


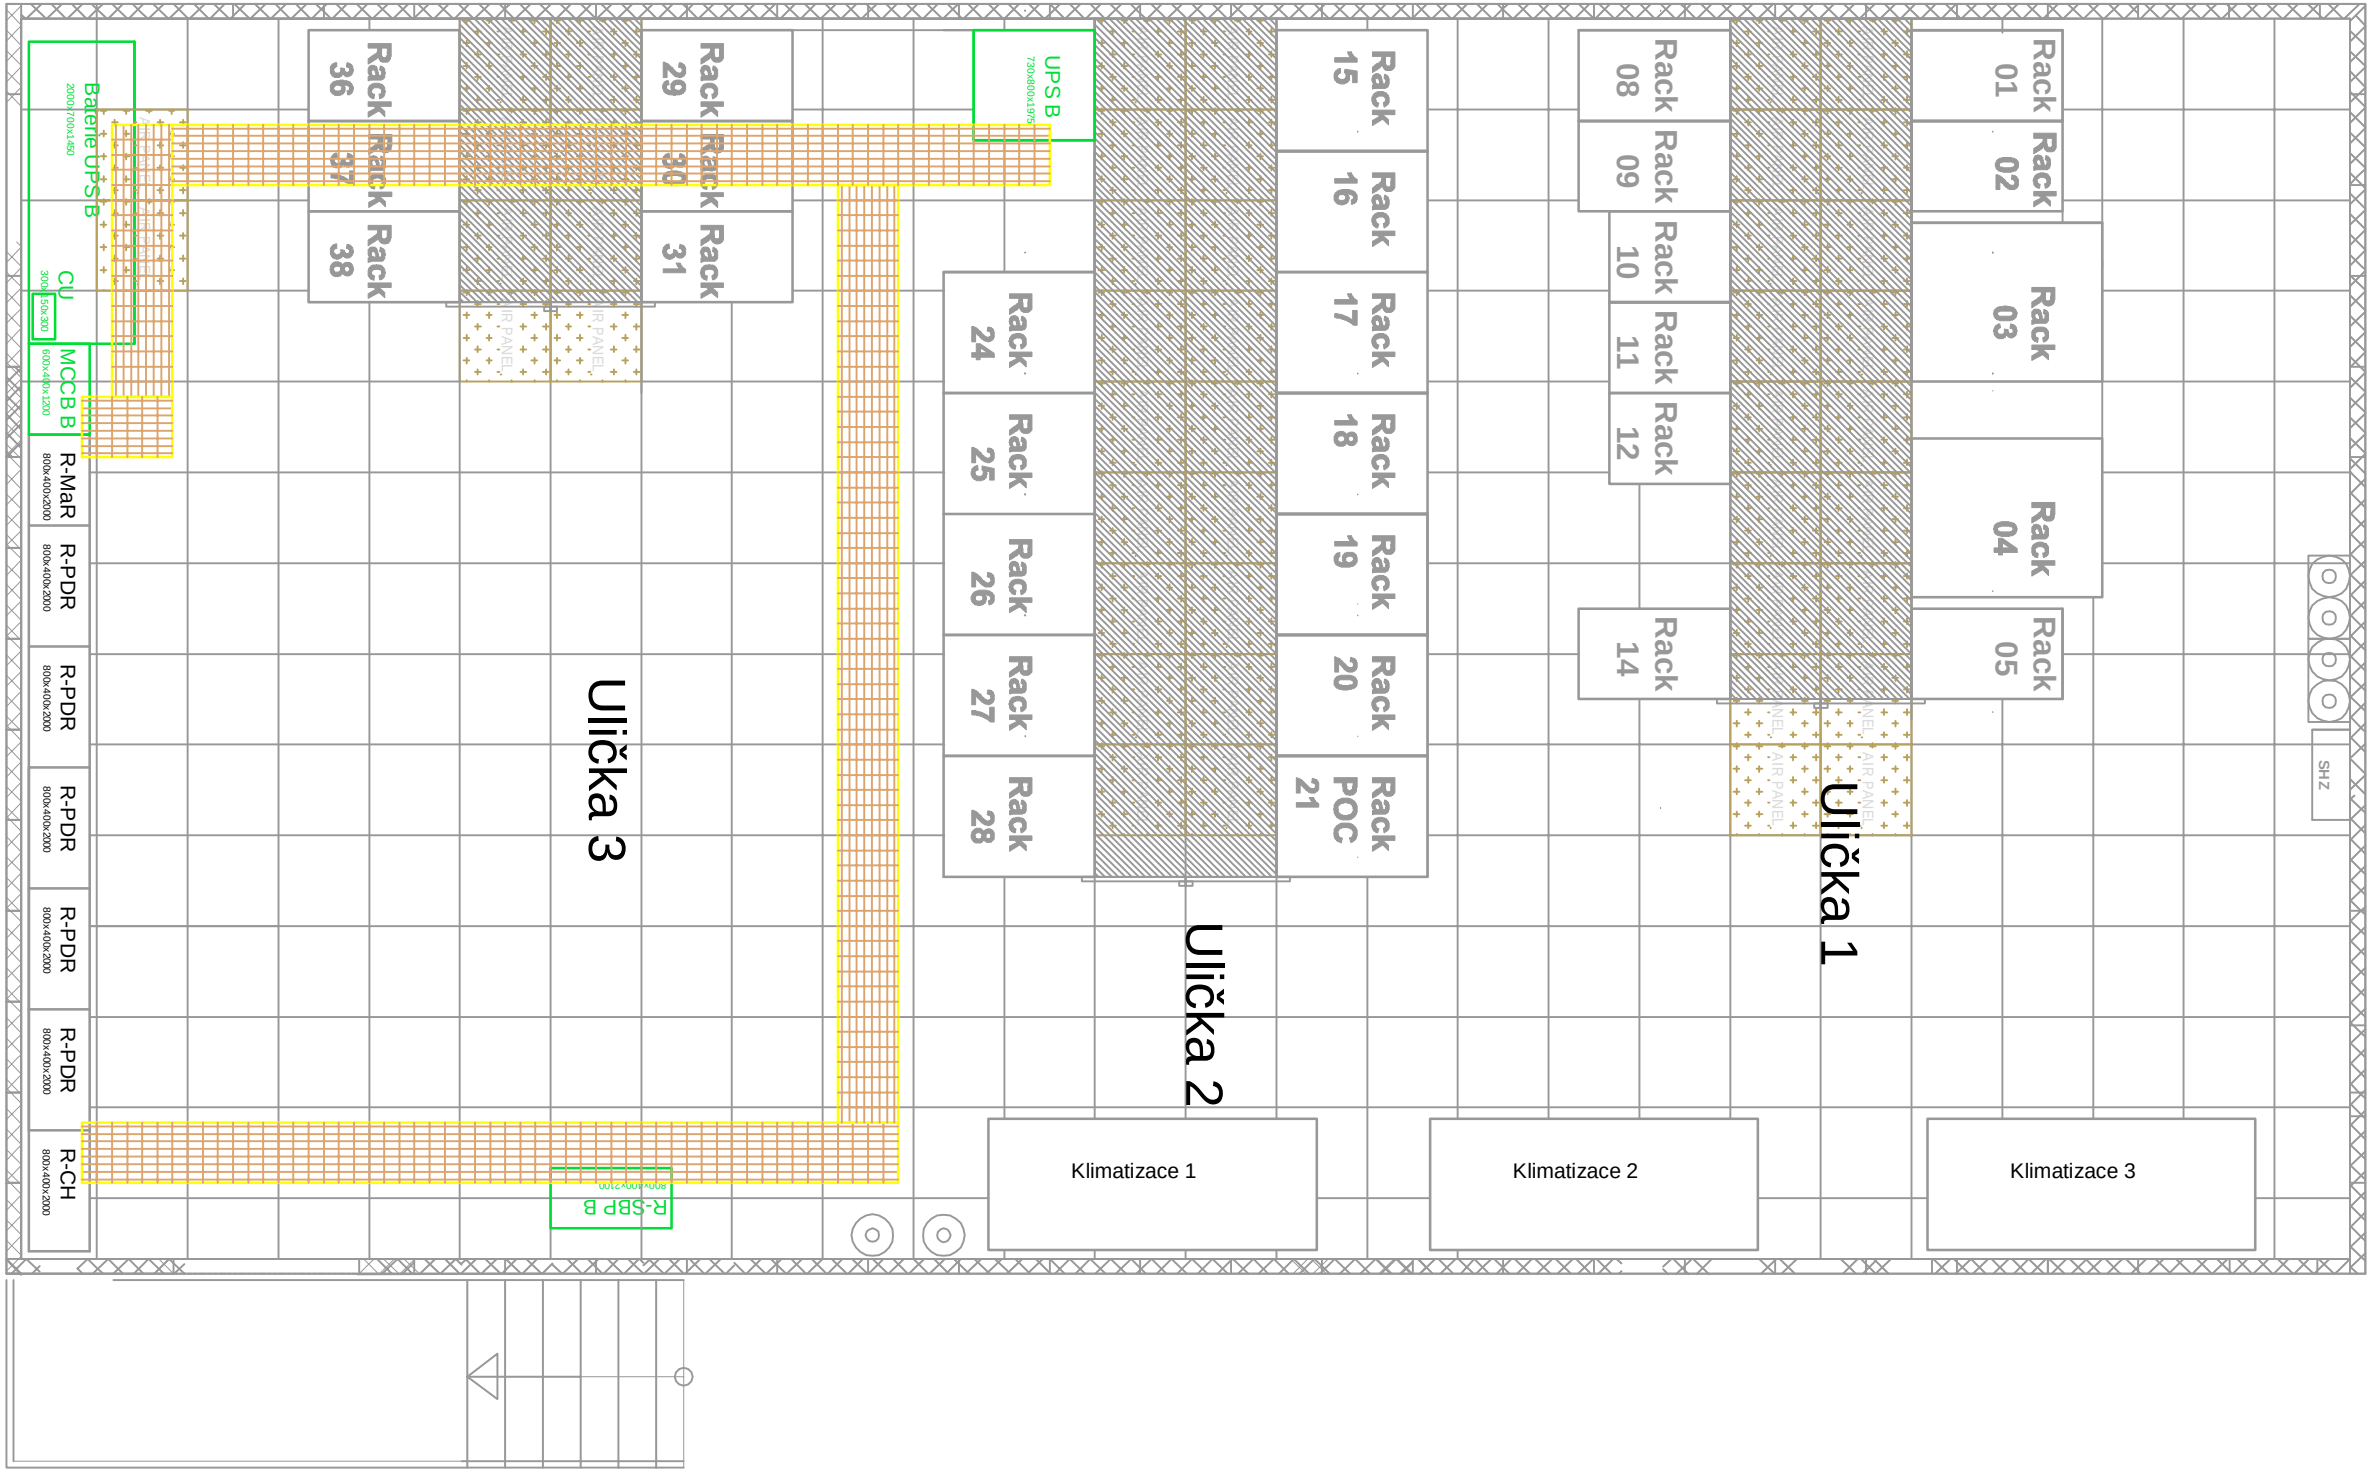

LEGENDA - VYSVĚTLIVKY		
Č.	B. ZNAK	POPIS
-		Dřátěné kabelové žláby, šíře 400mm

Soválili:			
Zodp. projektant:	Ing. P. Vašíček		
Projektant:	Ing. Z. Paclt		
Č. stavby:	-		

Místní stavby:	Technické síťe Brno, akciová společnost
Investor:	Technické síťe Brno, akciová společnost

DRUHÁ VĚTEV UPS PRO DATOVÉ CENTRUM TSB		20.	
Název výkresu:		Červenec 1	
DISPOZICE KABELOVÝCH TRAS - KOMORA		Prováděcí pr.	
část - elektro		Formát: A3	
		Č. výkresu:	