


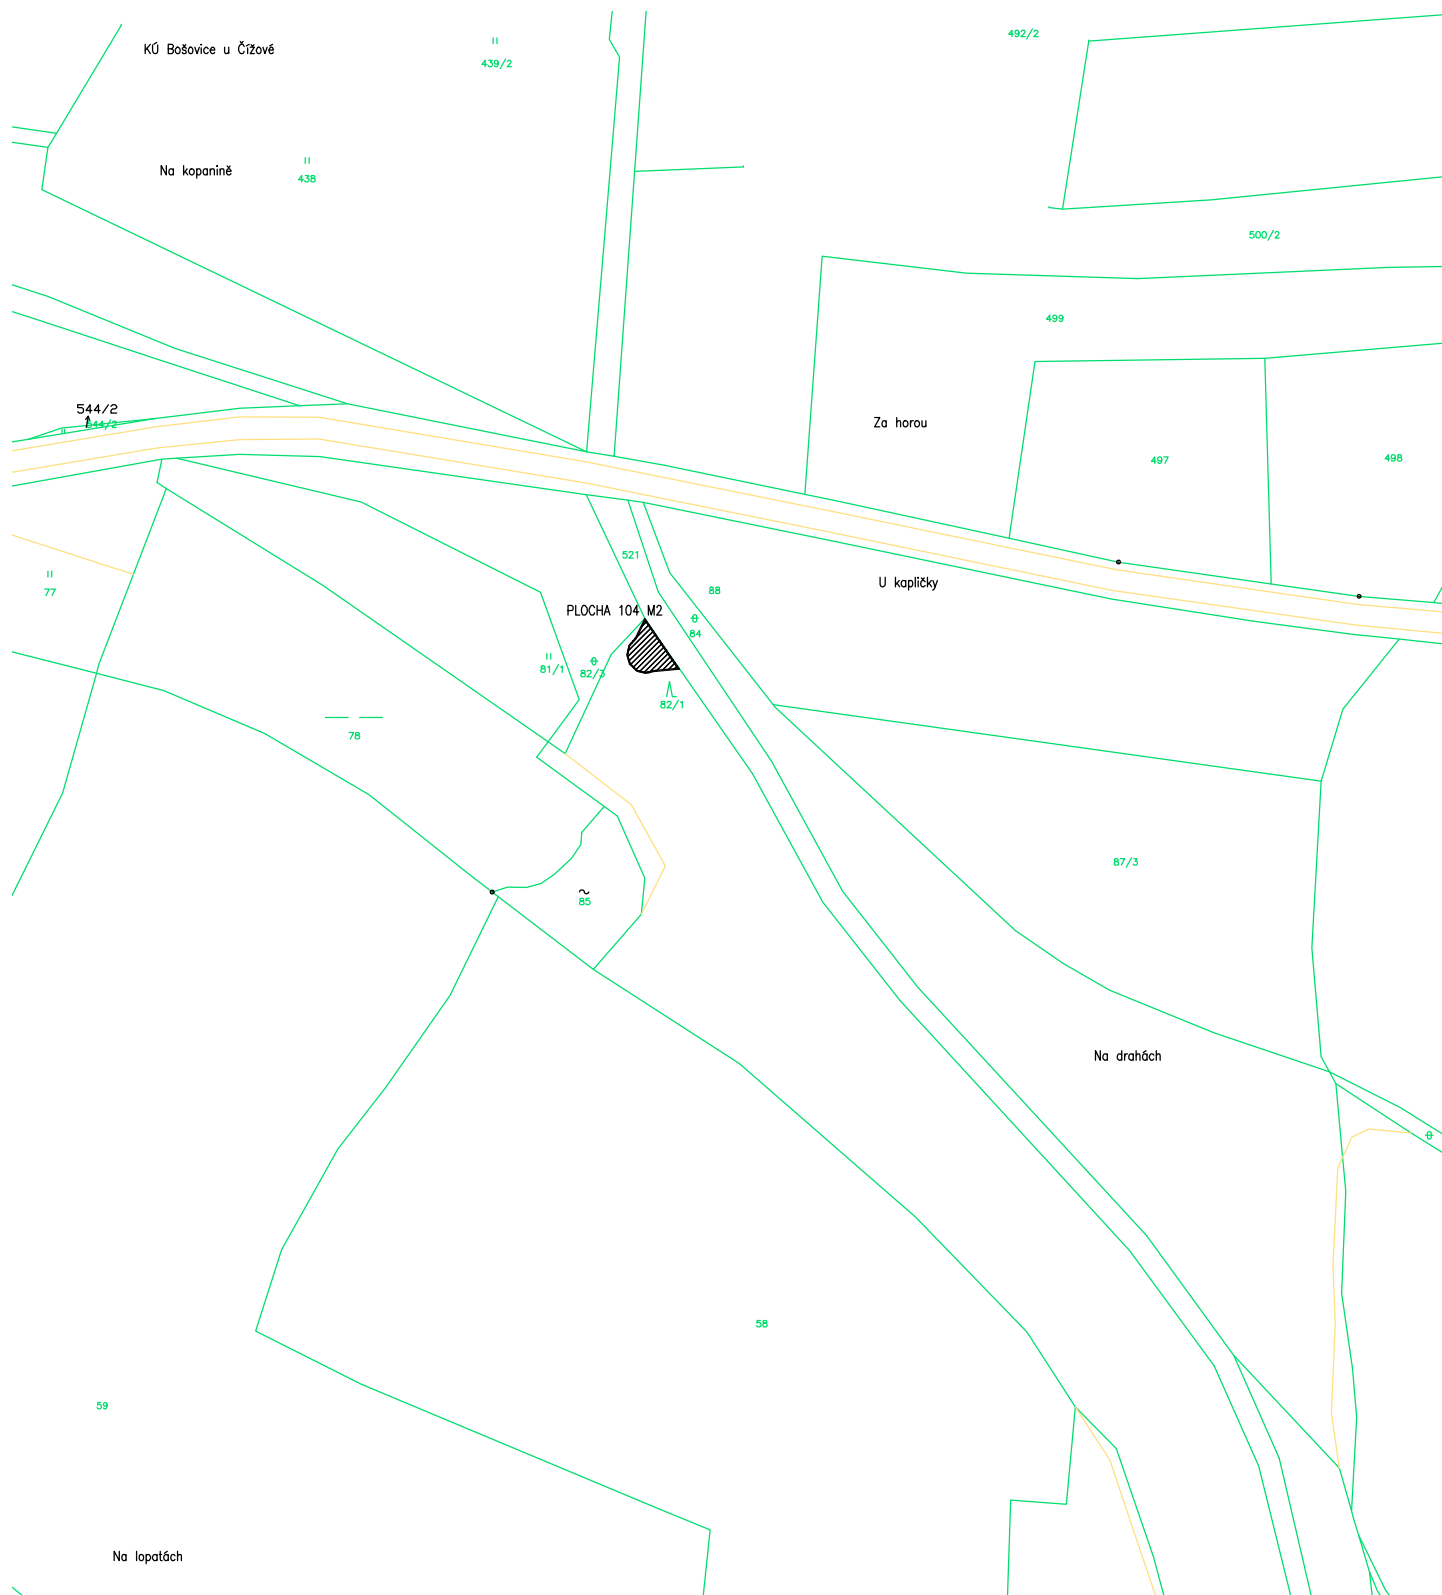

ZPRACOVATEL:	ING. JITKA DUPALOVÁ ČÍŽOVÁ 126, 398 31 ČÍŽOVÁ TEL. +420 739 047 086 E-MAIL: JITKA@DUPAL.EU	ZODP. PROJEKTANT:	ING. JAN HESOUN	PARÉ:
		ZODP. PROJEKTANT SPECIALISTA:		
INVESTOR:	OBEC ČÍŽOVÁ, ČÍŽOVÁ 75, 398 31 ČÍŽOVÁ, IČ:00249602	VYPRACOVAL:	ING. JITKA DUPALOVÁ	
		Č.ZAKÁZKY:		
STAVBA:	POSÍLENÍ REKREAČNÍ FUNKCE OBECNÍCH LESŮ ČÍŽOVÁ TURISTICKÉ ODPOČINKOVÉ STANOVISŤE PŘEHLEDNÁ SITUACE	MĚŘITKO:	1:2000	A4:
OBJEKT:		STUPEŇ:		DATUM:
NÁZEV:		ČÁST:	C	Č. PŘÍLOHY: