


Stávající komunikace (větev "C")

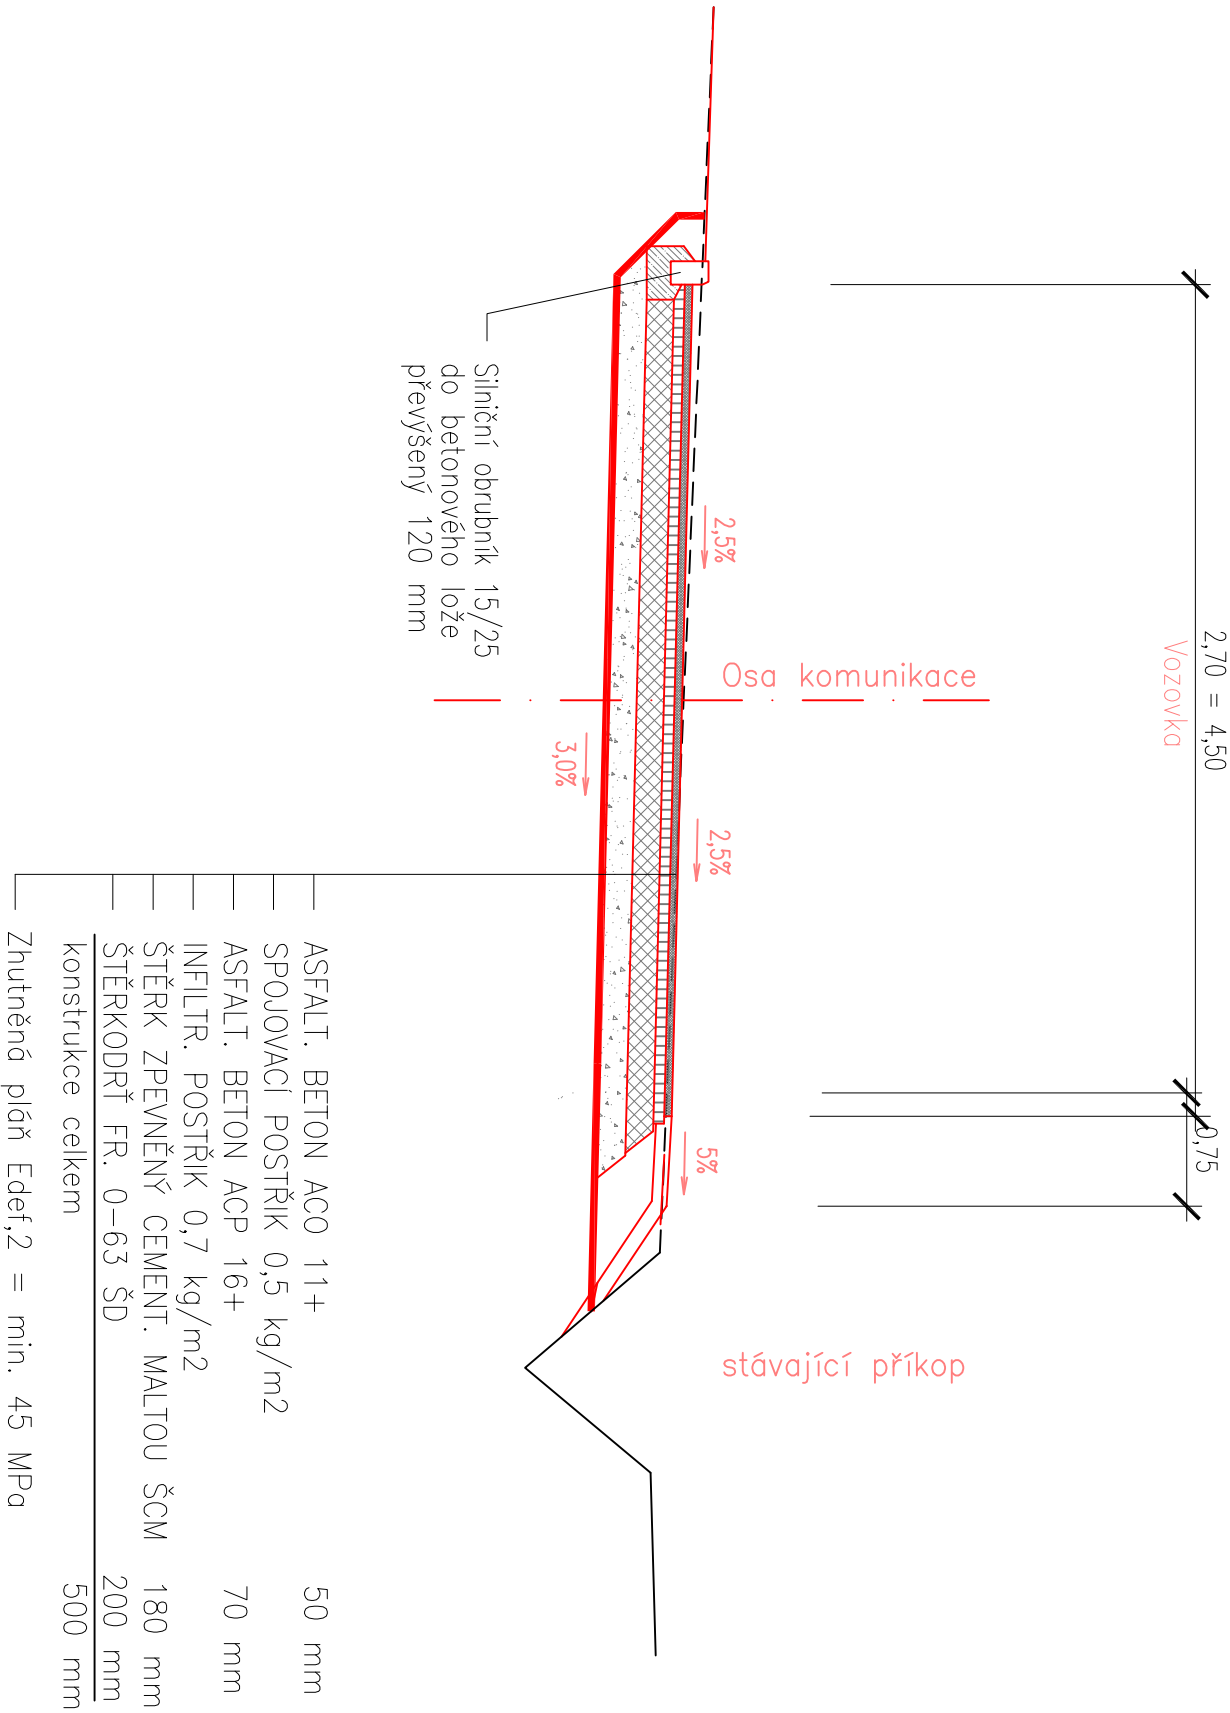

Ved. projektant	Ing. Jaromír Stejskal	 SAURA, s.r.o. OPLETALOVA 6 602 00 BRNO info@saura.cz	Datum: prosinec 2018
Odd. projektant	Ing. Ivan Cibulec		
Vypracoval	Ing. Milan Hovézák		
Stavebník	Obec Chvalkovice, č.p.61, 68341 Chvalkovice		
Místo stavby:	Chvalkovice		
Stavba:			
ÚPRAVY MÍSTNÍCH KOMUNIKACÍ VE CHVALKOVICÍCH			
Výkres: CHARAKTERISTICKÝ PŘÍČNÝ ŘEZ	Účel:	DPS	Pare č.
	Kót. v.	m	
	Měřítko:	1:50 / 4xA4	
Výkres č.:	C.4		