


PŘEHLEDNÁ SITUACE M 1:500

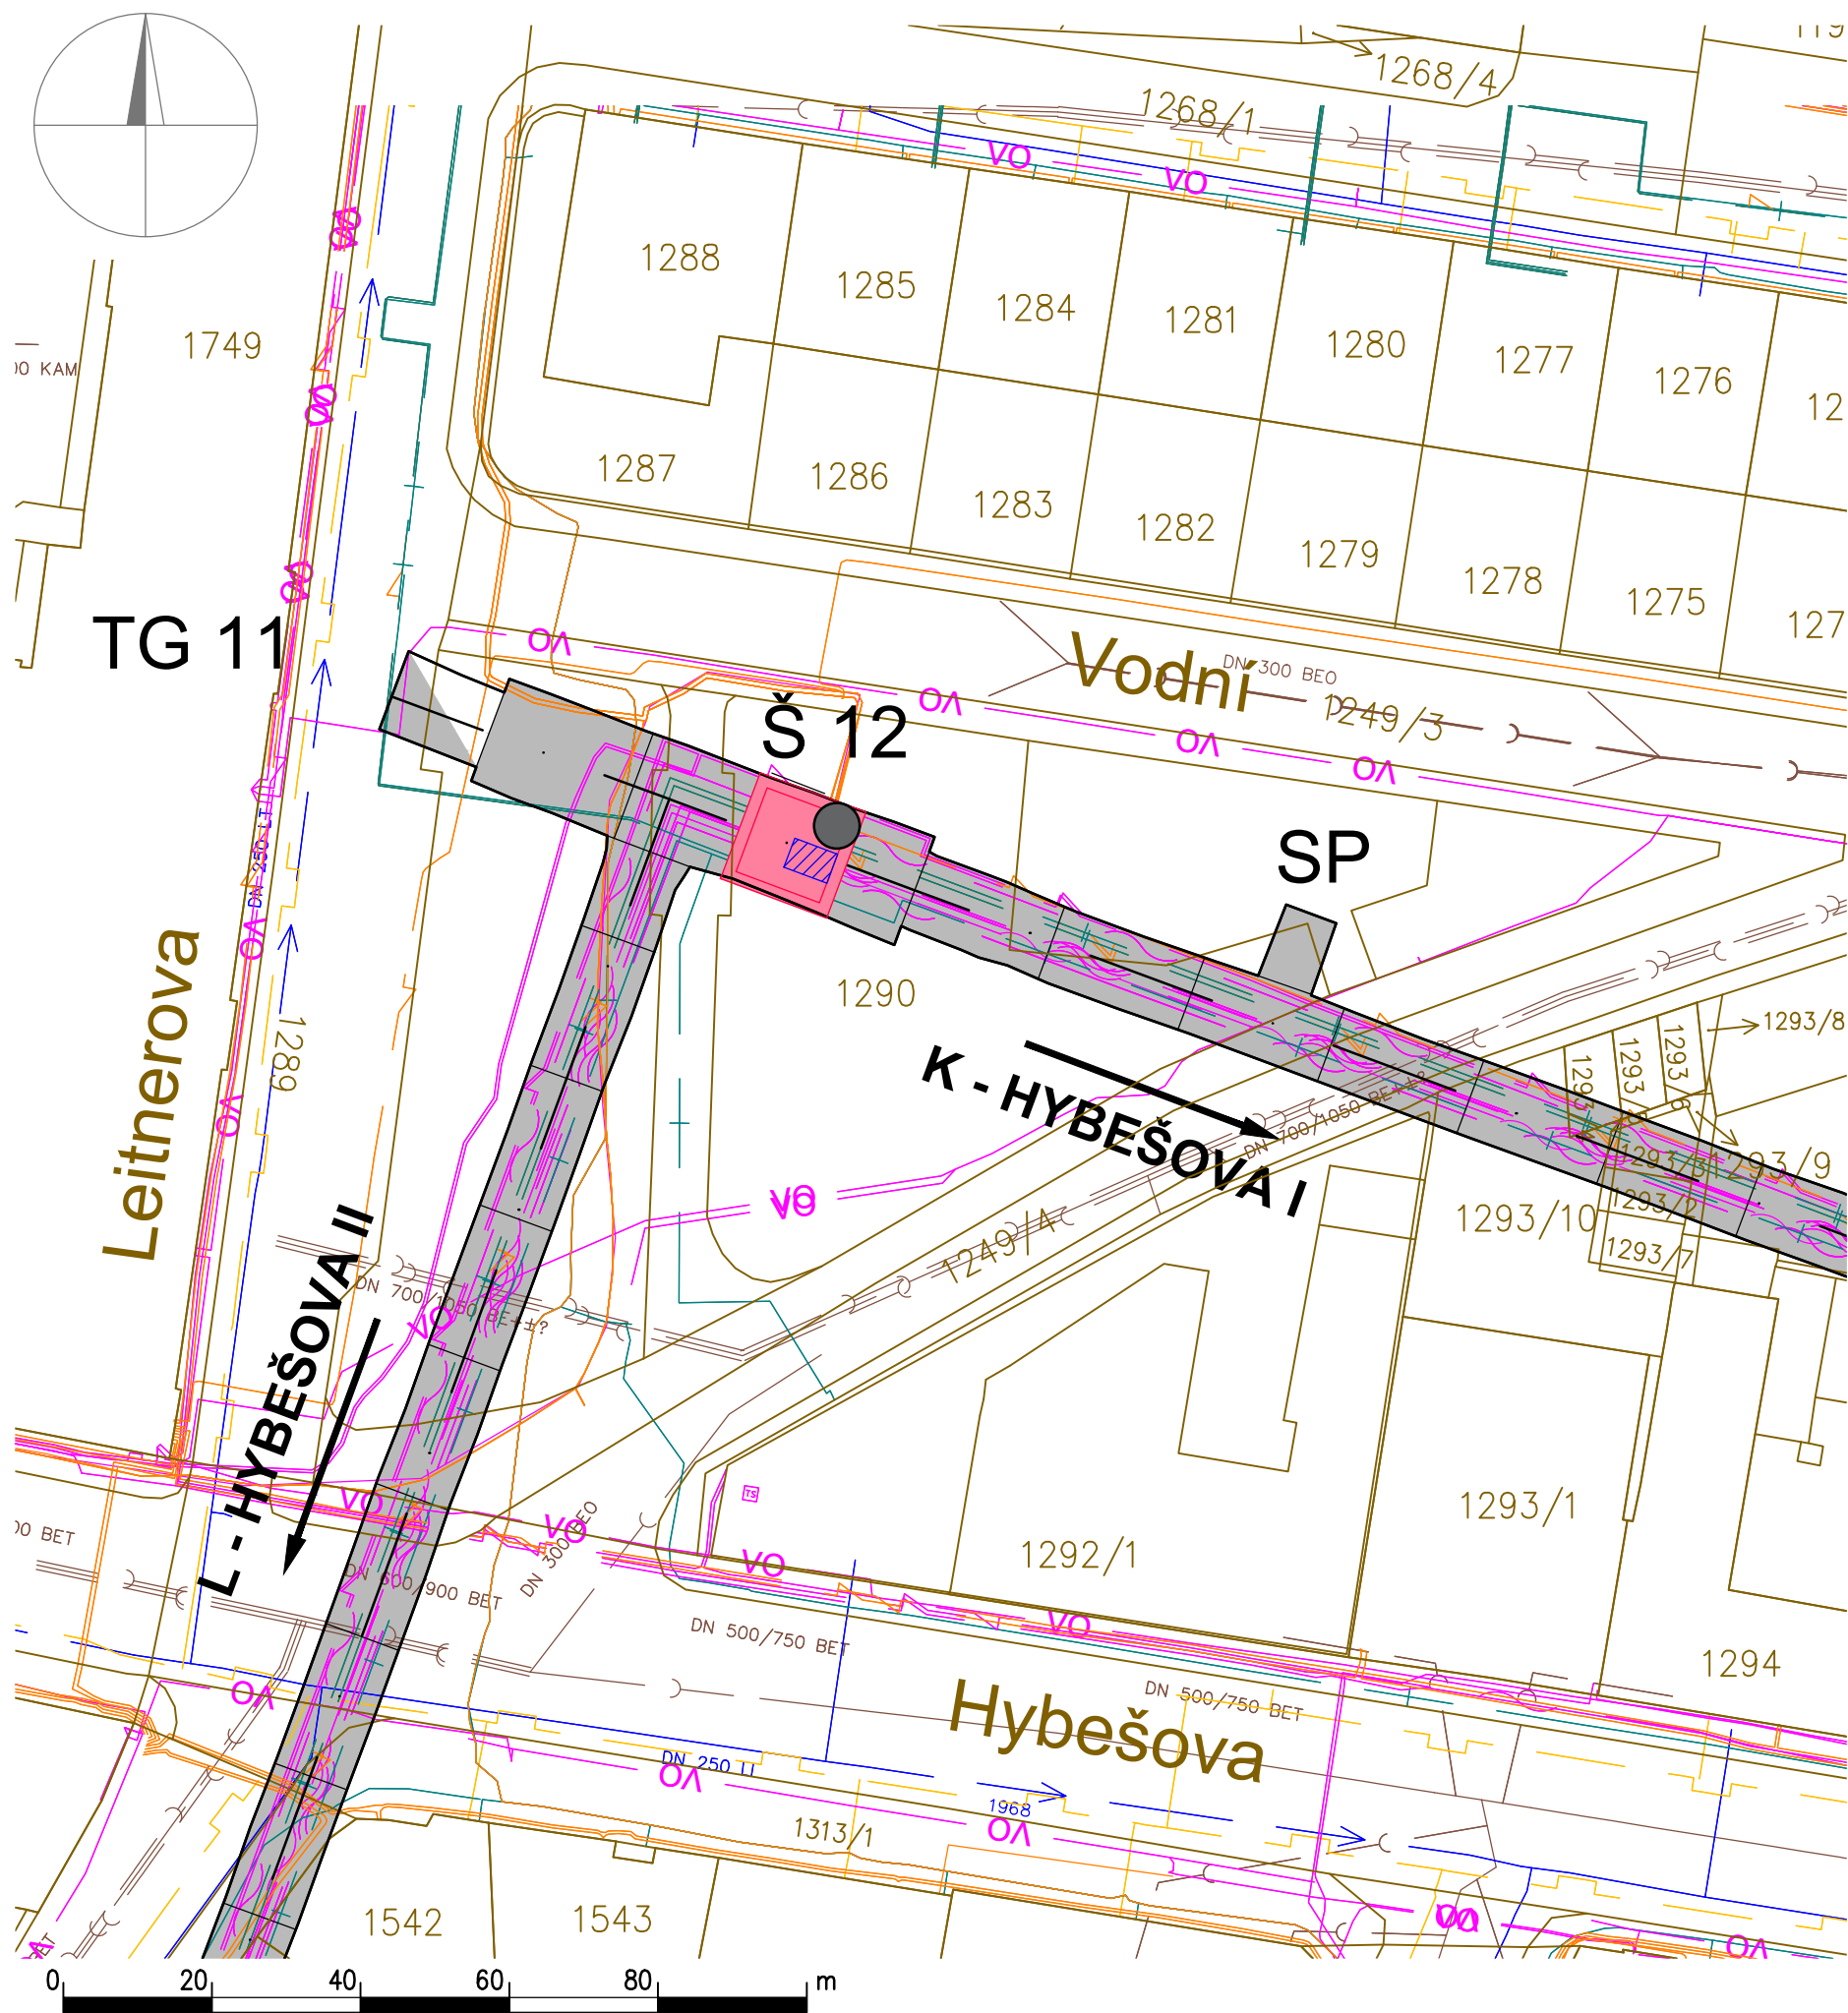

PŘÍSTUP DO ŠACHTY Z POVRCHU - VÝPIS PARCEL

PARCELNÍ ČÍSLO	KATASTR. ÚZEMÍ	VÝMĚRA [m2]	ZPŮSOB VYUŽITÍ	DRUH POZEMKU	VLASTNICKÉ PRÁVO	OMEZENÍ VLASTNICKÉHO PRÁVA	ZPŮSOB OCHRANY NEMOVITOSTI
1249/3	Staré Brno [610089]	3667	ostatní komunikace	ostatní plocha	Česká republika, Úřad pro zastupování státu ve věcech majetkových, Rašínovo nábřeží 390/42, Nové Město, 12800 Praha 2	Věcné břemeno (podle listiny) Věcné břemeno zřizování a provozování vedení	ochranné pásmo nem. kult. památek, pam. zóny, rezervace, nem. nar. kult. pam.
1290		2374	zeleň	ostatní plocha	Statutární město Brno, Dominikánské náměstí 196/1, Brno-město, 60200 Brno		

DOTČENÉ PARCELY DLE KATASTRU NEMOVITOSTÍ ZE DNE 02.09.2020.

LEGENDA

- KATASTRÁLNÍ MAPA
- OSTĚNÍ KOLEKTORU
- OSA KOLEKTORU
- ČÍSLO PARCELY


LEGENDA - ZNAČENÍ

- REKONSTRUKCE ŠACHTY Š12
- REKONSTRUKCE ZASTROPENÍ ŠACHTY Š12

LEGENDA INŽENÝRSKÝCH SÍTÍ (IS)

- KANALIZACE
- VODOVOD
- PLYNOVOD
- SDĚL. A OPT. KABELY
- HORKOVOD, PAROVOD
- NN KABEL
- VN KABEL
- KABEL VO

ORIENTAČNÍ SITUACE M 1:20000

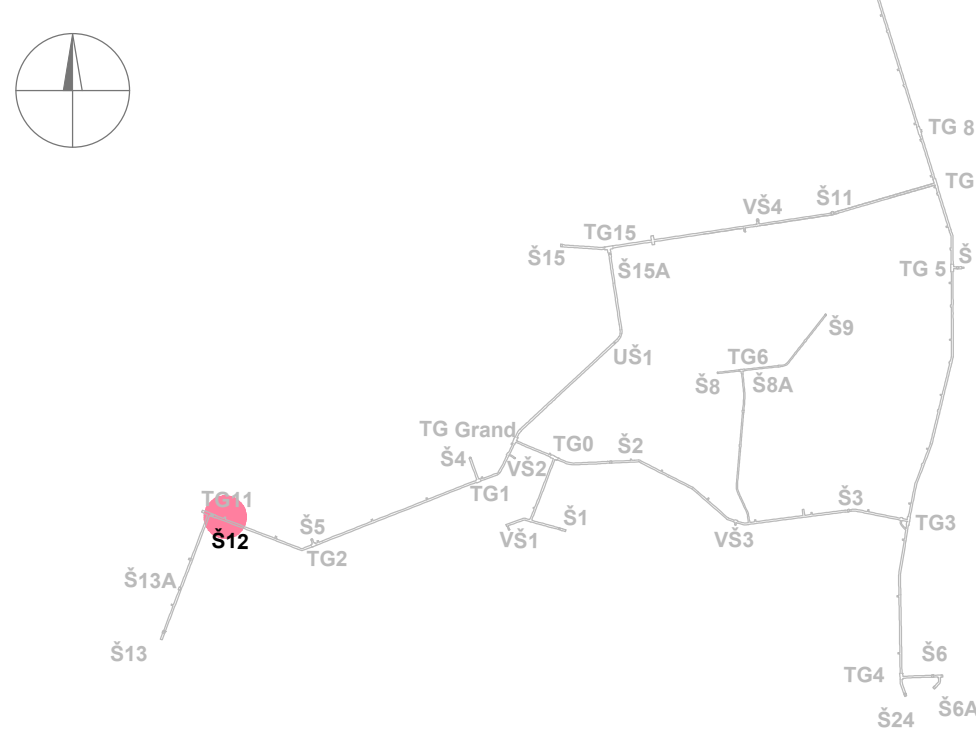

POZNÁMKY

PŘED ZAPOČETÍM STAVEBNÍCH PRACÍ BUDOU VYTYČENY VEŠKERÉ INŽENÝRSKÉ SÍTĚ (IS) A BUDOU DODRŽENY PODMÍNKY JEDNOTLIVÝCH PROVOZOVATELŮ SÍTÍ. POLOHA VYZNAČENÝCH IS JE POUZE PŘÍBLIŽNÁ! V SITUACI ZAKRESLENÉ IS OZNAČUJÍ JEJICH TRASU, ALE NIKOLI JEJICH POČET.

VEDOUcí PROJEKTU	ING. JAROSLAV LACINA		
ZODPOVĚDNÝ PROJEKTANT	ING. VLASTIMIL HORÁK		
VYPRACOVAL	ING. VERONIKA KOČIČKOVÁ		
KONTROLOVAL	ING. JAROSLAV LACINA		
KRAJ: JIHO-MORAVSKÝ	MÚ: BRNO – STŘED	DATUM	10/2020
INVESTOR (ZADAVATEL): TECHNICKÉ SÍTĚ BRNO, a.s., BARVÍŘSKÁ 5, 602 00 BRNO		ZMĚNA	
NÁZEV AKCE		FORMÁT	4 x A4
		MĚŘÍTKO	1:500, 1:20000
		STUPEŇ	DSP+PDPS
		ČÍS. ZAKÁZKY	B 291-4/1
		ARCHIVNÍ ČÍS.	300
PŘÍLOHA		ČÍS. SOUPRAVY	ČÍS. PŘÍLOHY
			B

Rekonstrukce šachty Š12 včetně jámové tůně

PŘEHLEDNÁ SITUACE