



SITUAČNÍ SCHÉMA
M 1:100

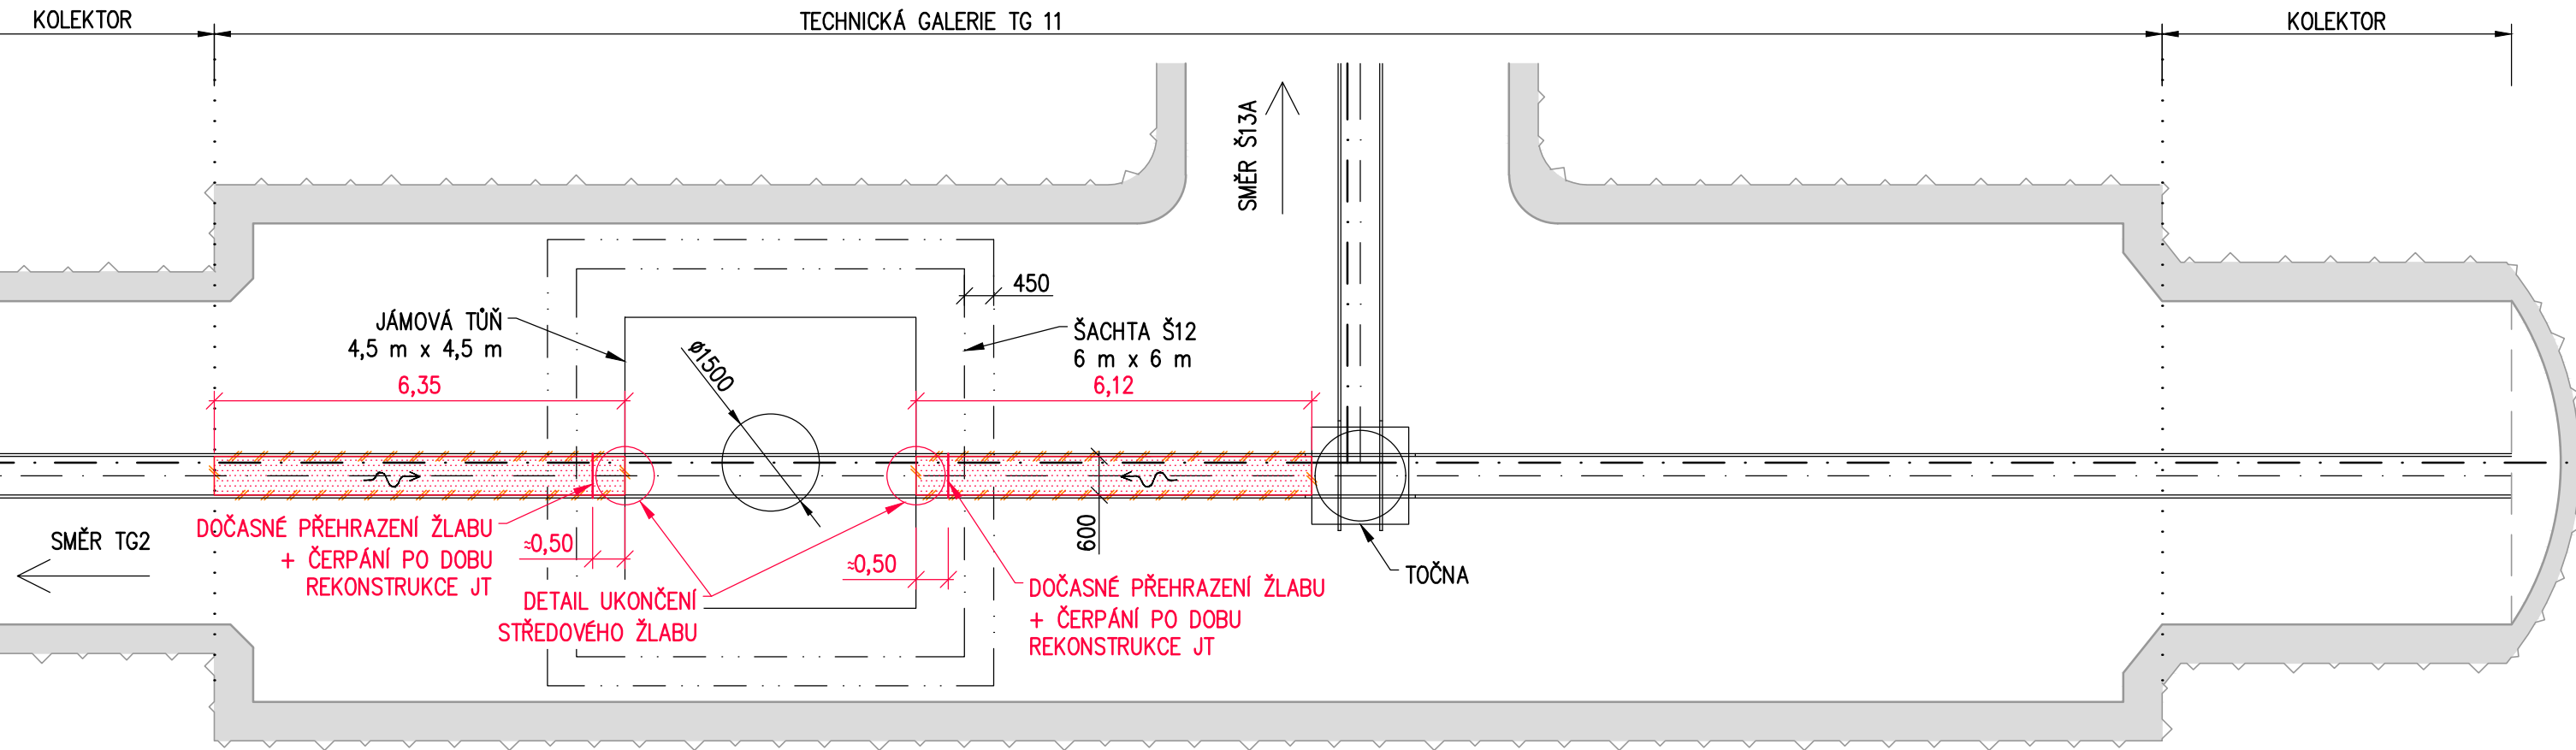

PŘÍČNÝ ŘEZ ŽLABU
M 1:25

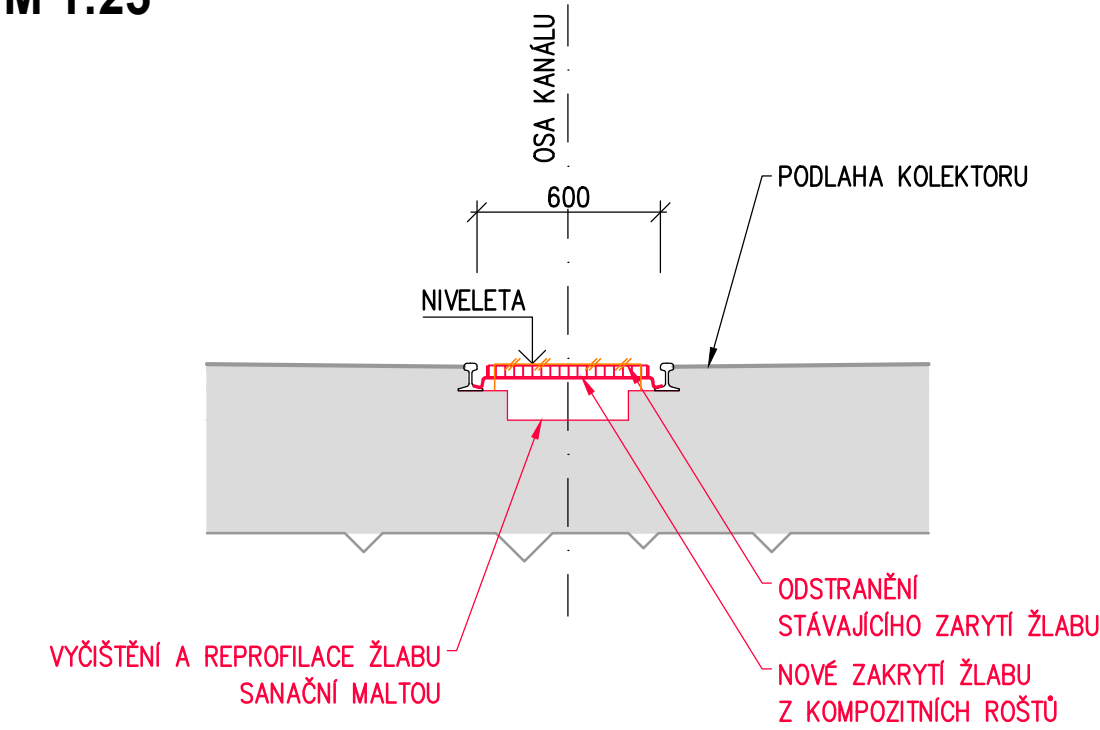

POZNÁMKY:

- DETAIL UKONČENÍ STŘEDOVÉHO ŽLABU VIZ PŘÍLOHA "C.3.3 ZAKRYTÍ JÁMOVÉ TŮNĚ – NOVÝ STAV".
- PŘED PROVEDENÍM REPROFILACE DNA ŽLABU KONTROLA PODÉLNÉHO SPÁDU

LEGENDA

- ODSTRANĚNÍ STÁVAJÍCÍCH OCELOVÝCH PRVKŮ
- OSTĚNÍ KOLEKTORU/GALERIE
- REPROFILACE ŽLABU

VEDOUČÍ PROJEKTU	ING. JAROSLAV LACINA		AMBERG ENGINEERING Ptašinského 10, 602 00 Brno Telefon: 541 432 611 E-mail: amberg@amberg.cz
ZODPOVĚDNÝ PROJEKTANT	ING. VLASTIMIL HORÁK		
VYPRACOVAL	ING. VERONIKA KOČÍČKOVÁ		
KONTROLOVAL	ING. JAROSLAV LACINA		
KRAJ: JIHMORAVSKÝ	MÚ: BRNO – STŘED	DATUM	10/2020
INVESTOR (ZADAVATEL): TECHNICKÉ SÍTĚ BRNO, a.s., BARVÍŘSKÁ 5, 602 00 BRNO		ZMĚNA	
NÁZEV AKCE		FORMÁT	2xA4
		MĚŘITKO	1:100, 1:25
		STUPEŇ	DSP+PDPS
		ČÍS. ZAKÁZKY	B 291-4/1
		ARCHIVNÍ ČÍS.	300
PŘÍLOHA		ČÍS. SOUPRAVY	ČÍS. PŘÍLOHY
	ZAKRYTÍ STŘEDOVÉHO ŽLABU		C.3.5