


PŮDORYS OBJEKTU

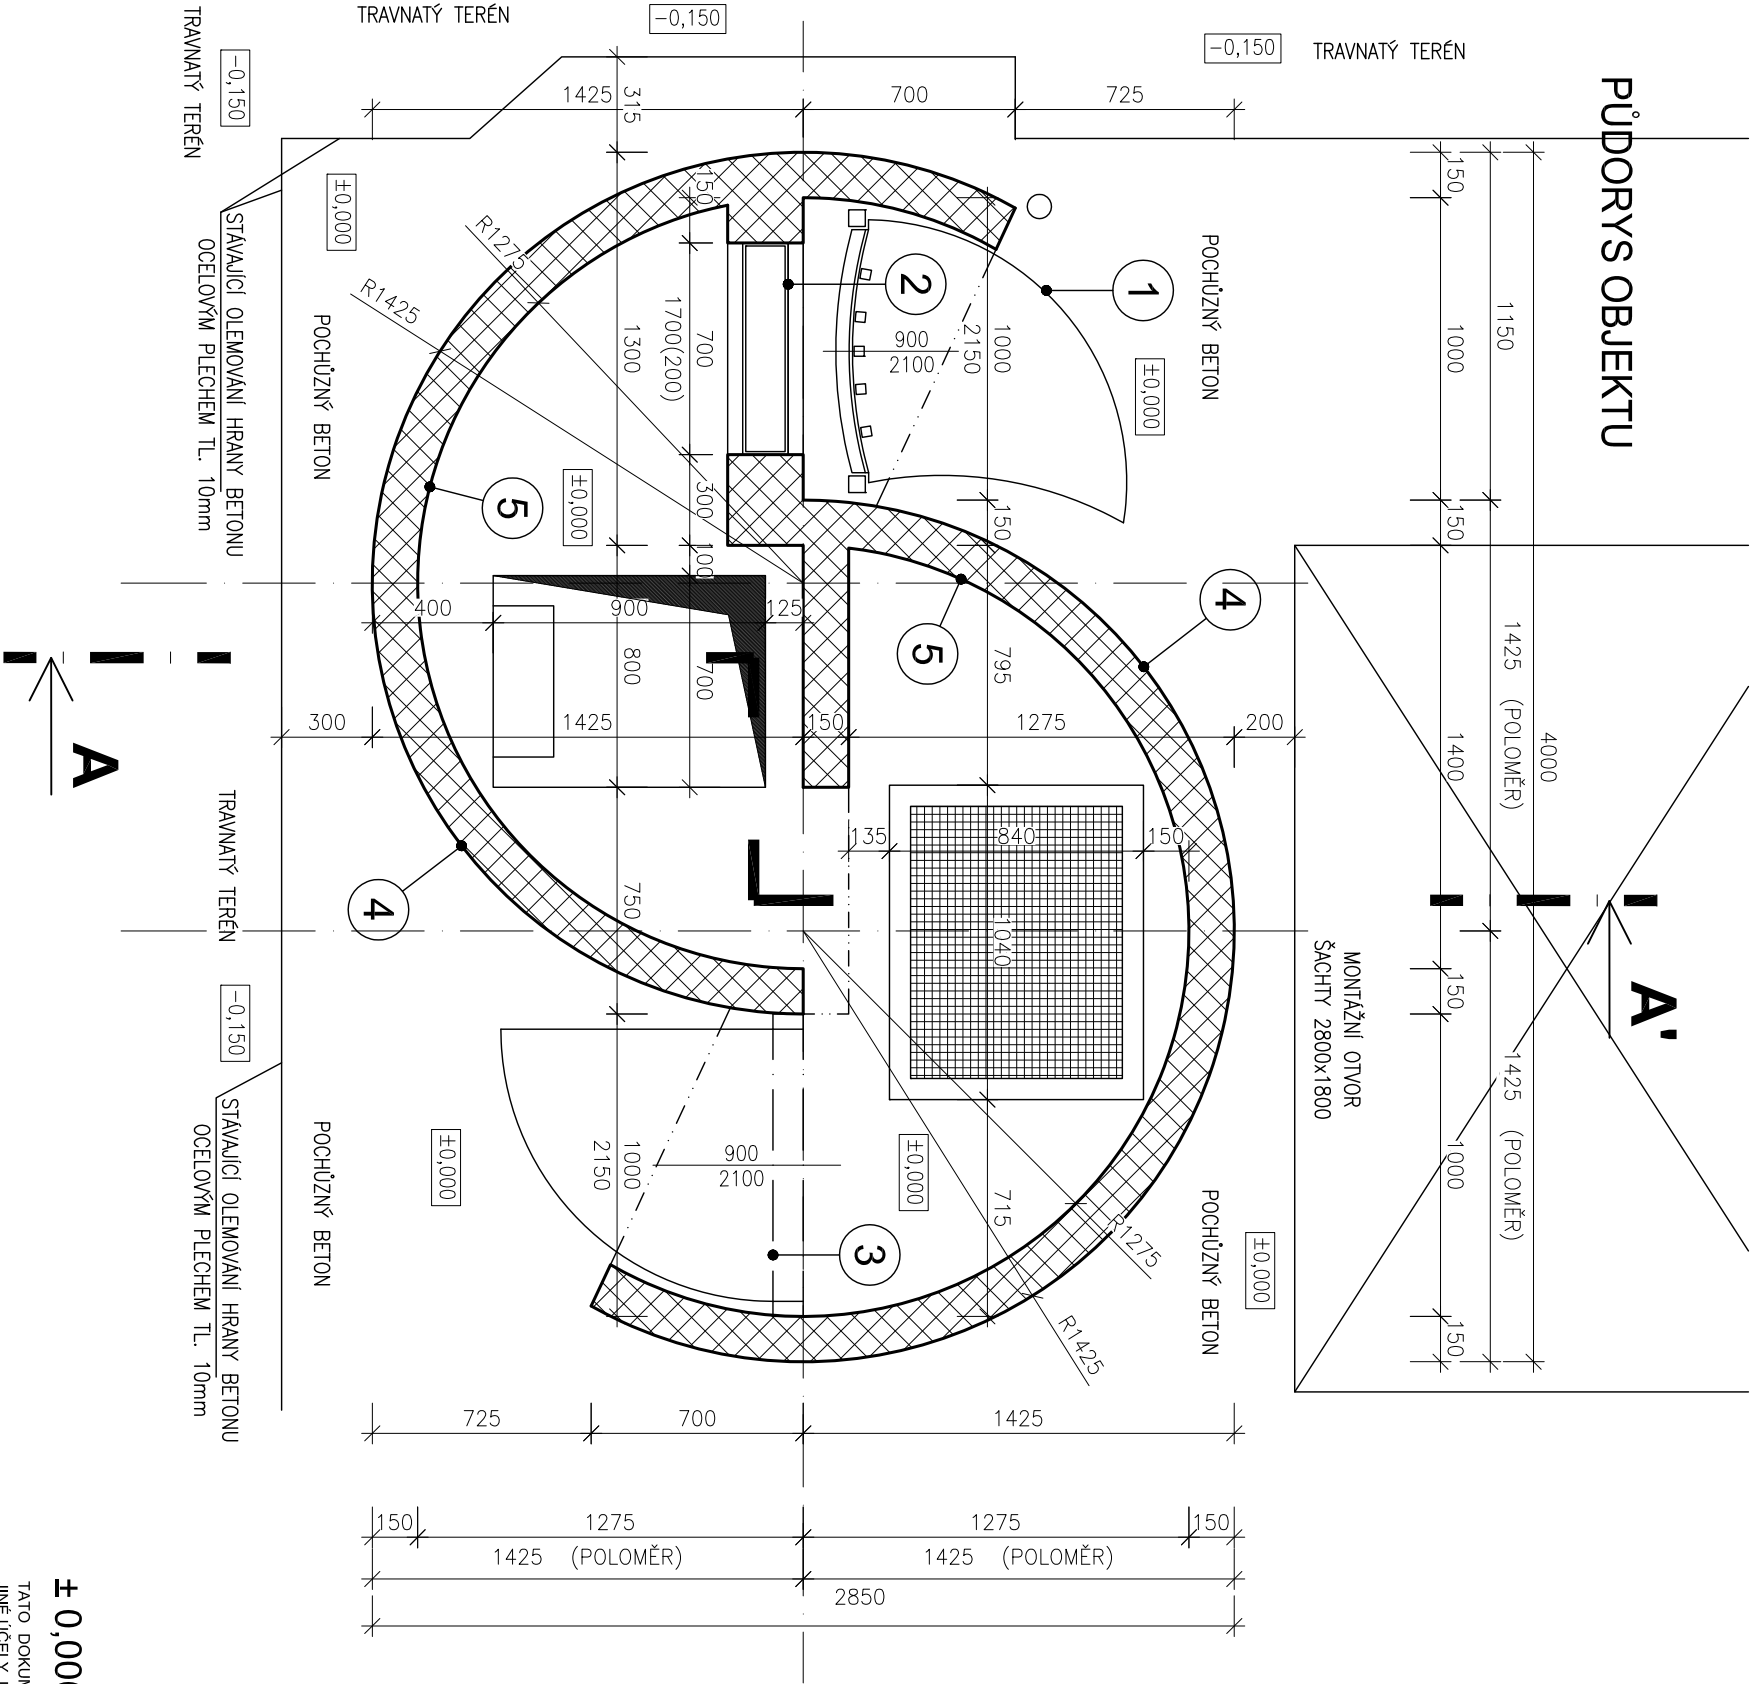

LEGENDA MATERIÁLU:

STÁVAJÍCÍ KONSTRUKCE

POZNÁMKY:

- 1 DEMONTÁŽ STÁVAJÍCÍ MŘIŽE A PŘÍPRAVA NA ZABUDOVÁNÍ NOVE MŘIŽE
- 2 DEMONTÁŽ STÁVAJÍCÍ KLAPKY, PŘÍPRAVA NA ZABUDOVÁNÍ NOVE KLAPKY
- 3 DEMONTÁŽ STÁVAJÍCÍCH VSTUPNÍCH DVEŘÍ, PŘÍPRAVA NA ZABUDOVÁNÍ NOVE
- 4 KOMPLETNÍ ODSTRANĚNÍ STÁVAJÍCÍ FASADY VČETNĚ ODSTRANĚNÍ KERAMICKÉHO OBKLADU SOKLU
- 5 KOMPLETNÍ ODSTRANĚNÍ VNITŘNÍCH OMÍTEK

± 0,000 = stávající úroveň vstupu

TATO DOKUMENTACE JE AUTORSKÝM DÍLEM A MŮŽE BÝT UŽITA VÝHRADNĚ K ÚČELU NA NÍ UVEDENÉMU A SMLUVNĚ DOHODNUTÉMU MEZI AUTOREM A OBJEDNATELEM. UŽITÍ PRO JINÉ ÚČELY, KOPÍROVÁNÍ, REPRODUKCE, NEBO SEZNÁMENÍ TŘETÍCH OSOB S OBSAHEM TĚTO DOKUMENTACE JE MOŽNÉ JEN V ROZSAHU SMLUVNĚ DOHODNUTÉM.

Stavba:	REKONSTRUKCE VSTUPNÍCH OBJEKTU PK, VSTUPNÍ OBJEKT ŠACHTA č.12, VODNÍ-STARÉ BRNO	č.zakázky	20012_45	<div>1980</div> <div>PROJEKT 1980</div> <div>Vnitřní 240</div> <div>615 00 Brno</div>
Investor:	TECHNICKÉ SÍTĚ MĚSTA BRNA a.s., Barviřská 822/5, Zábřovice 602 00, Brno	stupeň PD	DPS/DZS	
Zodp. proj.:	ING. PETR NOVOTNÝ			
Vypracoval.:	ING. PAVEL PRAŽÁK	Datum	5/2020	
Část:	ARCHITEKTONICKO-STAVEBNÍ	část:	podčást:	
Obsah:	PŮDORYS 1.NP-PŮVODNÍ STAV	měřítko:	č. v./rev.:	
		1:25	D.1.1.b-101	