



PŮDORYS STŘECHY

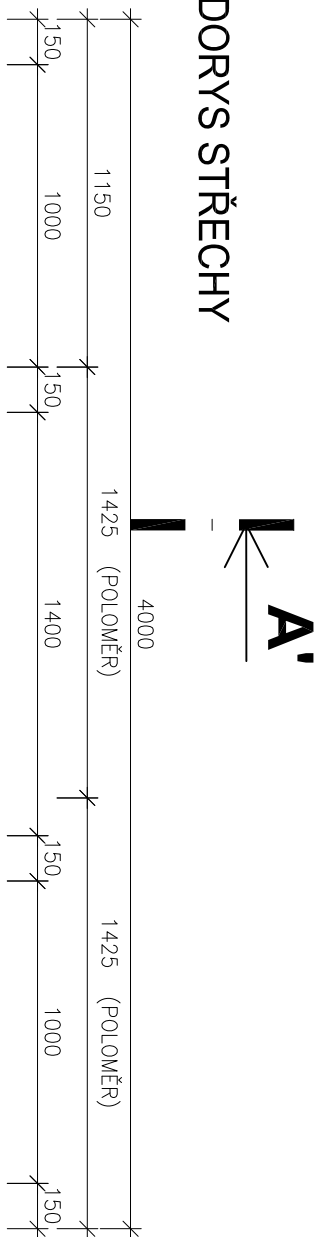

BOURANÉ KONSTRUKCE – KOMPLETNÍ STŘEŠNÍ KONSTRUKCE VČETNĚ ATIKY


POZNÁMKY:

- STŘEŠNÍ KRYTINA POZINKOVANÝ PLECH
- KLEMPÍŘSKÉ VÝROBKY ŽÁROVĚ ZINKOVANÝ PLECH

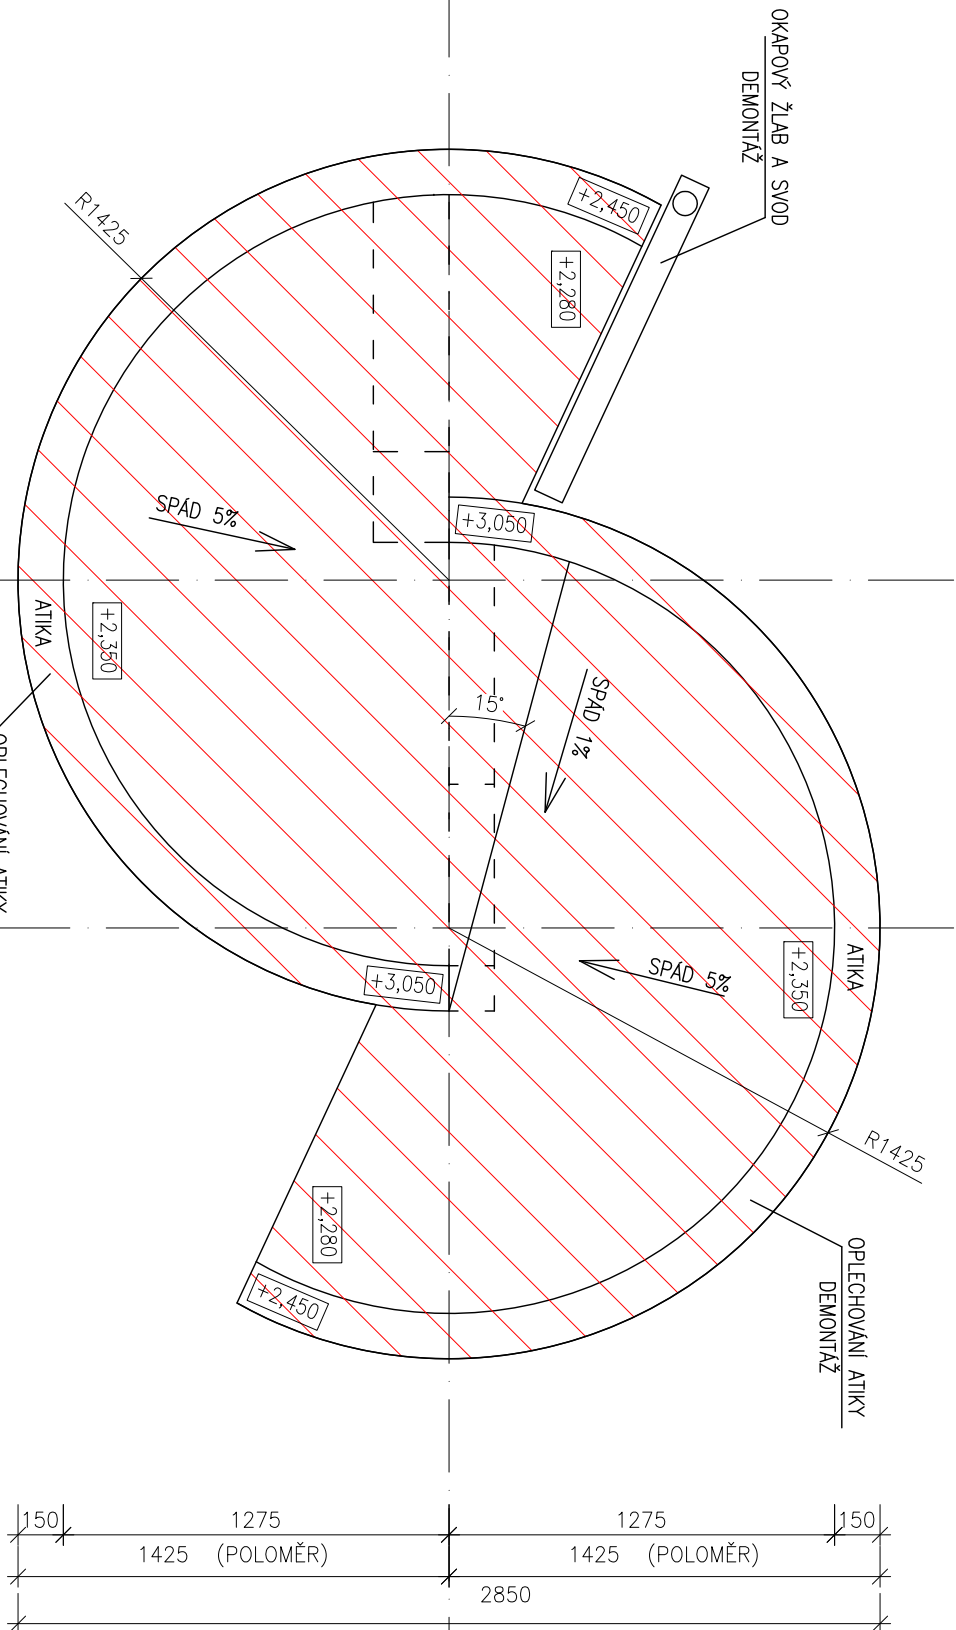

$\pm 0,000$ = stávající úroveň vstupu

TATO DOKUMENTACE JE AUTORSKÝM DÍLEM A MŮŽE BÝT UŽITA VYHRADNĚ K ÚČELU NA NÍ UVEDENÉMU A SMLUVNĚ DOHODNUTÉMU MEZI AUTOREM A OBJEDNATELEEM. UŽITÍ PRO JINÉ ÚČELY, KOPÍROVÁNÍ, REPRODUKCE NEBO SEZNAČENÍ TŘETÍCH OSOB S OBSAHEN TĚTO DOKUMENTACE JE MOŽNÉ JEN V ROZSAHU SMLUVNĚ DOHODNUTÉM.

Stavba:	REKONSTRUKCE VSTUPNÍCH OBJEKTU PK, VSTUPNÍ OBJEKT ŠACHTA č.12, VODNÍ- STARÉ BRNO	č.zakázky	20012_45	<div></div>
Investor:	TECHNICKÉ SÍTĚ MĚSTA BRNA a.s., Barviřská 822/5, Zábřehovice 602 00, Brno	stupeň PD		
Zodp. proj.:	ING. PETR NOVOTNÝ	DPS/DZS		
Vypracoval.:	ING. PAVEL PRAŽÁK	Datum	5/2020	
Část:	ARCHITEKTONICKO-STAVEBNÍ	část	podčást:	
Obsah:	PŮDORYS STŘECHY-PŮVODNÍ STAV	měřítko:	č. v./rev.:	
		1:25	D.1.1.b-102	