



PŪDORYS OBJEKTO

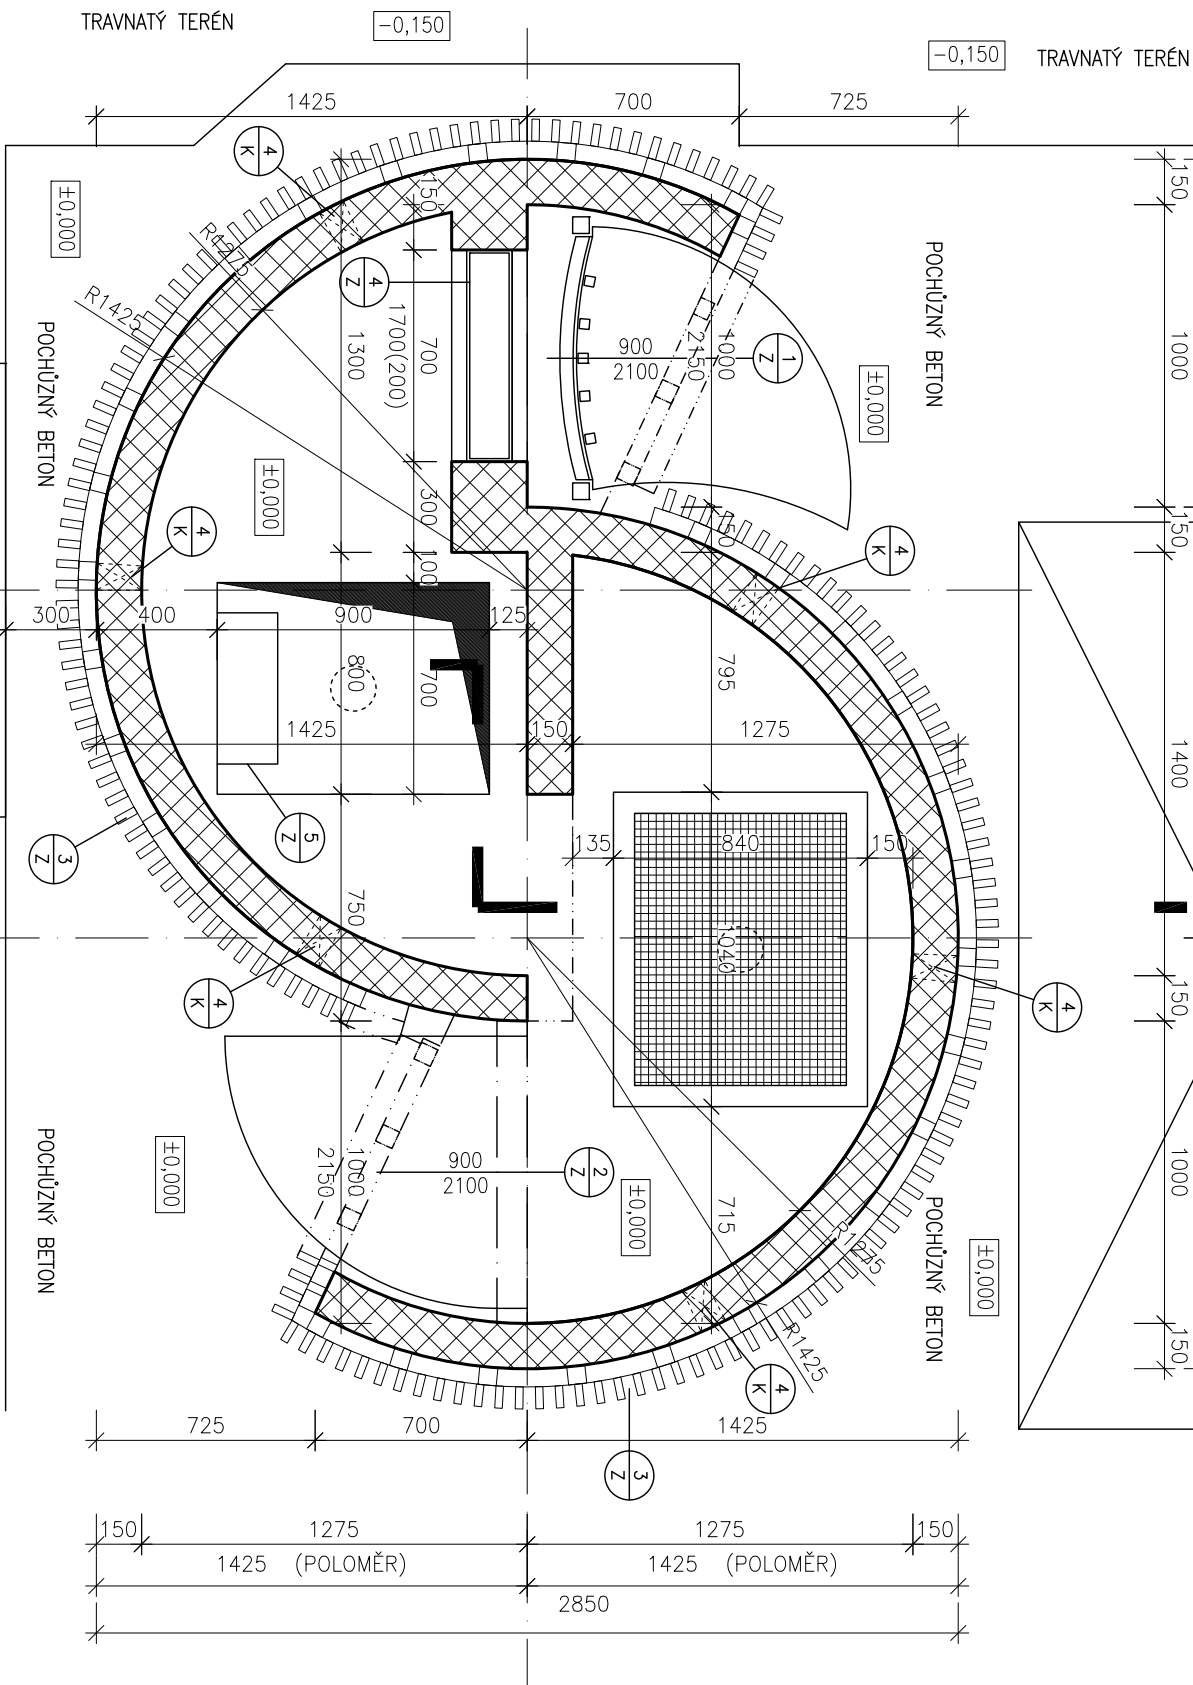

LEGENDA MATERIÁLŮ:

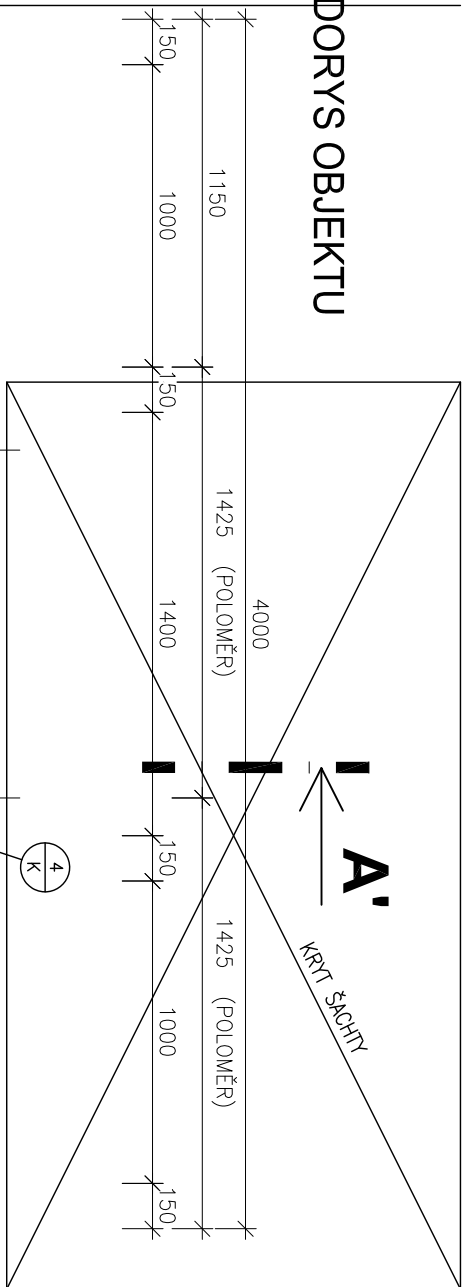

STÁVAJÍCÍ KONSTRUKCE


POZNÁMKY:

VĚTRACÍ PRŮCHODKY STĚNOU INSTALOVAT VE STÁVAJÍCÍ POZICI

$\pm 0,000$ = stávající úroveň vstupu

TATO DOKUMENTACE JE KAUZOVSKÝM DÍLEM A MŮŽE BYT POUŽITA VÝHRADNĚ K ÚČELU NA NÍ UVEDENÉMU A SMLOUVNĚ DOHODNUTÉMU MEZI AUTOREM A OBJEDNATELEM. UŽITÍ PRO JINÉ ÚČELY, KOPÍROVÁNÍ, REPRODUKCE, NEBO SEZNÁMENÍ TŘETÍCH OSOB S OBSAHEM TĚTO DOKUMENTACE JE MOŽNÉ JEN V ROZSAHU SMLOUVNĚ DOHODNUTÉM.

JINÉ ÚČELY, KOPÍROVÁNÍ, REPRODUKCE, NEBO SEZNÁMENÍ TŘETÍCH OSOB S OBSAHEM TÉTO DOKUMENTACE JE MOŽNÉ JEN V ROZSAHU SMLUVNĚ DOHODNUTÉM

Stavba:	REKONSTRUKCE VSTUPNÍCH OBJEKTŮ PK, VSTUPNÍ OBJEKT ŠACHTA č.12, VODNÍ-STARÉ BRNO		č.zakázky	20012_45	<div><p>PROJEKT1980 Vlniční 240 615 00 Brno</p></div>
Investor:	TECHNICKÉ SÍTĚ MĚSTA BRNA a.s., Barviřská 822/5, Zábřdovice 602 00, Brno		stůpeň PD	DPS/DZS	
Zodp. proj.:	ING. PETR NOVOTNÝ				
Vypracoval.:	ING. PAVEL PRAŽÁK		Datum	5/2020	
Část:	ARCHITEKTONICKO-STAVEBNÍ		Část:	podčást:	
Obsah:	PŮDORYS 1.NP-NOVÝ STAV		měřitko:	č. v./rev.:	
			1:25	D.1.1.b-201	