

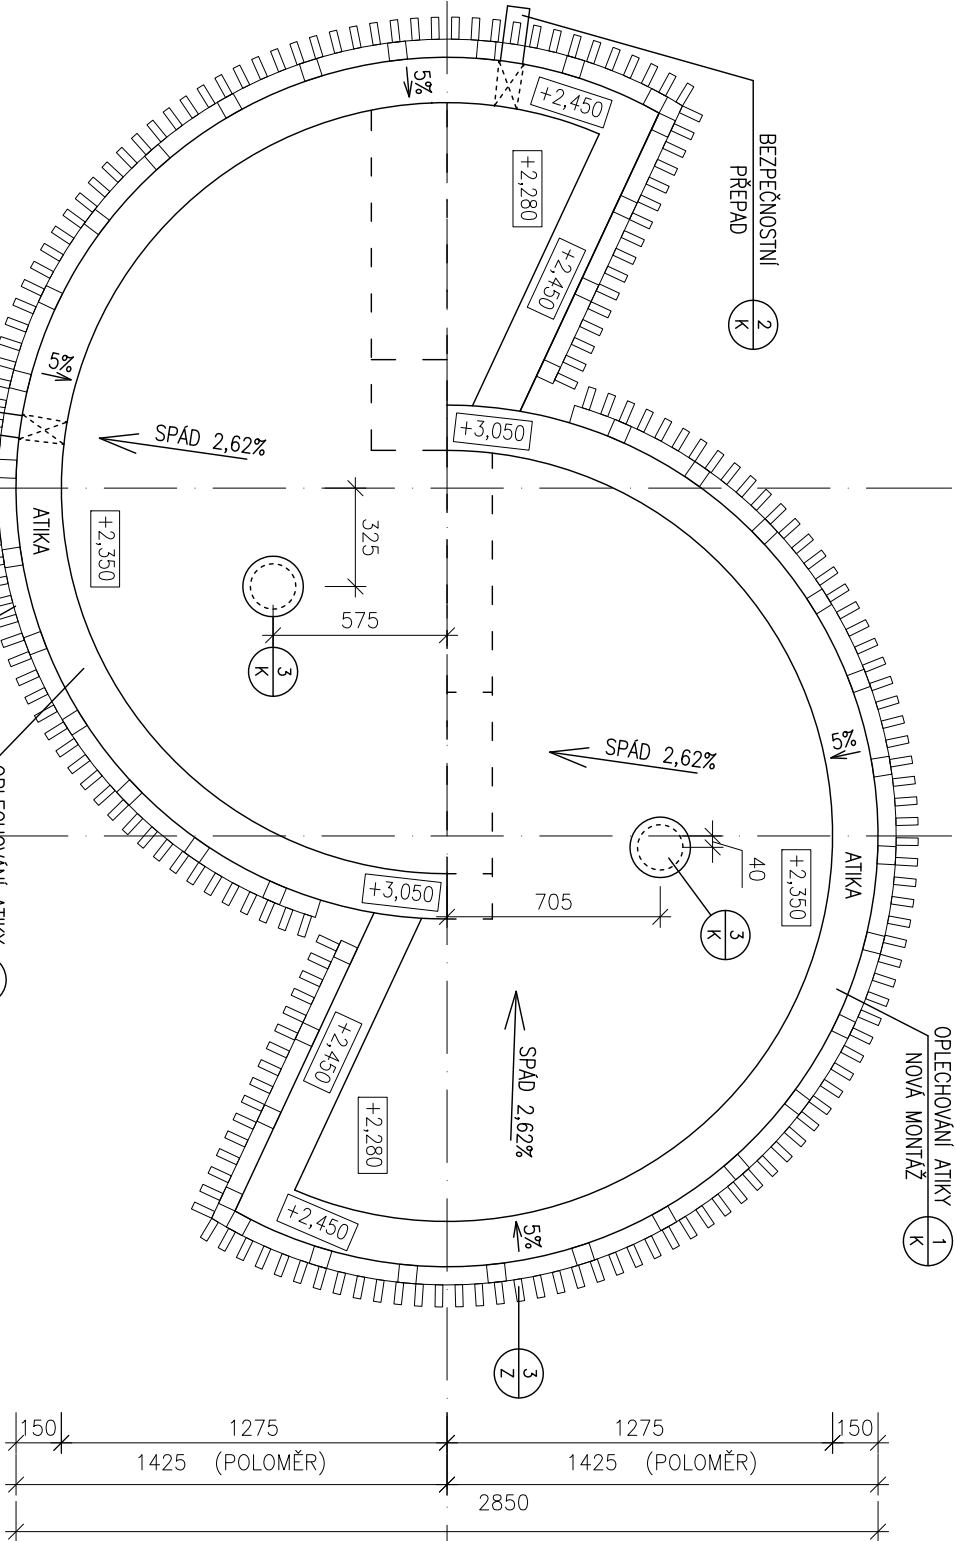


PŮDORYS STŘECHY

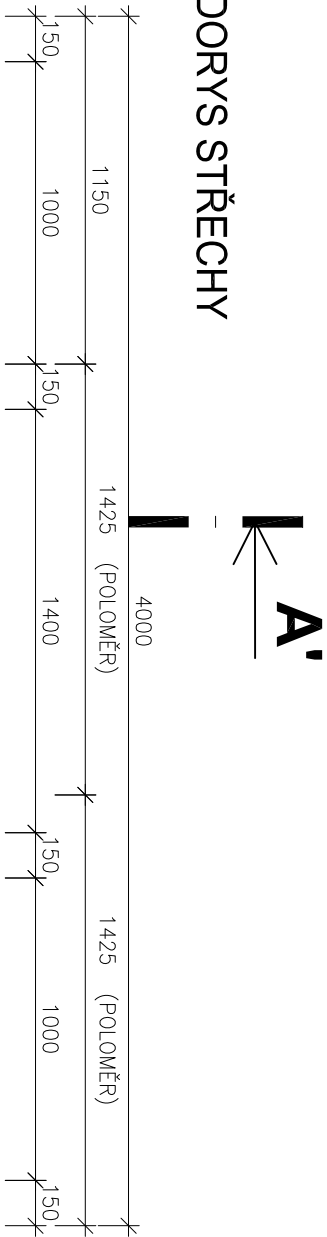

- POZNÁMKY:**
- STŘEŠNÍ KRYTINA – mPVC, MECHANICKY KOTVENÁ, VYTAŽENÁ POD ATIKU
 - KLEMPÍŘSKÉ VÝROBKY POPLASTOVANÝ PLECH

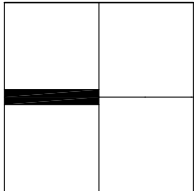

± 0,000 = stávající úroveň vstupu

TATO DOKUMENTACE JE AUTORSKÝM DÍLEM A MŮŽE BÝT UŽITA VÝHRADNĚ K ÚČELU, NA NÍ UVEDENÉMU A SMLUVNĚ DOHODNUTÉMU MEZI AUTOREM A OBJEDNATELEM. UŽITÍ PRO JINÉ ÚČELY, KOPÍROVÁNÍ, REPRODUKCE, NEBO SEZNÁMENÍ TŘETÍCH OSOB S OBSAHEM TĚTO DOKUMENTACE JE MOŽNÉ JEN V ROZSAHU SMLUVNĚ DOHODNUTÉM.

Stavba:	REKONSTRUKCE VSTUPNÍCH OBJEKTŮ PK, VSTUPNÍ OBJEKT ŠACHTA č.12, VODNĚ-STARÉ BRNO	č.zakázky	20012_45	<div>1980</div> <div>PROJEKT1980</div> <div>Vnitřní 240</div> <div>615 00 Brno</div>
Investor:	TECHNICKÉ SÍTĚ MĚSTA BRNA a.s., Barviřská 822/5, Zábřdovice 602 00, Brno	stupeň PD	DPS/DZS	
Zodp. proj.:	ING. PETR NOVOTNÝ	Datum		
Vypracoval.:	ING. PAVEL PRAŽÁK	5/2020		
Část:	ARCHITEKTONICKO-STAVEBNÍ	část:	podčást:	
Obsah:	PŮDORYS STŘECHY-NOVÝ STAV	měřítko:	č. v./rev.:	
		1:25	D.1.1.b-202	