



ŘEZ A-A'

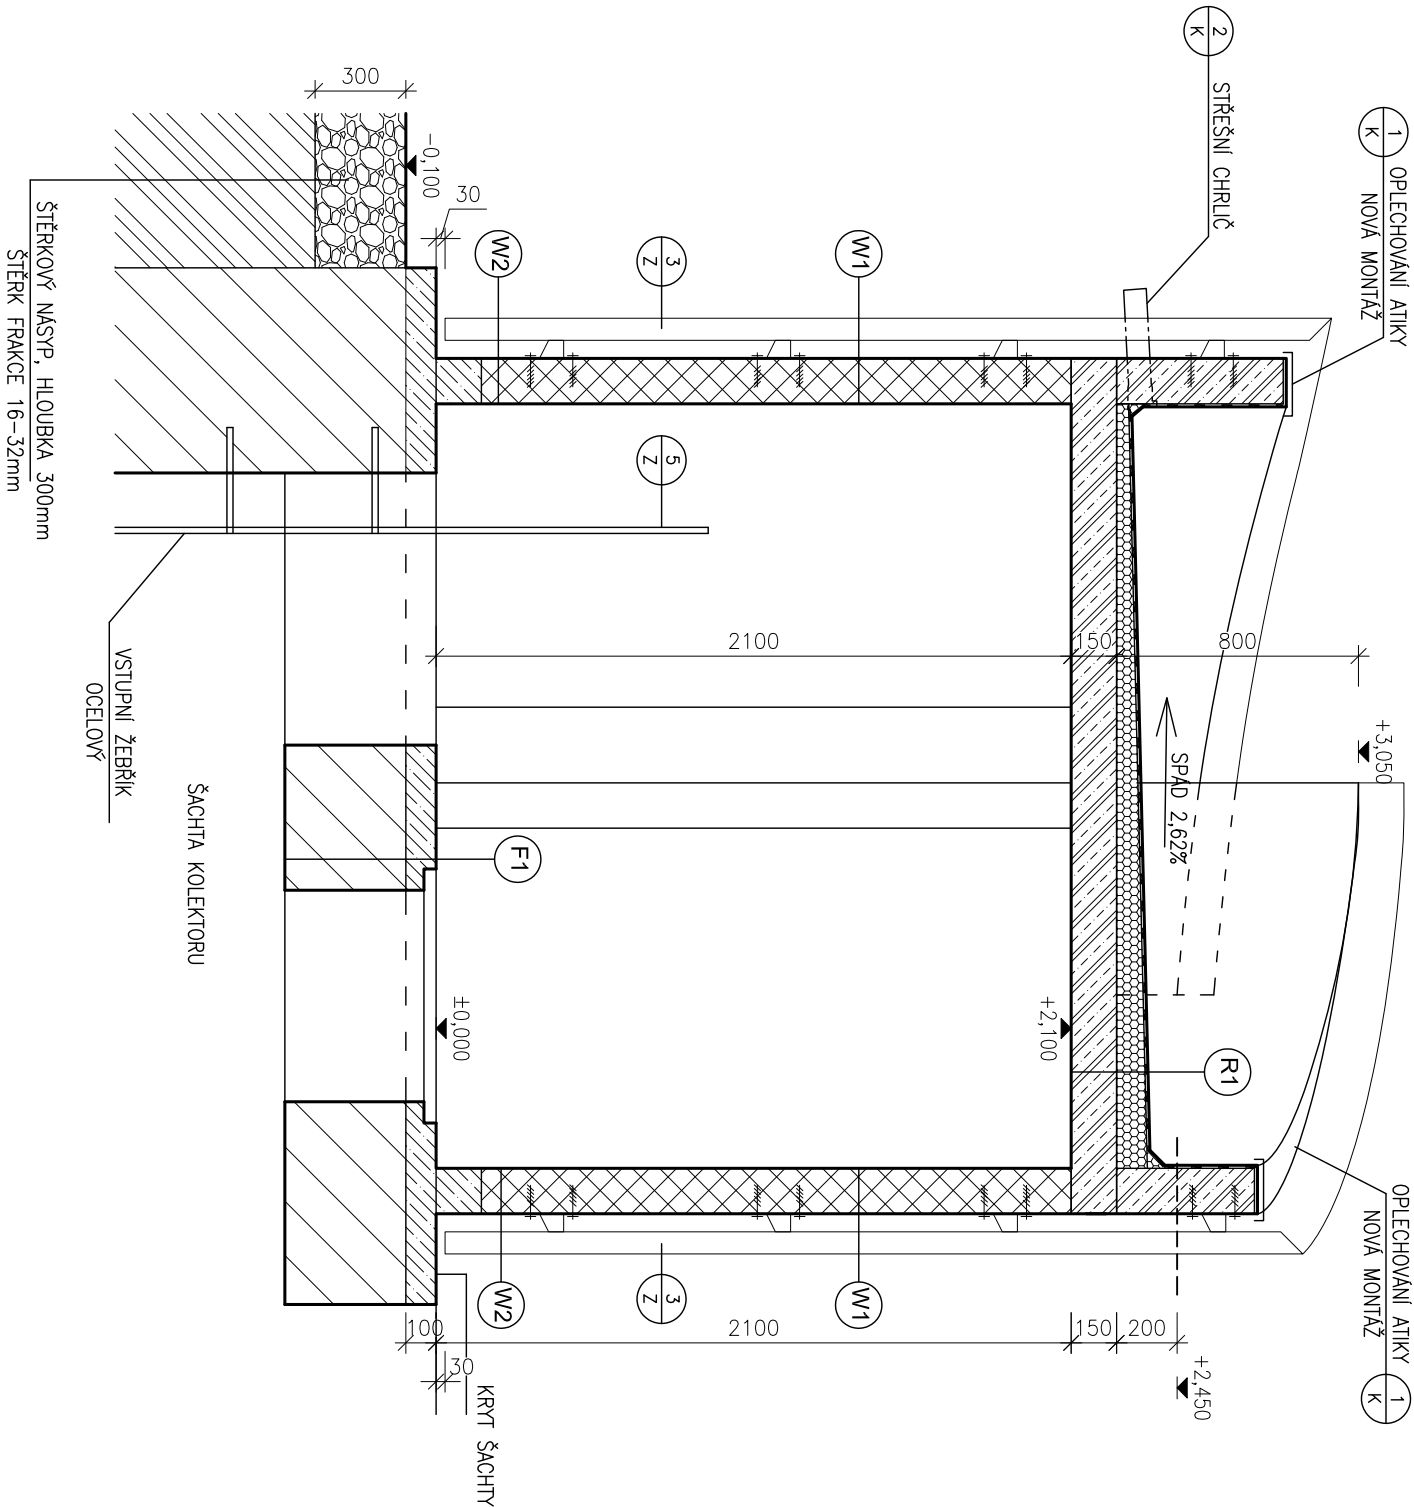

LEGENDA:

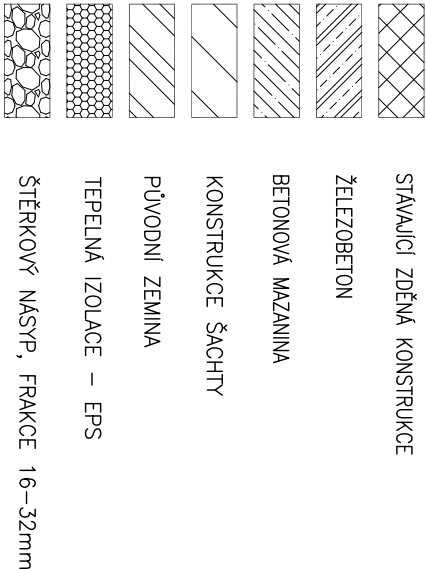

POZNÁMKY:

- SKLADBA R1
- HYDROIZOLAČNÍ FOLE mPVC
 - POLYSTYREN EPS V 3% SPADU, TL. 30-100mm
 - ŽELEZOBETON TL. 150mm

- SKLADBA F1
- VYPALOVANÝ POUROCH CEMENTEM
 - KRYCÍ BETONOVÁ MAZANINA VE SPADU SE SÍTI TL. cca.10mm
 - 1xSKLOBIT +NÁTĚRY
 - ŽELEZOBETONOVÁ KRYCÍ DESKA TL. 40mm
- NEMĚNĚNÍ SE POUZE LOKÁLNÍ VYSPRAVENÍ POUROCHU

- SKLADBA W1
- VNITŘNÍ OMÍTKA – JÁDROVÁ OMÍTKA ŠTUK+MALBA
 - STÁVAJÍCÍ ZDĚNÁ KONSTRUKCE STĚNY
 - NOVÁ SILKONOVÁ OMÍTKA VČETNĚ LEPIDLA A PERLINKY, BARVA ANTRACIT
 - ANTIGRAFITTI NÁTĚR
 - KOMPOZITOVÁ TRELAŽ NA OCELOVÉ KONSTRUKCI, SVISLÉ PRVKY 73/25/3, MEZERY 40mm
- SKLADBA W2
- VNITŘNÍ OMÍTKA – JÁDROVÁ OMÍTKA ŠTUK+MALBA
 - STÁVAJÍCÍ ZDĚNÁ KONSTRUKCE STĚNY
 - SPODNÍ ČÁST FASÁDY-SOKL–MARMOULT–ŠEDÁ (ZRNO ČENÁ), VÝŠKA 300mm
 - ANTIGRAFITTI NÁTĚR

± 0,000 = stávající úroveň vstupu

TATO DOKUMENTACE JE AUTORSKÝM DÍLEM A MŮŽE BÝT UŽITA VÝHRADNĚ K ÚČELU NA NÍ UVEDENÉMU A SMLUVNĚ DOHODNUTÉMU MEZI AUTOREM A OBJEDNATELEM. UŽITÍ PRO JINÉ ÚČELY, KOPÍROVÁNÍ, REPRODUKCE, NEBO SEZNÁMENÍ TŘETÍCH OSOB S OBSAHEM TĚTO DOKUMENTACE JE MOŽNÉ JEN V ROZSAHU SMLUVNĚ DOHODNUTÉM.

Stavba:	REKONSTRUKCE VSTUPNÍCH OBJEKTŮ PK, VSTUPNÍ OBJEKT ŠACHTA č.12, VODNÍ- STARÉ BRNO	č.zakázky	20012_45	<div>1980</div> <div>PROJEKT1980</div> <div>Vnitřní 240</div> <div>615 00 Brno</div>
Investor:	TECHNICKÉ SÍTĚ MĚSTA BRNA a.s., Barviřská 822/5, Zábřovice 602 00, Brno	stupeň PD	DPS/DZS	
Zodp. proj.:	ING. PETR NOVOTNÝ	Datum		
Vypracoval.:	ING. PAVEL PRAŽÁK	Datum		
Část:	ARCHITEKTONICKO-STAVEBNÍ	část:	podčást:	
Obsah:	ŘEZ A-A'-NOVÝ STAV	měřítko:	č. v./rev.:	
		1:25	D.1.1.b-203	