



POHLED I-I
M 1:50

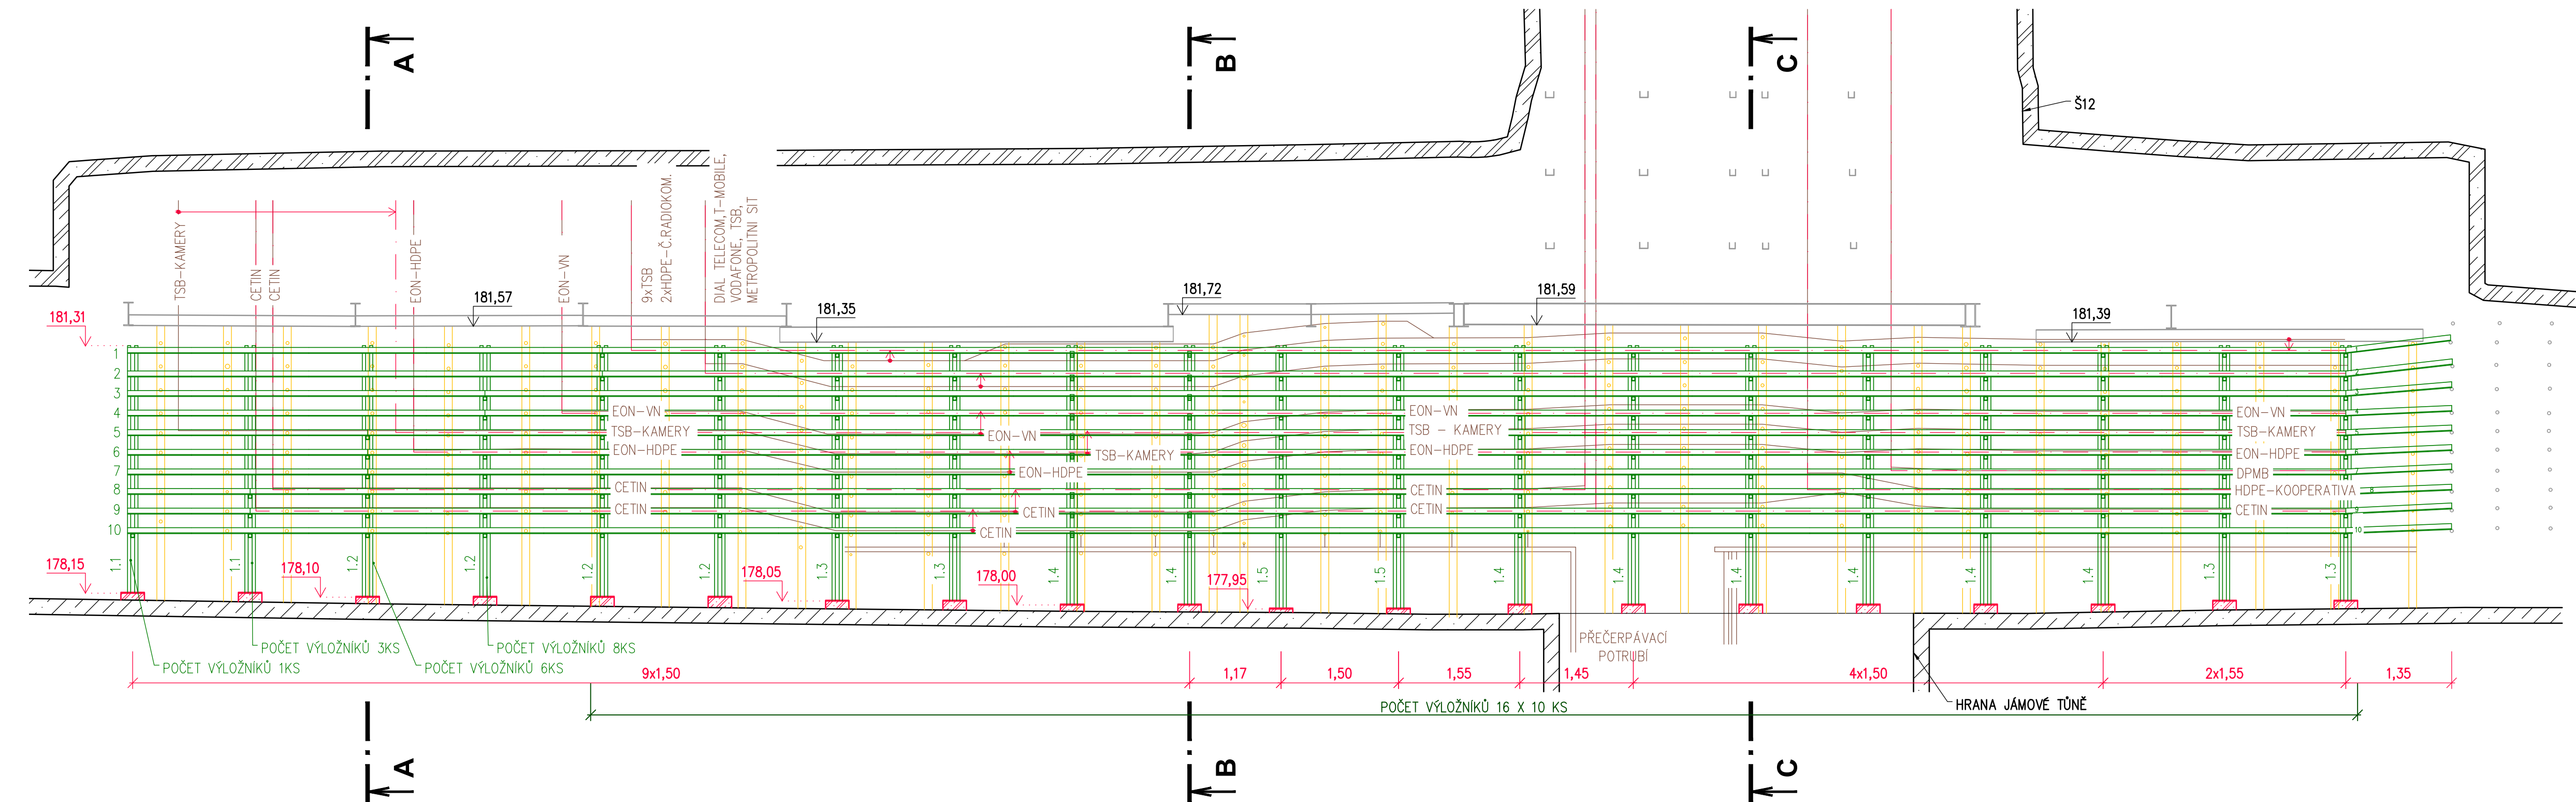

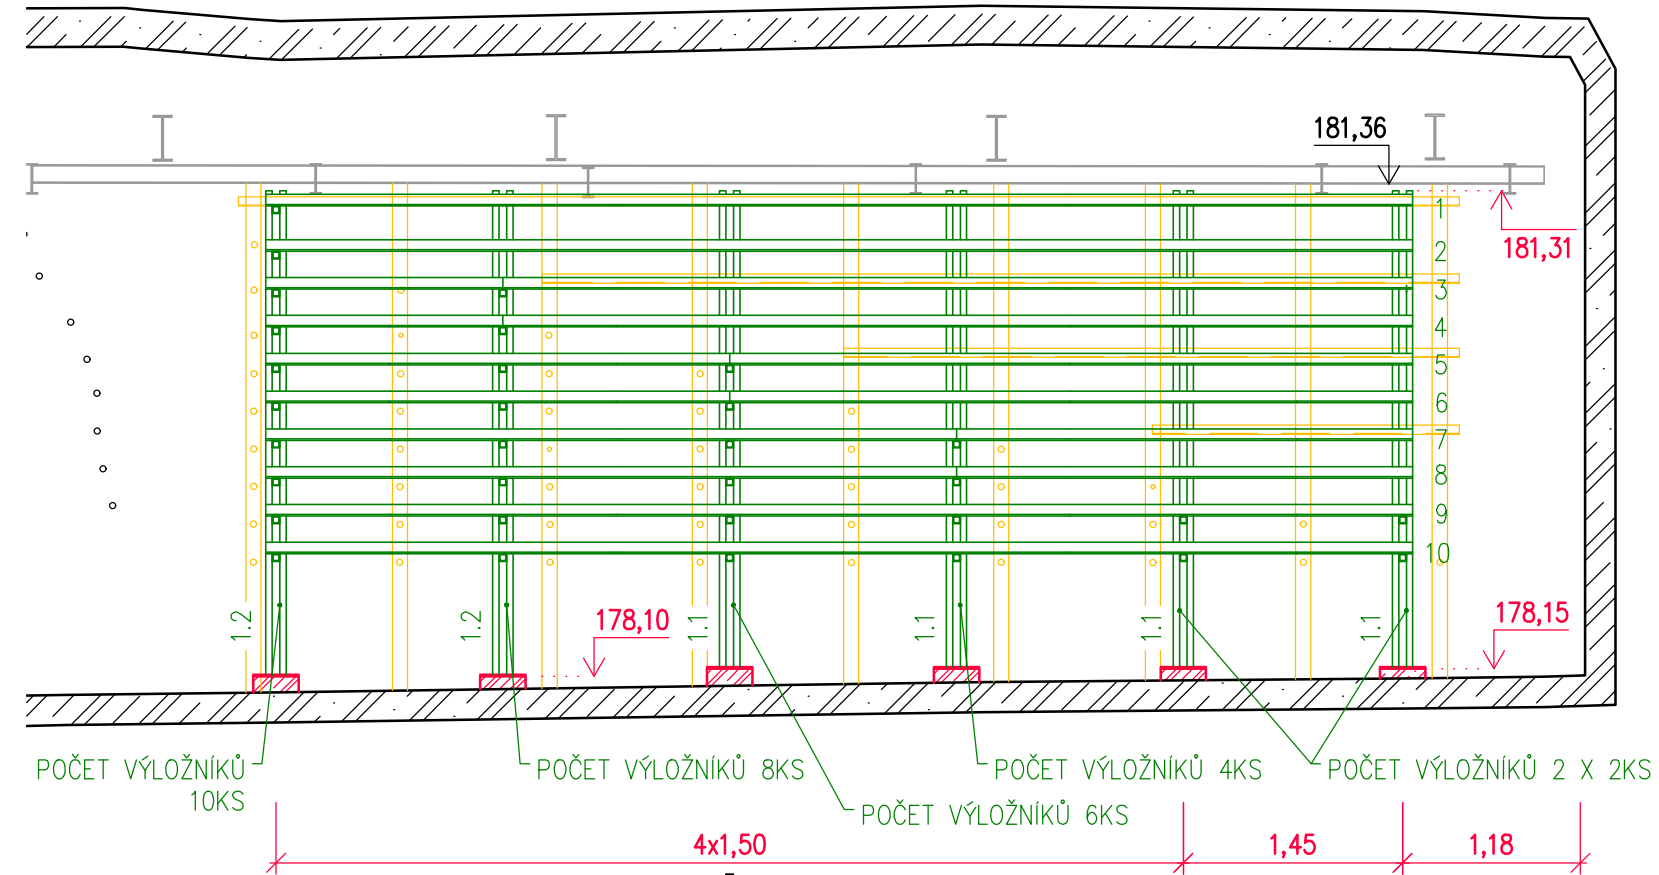




POHLED II-II
M 1:50








POZNÁMKY:

- KÓTOVÁNO NA OSU PROFILŮ

LEGENDA:

- | | |
|---|--|
|  | STÁVAJÍCÍ KONSTRUKCE |
|  | NOVÉ KONSTRUKCE - OCEL / BETON |
|  | NOVÉ KONSTRUKCE - KOMPOZIT |
|  | SOUČÁST SO 01 |
|  | ODSTRAŇOVANÉ PRVKY VIZ VÝKRES "D.2.3 STÁVAJÍCÍ STAV - PŮDORYS, ŘEZY"
IS |

VEDOUČÍ PROJEKTU	ING. JAROSLAV LACINA	   	 Platinského 10, 602 00 Brno Telefon: 541 432 611 E-mail: amberg@amberg.cz	
ZODPOVĚDNÝ PROJEKTANT	ING. VLASTIMIL HORÁK			
VYPRACOVAL	ING. VERONIKA KOČIČKOVÁ			
KONTROLOVAL	ING. VLASTIMIL HORÁK			
KRAJ: JIHOHMORAVSKÝ		MČ: BRNO – STŘED	DATUM	11/2021
INVESTOR (ZADAVATEL): TECHNICKÉ SÍTĚ BRNO, a.s., BARVIŘSKÁ 5, 602 00 BRNO			ZMĚNA	
NÁZEV AKCE			FORMÁT	5x44
REKONSTRUKCE TECHNICKÉ GALERIE TG 11 - OCELOVÉ KONSTRUKCE			MĚŘÍTKO	1:50
			STUPEŇ	PDP5
			ČÍS. ZAKÁZKY	B301 – 4/1
			ARCHIVNÍ ČÍS.	314
PŘÍLOHA	SO 02 - KABELOVÉ REGISTRY NOVÝ STAV - POHLEDY		ČÍS. SOUPRAVY	ČÍS. PŘÍLOHY
				D.2.5