



SITUAČNÍ SCHÉMA
M 1:100

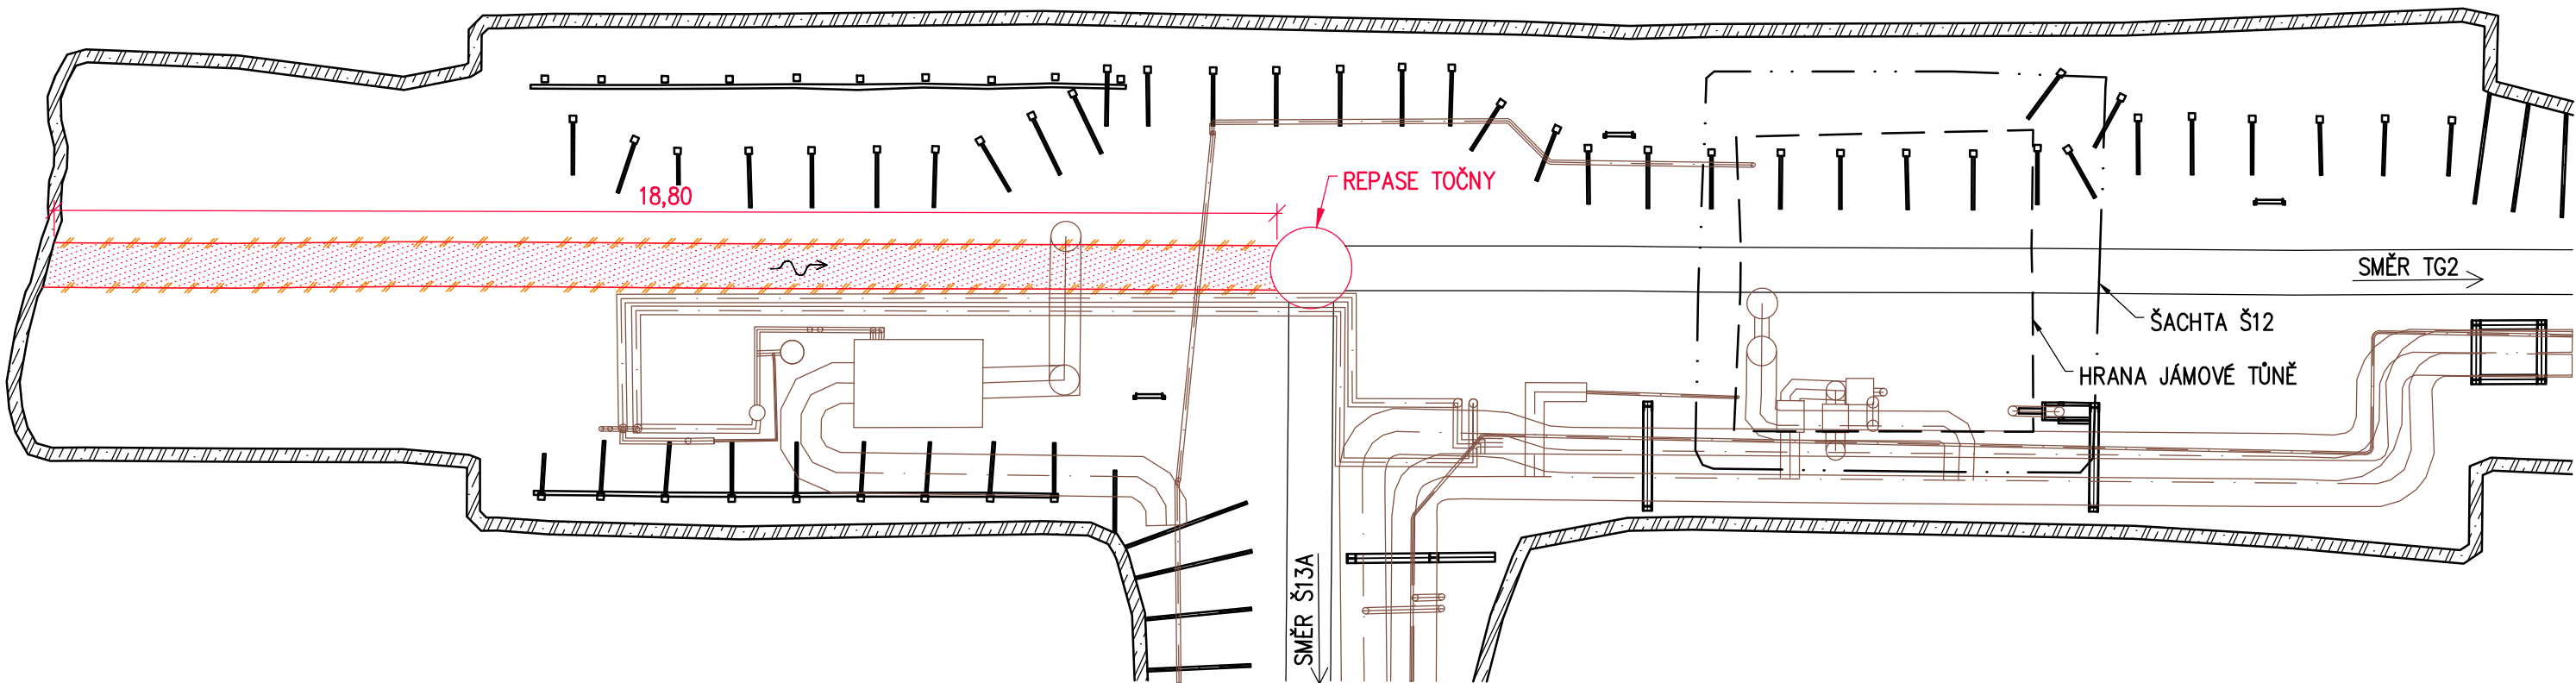

PŘÍČNÝ ŘEZ ŽLABU
M 1:25

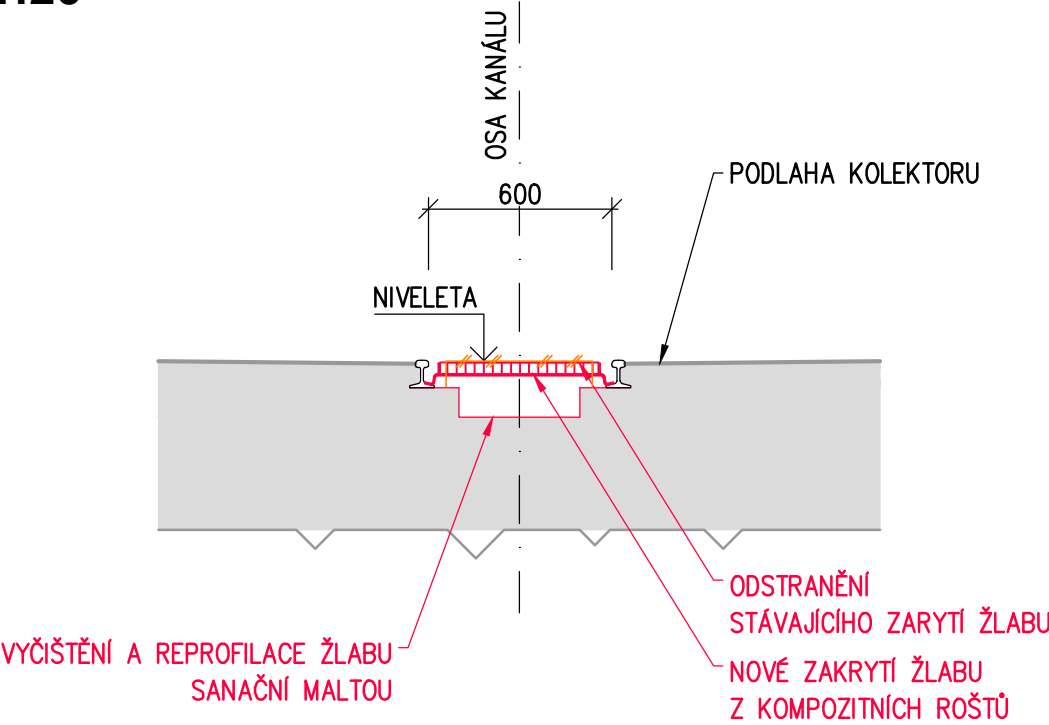

POZNÁMKY:
• PŘED PROVEDENÍM REPROFILACE DNA ŽLABU KONTROLA PODÉLNÉHO SPÁDU

LEGENDA
// // ODSTRANĚNÍ STÁVAJÍCÍCH OCELOVÝCH PRVKŮ
— STÁVAJÍCÍ KONSTRUKCE
REPROFILACE ŽLABU

VEDOUČÍ PROJEKTU	ING. JAROSLAV LACINA		 AMBERG ENGINEERING Ptašinského 10, 602 00 Brno Telefon: 541 432 611 E-mail: amberg@amberg.cz	
ZODPOVĚDNÝ PROJEKTANT	ING. VLASTIMIL HORÁK			
VYPRACOVAL	ING. VERONIKA KOČÍČKOVÁ			
KONTROLOVAL	ING. JAROSLAV LACINA			
KRAJ: JIHOMORAVSKÝ		MÚ: BRNO – STŘED	DATUM	11/2021
INVESTOR (ZADAVATEL): TECHNICKÉ SÍTĚ BRNO, a.s., BARVÍŘSKÁ 5, 602 00 BRNO			ZMĚNA	
NÁZEV AKCE			FORMÁT	2xA4
REKONSTRUKCE TECHNICKÉ GALERIE TG 11 - OCELOVÉ KONSTRUKCE			MĚŘITKO	1:100, 1:25
			STUPEŇ	PDPS
			ČÍS. ZAKÁZKY	B301 – 4/1
			ARCHIVNÍ ČÍS.	314
PŘÍLOHA			ČÍS. SOUPRAVY	ČÍS. PŘÍLOHY
SO 03 - STŘEDOVÝ ŽLAB ZAKRYTÍ STŘEDOVÉHO ŽLABU				D.3.2