


PŘEHLEDNÁ SITUACE M 1:500

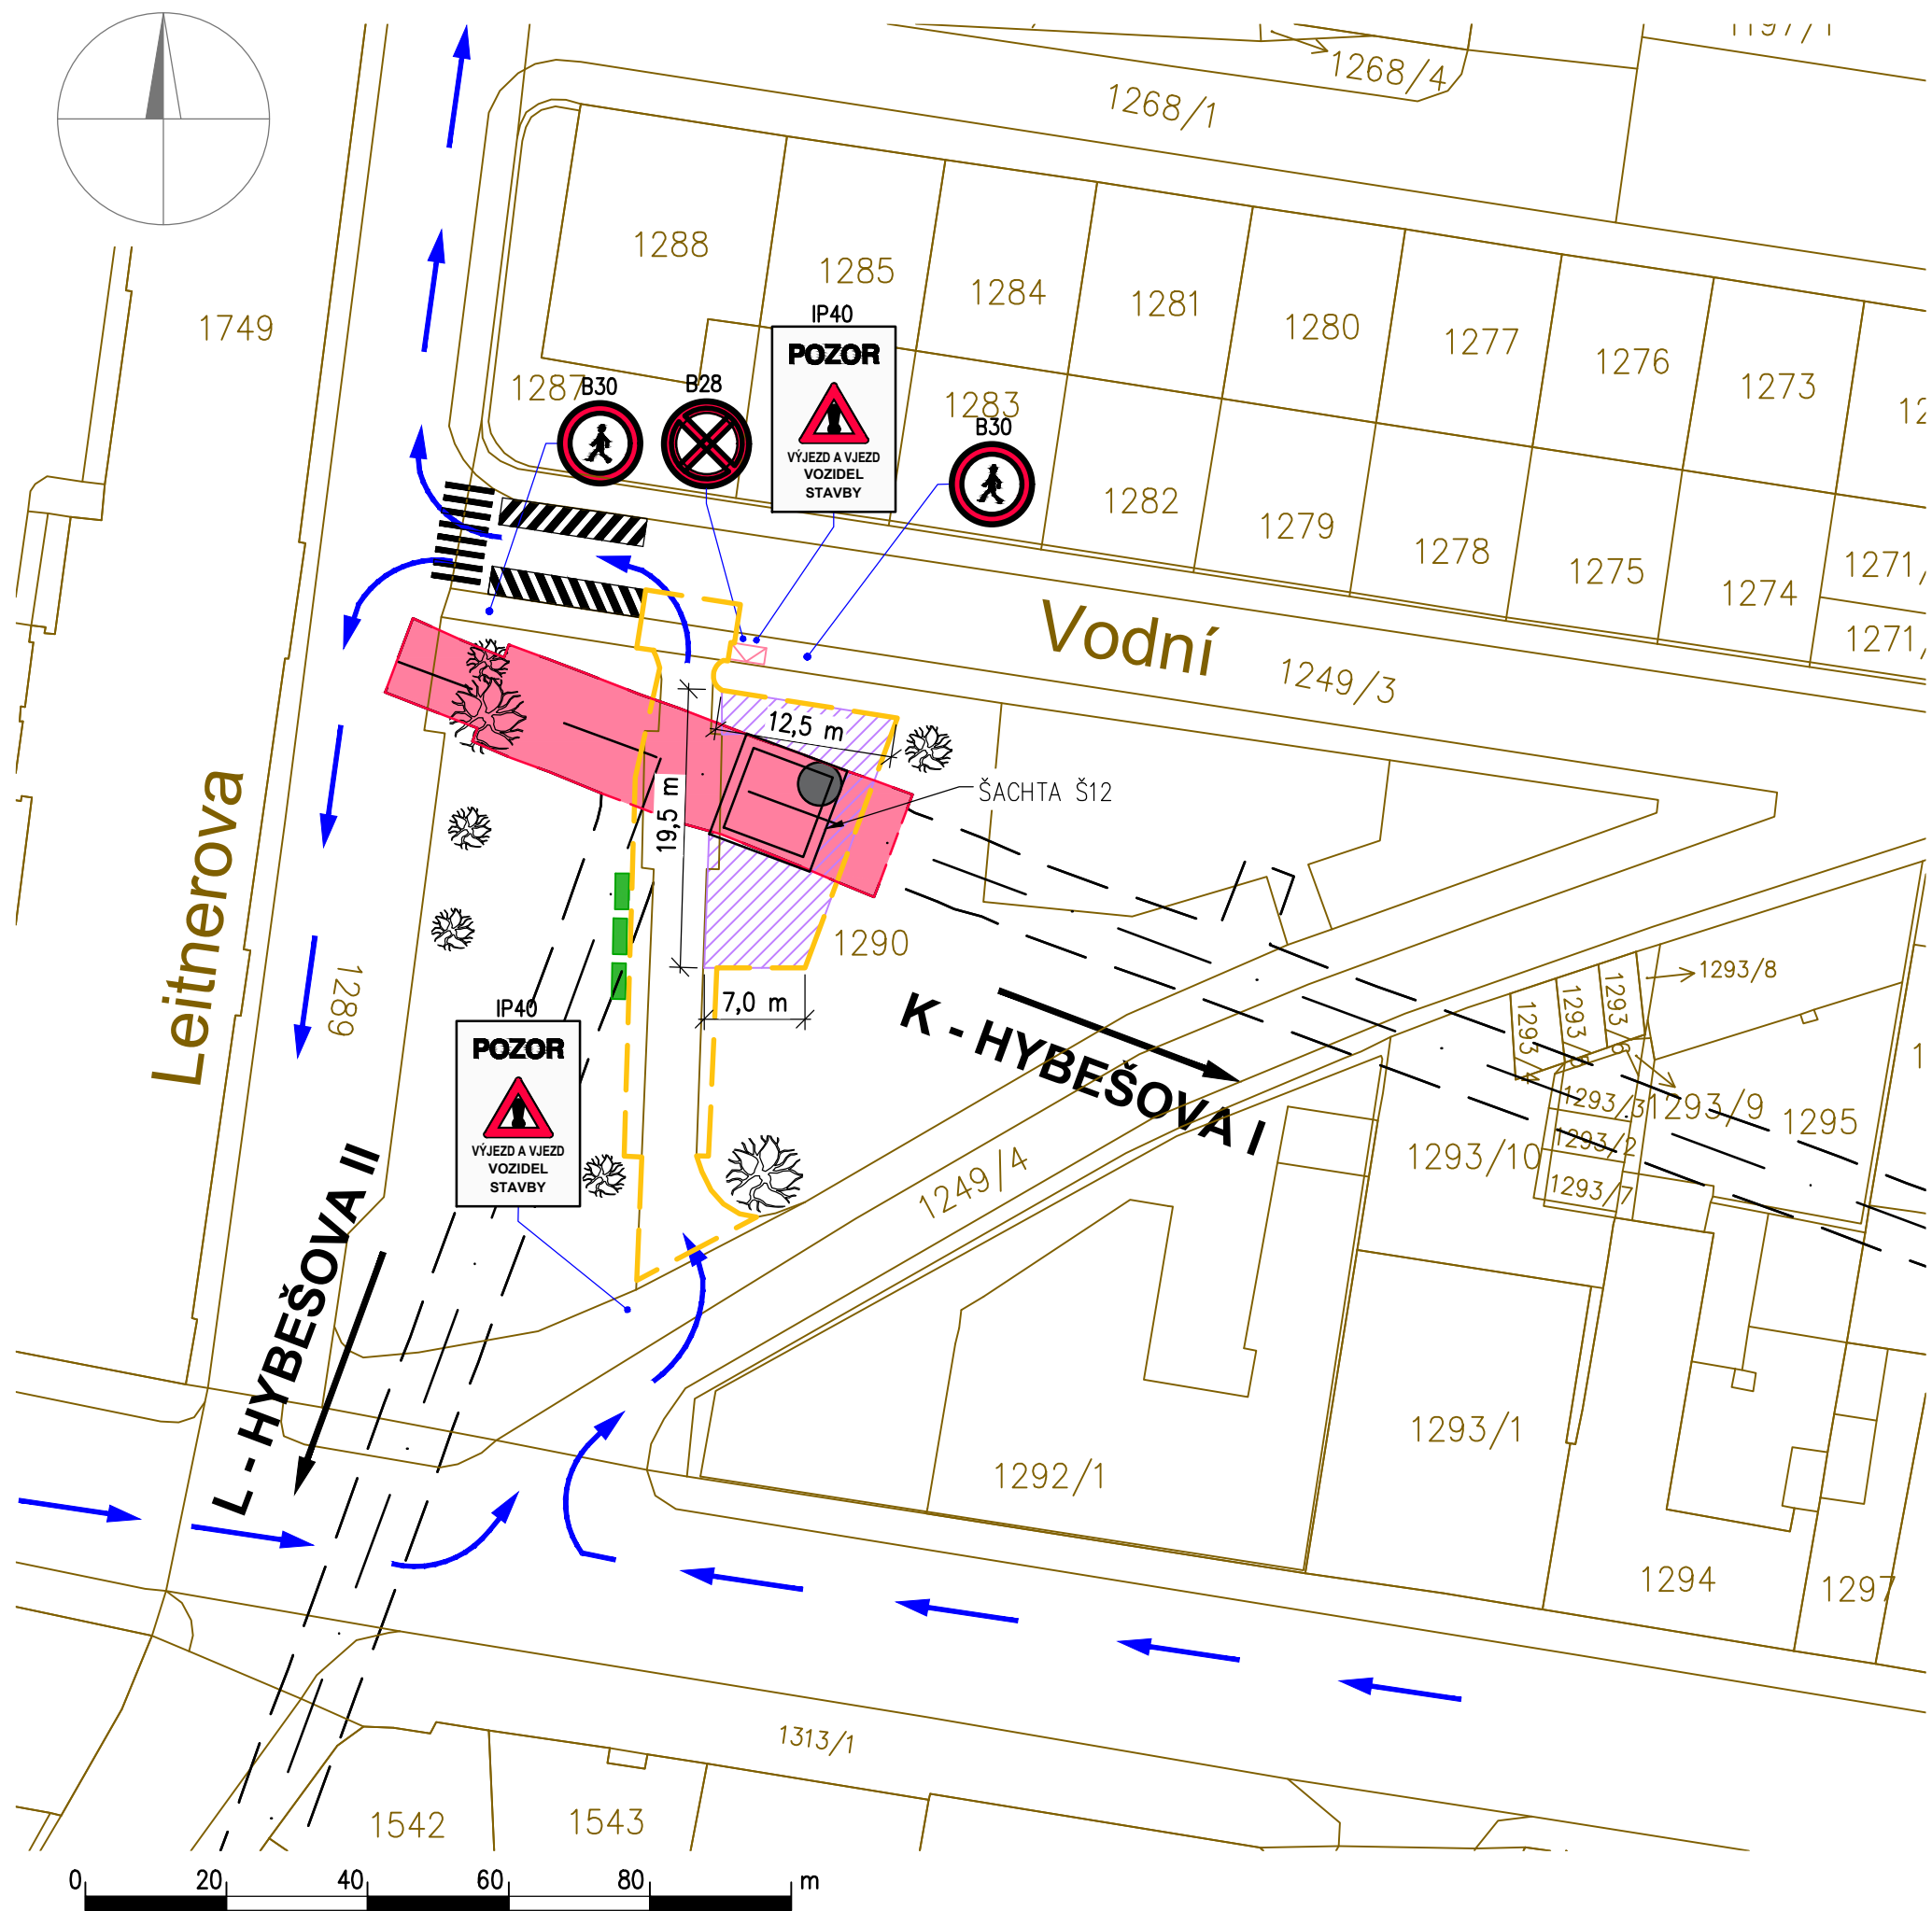

PŘÍSTUP DO TG11 PŘES ŠACHTU Š12 Z POVRCHU - VÝPIS PARCEL

PARCELNÍ ČÍSLO	KATASTR. ÚZEMÍ	VÝMĚRA [m2]	ZPŮSOB VYUŽITÍ	DRUH POZEMKU	VLASTNICKÉ PRÁVO	OMEZENÍ VLASTNICKÉHO PRÁVA	ZPŮSOB OCHRANY NEMOVITOSTI
1249/3	Staré Brno [610089]	3667	ostatní komunikace	ostatní plocha	Česká republika, Úřad pro zastupování státu ve věcech majetkových, Rašínovo nábřeží 390/42, Nové Město, 12800 Praha 2	Věcné břemeno (podle listiny) Věcné břemeno zřizování a provozování vedení	ochranné pásmo nem. kultur, památek, pam. zóny, rezervace, nem. nar. kult. pam.
1290		2374	zeleň	ostatní plocha	Statutární město Brno, Dominikánské náměstí 196/1, Brno-město, 60200 Brno		

DOTČENÉ PARCELY DLE KATASTRU NEMOVITOSTÍ ZE DNE 02.09.2020.

LEGENDA - ZNAČENÍ

- REKONSTRUKCE TECHNICKÉ GALERIE TG11
- PLOCHA ZAŘÍZENÍ STAVENIŠTĚ (CCA 124,0 m2)
- SMĚR PŘÍJEZDU NA STAVENIŠTĚ / ODJEZDU ZE STAVENIŠTĚ
- DOČASNÝ ZÁBOR POZEMKU (CCA 454 m2)
- ROZVADĚČ NN VE SPRÁVĚ TSB
- VSTUP DO ŠACHTY Š12
- LAVIČKY – 3 KUSY
- STROMY

FOTOMAPA - UMÍSTĚNÍ



DOČASNÝ ZÁBOR POZEMKU

PARCELNÍ ČÍSLO	KATASTR. ÚZEMÍ	VÝMĚRA [m2]	ZPŮSOB VYUŽITÍ	DRUH POZEMKU	VLASTNICKÉ PRÁVO	OMEZENÍ VLASTNICKÉHO PRÁVA	ZPŮSOB OCHRANY NEMOVITOSTI
1249/3	Staré Brno [610089]	28	ostatní komunikace	ostatní plocha	Česká republika, Úřad pro zastupování státu ve věcech majetkových, Rašínovo nábřeží 390/42, Nové Město, 12800 Praha 2	Věcné břemeno (podle listiny) Věcné břemeno zřizování a provozování vedení	ochranné pásmo nem. kultur, památek, pam. zóny, rezervace, nem. nar. kult. pam.
1290		426	zeleň	ostatní plocha	Statutární město Brno, Dominikánské náměstí 196/1, Brno-město, 60200 Brno		

ZAŘÍZENÍ STAVENIŠTĚ

PARCELNÍ ČÍSLO	KATASTR. ÚZEMÍ	VÝMĚRA [m2]	ZPŮSOB VYUŽITÍ	DRUH POZEMKU	VLASTNICKÉ PRÁVO	OMEZENÍ VLASTNICKÉHO PRÁVA	ZPŮSOB OCHRANY NEMOVITOSTI
1290	Staré Brno [610089]	124	zeleň	ostatní plocha	Statutární město Brno, Dominikánské náměstí 196/1, Brno-město, 60200 Brno	Věcné břemeno (podle listiny) Věcné břemeno zřizování a provozování vedení	ochranné pásmo nem. kultur, památek, pam. zóny, rezervace, nem. nar. kult. pam.

LEGENDA

- KATASTRÁLNÍ MAPA
- OSTĚNÍ KOLEKTORU
- OSA KOLEKTORU
- XXXX/X

ČÍSLO PARCELY

POZNÁMKY:

BUDOU DODRŽENY PODMÍNKY PROVOZOVATELŮ JEDNOTLIVÝCH INŽENÝRSKÝCH SÍTÍ.
PŘED ZAPOČETÍM PRACÍ BUDOU IS VYTYČENY.
SOUČÁSTÍ DOČASNÉHO ZÁBORU POZEMKU JSOU 2 PARKOVACÍ MÍSTA NA PARCELE Č. 1249/3.

VEDOUcí PROJEKTU	ING. JAROSLAV LACINA		
ZODPOVĚDNÝ PROJEKTANT	ING. VLASTIMIL HORÁK		
VYPRACOVAL	ING. VERONIKA KOČÍČKOVÁ		
KONTROLOVAL	ING. JAROSLAV LACINA		
KRAJ: JIHO MORAVSKÝ	MÚ: BRNO – STŘED	DATUM	11/2021
INVESTOR (ZADAVATEL): TECHNICKÉ SÍTĚ BRNO, a.s., BARVÍŘSKÁ 5, 602 00 BRNO		ZMĚNA	
NÁZEV AKCE		FORMÁT	4x A4
REKONSTRUKCE TECHNICKÉ GALERIE TG 11 - OCELOVÉ KONSTRUKCE		MĚŘÍTKO	1:500
		STUPEŇ	PDPS
		ČÍS. ZAKÁZKY	B301 – 4/1
		ARCHIVNÍ ČÍS.	314
PŘÍLOHA		ČÍS. SOUPRAVY	ČÍS. PŘÍLOHY
SITUACE ZOV			E.2