




Půdorys inž. sítí v TG11

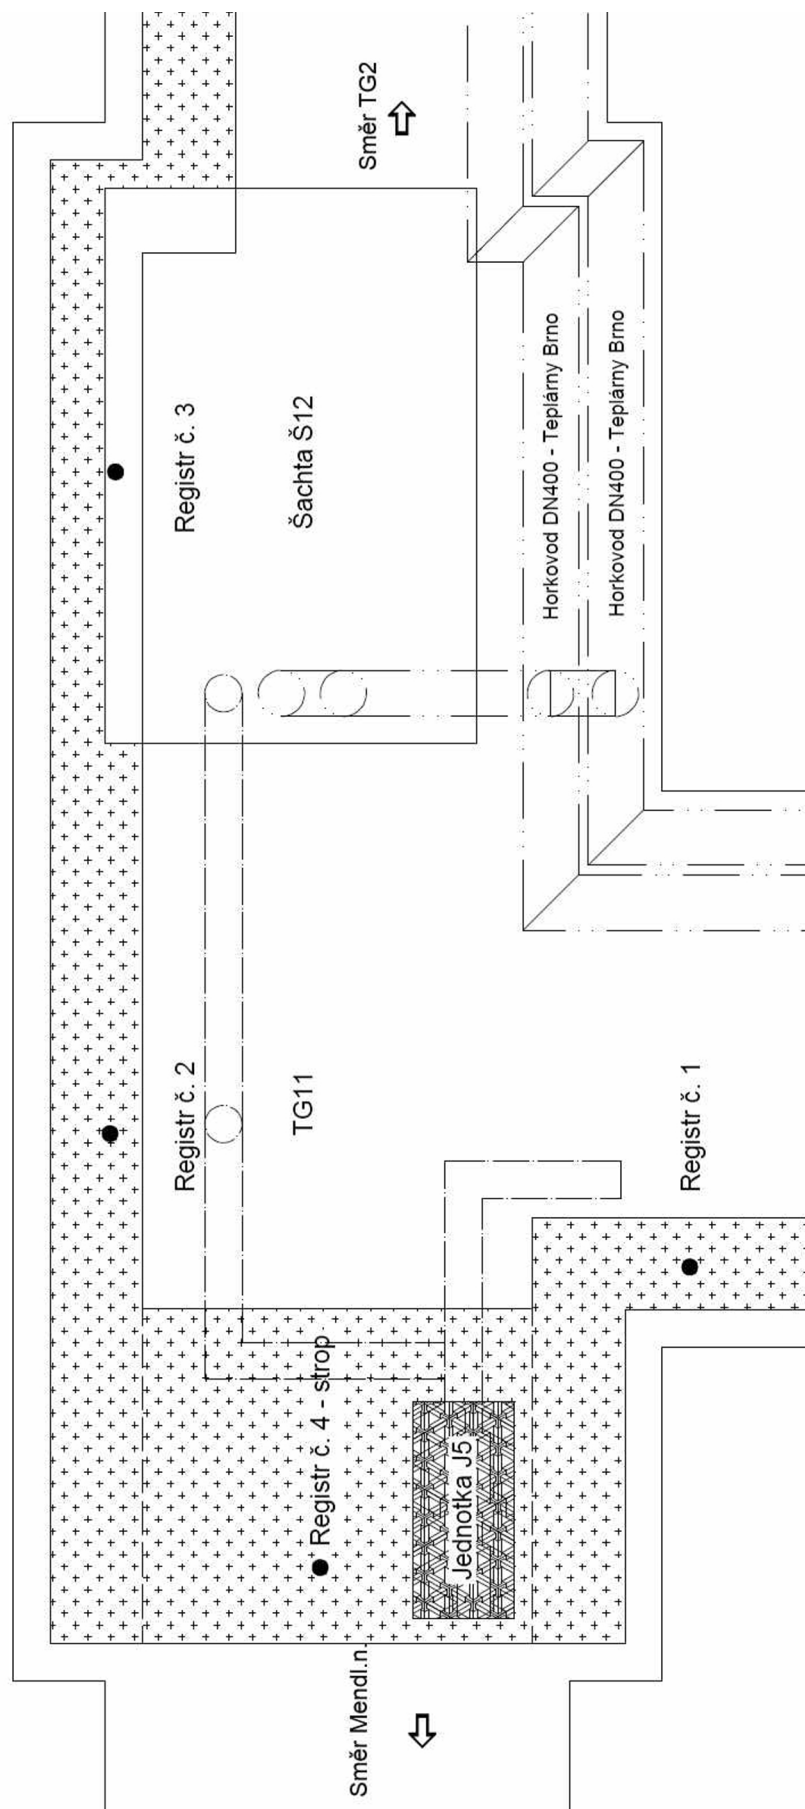

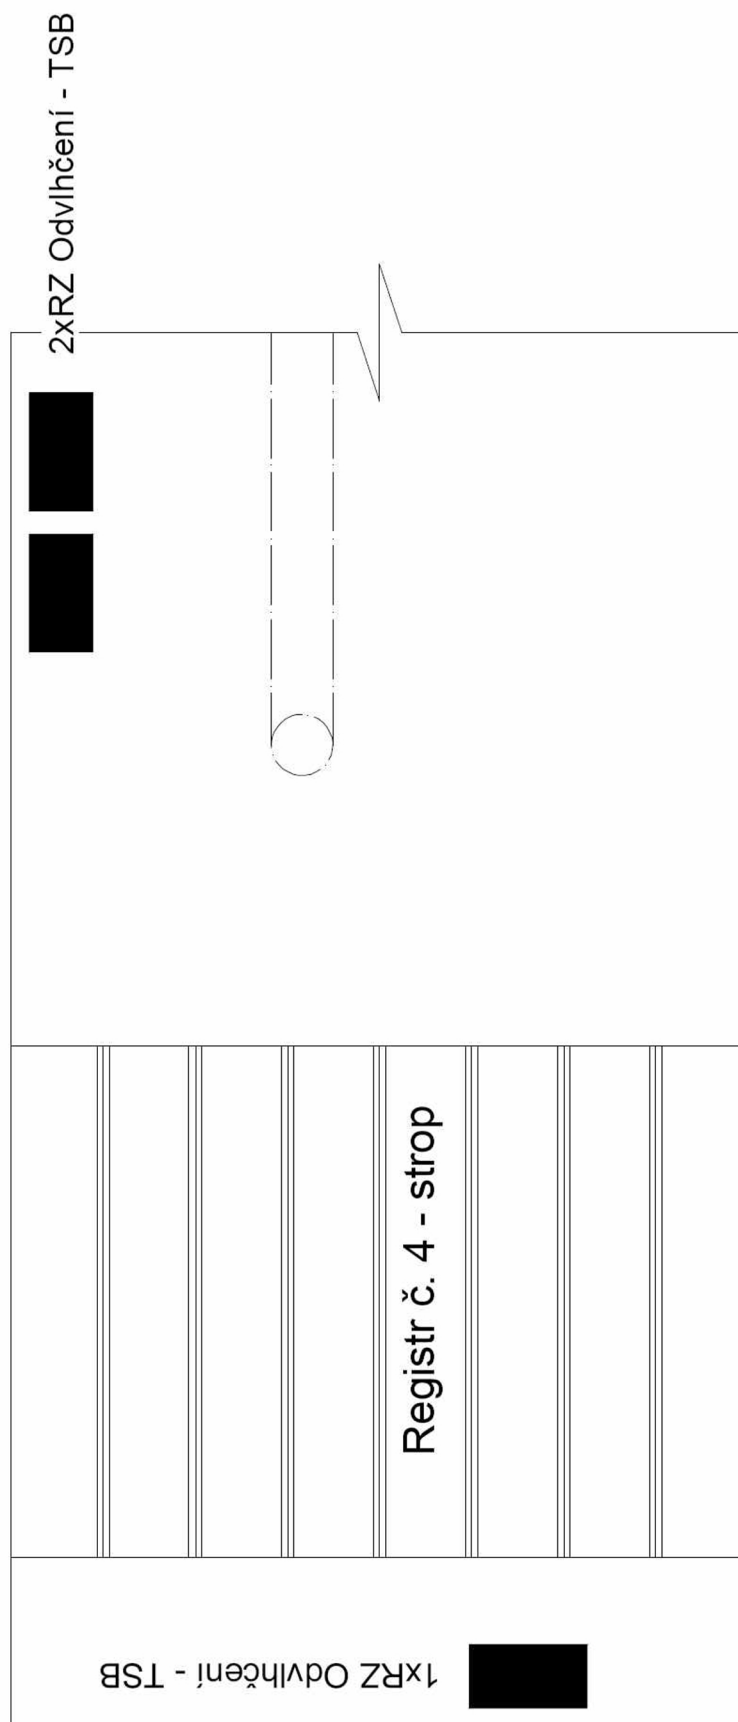

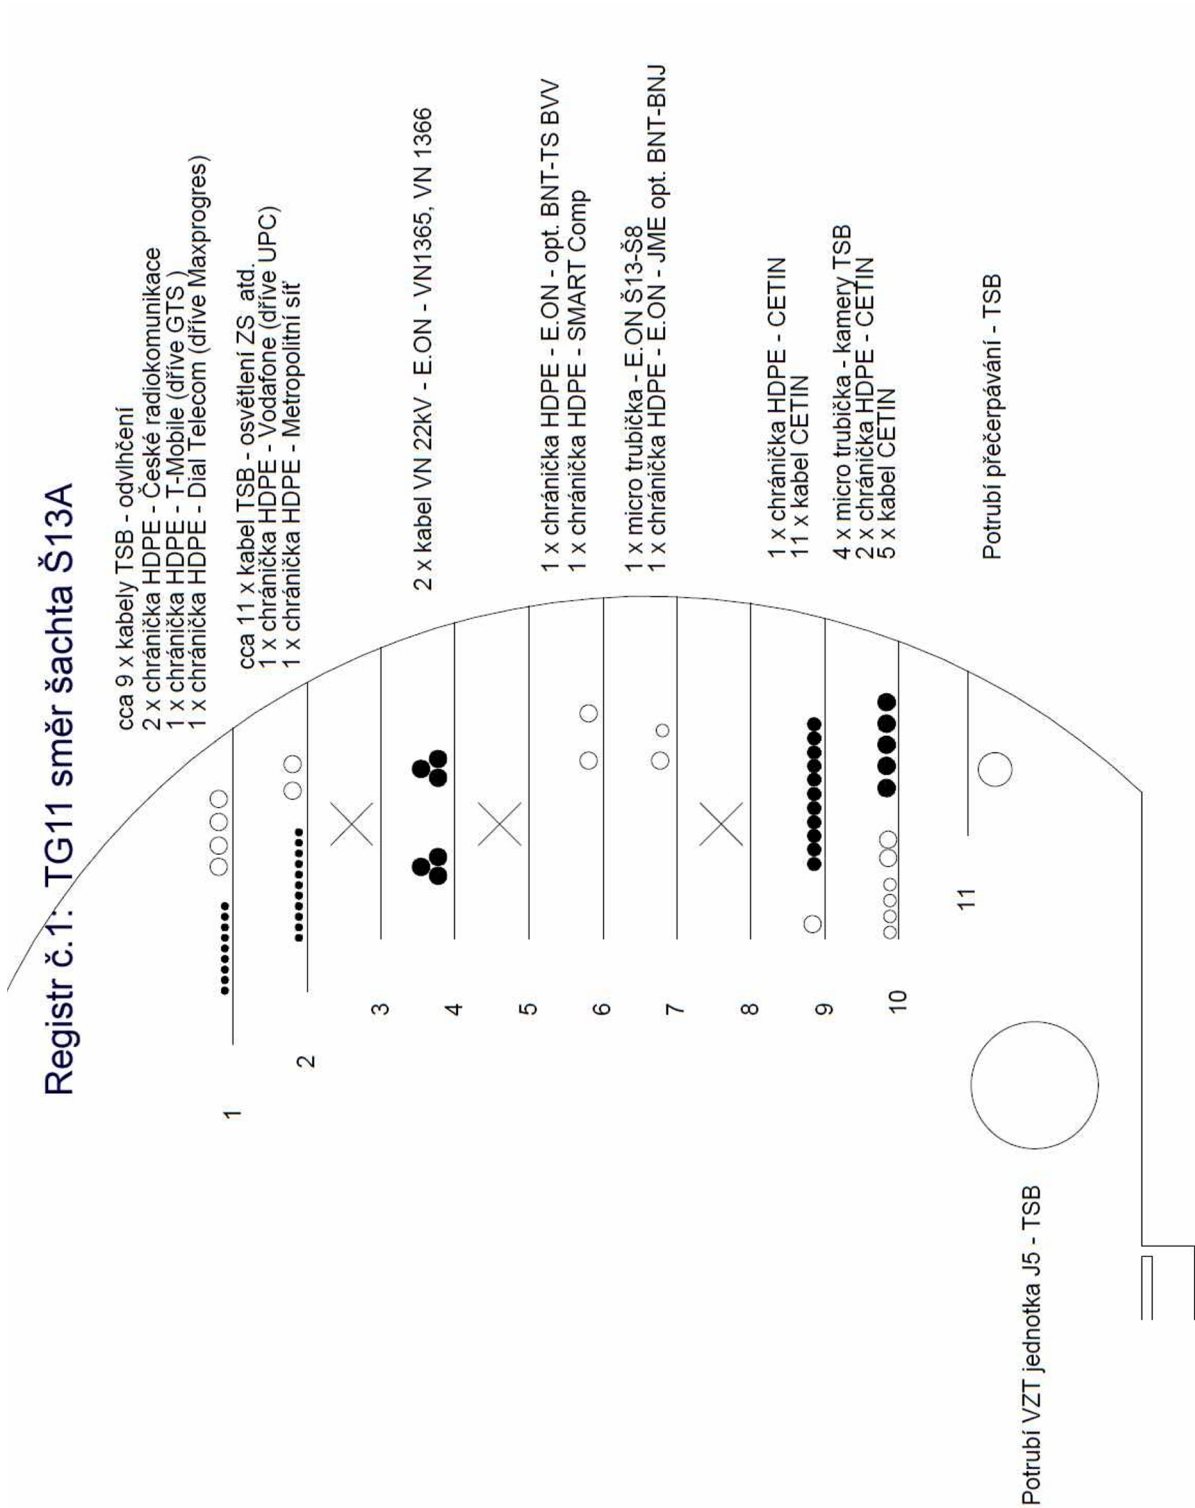








Půdorys inž. sítí v TG11 - patro





Registr č.2: TG11

1		cca 9 x kabely TSB - odvlhčení 2 x chránička HDPE - České radiokomunikace
2		1 x chránička HDPE - Dial Telecom (dříve Maxprogres) 1 x chránička HDPE - Vodafone (dříve UPC)
3		1 x chránička HDPE - T-Mobile (dříve GTS ) 1 x chránička HDPE - Metropolitní síť cca 11 x kabel TSB - osvětlení ZS atd.
4		
5		2 x kabel VN 22kV - E.ON - VN1365, VN 1366
6		4 x micro trubička - kamery TSB
7		1 x micro trubička - E.ON Š13-Š8 1 x chránička HDPE - E.ON - JME opt. BNT-BNJ 1 x chránička HDPE - E.ON - opt. BNT-TS BVV 1 x chránička HDPE - SMART Comp
8		
9		5 x kabel CETIN
10		3 x chránička HDPE - CETIN 11 x kabel CETIN
11		Potrubí přečerpávání - TSB



Registr č.3: v TG11 pod šachtou Š12

1	○○○	.....	2 x chránička HDPE - České radiokomunikace 1 x chránička HDPE - Dial Telecom (dříve Maxprogres) cca 9 x kabely TSB - odvlhčení
2	○○	.....	1 x chránička HDPE - T-Mobile (dříve GTS ) 1 x chránička HDPE - Metropolitní síť cca 11 x kabel TSB - osvětlení ZS atd.
3		×	
4		●●●●	2 x kabel VN 22kV - E.ON - VN1365, VN 1366
5		○○○○	4 x micro trubička - kamery TSB
6		○○○ ○	1 x micro trubička - E.ON Š13-Š8 1 x chránička HDPE - E.ON - JME opt. BNT-BNJ 1 x chránička HDPE - E.ON - opt. BNT-TS BW 1 x chránička HDPE - SMART Comp
7		●● ○	1 x chránička HDPE - DPMB - jde do šachty Š12 2 x kabel 1x500A - DPMB - jde do šachty Š12
8		○○	2 x chránička HDPE - Kooperativa - jde do šachty Š12
9	○○	●●●●●●●●●●	2 x chránička HDPE - CETIN 14 x kabel CETIN
10		○	Potrubí přecherpávání - TSB
Jámová tůň			

ZNAČENÍ SÍTÍ V KABELOVÉM REGISTRU

● Kabel ○ HDPE / LSPE ○ Microtrubička

× Prázdná lávka

Registr č.4 : Registr pod stropem na TG11

