Katastrální situační výkres M 1:200

Parkoviště na pozemku 205/3, ulice Dolní, Světlá nad Sázavou

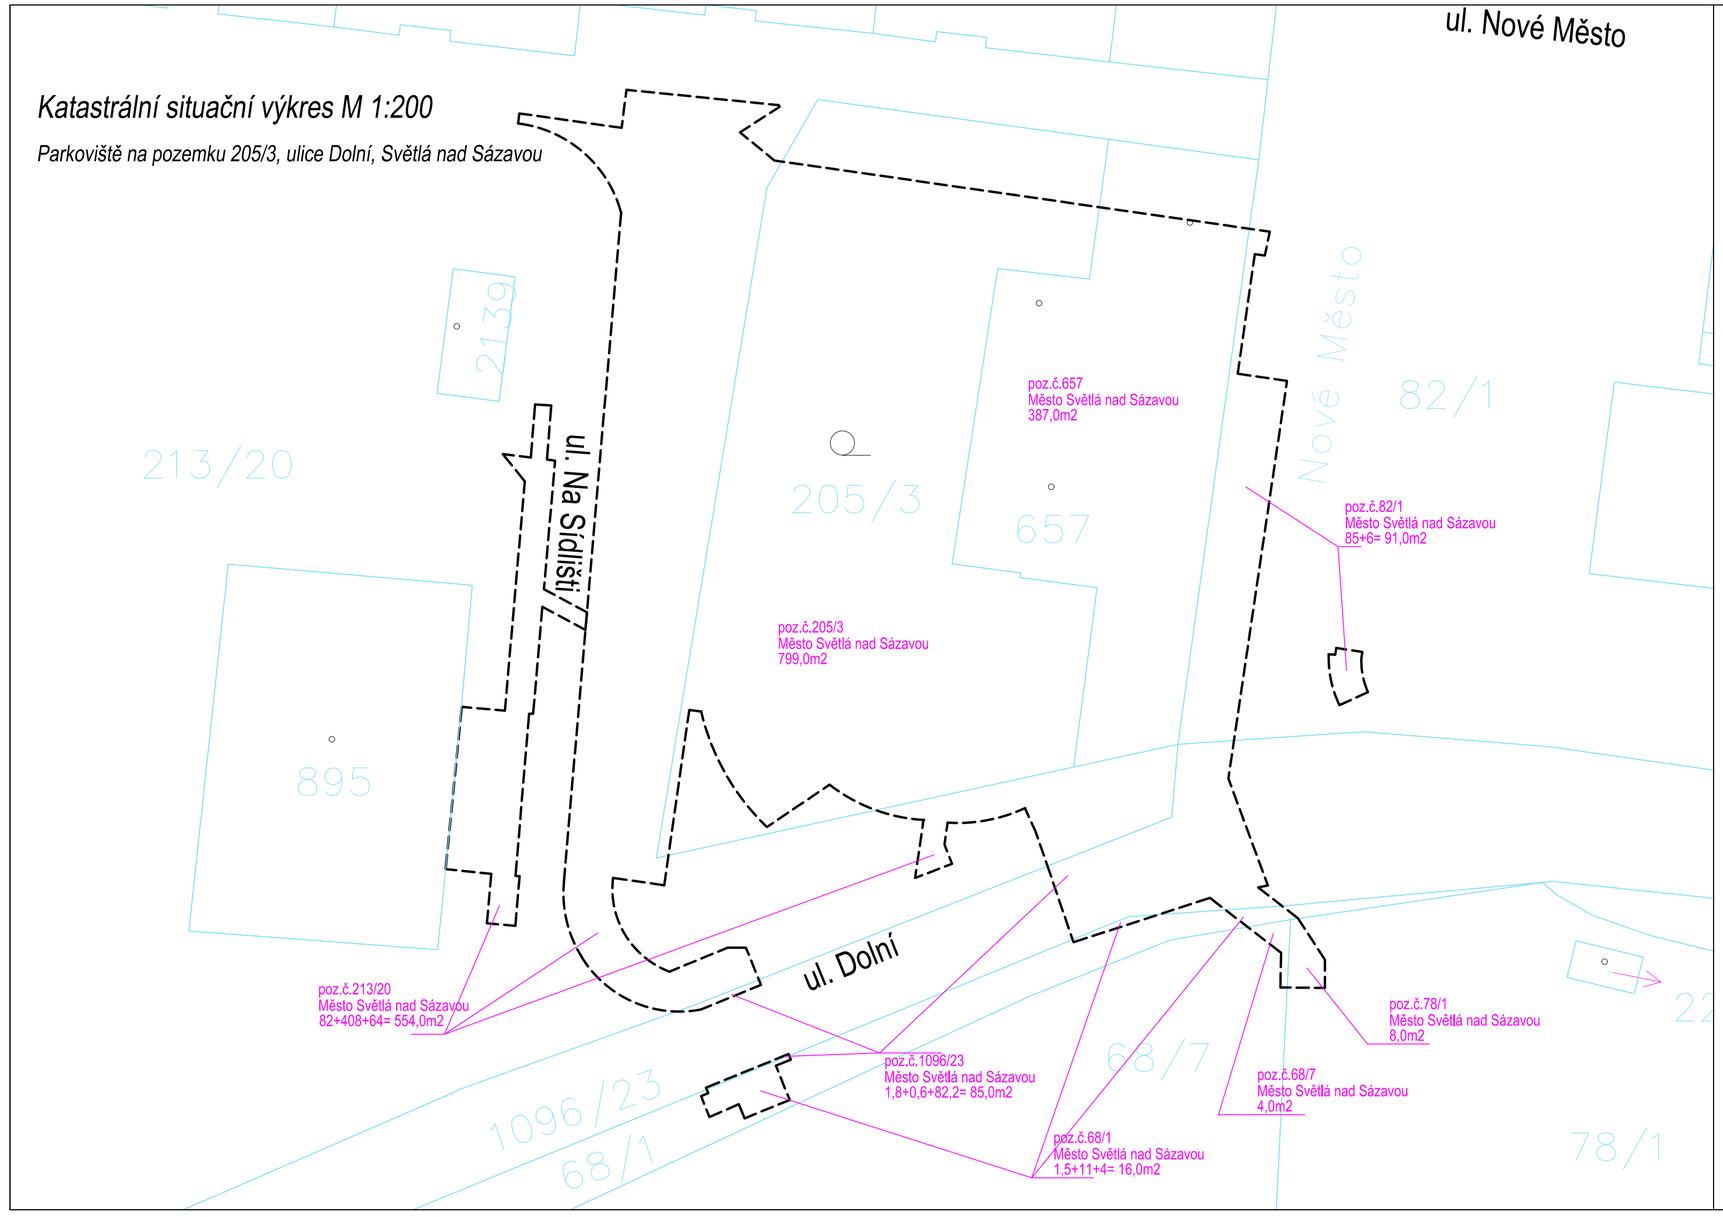

LEGENDA :

------- OBRYS STAVBY

SO 101 Komunikace a chodníky
SO 301 Dešťová kanalizace (HDV)
SO 401 Veřejné osvětlení
SO 402 Příprava pro dobíjecí stanice elektromobilů
SO 801 Sadové úpravy
SO 901 Bourání objektu RD a doprovodných staveb
SO 902 Odstranění objektu studny

ODP.PROJEKTANT	VYPRACOVAL	KONTROLOVAL	HIP
ing.P.BLÁHA	ing.P.BLÁHA	ing.J.MAREK	ing.J.MAREK
OBEC : SVĚTLÁ NAD SÁZAVOU		OKRES : HAVLÍČKŮV BROD	
KRAJ : VYSOČINA			
INVESTOR : MĚSTO SVĚTLÁ NAD SÁZAVOU			

DMC
Havlíčkův Brod s.r.o.
Průmyslová 941
580 01 Havlíčkův Brod
PROJEKTOVÁNÍ INŽENÝRSKÝCH STAVEB
tel./fax: 569 400 513, tel.: 606 624 091
e-mail: blaha@dmchb.cz

Parkoviště na pozemku 205/3, ulice Dolní, Světlá nad Sázavou

DATUM	09/2022
STUPEŇ PD	DUSP+PDPS
Č. ZAKÁZKY	22008
MĚŘÍTKO	1:200
ČÁST DOKUM.	Č. VÝKRESU
C	2

KATASTRÁLNÍ SITUAČNÍ VÝKRES