


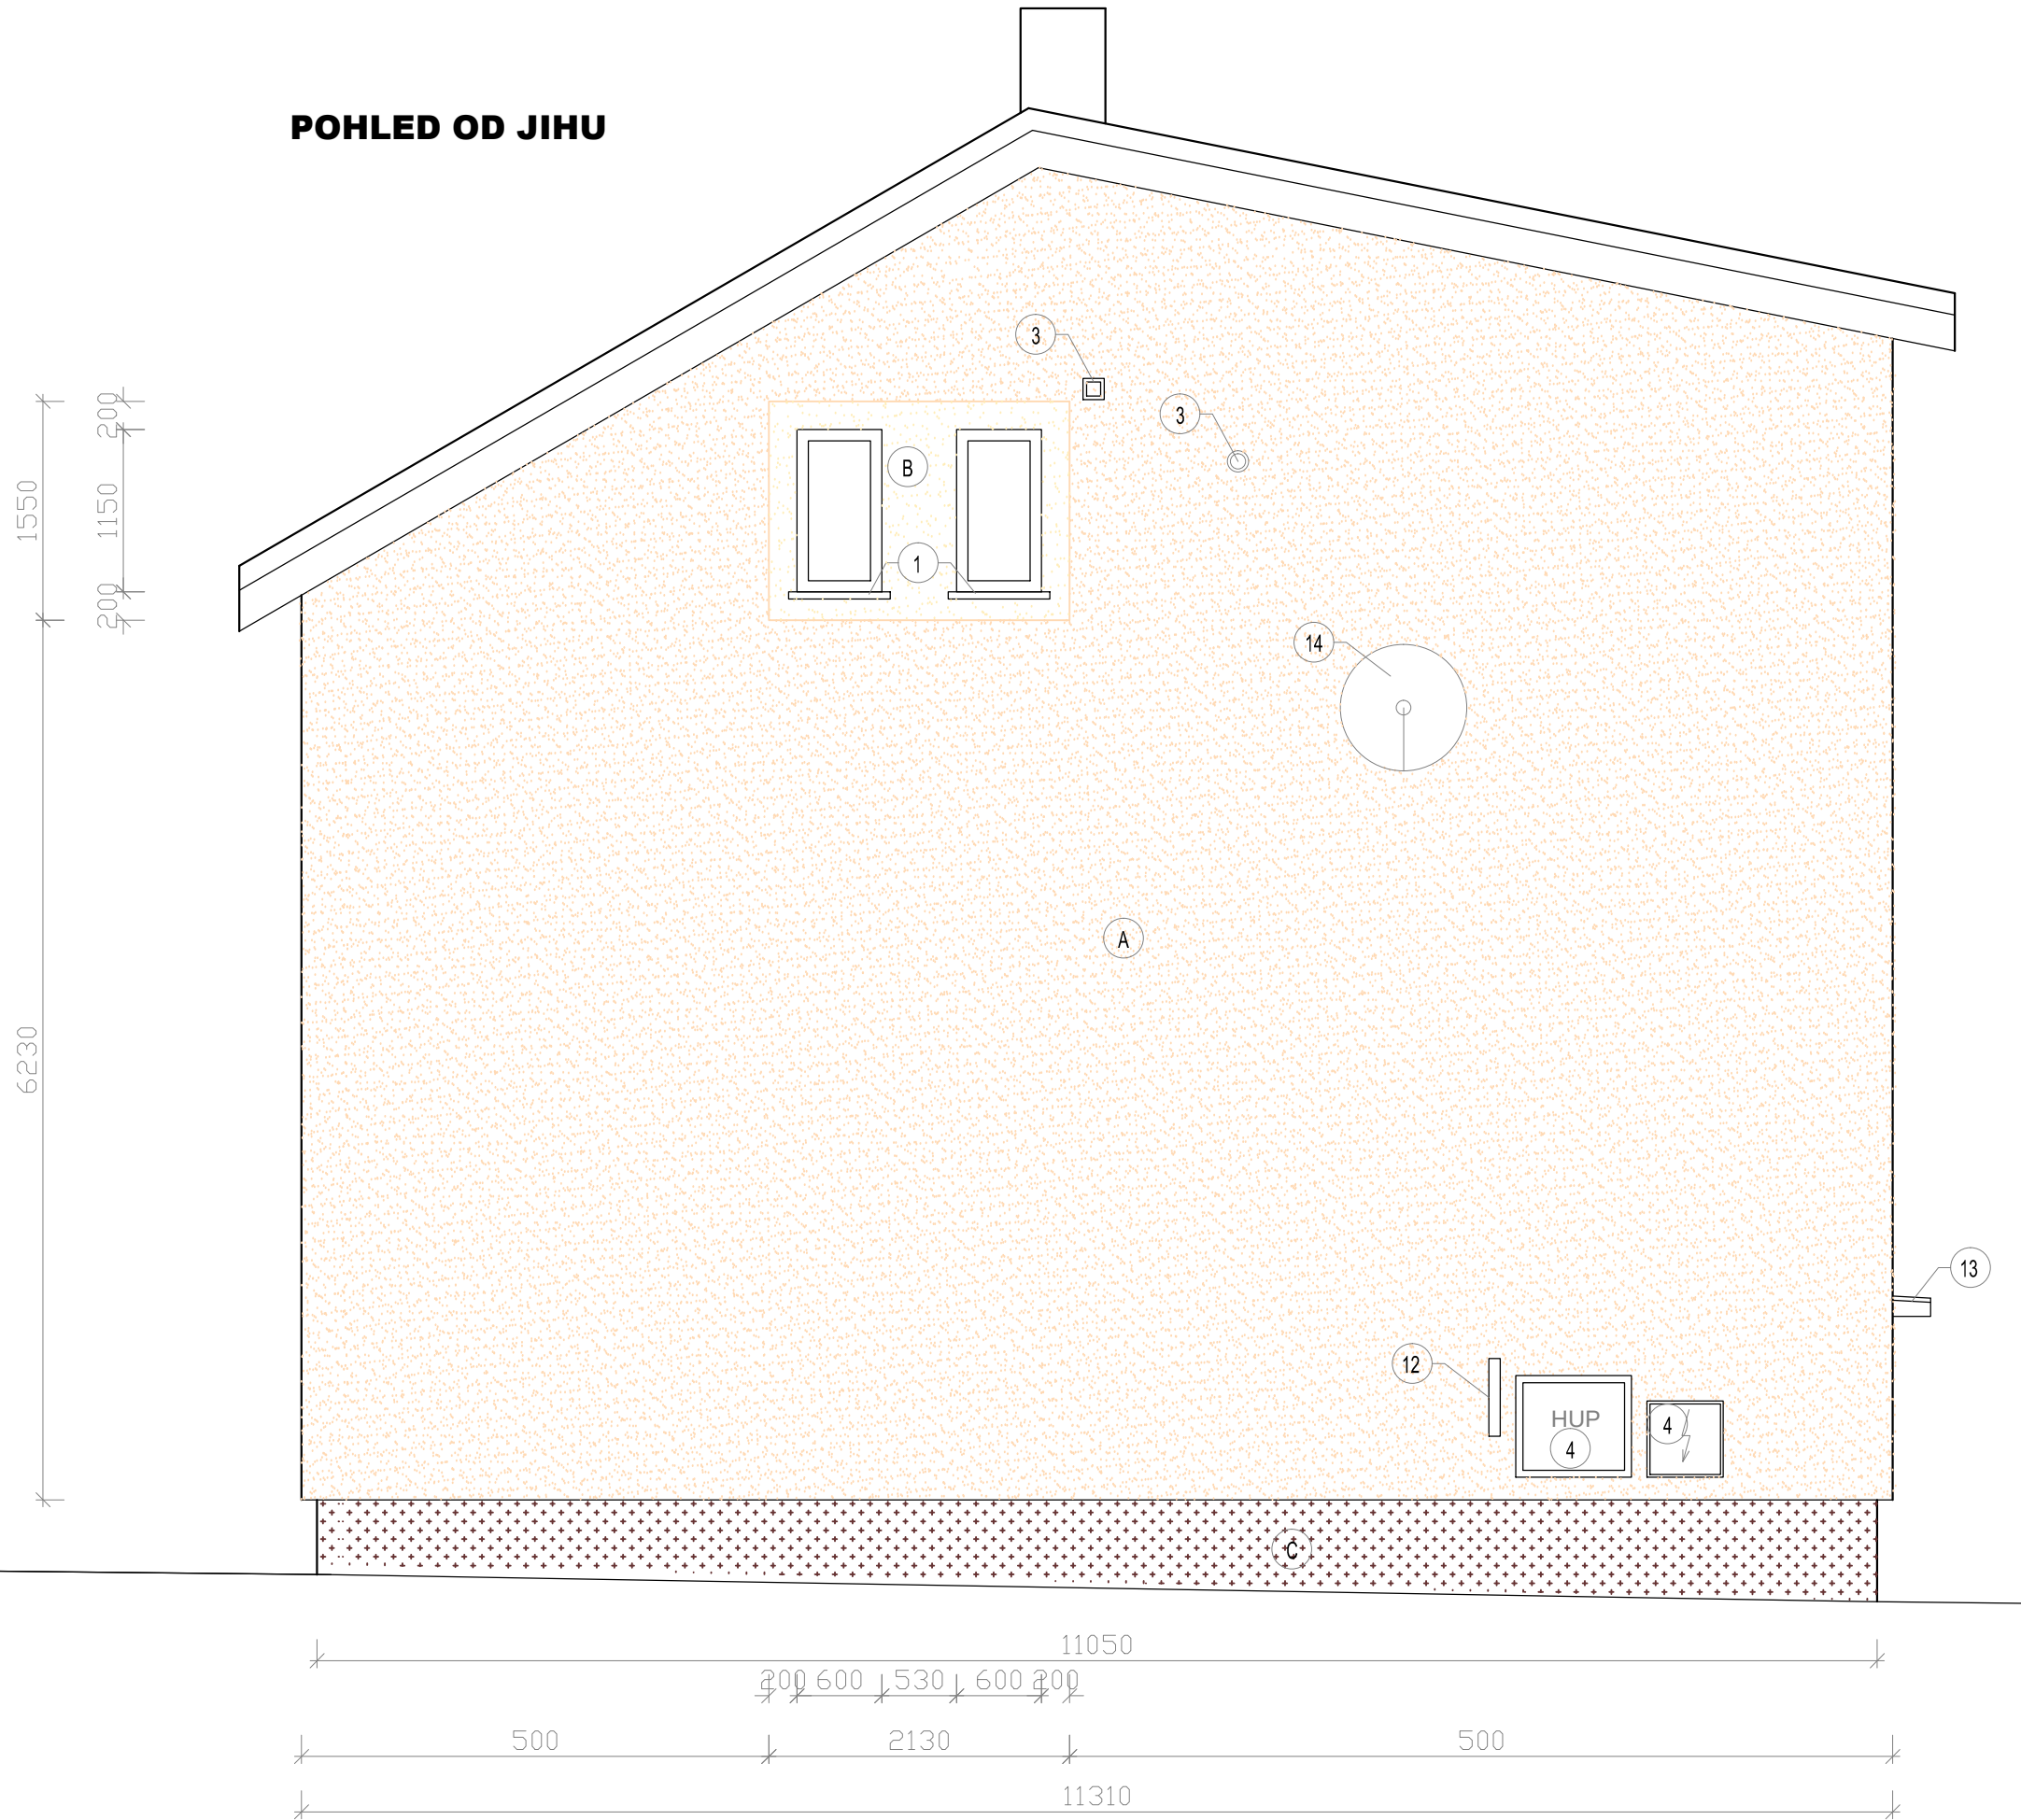

LEGENDA POVRCHOVÝCH ÚPRAV


PRO ZATEPLENÍ OBJEKTU BUDE POUŽITO SYSTÉMOVÉ ŘEŠENÍ ETICS



ZATEPLENÍ POLYSTYRENEM EPS 100F tl. 180 mm
POVRCHOVÁ ÚPRAVA TENKOVrstvou PROBARVENOU OMÍTKOU
ODSTÍN KÁVOVÁ– HBW 50,2 NCS 2410–Y30R (HU4E)
dle vzorníku Weber – Terranova



ZATEPLENÍ POLYSTYRENEM EPS 100F tl. 180 mm
POVRCHOVÁ ÚPRAVA TENKOVrstvou PROBARVENOU OMÍTKOU
ODSTÍN BÉŽOVÁ – HBW 74,8 NCS 1008–Y03R (OU3I)
dle vzorníku Weber – Terranova

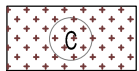

SOKL – ZATEPLENÍ EXTRUDOVANÝM POLYSTYRENEM tl.100 mm
BUDE NOVĚ APLIKOVÁN MARMOLIT
ODSTÍN HNĚDÁ

1

OPLECHOVÁNÍ PARAPETŮ např. DEKMETAL

3

ÚPRAVA ODVĚTRÁNÍ + NOVÁ KRYCÍ MŘÍŽKA

4

ÚPRAVA nebo VÝMĚNA ROZVODNÉ KRABICE resp. HUP

12

DEMONTÁŽ, ÚPRAVA UCHYCENÍ A ZPĚTNÁ MONTÁŽ DORAZU BRÁNY

13

OPLECHOVÁNÍ STŘÍŠKY NAD VSTUPEM popř. OPRAVA STŘÍŠKY

14

DEMONTÁŽ, ÚPRAVA UCHYCENÍ A ZPĚTNÁ MONTÁŽ SATELITU

Střecha

Střecha zůstává stávající. Stávající deštové a hromosvodové svody budou demontovány a po provedení zateplení zpětně namontovány.

Klempířské konstrukce

Oplechování parapetů u všech oken bude provedeno nově – v provedení z plechu s konečnou úpravou např. DEKMETAL v barvě tmavě hnědá
Nově bude provedeno oplechování stříšky nad vstupem.

Deštové svody budou zkontrolovány (popř. vyměněny), natřeny a zpětně osazeny.

Fasáda

Zateplení objektu bude provedeno šedým polystyrenem např. EPS 100F v tl. 180 mm pomocí systémového řešení ETICS.
Barevné řešení fasády objektu:
PLOCHA (A) – ŽLUTÁ odstín HBW68,8 NSC 1036–Y03R (LU1E) dle vzorníku Weber Terranova
PLOCHA (B) – TMAVÝ OKR odstín HBW37,2 NSC 2254–Y25R (OU3C) dle vzorníku Weber Terranova
SOKL (C) – MARMOLIT– TMAVĚ HNĚDÁ

Okna

Všechna okna jsou stávající.

Dveře

Stávající vstupní dveře do objektu budou nahrazeny novými plastovými dveřmi.
Nové dveře jsou předepsané plastové, $U_{max}=1,5$ W/m²K, barva hnědá.

ZODPOVĚDNÝ PROJEKTANT: Ing. Lucie Pražáková	VYPRACOVAL: Ing. Lucie Pražáková	FORMÁT: 3xA4	ING. LUCIE PRAŽÁKOVÁ Autorizovaný inženýr v oboru pozemní stavby www.projektytu.cz + 420 777 317 389 Tovární 354, 541 02 Trutnov
INVESTOR: Město Rtyně v Podkrkonoší,Hronovská 431, Rtyně v Podkrkonoší	DATUM: 02/2018	STUPEŇ DOKUMENTACE: ohlášení stavby	
STAVBA: ZATEPLENÍ OBJEKTU PRO BYDLENÍ BRATRŮ KOLETŮ č.p. 243 RTYNĚ V PODKRKONOŠÍ na st.p.č. 69 v k.ú. RTYNĚ V PODKRKONOŠÍ	ČÍSLO ZAKÁZKY: 04/2018	MĚŘÍTKO: 1:50	
	ČÍSLO VÝKRESU: D 1.08		
	VÝKRES: NOVÝ STAV POHLED OD JIHU		