


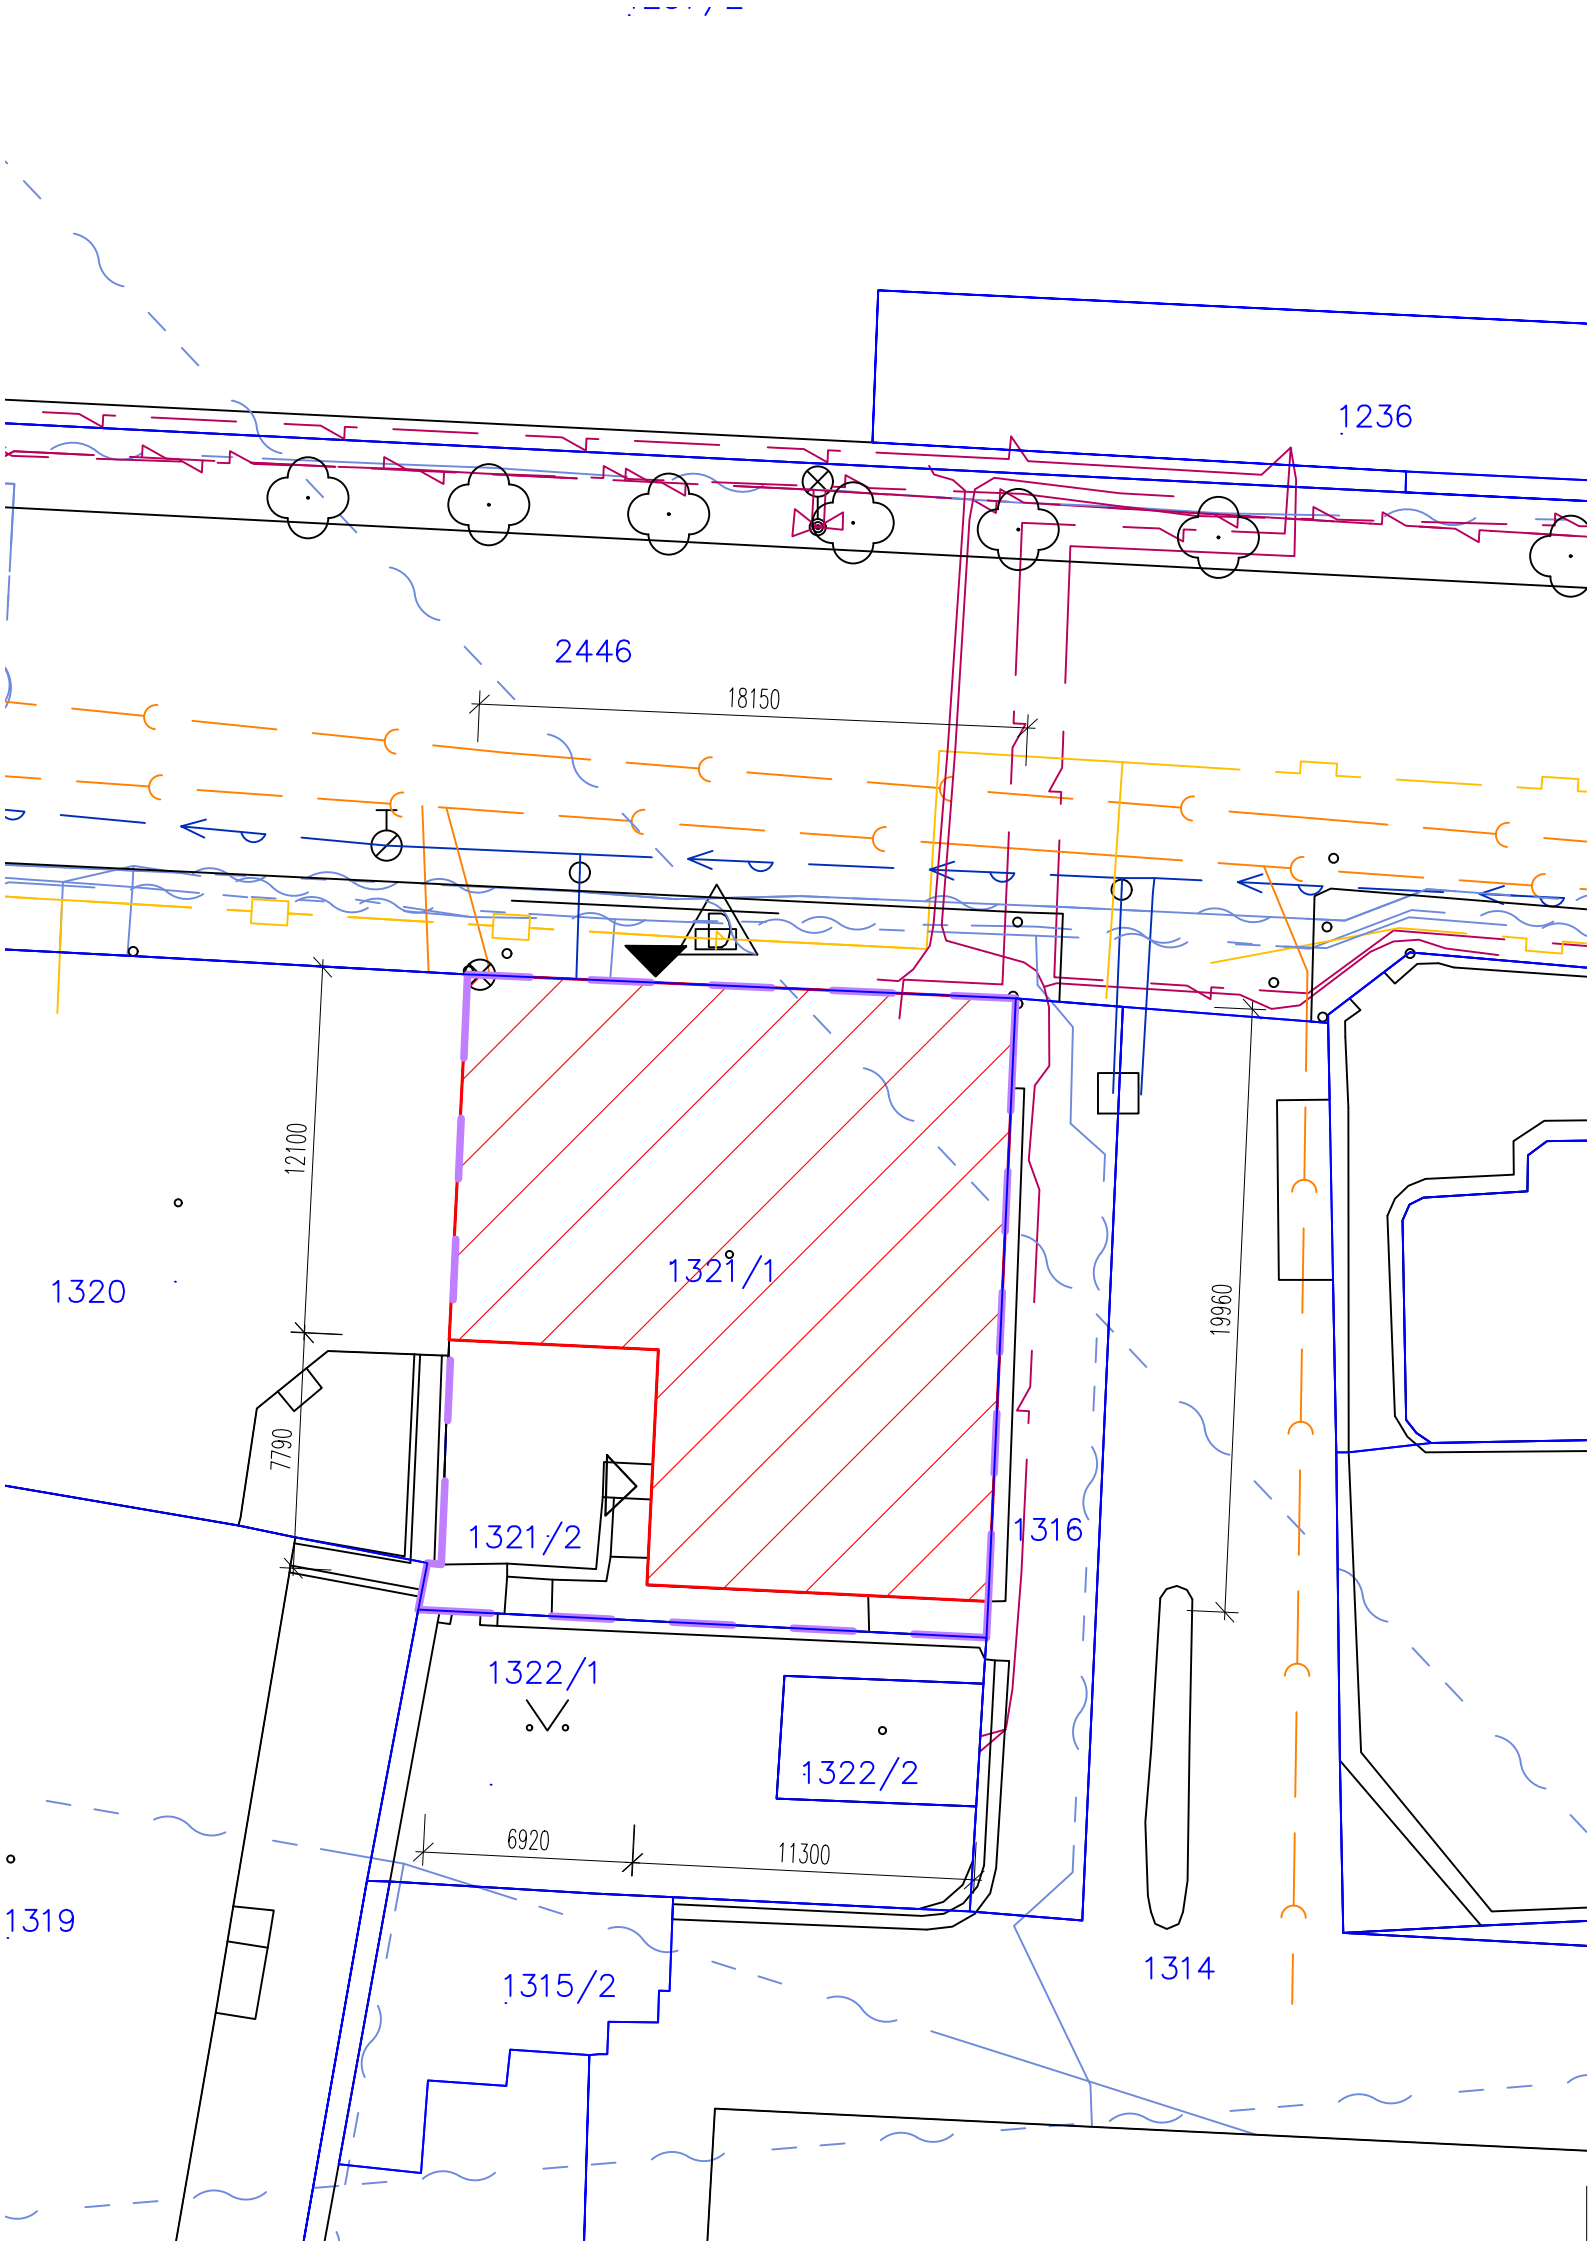


LEGENDA

- 1321/1 HRANICE A ČÍSLO PARCEL, DLE ČÚZK
- HRANICE BUDOV
- HRANICE DOTČENÉHO ÚZEMÍ
- HRANICE ŘEŠENÉHO OBJEKTU MŠ TROJICKÁ
- HLAVNÍ VSTUP DO OBJEKTU
- ZADNÍ VSTUP DO OBJEKTU

LEGENDA INŽENÝRSKÝCH SÍTÍ

- KANALIZACE
- VODOVOD
- PLYNOVOD
- SILNOPROUD
- SLABOPROUD
- SVÍTIDLO NA STOŽÁRU
- STROM

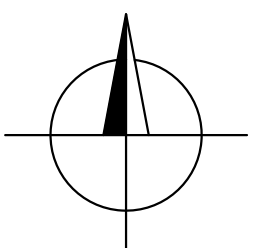

						PLÁN PLUS, s.r.o.			
						HORŇÁTECKÁ 19, 182 00 PRAHA 8			
ZMĚNA:		DATUM:	PČ:	PODPIS:		Tel. a fax: 283841569		E-mail: plan.plus@volny.cz	
OBJEDNATEL:	ÚMČ PRAHA 2, NÁMĚSTÍ MÍRU 600/20, PRAHA 2					STAVBA: REKONSTRUKCE ELEKTROINSTALACE A OSVĚTLENÍ MŠ VINIČNÁ 1/440, POBOČKA TROJICKÁ 18/397			
INVESTOR:	MČ PRAHA 2, NÁM. MÍRU 600/20, PRAHA 2								
MÍSTO STAVBY:	TROJICKÁ 397/18, PRAHA 2					STAVEBNÍ OBJEKT: -			
VEDOUČÍ:	BC. LUCIE CHMELOVÁ, MBA					NÁZEV VÝKRESU: KOORDINAČNÍ SITUAČNÍ VÝKRES			
ODP.PROJEKTANT:	ING. ALEŠ KRAUS								
VYPRACOVAL:	ING. ALEŠ KRAUS								
KONTROLOVAL:	BC. LUCIE CHMELOVÁ, MBA					STUPEŇ PROJEKTU: DPS ČÍSLO ZAKÁZKY: 2335			
ČÁST PROJEKTU:	DATUM:	FORMÁT:		MĚŘÍTKO:		ČÍSLO VÝKRESU:		REVIZE:	PARÉ:
C. SITUAČNÍ VÝKRESY	IV.Q 2023	2 x A4		M 1:250		2335 C. 02		R0	