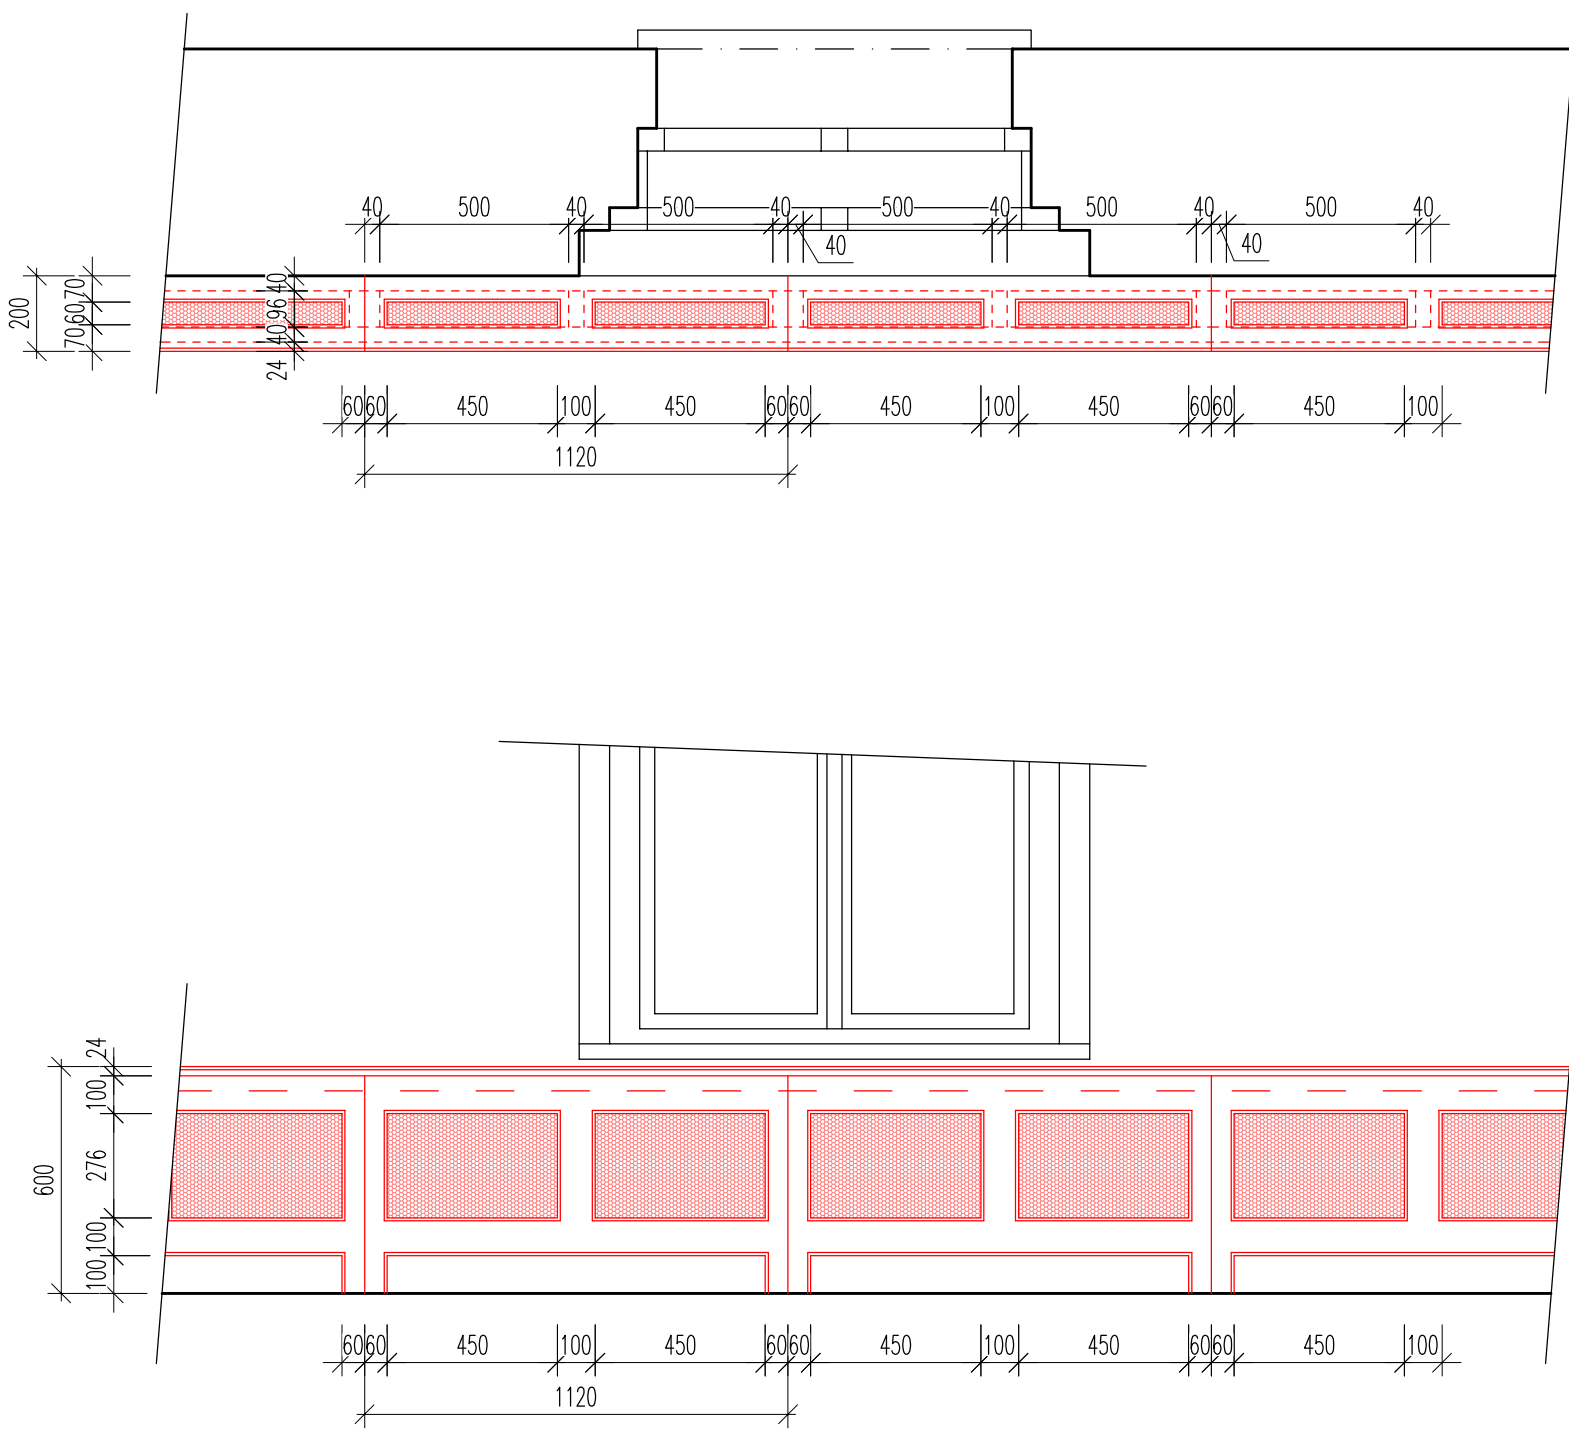
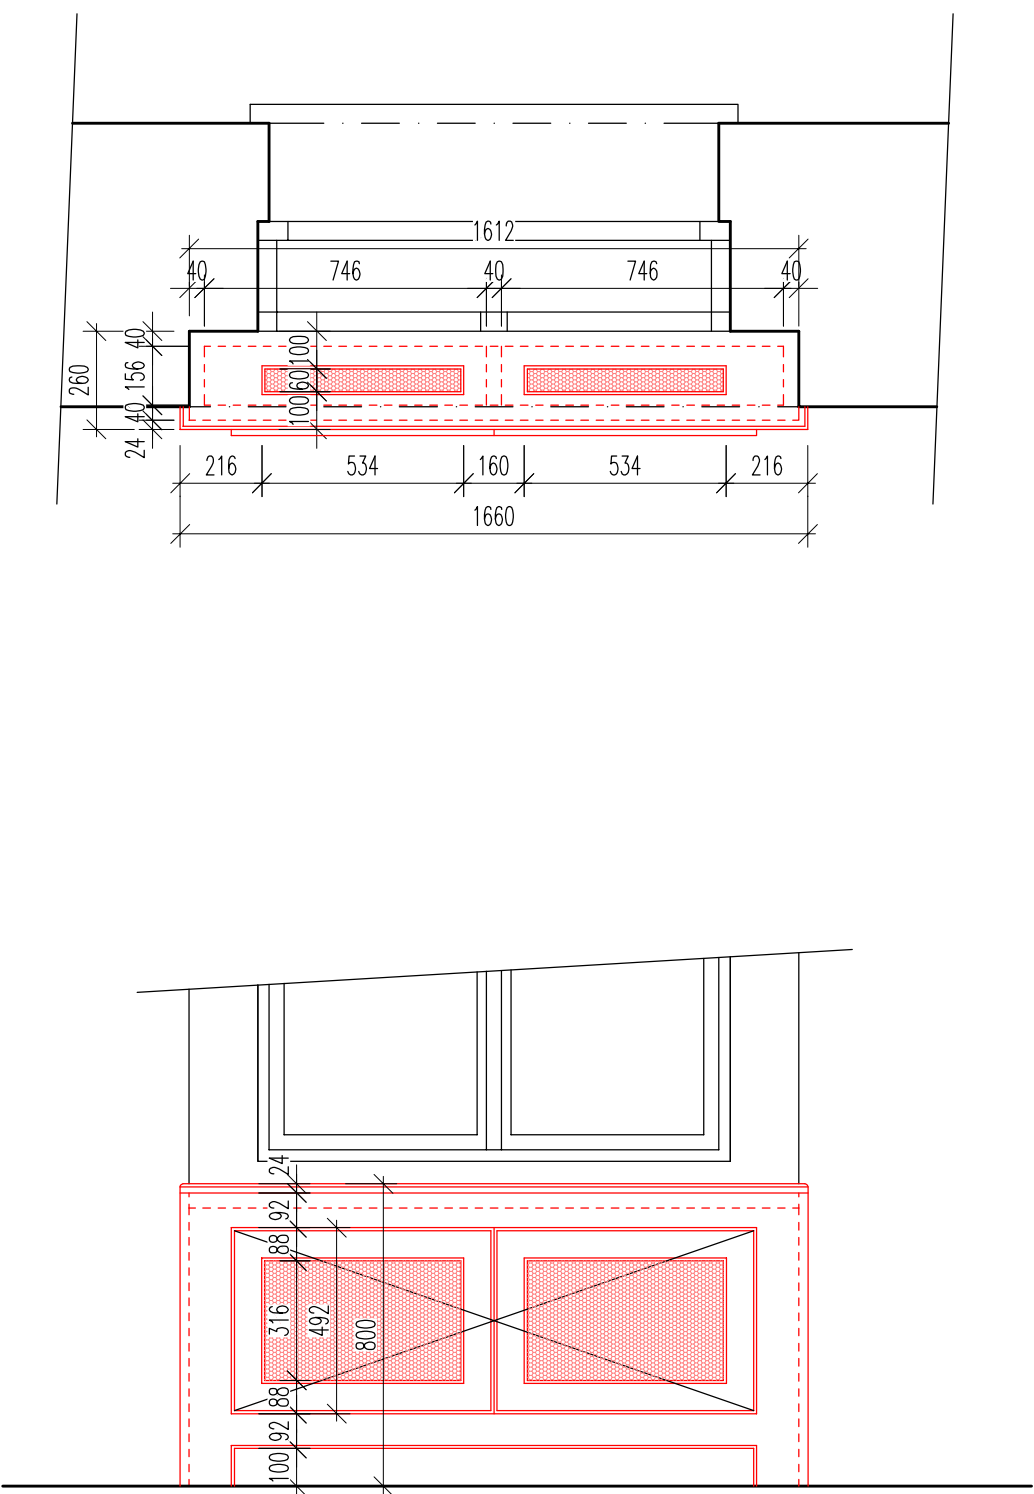


				PLÁN PLUS, s.r.o. HORŇÁTECKÁ 19, 182 00 PRAHA 8 Tel. a fax: 283841569 E-mail: plan.plus@volny.cz			
ZMĚNA:		DATUM:	PČ:	PODPIS:			
OBJEDNATEL:	ÚMČ PRAHA 2, NÁMĚSTÍ MÍRU 600/20, PRAHA 2			STAVBA: REKONSTRUKCE ELEKTROINSTALACE A OSVĚTLENÍ MŠ VINIČNÁ 1/440, POBOČKA TROJICKÁ 18/397			
INVESTOR:	MČ PRAHA 2, NÁMĚSTÍ MÍRU 600/20, PRAHA 2						
MÍSTO STAVBY:	TROJICKÁ 397/18, PRAHA 2			STAVEBNÍ OBJEKT: S0 01 - MŠ TROJICKÁ			
VEDOUČÍ:	BC. LUCIE CHMELOVÁ, MBA			NÁZEV VÝKRESU: TABULKY PSV			
ODP.PROJEKTANT:	ING. ALEŠ KRAUS						
VYPRACOVAL:	ING. ALEŠ KRAUS						
KONTROLOVAL:	BC. LUCIE CHMELOVÁ, MBA			STUPEŇ PROJEKTU: DPS		ČÍSLO ZAKÁZKY: 2335	
ČÁST PROJEKTU:	DATUM:	FORMÁT:	MĚŘÍTKO:	ČÍSLO VÝKRESU:		REVIZE:	PARÉ:
D.1.1. STAVEBNÍ	IV.Q 2023	A4	-	2335 D.1.1.b. 08		R0	

TRUHLÁŘSKÉ VÝROBKY

OZNAČENÍ	POPIS	DÉLKA (m)
N8	NOVÝ DŘEVĚNÝ KRYT NA RADIÁTOR S PARAPETEM ROZMĚR JEDNOHO POLE ZÁKRYTU cca 1120 x 200 mm (KRAJNÍ POLE BUDE ROZMĚROVĚ UPRAVENY) VÝŠKA KRYTU NA RADIÁTOR cca 600 mm (HORNÍ HRANA BUDE OSAZENA POD STÁVAJÍCÍM PARAPETEM OKEN) BUDE PROVEDENA DEMONTÁŽ STÁVAJÍCÍCH ZÁKRYTŮ RADIÁTORŮ, ZÁKRYTY SE SKLÁDAJÍ Z DŘEVĚNÉHO RÁMU S VÝPLNÍ ZE SOLOLITU RADIÁTORY BUDOU OPATŘENY NOVÝMI DŘEVĚNÝMI ZÁKRYTY Z HOBLOVANÉHO MASIVU – BOROVICE, HORNÍ DESKA BUDE S VLOŽENÝMI VĚTRACÍMI MŘÍŽKAMI, ČELNÍ STĚNA BUDE PROVEDENA Z MASIVU S VLOŽENÝMI VĚTRACÍMI MŘÍŽKAMI A BUDE ODSKOČENA OD PODLAHY O 100 mm, V HORNÍ ČÁSTI ZÁKRYTU POD PARAPETNÍ DESKOU BUDE PROVEDEN PODKLADNÍ ROST Z HRANOLŮ 40x40 mm, ROST BUDE KOTVEN DO ZDIVA A DO ČELNÍ STĚNY ZÁKRYTU, VĚTRACÍ MŘÍŽKY BUDOU PROVEDENY Z DĚROVANÉHO PLECHU – KŘÍŽEK–KŘÍŽEK (BUDE PŘÍPŮSOBENO VÝPLNÍ NA STÁVAJÍCÍCH ZÁKRYTECH RADIÁTORŮ), HRANY DŘEVĚNÝCH PRVKŮ BUDOU ZAOBLENÉ, V MÍSTĚ RADIÁTOROVÝCH HLAVIC A ODVZDUŠŇOVACÍCH PRVKŮ BUDE ZÁKRYT UZPŮSOBEN, ABY BYLO MOŽNÉ TYTO PRVKY OVLÁDAT BEZ NUTNOSTÍ DEMONTÁŽE ZÁKRYTU VČETNĚ PLNÝCH BOČNÍCH ČEL ZÁKRYTU Z MASIVU, TLOUŠŤKA DŘEVĚNÝCH PRVKŮ 24 mm VČETNĚ MONTÁŽNÍHO A KOTEVNÍHO MATERIÁLU, SPOJ ČELNÍ HRANY A PARAPETNÍ DESKY BUDE POMOCÍ KOLÍKOVÉHO LEPENÉHO SPOJE (PROVEDENÍ ZÁKRYTU JE PŘÍPŮSOBENO ZÁKRYTŮM RADIÁTORU V 1–3NP) POVRCHOVÁ ÚPRAVA: 1x IMPREGNACE 1x ZÁKLADNÍ NÁTĚR 2x VRCHNÍ NÁTĚR – V ODSŤINU SLONOVÁ KOST	
SCHÉMA		
		
POZNÁMKY	VEŠKERÉ ROZMĚRY NUTNO DOMĚŘIT NA STAVBĚ. TATO TABULKA NENAHRADUJE VÝROBNÍ DOKUMENTACI, PŘESNÉ PROVEDENÍ BUDE ODSOUHLASENO PŘI REALIZACI. * UVEDENÝ MATERIÁL/VÝROBEK JE REFERENČNÍ, NAHRADIT JEJ LZE POUZE KVALITATIVNĚ SROVNATELNÝM NEBO LEPŠÍM MATERIÁLEM/VÝROBKEM PŘI ZAMĚNĚ NESMÍ DOJÍT KE ZMĚNĚ KONCEPCE ŘEŠENÍ A KE SNÍŽENÍ TECHNICKÝCH PARAMETRŮ VEŠKERÉ ZAMĚNY MUSÍ BÝT PŘI REALIZACI PROJEKTANTEM A INVESTOREM	10,8 3,5 5,6 8,55

TRUHLÁŘSKÉ VÝROBKY

OZNAČENÍ	POPIS	POČET (KS)
N8a	NOVÝ DŘEVĚNÝ KRYT NA RADIÁTOR S PARAPETEM ROZMĚR ZÁKRYTU cca 1660 x 260 mm VÝŠKA KRYTU NA RADIÁTOR cca 800 mm (HORNÍ HRANA BUDE OSAZENA POD STÁVAJÍCÍM OKNEM) BUDE PROVEDENA DEMONTÁŽ STÁVAJÍCÍHO ZÁKRYTU RADIÁTORU RADIÁTOR BUDE OPATŘEN NOVÝM DŘEVĚNÝM ZÁKRYTEM Z HOBLOVANÉHO MASIVU – BOROVICE, HORNÍ DESKA BUDE S VLOŽENÝMI VĚTRACÍMI MŘÍŽKAMI, ČELNÍ STĚNA BUDE PROVEDENA Z MASIVU S DVOUKŘÍDLÝMI DVÍRKY S VLOŽENÝMI VĚTRACÍMI MŘÍŽKAMI, RÁM ČELNÍ STĚNY BUDE ODSKOČEN OD PODLAHY O 100 mm, V HORNÍ ČÁSTI ZÁKRYTU POD PARAPETNÍ DESKOU BUDE PROVEDEN PODKLADNÍ ROŠT Z HRANOLŮ 40x40 mm, ROŠT BUDE KOTVEN DO ZDIVA A DO ČELNÍ STĚNY ZÁKRYTU, VĚTRACÍ MŘÍŽKY BUDOU PROVEDENY Z DĚROVANÉHO PLECHU – KŘÍŽEK-KŘÍŽEK (BUDE PŘÍZPUSOBENO VÝPLNÍ NA STÁVAJÍCÍCH ZÁKRYTECH RADIÁTORŮ), HRANY DŘEVĚNÝCH PRVKŮ BUDOU ZAOBLENÉ, TLOUŠTKA DŘEVĚNÝCH PRVKŮ 24 mm VČETNĚ PLNÝCH BOČNÍCH ČEL ZÁKRYTU Z MASIVU VČETNĚ MONTÁŽNÍHO A KOTEVNIHO MATERIÁLU, KOVÁNÍ, SPOJ ČELNÍ HRANY A PARAPETNÍ DESKY BUDE POMOCÍ KOLÍKOVÉHO LEPENÉHO SPOJE (PROVEDENÍ ZÁKRYTU JE PŘÍZPUSOBENO ZÁKRYTŮM RADIÁTORU V 1-3NP) POVRCHOVÁ ÚPRAVA: 1x IMPREGNACE 1x ZÁKLADNÍ NÁTĚR 2x VRCHNÍ NÁTĚR – V ODSÍNŮ SLONOVÁ KOST	1
SCHÉMA		
POZNÁMKY	VEŠKERÉ ROZMĚRY NUTNO DOMĚŘIT NA STAVBĚ. TATO TABULKA NENAHAZUJE VÝROBNÍ DOKUMENTACI, PŘESNÉ PROVEDENÍ BUDE ODSOUHLASENO PŘI REALIZACI. * UVEDENÝ MATERIÁL/VÝROBEK JE REFERENČNÍ, NAHRADIT JEJ LZE POUZE KVALITATIVNĚ SROVNATELNÝM NEBO LEPŠÍM MATERIÁLEM/VÝROBKEM PŘI ZÁMĚNĚ NESMÍ DOJÍT KE ZMĚNĚ KONCEPCE ŘEŠENÍ A KE SNÍŽENÍ TECHNICKÝCH PARAMETRŮ VEŠKERÉ ZÁMĚNY MUSÍ BÝT PŘI REALIZACI PROJEKTANTEM A INVESTOREM	