


PLÁN PLUS, s.r.o.
HORŇÁTECKÁ 19, 182 00 PRAHA 8



Tel. a fax: 283841569 E-mail: plan.plus@volny.cz

ZMĚNA:	DATUM:	PČ:	PODPIS:
OBJEDNATEL:	ÚMČ PRAHA 2, NÁMĚSTÍ MÍRU 600/20, PRAHA 2		
INVESTOR:	MČ PRAHA 2, NÁMĚSTÍ MÍRU 600/20, PRAHA 2		
MÍSTO STAVBY:	TROJICKÁ 397/18, PRAHA 2		
VEDOUcí:	BC. LUCIE CHMELOVÁ, MBA		
ODP.PROJEKTANT:	ING. JAN NĚMEJC		
VYPRACOVAL:	ING. JAN NĚMEJC		
KONTROLOVAL:	BC. LUCIE CHMELOVÁ, MBA		
ČÁST PROJEKTU:	DATUM:	FORMÁT:	MĚŘÍTKO:
D.1.4.7. ELEKTRO	I.Q 2024	A3	1:75

STAVBA: REKONSTRUKCE ELEKTROINSTALACE A OSVĚTLENÍ MŠ VINIČNÁ 1/440, POBOČKA TROJICKÁ 18/397			
STAVEBNÍ OBJEKT:		S0 01 - MŠ TROJICKÁ	
NÁZEV VÝKRESU: OSVĚTLENÍ			
STUPEŇ PROJEKTU:		DPS	ČÍSLO ZAKÁZKY: 2335
ČÍSLO VÝKRESU:		REVIZE:	PARÉ:
2335 D.1.4.7.b. 02		R0	

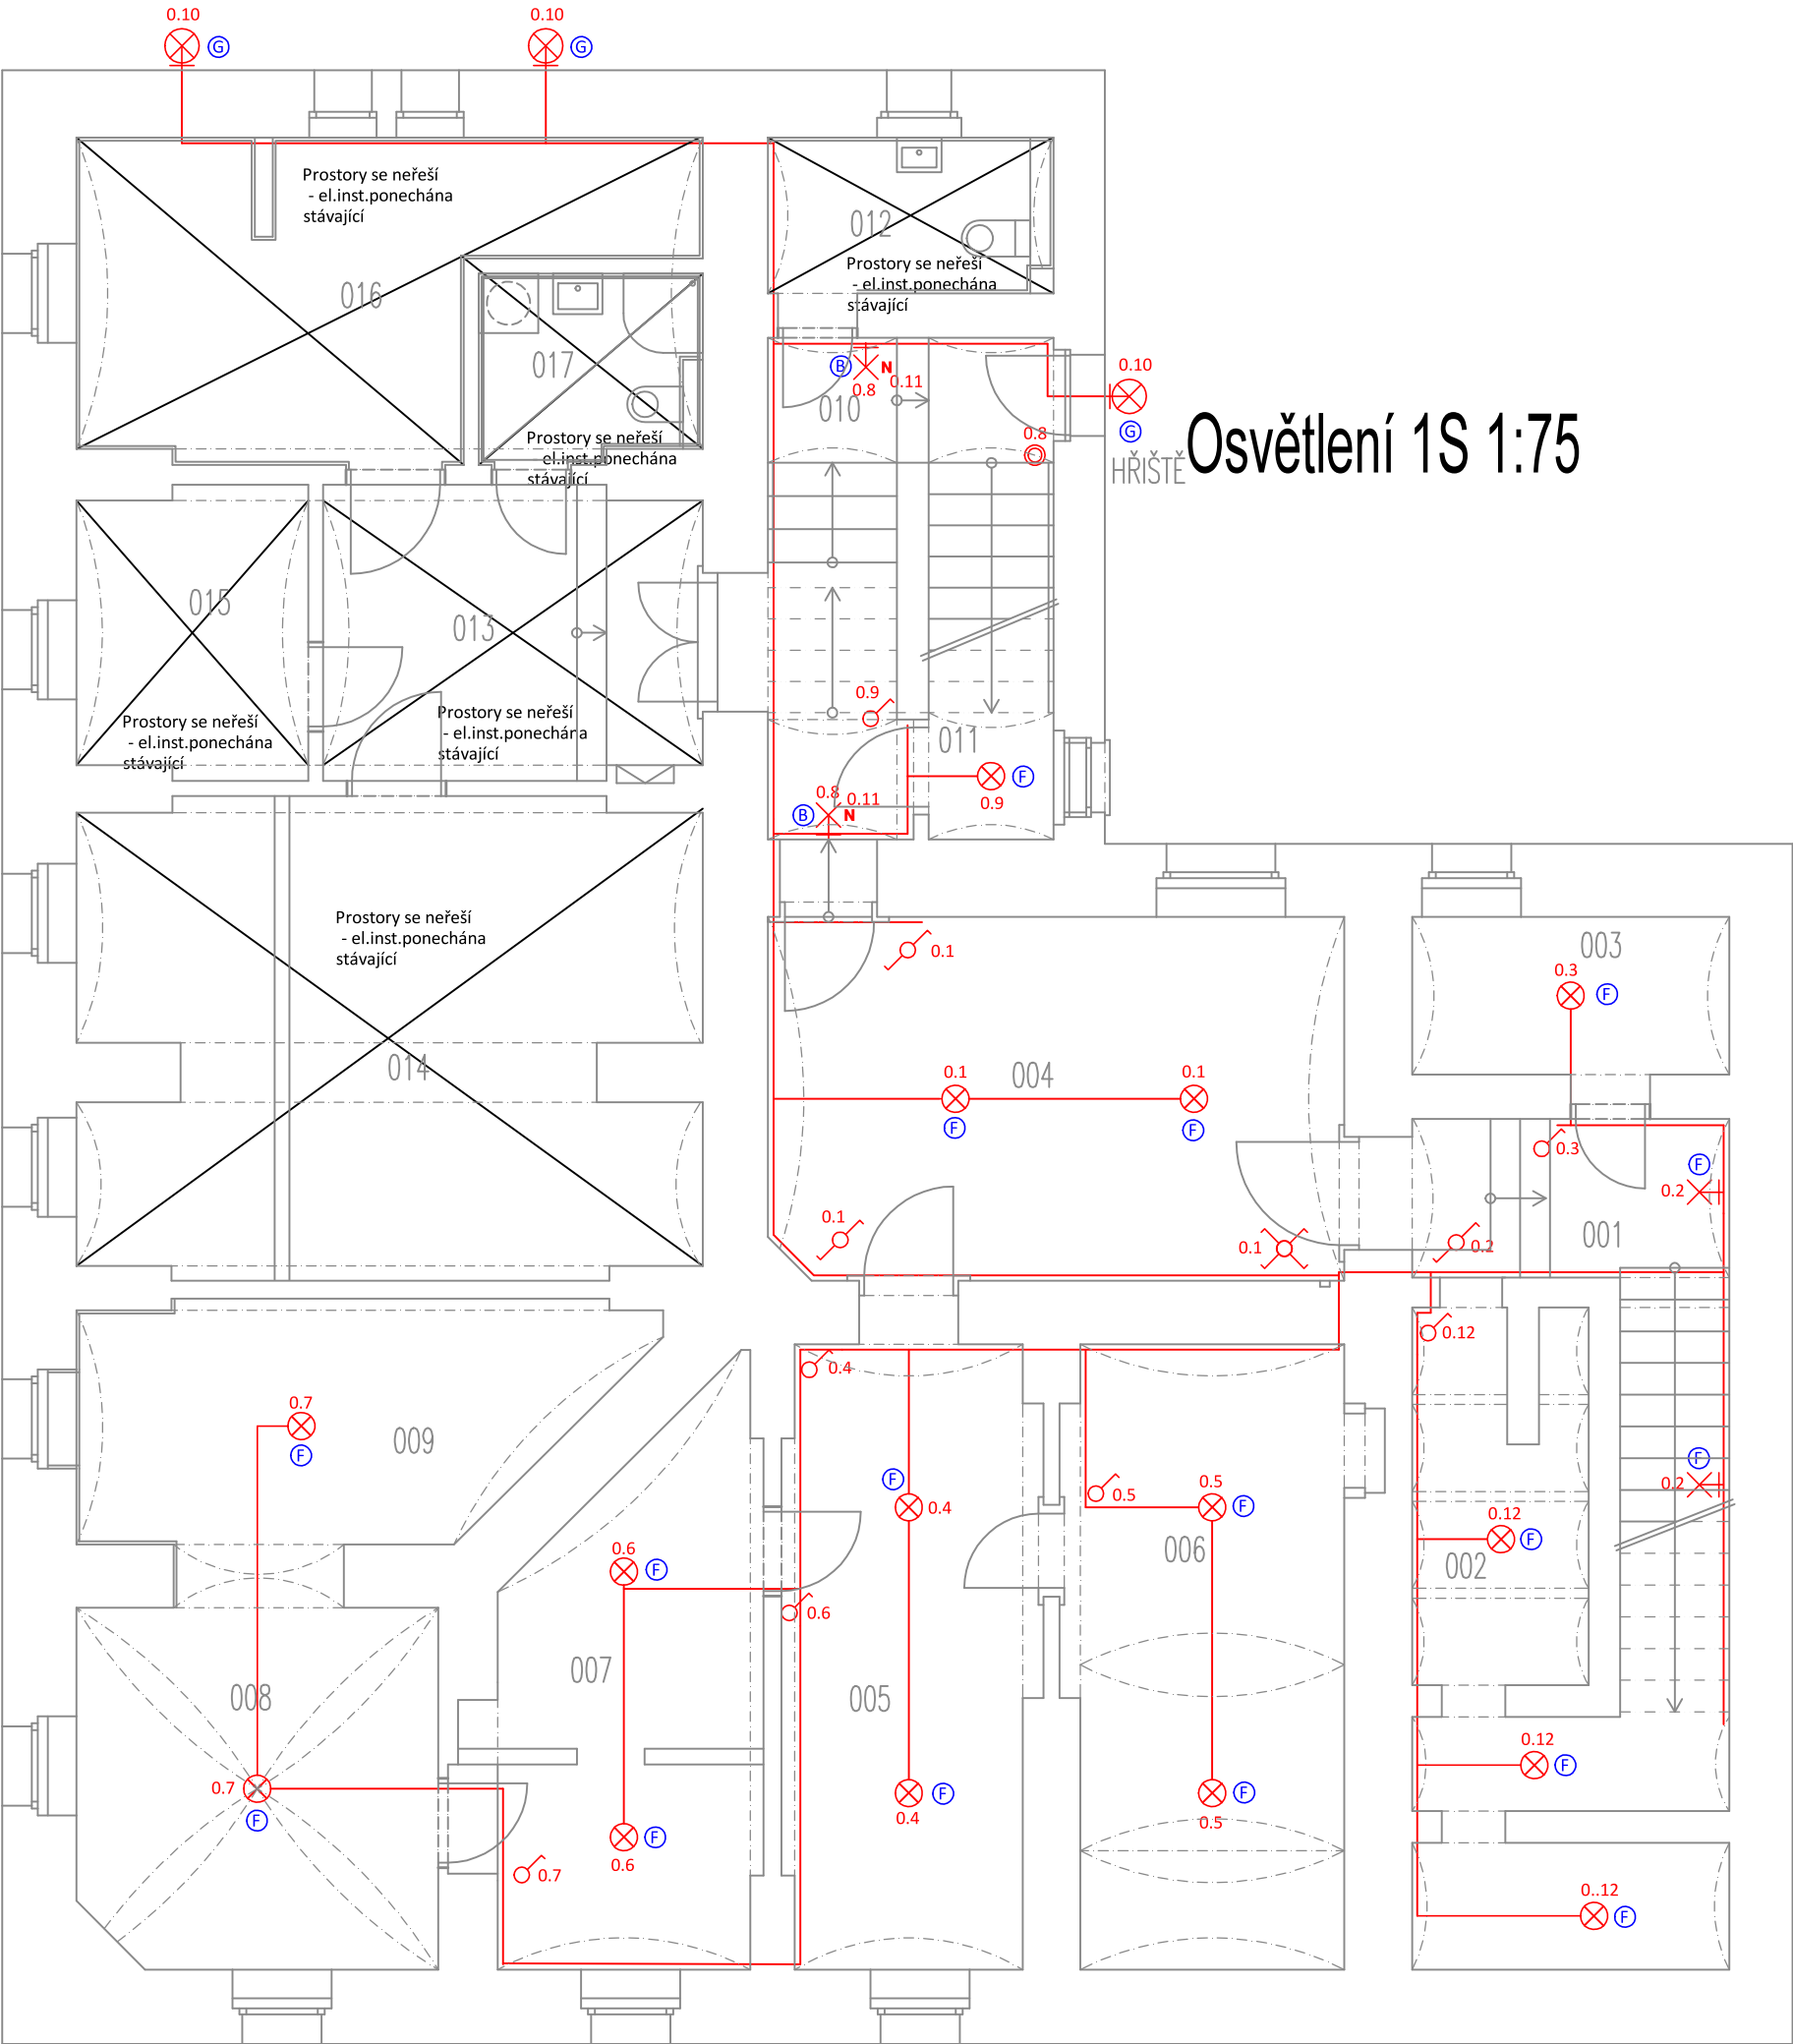

Osvětlení 1S 1:75


LEGENDA

- SPÍNAČ, ŘAZ.1
- TLAČÍTKO, ŘAZ.1/0
- SPÍNAČ, ŘAZ.5
- SPÍNAČ, ŘAZ.6
- SPÍNAČ, ŘAZ.7
- SVÍTIDLO NÁSTĚNNÉ
- SVÍTIDLO NÁSTĚNNÉ S NOUZOVÝM ZDROJEM
- SVÍTIDLO NÁSTĚNNÉ - IP44
- SVÍTIDLO NÁSTĚNNÉ - STÁVAJÍCÍ ZACHOVANÉ
- SVÍTIDLO STROPNÍ
- SVÍTIDLO STROPNÍ S NOUZOVÝM ZDROJEM
- SVÍTIDLO STROPNÍ - STÁVAJÍCÍ ZACHOVANÉ
- SVÍTIDLO STROPNÍ S NOUZ.ZDROJEM - STÁVAJÍCÍ ZACHOVANÉ
- NOUZOVÉ SVÍTIDLO S AUTONOMNÍM ZDROJEM S PIKTOGRAMEM (směr úniku)
- LINIOVÉ LED SVÍTIDLO - HORIZONTÁLNÍ INSTALACE
- LINIOVÉ LED SVÍTIDLO - VERTIKÁLNÍ INSTALACE
- LINIOVÉ LED SVÍTIDLO - HORIZONTÁLNÍ INSTALACE - STÁVAJÍCÍ ZACHOVANÉ
- LINIOVÉ LED SVÍTIDLO - VERTIKÁLNÍ INSTALACE - STÁVAJÍCÍ ZACHOVANÉ
- LINIOVÉ LED SVÍTIDLO - SLIM (<2,5 CM), HORIZONTÁLNÍ INSTALACE
- ROZVADĚČ
- ELEKTROMĚROVÝ ROZVADĚČ

Označení svítidel - viz. kniha svítidel

LEGENDA MÍSTNOSTÍ

Č.M.	MÍSTNOST	PLOCHA (m²)	VÝŠKA (m)
001	CHODBA + SCHODIŠTĚ	11,74	3,40 3,08
002	SKLAD	17,91	3,40 3,18
003	SKLAD	5,33	3,09 2,95
004	SKLAD	21,24	3,69 3,20
005	SKLAD	16,22	3,63 3,33
006	SKLAD	17,81	2,87 - 3,63 2,46 - 3,33
007	SKLAD	13,96	3,63 3,33
008	SKLAD	13,63	3,32 2,95
009	SKLAD	12,84	3,34 3,03
010	SCHODIŠTĚ	15,01	2,80 - 3,10 2,40
011	SKLAD	4,39	2,24 2,04
012	UMÝVÁRNA + WC DĚTÍ	4,43	2,84 2,46
013	CHODBA	11,14	3,65 3,32
014	KOTELNA	28,99	
015	SKLAD	6,69	3,55 3,22
016	SKLAD KUCHYNĚ	15,56	3,65 3,32
017	UMÝVÁRNA + WC	4,25	2,63

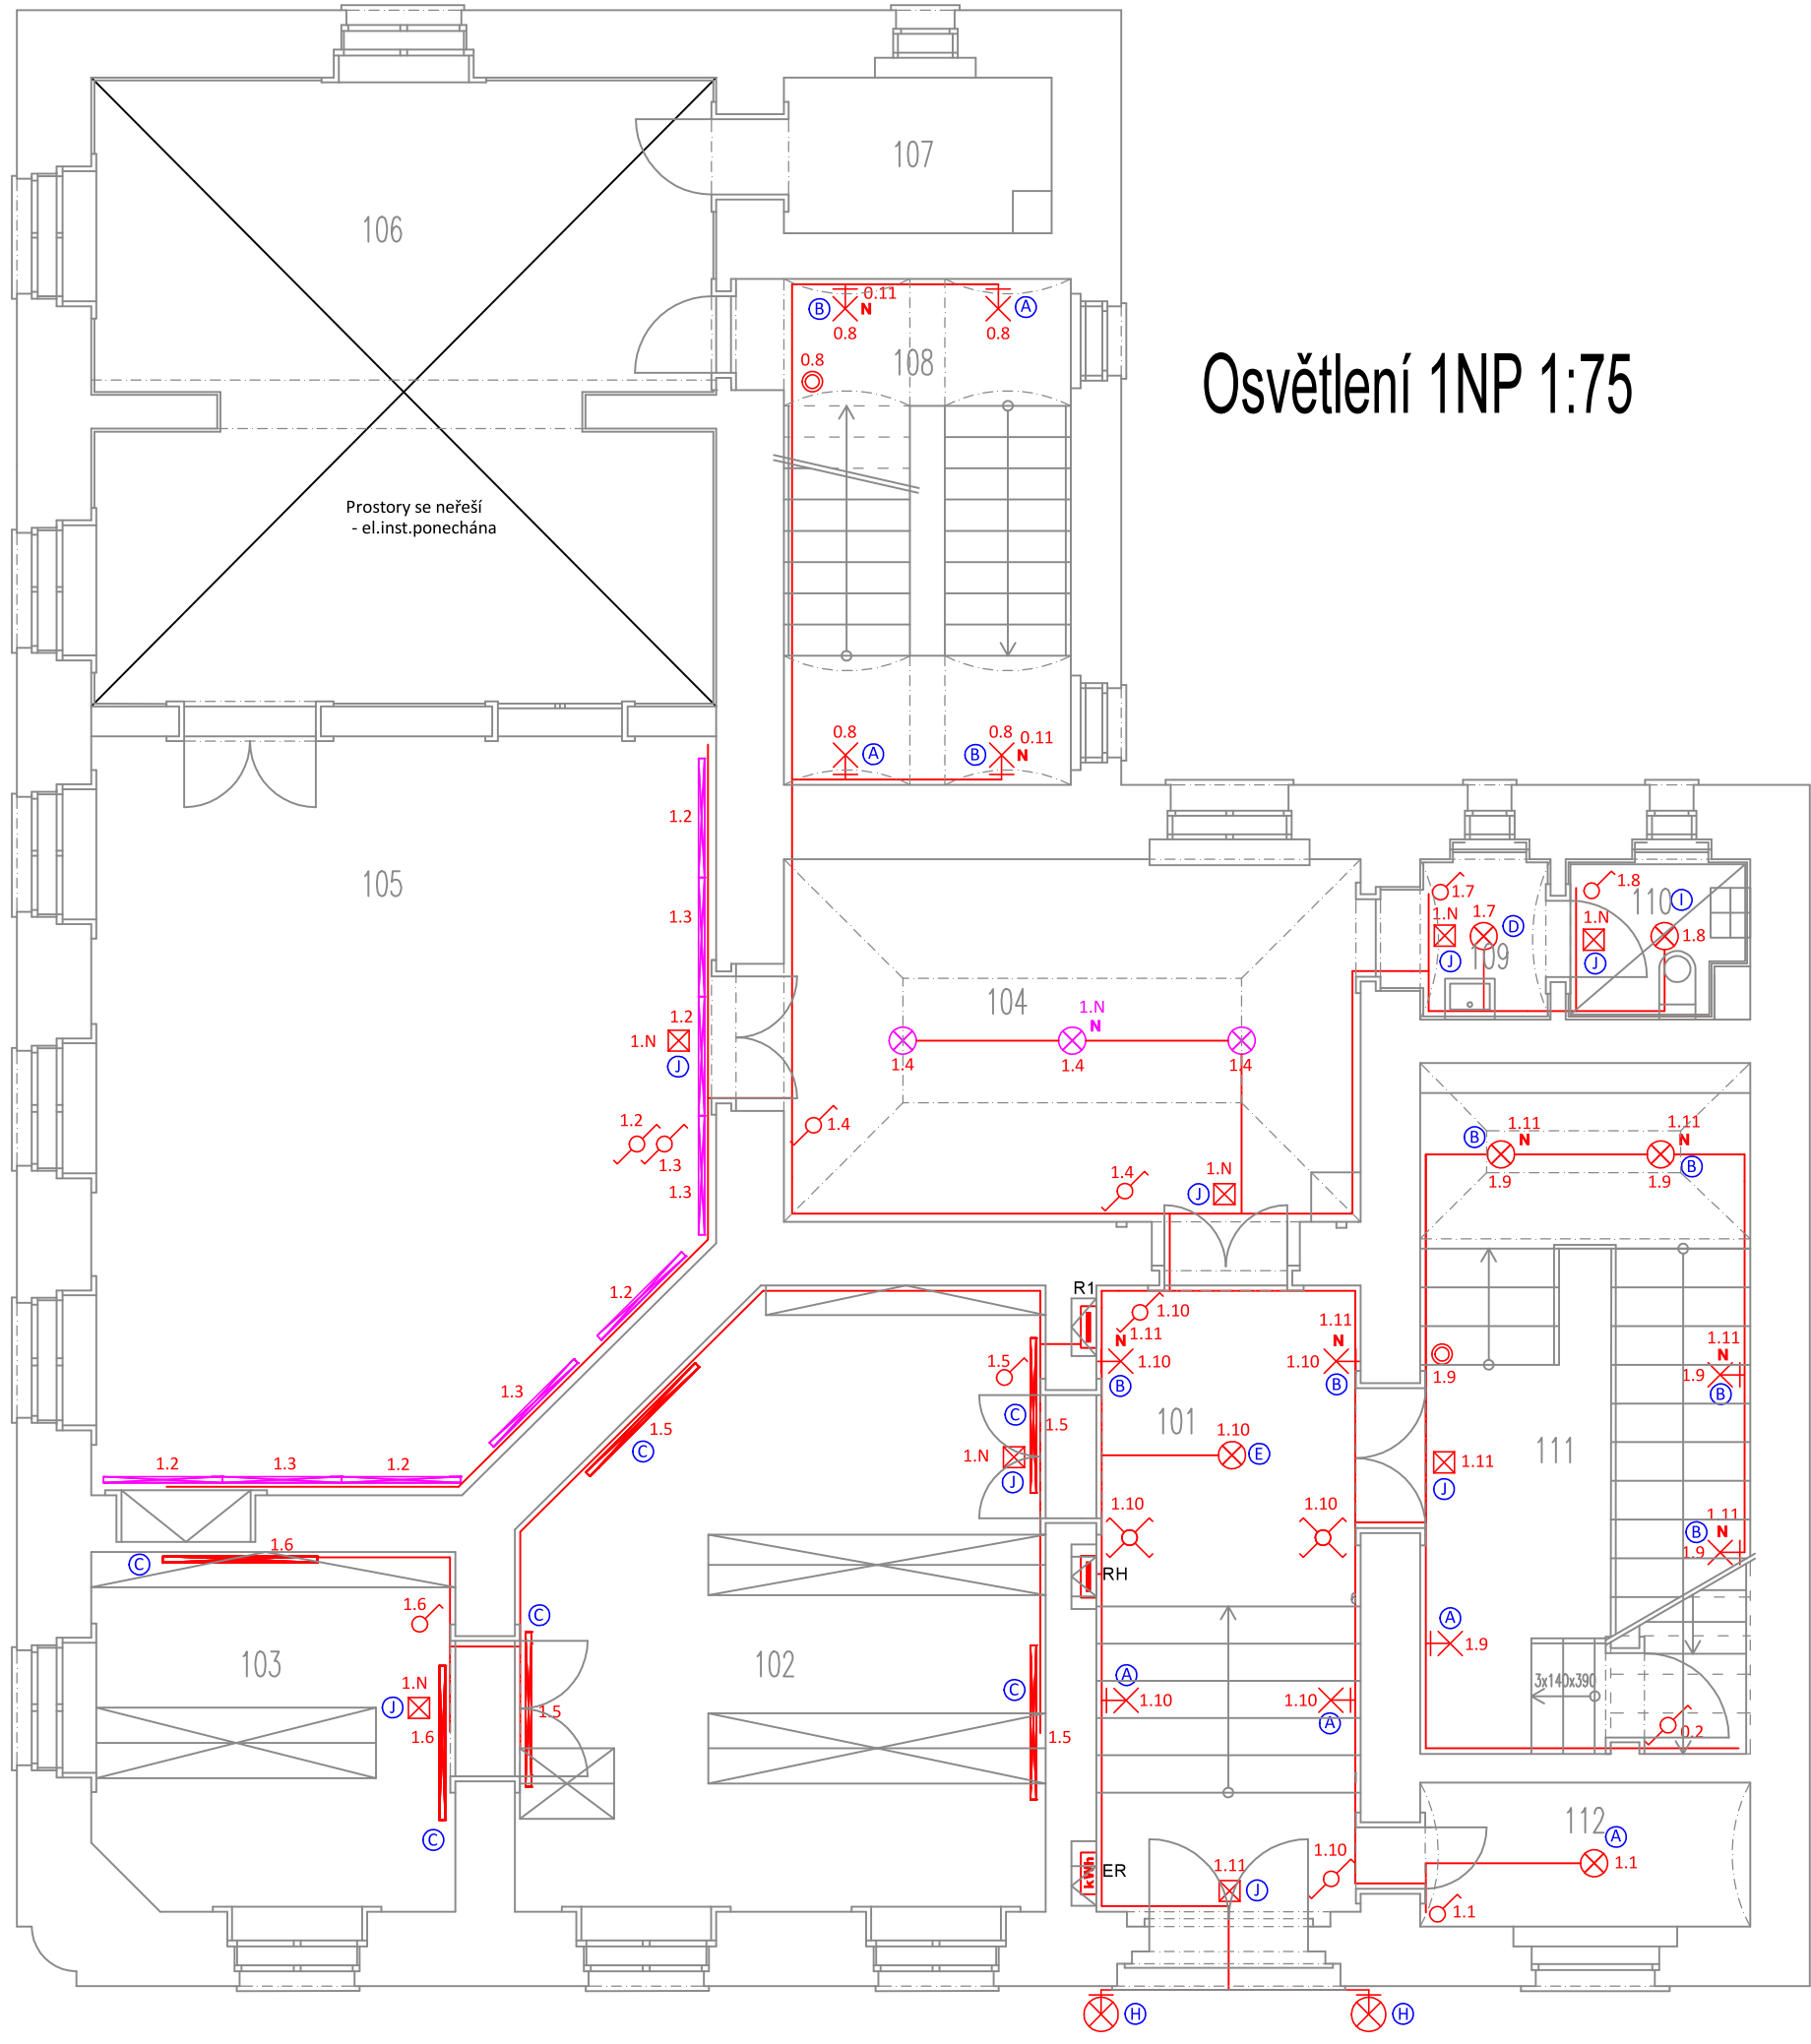

Osvětlení 1NP 1:75


LEGENDA

- SPÍNAČ, ŘAZ.1
- TLAČÍTKO, ŘAZ.1/0
- SPÍNAČ, ŘAZ.5
- SPÍNAČ, ŘAZ.6
- SPÍNAČ, ŘAZ.7
- SVÍTIDLO NÁSTĚNNÉ
- SVÍTIDLO NÁSTĚNNÉ S NOUZOVÝM ZDROJEM
- SVÍTIDLO NÁSTĚNNÉ - IP44
- SVÍTIDLO NÁSTĚNNÉ - STÁVAJÍCÍ ZACHOVANÉ
- SVÍTIDLO STROPNÍ
- SVÍTIDLO STROPNÍ S NOUZOVÝM ZDROJEM
- SVÍTIDLO STROPNÍ - STÁVAJÍCÍ ZACHOVANÉ
- SVÍTIDLO STROPNÍ S NOUZ.ZDROJEM - STÁVAJÍCÍ ZACHOVANÉ
- NOUZOVÉ SVÍTIDLO S AUTONOMNÍM ZDROJEM S PIKTOGRAMEM (směr úniku)
- LINIOVÉ LED SVÍTIDLO - HORIZONTÁLNÍ INSTALACE
- LINIOVÉ LED SVÍTIDLO - VERTIKÁLNÍ INSTALACE
- LINIOVÉ LED SVÍTIDLO - HORIZONTÁLNÍ INSTALACE - STÁVAJÍCÍ ZACHOVANÉ
- LINIOVÉ LED SVÍTIDLO - VERTIKÁLNÍ INSTALACE - STÁVAJÍCÍ ZACHOVANÉ
- LINIOVÉ LED SVÍTIDLO - SLIM (<2,5 CM), HORIZONTÁLNÍ INSTALACE
- ROZVADĚČ
- ELEKTROMÉROVÝ ROZVADĚČ

Označení svítidel - viz. kniha svítidel

LEGENDA MÍSTNOSTÍ

Č.M.	MÍSTNOST	PLOCHA (m²)	VÝŠKA (m)
101	VSTUPNÍ CHODBA	17,12	4,02
102	ŠATNA	30,71	3,86
103	ŠATNA	13,06	3,86
104	JÍDELNA	22,77	3,93 3,48
105	JÍDELNA	44,94	3,86
106	KUCHYNĚ	39,05	3,86
107	SKLAD	4,07	3,99 3,79
108	SCHODIŠTĚ	15,34	2,68 2,54
109	UMÝVÁRNA	2,67	4,03 3,80
110	WC	2,89	2,85
111	SCHODIŠTĚ	23,15	4,12 3,88
112	ŠATNA ZAMĚSTNANCŮ	4,82	2,97 3,16

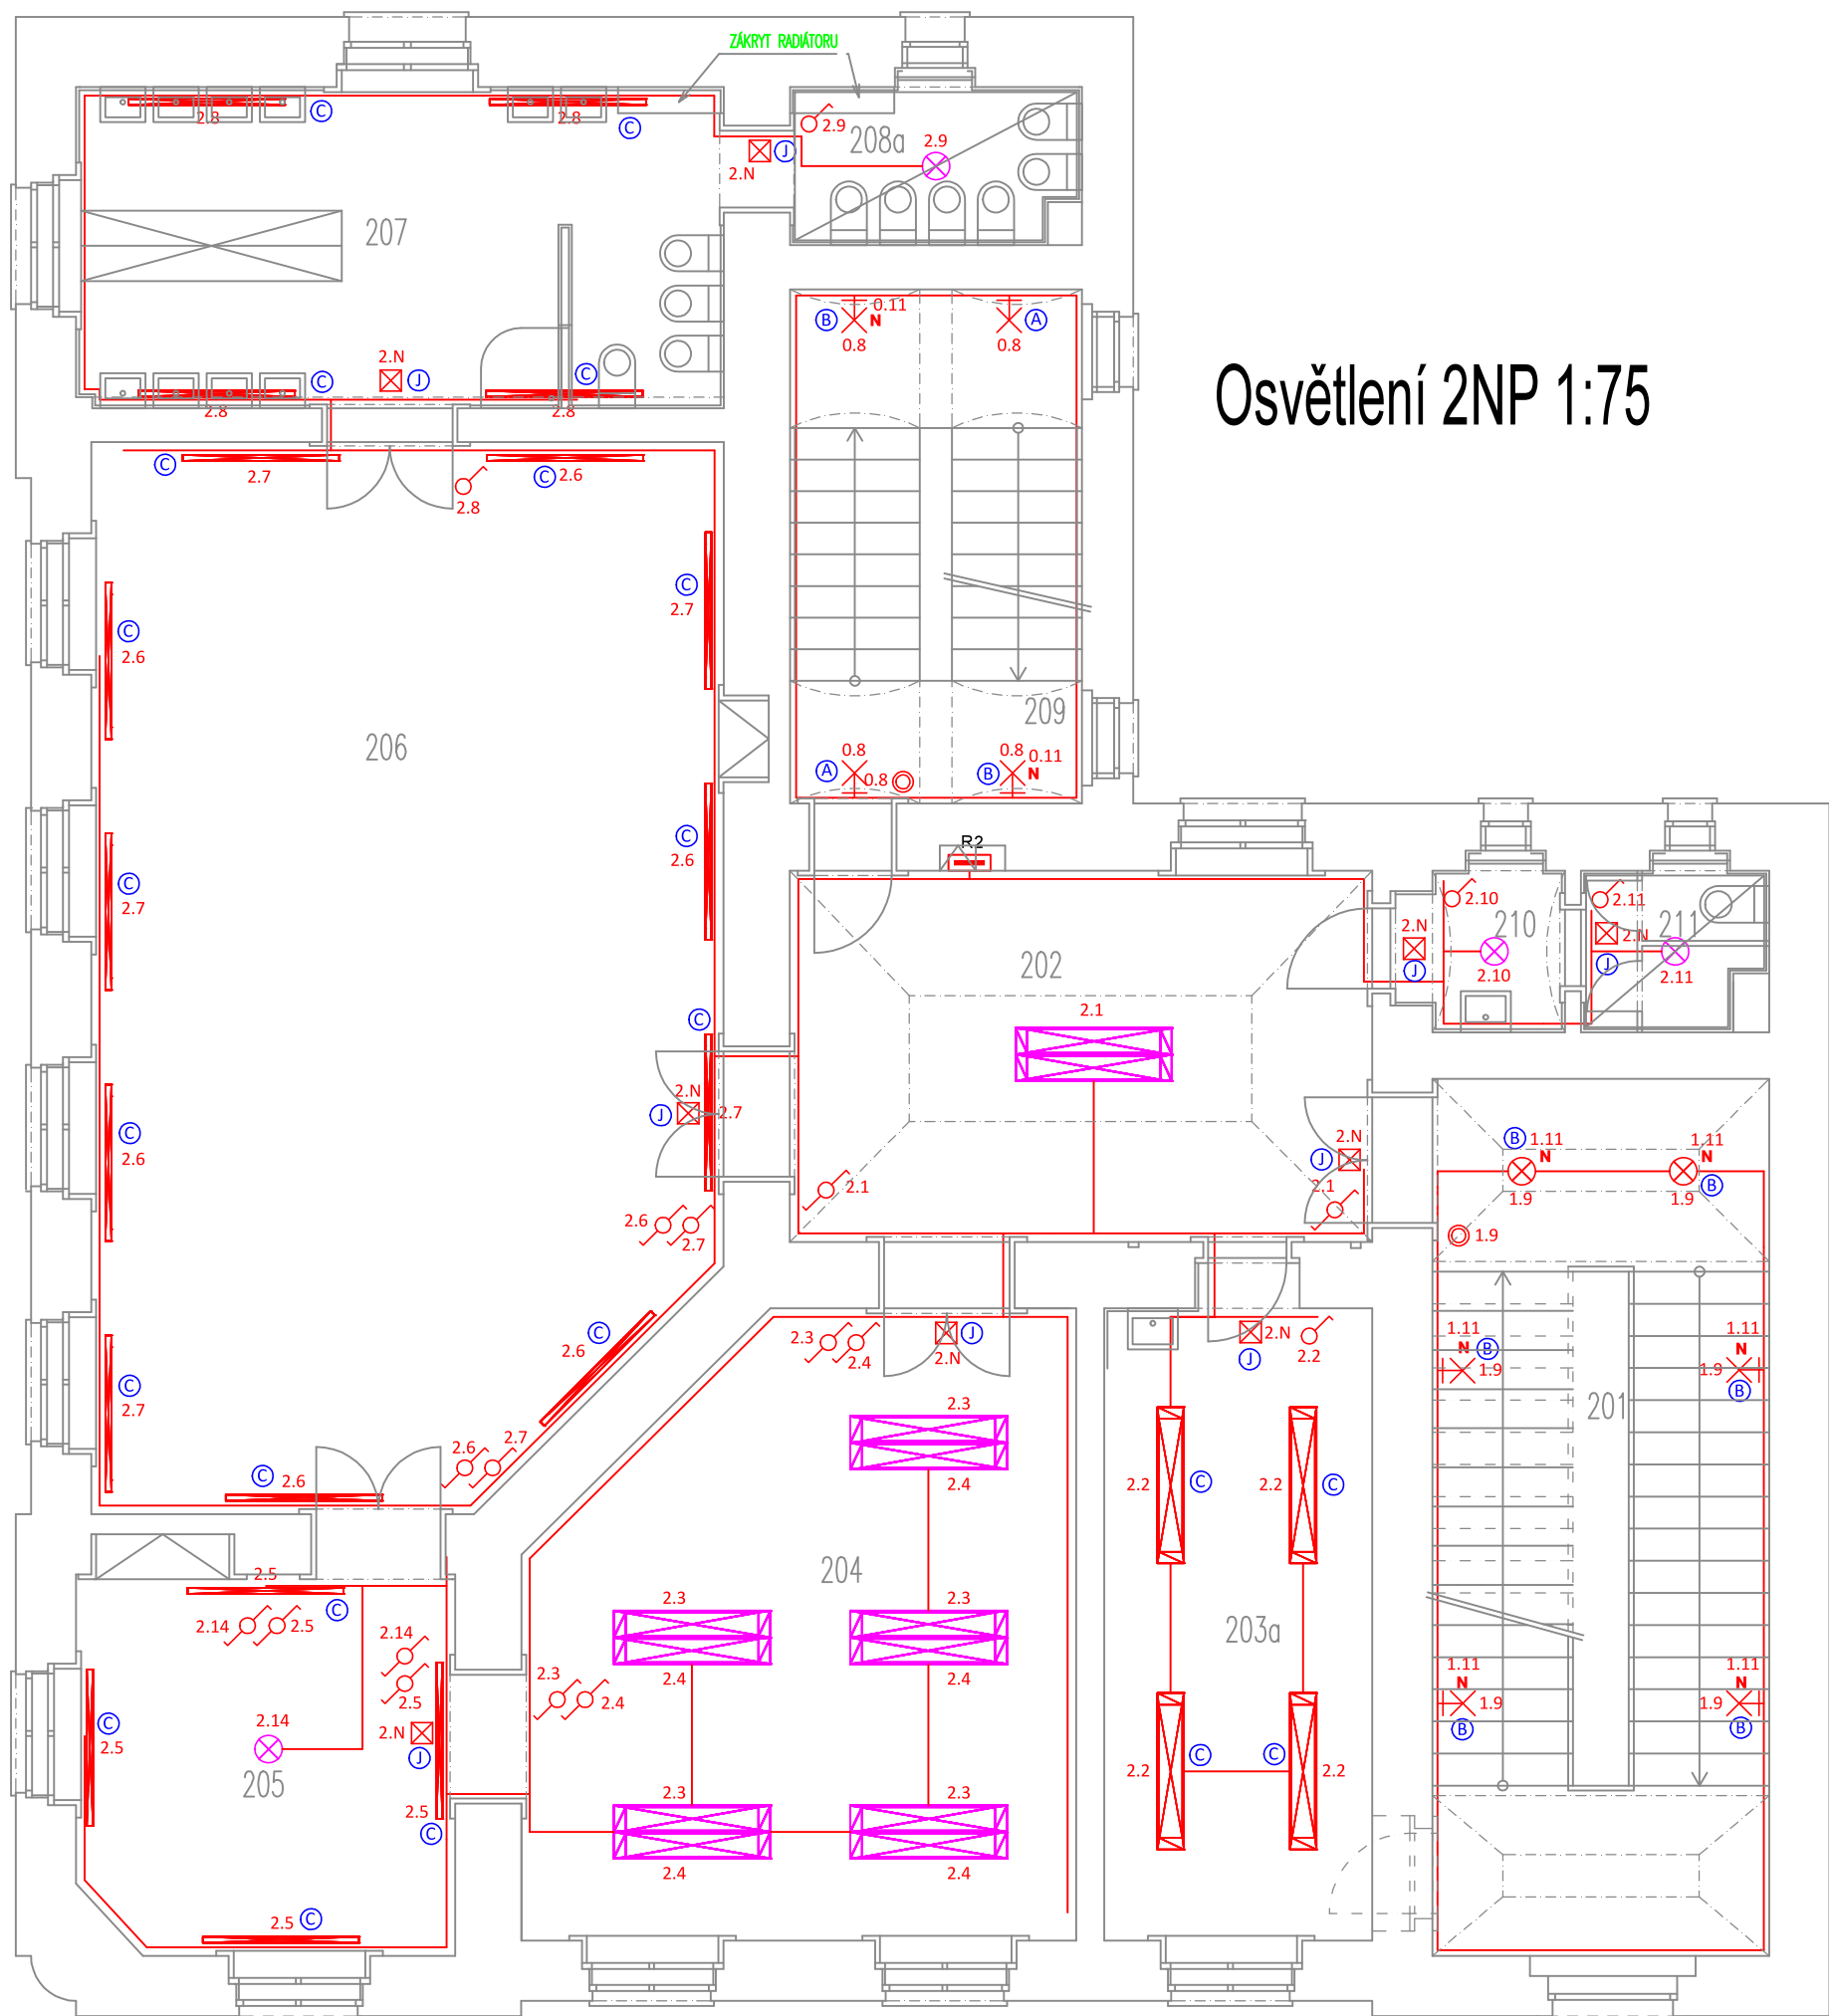

Osvětlení 2NP 1:75


LEGENDA

- SPÍNAČ, ŘAZ.1
- TLAČÍTKO, ŘAZ.1/0
- SPÍNAČ, ŘAZ.5
- SPÍNAČ, ŘAZ.6
- SPÍNAČ, ŘAZ.7
- SVÍTIDLO NÁSTĚNNÉ
- SVÍTIDLO NÁSTĚNNÉ S NOUZOVÝM ZDROJEM
- SVÍTIDLO NÁSTĚNNÉ - IP44
- SVÍTIDLO NÁSTĚNNÉ - STÁVAJÍCÍ ZACHOVANÉ
- SVÍTIDLO STROPNÍ
- SVÍTIDLO STROPNÍ S NOUZOVÝM ZDROJEM
- SVÍTIDLO STROPNÍ - STÁVAJÍCÍ ZACHOVANÉ
- SVÍTIDLO STROPNÍ S NOUZ.ZDROJEM - STÁVAJÍCÍ ZACHOVANÉ
- NOUZOVÉ SVÍTIDLO S AUTONOMNÍM ZDROJEM S PIKTOGRAMEM (směr úniku)
- LINIOVÉ LED SVÍTIDLO - HORIZONTÁLNÍ INSTALACE
- LINIOVÉ LED SVÍTIDLO - VERTIKÁLNÍ INSTALACE
- LINIOVÉ LED SVÍTIDLO - HORIZONTÁLNÍ INSTALACE - STÁVAJÍCÍ ZACHOVANÉ
- LINIOVÉ LED SVÍTIDLO - VERTIKÁLNÍ INSTALACE - STÁVAJÍCÍ ZACHOVANÉ
- LINIOVÉ LED SVÍTIDLO - SLIM (<2,5 CM), HORIZONTÁLNÍ INSTALACE
- ROZVADĚČ
- ELEKTROMĚROVÝ ROZVADĚČ


Označení svítidel - viz. kniha svítidel

LEGENDA MÍSTNOSTÍ

Č.M.	MÍSTNOST	PLOCHA (m²)	VÝŠKA (m)
201	SCHODIŠTĚ	29,31	5,05 4,82
202	CHODBA	21,48	5,00
203a	KANCELÁŘ	17,83	2,37
203b	SKLAD	17,30	2,18
204	TŘÍDA + HERNA	32,23	4,90
205	TŘÍDA + HERNA	14,55	4,85
206	TŘÍDA + HERNA	64,24	4,85
207	UMÝVÁRNA + WC DĚTÍ	20,78	4,85
208a	WC DĚTÍ	4,80	2,38
208b	SKLAD	4,44	2,18
209	SCHODIŠTĚ	14,90	2,61 2,41
210	UMÝVÁRNA	2,75	4,84 5,08
211	WC UČITELŮ	2,96	2,88

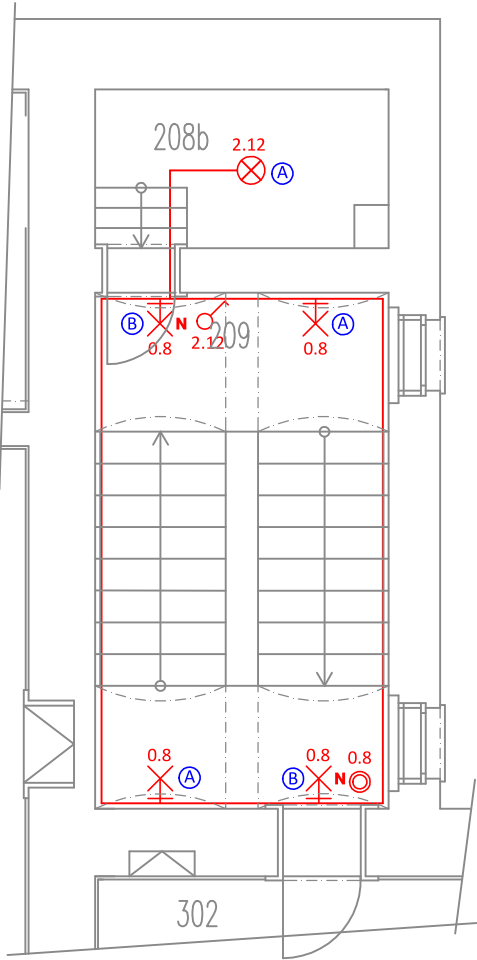

Osvětlení mezipatro 2NP a 3NP 1:75

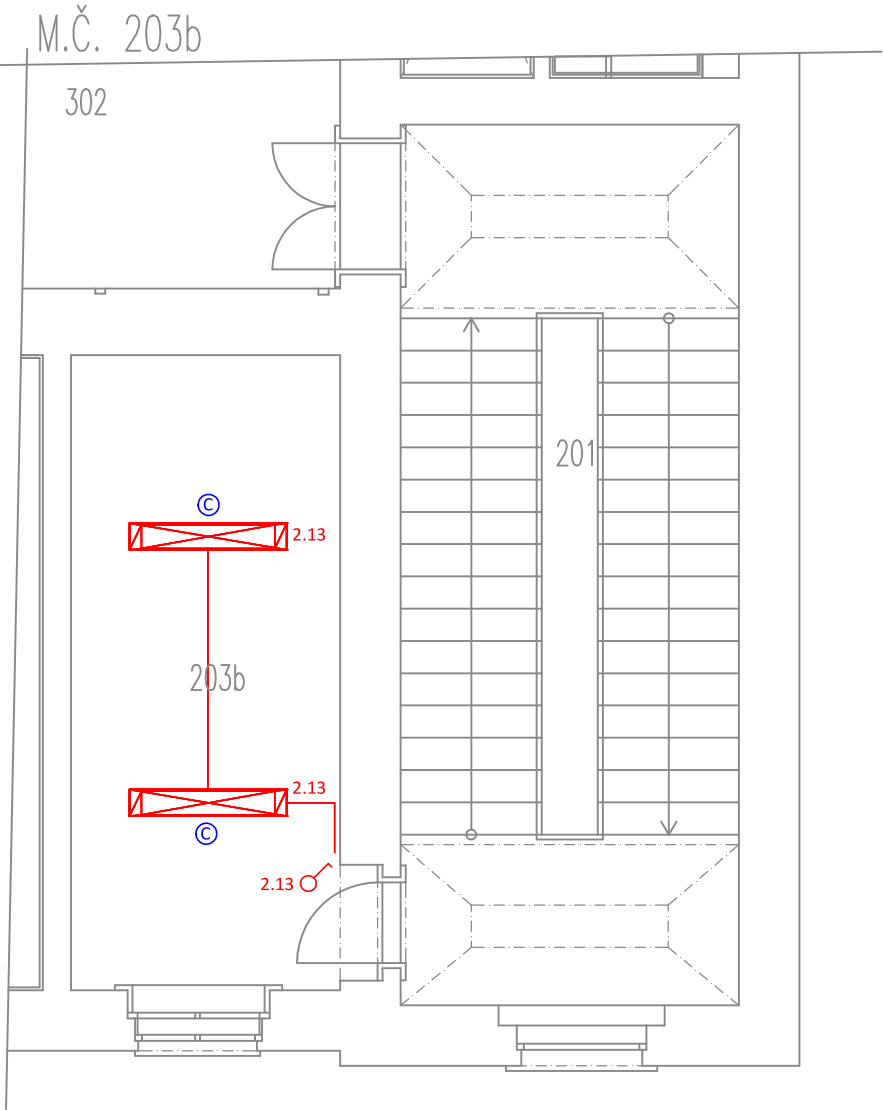

LEGENDA

- SPÍNAČ, ŘAZ.1
- TLAČÍTKO, ŘAZ.1/0
- SPÍNAČ, ŘAZ.5
- SPÍNAČ, ŘAZ.6
- SPÍNAČ, ŘAZ.7
- SVÍTIDLO NÁSTĚNNÉ
- SVÍTIDLO NÁSTĚNNÉ S NOUZOVÝM ZDROJEM
- SVÍTIDLO NÁSTĚNNÉ - IP44
- SVÍTIDLO NÁSTĚNNÉ - STÁVAJÍCÍ ZACHOVANÉ
- SVÍTIDLO STROPNÍ
- SVÍTIDLO STROPNÍ S NOUZOVÝM ZDROJEM
- SVÍTIDLO STROPNÍ - STÁVAJÍCÍ ZACHOVANÉ
- SVÍTIDLO STROPNÍ S NOUZ.ZDROJEM - STÁVAJÍCÍ ZACHOVANÉ
- NOUZOVÉ SVÍTIDLO S AUTONOMNÍM ZDROJEM S PIKTOGRAMEM (směr úniku)
- LINIOVÉ LED SVÍTIDLO - HORIZONTÁLNÍ INSTALACE
- LINIOVÉ LED SVÍTIDLO - VERTIKÁLNÍ INSTALACE
- LINIOVÉ LED SVÍTIDLO - HORIZONTÁLNÍ INSTALACE - STÁVAJÍCÍ ZACHOVANÉ
- LINIOVÉ LED SVÍTIDLO - VERTIKÁLNÍ INSTALACE - STÁVAJÍCÍ ZACHOVANÉ
- LINIOVÉ LED SVÍTIDLO - SLIM (<2,5 CM), HORIZONTILNÍ INSTALACE
- ROZVADĚČ
- ELEKTROMĚROVÝ ROZVADĚČ

Označení svítidel - viz. kniha svítidel

LEGENDA MÍSTNOSTÍ

Č.M.	MÍSTNOST	PLOCHA (m²)	VÝŠKA (m)
201	SCHODIŠTĚ	29,31	5,05 4,82
202	CHODBA	21,48	5,00
203a	KANCELÁŘ	17,83	2,37
203b	SKLAD	17,30	2,18
204	TŘÍDA + HERNA	32,23	4,90
205	TŘÍDA + HERNA	14,55	4,85
206	TŘÍDA + HERNA	64,24	4,85
207	UMÝVÁRNA + WC DĚTÍ	20,78	4,85
208a	WC DĚTÍ	4,80	2,38
208b	SKLAD	4,44	2,18
209	SCHODIŠTĚ	14,90	2,61 2,41
210	UMÝVÁRNA	2,75	4,84 5,08
211	WC UČITELŮ	2,96	2,88

Osvětlení 3NP 1:75

LEGENDA

SPÍNAČ, ŘAZ.1

TLAČÍTKO, ŘAZ.1/0

SPÍNAČ, ŘAZ.5

SPÍNAČ, ŘAZ.6

SPÍNAČ, ŘAZ.7

SVÍTIDLO NÁSTĚNNÉ

SVÍTIDLO NÁSTĚNNÉ S NOUZOVÝM ZDROJEM

SVÍTIDLO NÁSTĚNNÉ - IP44

SVÍTIDLO NÁSTĚNNÉ - STÁVAJÍCÍ ZACHOVANÉ

SVÍTIDLO STROPNÍ

SVÍTIDLO STROPNÍ S NOUZOVÝM ZDROJEM

SVÍTIDLO STROPNÍ - STÁVAJÍCÍ ZACHOVANÉ

SVÍTIDLO STROPNÍ S NOUZ.ZDROJEM - STÁVAJÍCÍ ZACHOVANÉ

NOUZOVÉ SVÍTIDLO S AUTONOMNÍM ZDROJEM S PIKTOGRAMEM (směr úniku)

LINIOVÉ LED SVÍTIDLO - HORIZONTÁLNÍ INSTALACE

LINIOVÉ LED SVÍTIDLO - VERTIKÁLNÍ INSTALACE

LINIOVÉ LED SVÍTIDLO - HORIZONTÁLNÍ INSTALACE - STÁVAJÍCÍ ZACHOVANÉ

LINIOVÉ LED SVÍTIDLO - VERTIKÁLNÍ INSTALACE - STÁVAJÍCÍ ZACHOVANÉ

LINIOVÉ LED SVÍTIDLO - SLIM (<2,5 CM), HORIZONTILNÍ INSTALACE


ROZVADĚČ

ELEKTROMĚROVÝ ROZVADĚČ

Označení svítidel - viz. kniha svítidel

LEGENDA MÍSTNOSTÍ

Č.M.	MÍSTNOST	PLOCHA (m²)	VÝŠKA (m)
301	SCHODIŠTĚ	29,87	4,25 4,02
302	CHODBA	21,89	4,22
303	TŘÍDA + HERNA	51,48	4,20
304	TŘÍDA + HERNA	14,78	4,20
305	TŘÍDA + HERNA	64,01	4,20
306	UMÝVÁRNA + WC DĚTÍ	20,66	4,25
307	WC DĚTÍ	4,98	2,83
308	SCHODIŠTĚ	14,85	2,91 2,80
309	UMÝVÁRNA	2,56	4,22 3,96
310	WC UČITELŮ	2,82	2,95

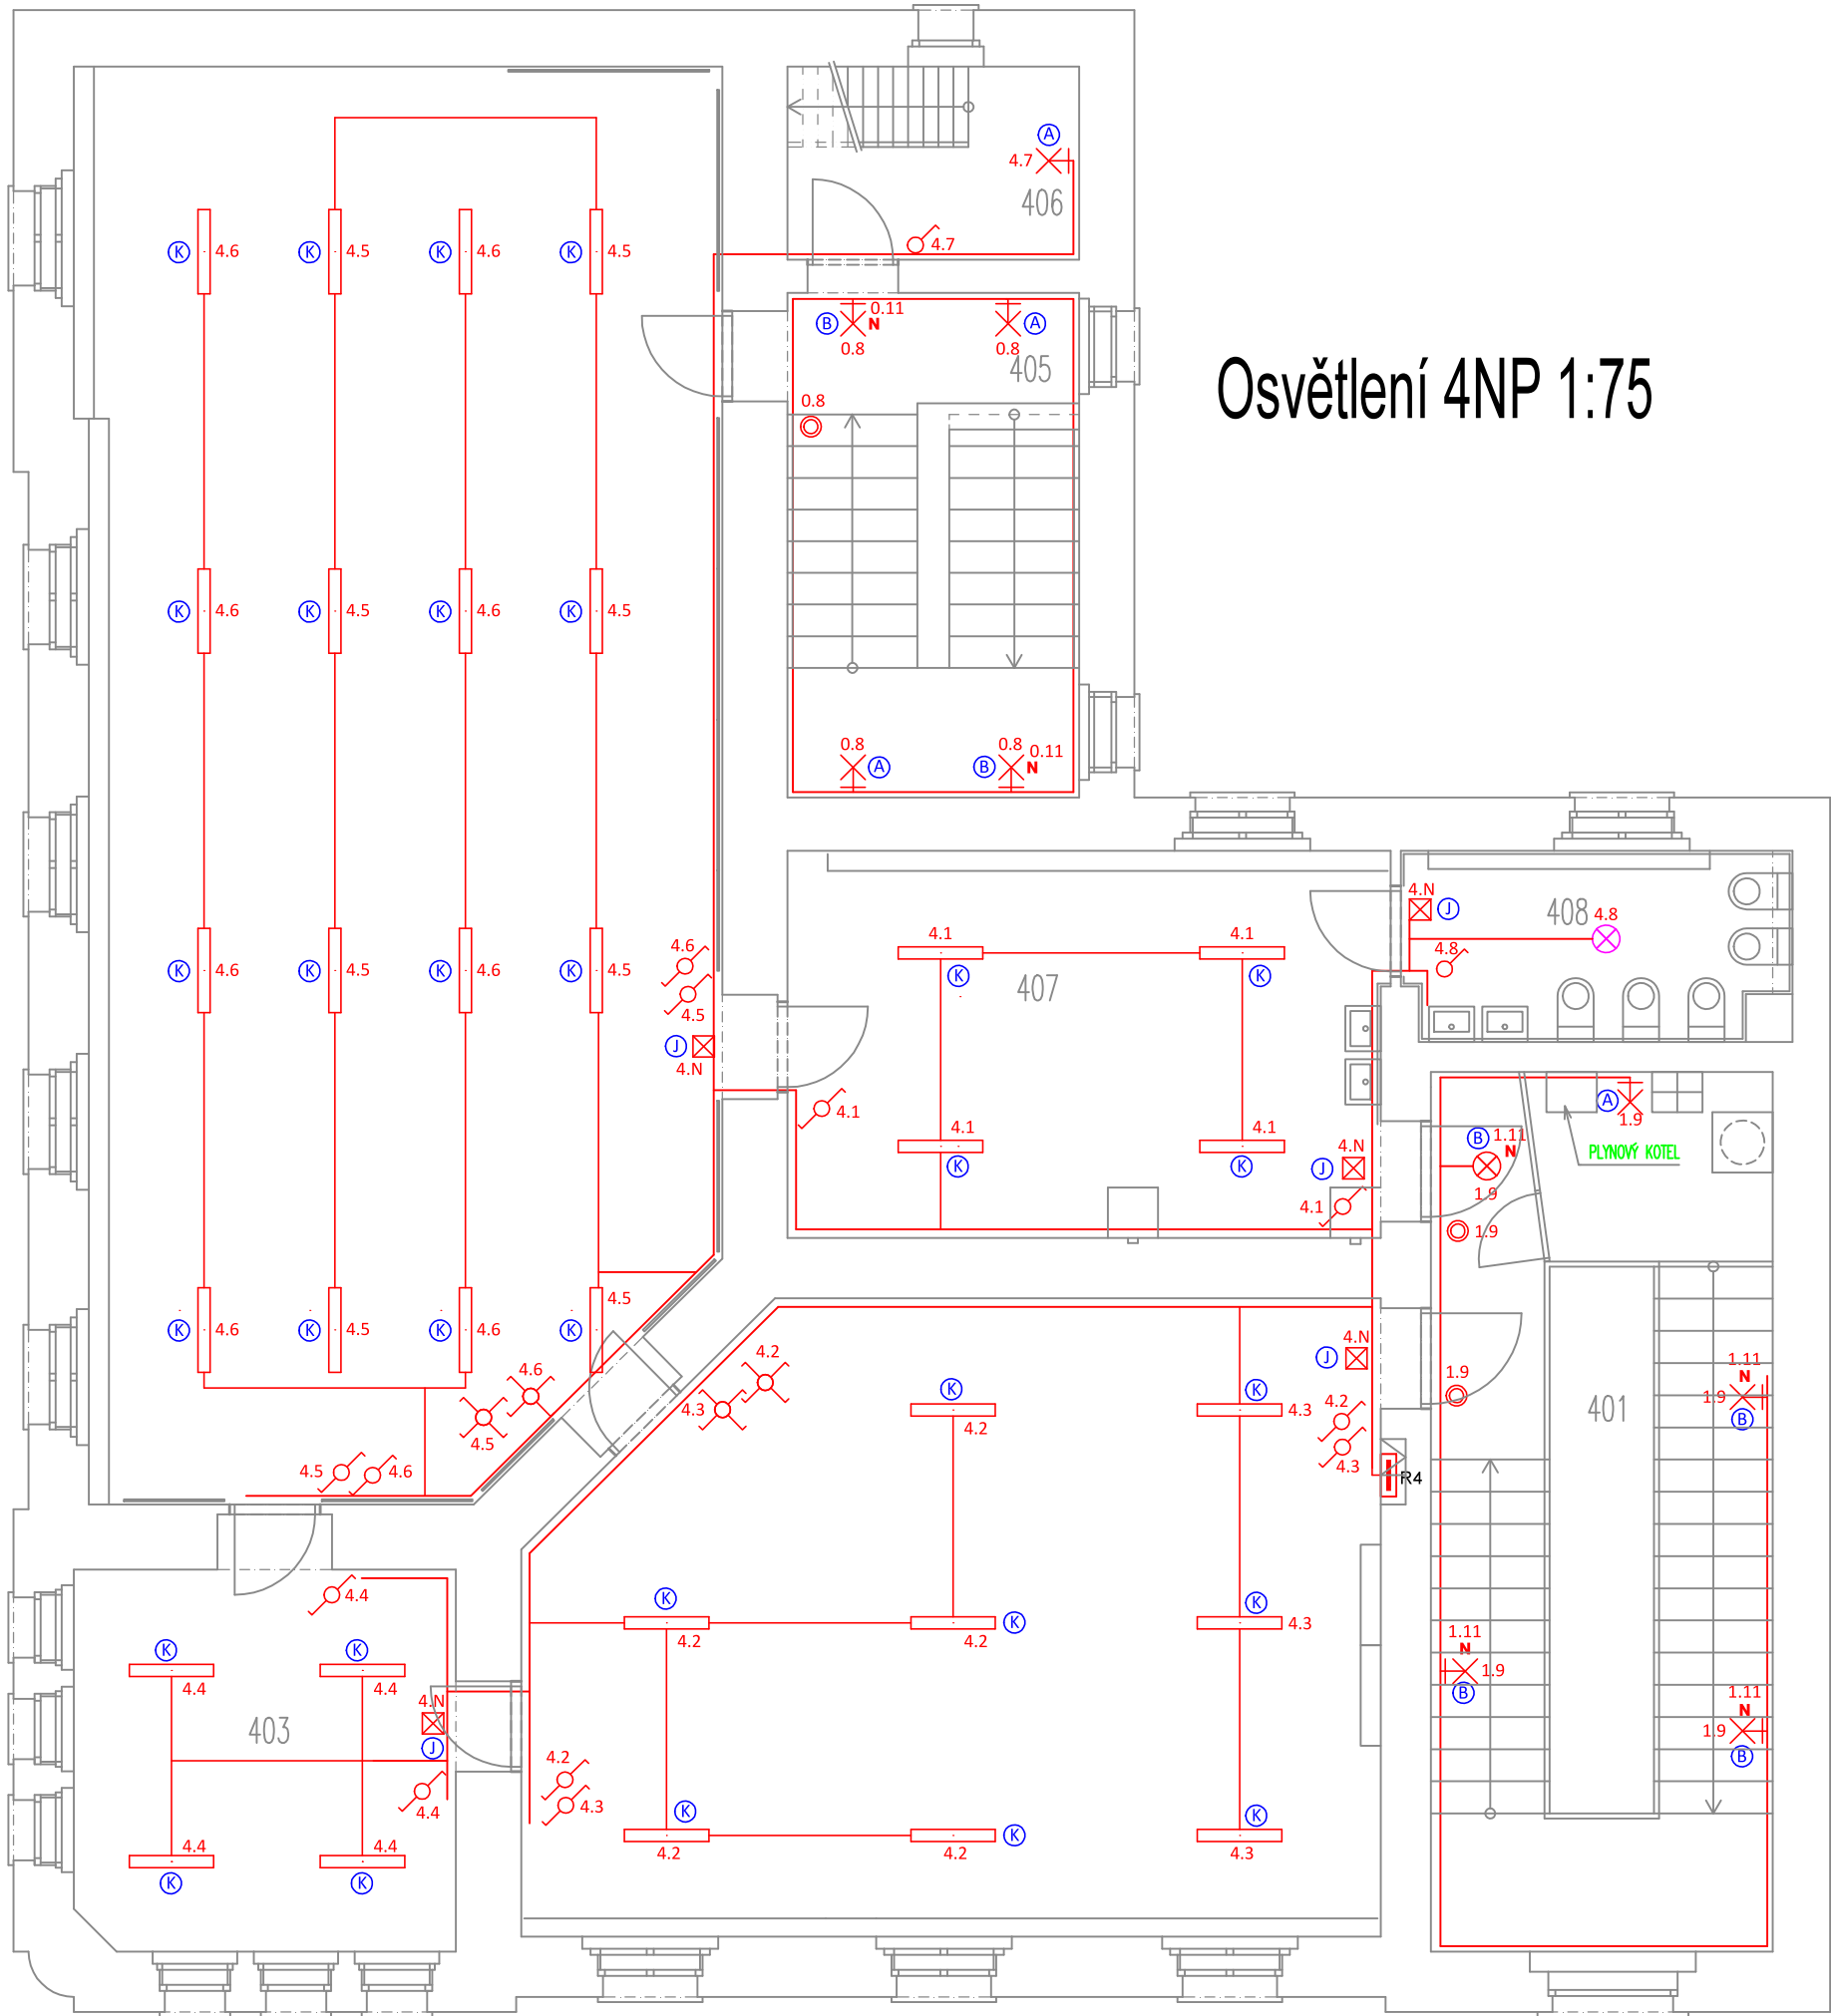


Osvětlení 4NP 1:75

LEGENDA

- SPÍNAČ, ŘAZ.1
 - TLAČÍTKO, ŘAZ.1/0
 - SPÍNAČ, ŘAZ.5
 - SPÍNAČ, ŘAZ.6
 - SPÍNAČ, ŘAZ.7
 - SVÍTIDLO NÁSTĚNNÉ
 - SVÍTIDLO NÁSTĚNNÉ S NOUZOVÝM ZDROJEM
 - SVÍTIDLO NÁSTĚNNÉ - IP44
 - SVÍTIDLO NÁSTĚNNÉ - STÁVAJÍCÍ ZACHOVANÉ
 - SVÍTIDLO STROPNÍ
 - SVÍTIDLO STROPNÍ S NOUZOVÝM ZDROJEM
 - SVÍTIDLO STROPNÍ - STÁVAJÍCÍ ZACHOVANÉ
 - SVÍTIDLO STROPNÍ S NOUZ.ZDROJEM - STÁVAJÍCÍ ZACHOVANÉ
 - NOUZOVÉ SVÍTIDLO S AUTONOMNÍM ZDROJEM S PIKTOGRAMEM (směr úniku)
 - LINIOVÉ LED SVÍTIDLO - HORIZONTÁLNÍ INSTALACE
 - LINIOVÉ LED SVÍTIDLO - VERTIKÁLNÍ INSTALACE
 - LINIOVÉ LED SVÍTIDLO - HORIZONTÁLNÍ INSTALACE - STÁVAJÍCÍ ZACHOVANÉ
 - LINIOVÉ LED SVÍTIDLO - VERTIKÁLNÍ INSTALACE - STÁVAJÍCÍ ZACHOVANÉ
 - LINIOVÉ LED SVÍTIDLO - SLIM (<2,5 CM), HORIZONTÁLNÍ INSTALACE
 - ROZVADĚČ
 - ELEKTROMĚROVÝ ROZVADĚČ
- Označení svítidel - viz. kniha svítidel

LEGENDA MÍSTNOSTÍ

Č.M.	MÍSTNOST	PLOCHA (m²)	VÝŠKA (m)
401	SCHODIŠTĚ	29,75	2,18
402	HERNA	51,53	2,18
403	KANCELÁŘ	14,98	2,73
404	LOŽNICE DĚTÍ	88,79	2,18
405	SCHODIŠTĚ	15,31	2,25
406	VSTUP NA PŮDU	5,57	2,25
407	CHODBA	23,25	2,19
408	UMÝVÁRNA + WC DĚTÍ	7,08	2,13

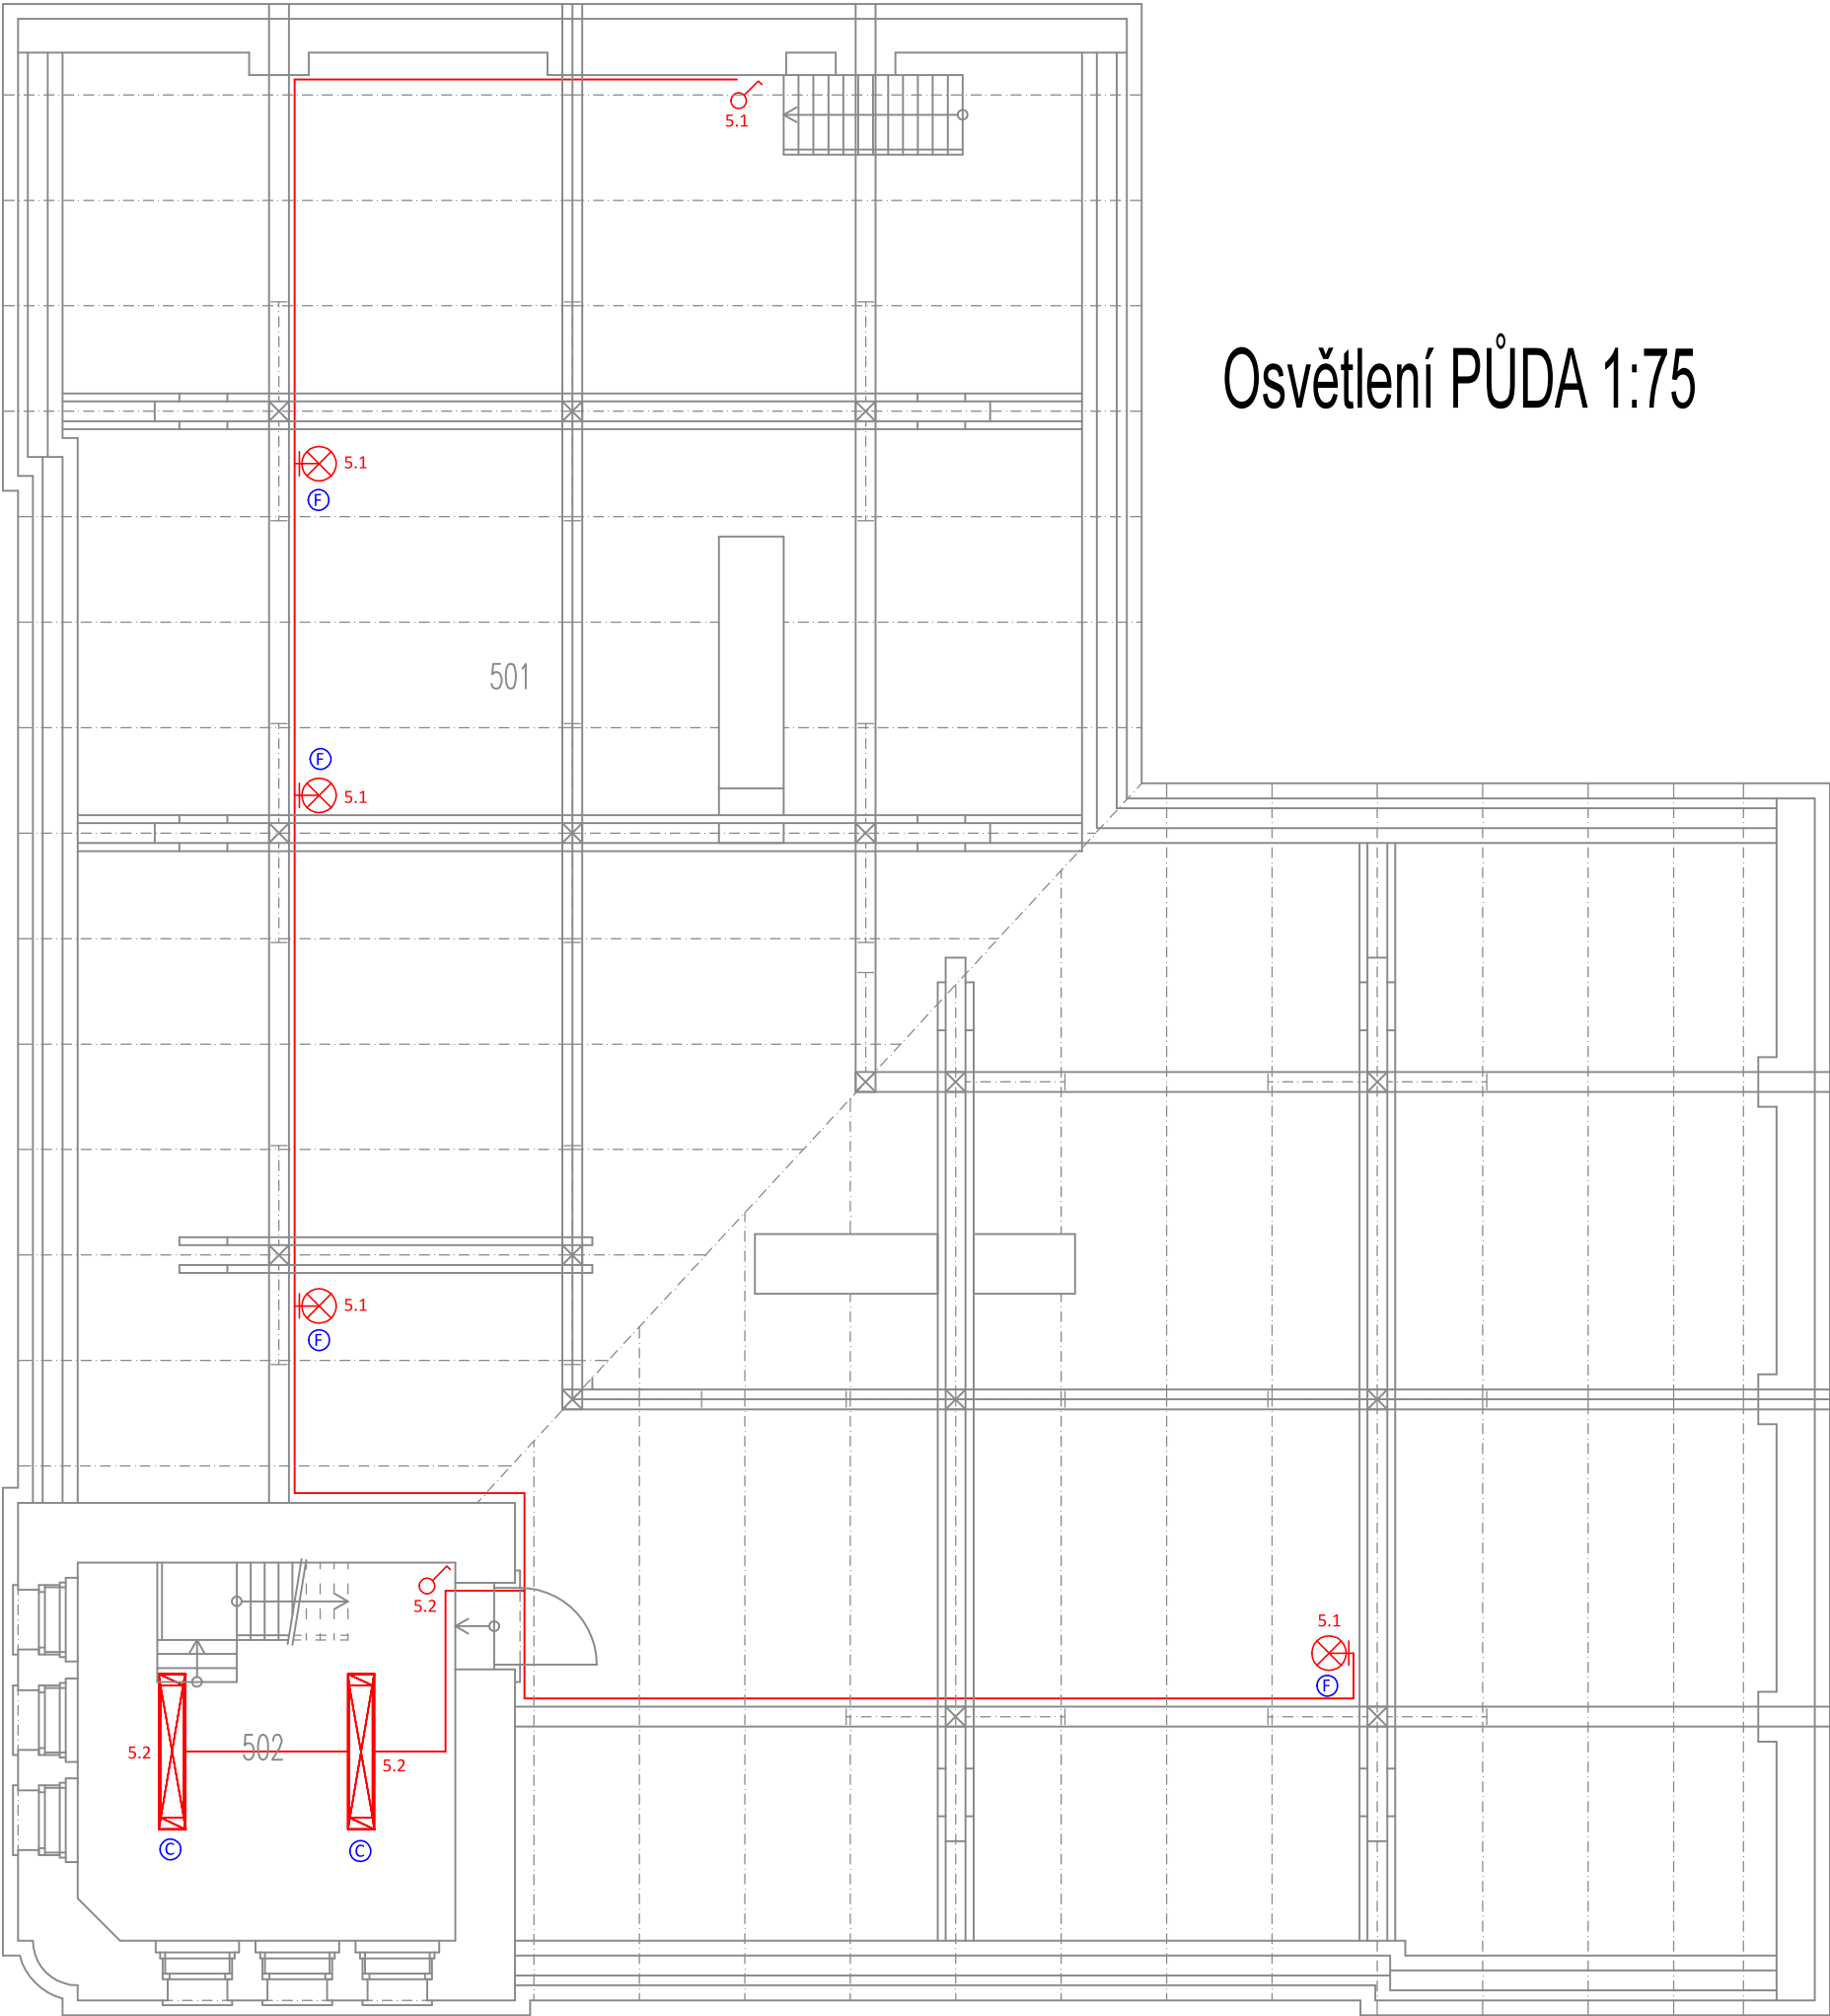

Osvětlení PŮDA 1:75

LEGENDA

- SPÍNAČ, ŘAZ.1
 - TLAČÍTKO, ŘAZ.1/0
 - SPÍNAČ, ŘAZ.5
 - SPÍNAČ, ŘAZ.6
 - SPÍNAČ, ŘAZ.7
 - SVÍTIDLO NÁSTĚNNÉ
 - SVÍTIDLO NÁSTĚNNÉ S NOUZOVÝM ZDROJEM
 - SVÍTIDLO NÁSTĚNNÉ - IP44
 - SVÍTIDLO NÁSTĚNNÉ - STÁVAJÍCÍ ZACHOVANÉ
 - SVÍTIDLO STROPNÍ
 - SVÍTIDLO STROPNÍ S NOUZOVÝM ZDROJEM
 - SVÍTIDLO STROPNÍ - STÁVAJÍCÍ ZACHOVANÉ
 - SVÍTIDLO STROPNÍ S NOUZ.ZDROJEM - STÁVAJÍCÍ ZACHOVANÉ
 - NOUZOVÉ SVÍTIDLO S AUTONOMNÍM ZDROJEM S PIKTOGRAMEM (směr úniku)
 - LINIOVÉ LED SVÍTIDLO - HORIZONTÁLNÍ INSTALACE
 - LINIOVÉ LED SVÍTIDLO - VERTIKÁLNÍ INSTALACE
 - LINIOVÉ LED SVÍTIDLO - HORIZONTÁLNÍ INSTALACE - STÁVAJÍCÍ ZACHOVANÉ
 - LINIOVÉ LED SVÍTIDLO - VERTIKÁLNÍ INSTALACE - STÁVAJÍCÍ ZACHOVANÉ
 - LINIOVÉ LED SVÍTIDLO - SLIM (<2,5 CM), HORIZONTILNÍ INSTALACE
 - ROZVADĚČ
 - ELEKTROMĚROVÝ ROZVADĚČ
- Označení svítidel - viz. kniha svítidel

LEGENDA MÍSTNOSTÍ

Č.M.	MÍSTNOST	PLOCHA (m²)	VÝŠKA (m)
501	PŮDA	249,36	-
502	VĚŽ	14,69	-