


				PLÁN PLUS, s.r.o.			
				HORŇÁTECKÁ 19, 182 00 PRAHA 8			
				Tel. a fax: 283841569		E-mail: plan.plus@volny.cz	
ZMĚNA:		DATUM:	PČ:	PODPIS:	STAVBA:		
OBJEDNATEL:		ÚMČ PRAHA 2, NÁMĚSTÍ MÍRU 600/20, PRAHA 2			REKONSTRUKCE ELEKTROINSTALACE A OSVĚTLENÍ		
INVESTOR:		MČ PRAHA 2, NÁMĚSTÍ MÍRU 600/20, PRAHA 2			MŠ VINICNÁ 1/440, POBOČKA TROJICKÁ 18/397		
MÍSTO STAVBY:		TROJICKÁ 397/18, PRAHA 2			STAVEBNÍ OBJEKT: S0 01 - MŠ TROJICKÁ		
VEDOUcí:		BC. LUCIE CHMELOVÁ, MBA			NÁZEV VÝKRESU: SLABOPROUD		
ODP.PROJEKTANT:		ING. JAN NĚMEJC					
VYPRACOVAL:		ING. JAN NĚMEJC					
KONTRLOVAL:		BC. LUCIE CHMELOVÁ, MBA			STUPEŇ PROJEKTU: DPS		ČÍSLO ZAKÁZKY: 2335
ČÁST PROJEKTU:		DATUM:	FORMÁT:	MĚŘÍTKO:	ČÍSLO VÝKRESU:	REVIZE:	PARÉ:
D.1.4.7. ELEKTRO		I.Q 2024	A3	1:75	2335 D.1.4.7.b. 03	R0	

Tlačítko napojit k videojednotce v
kuchyni (CYKY-O 2x1,5)
© VJ02.1

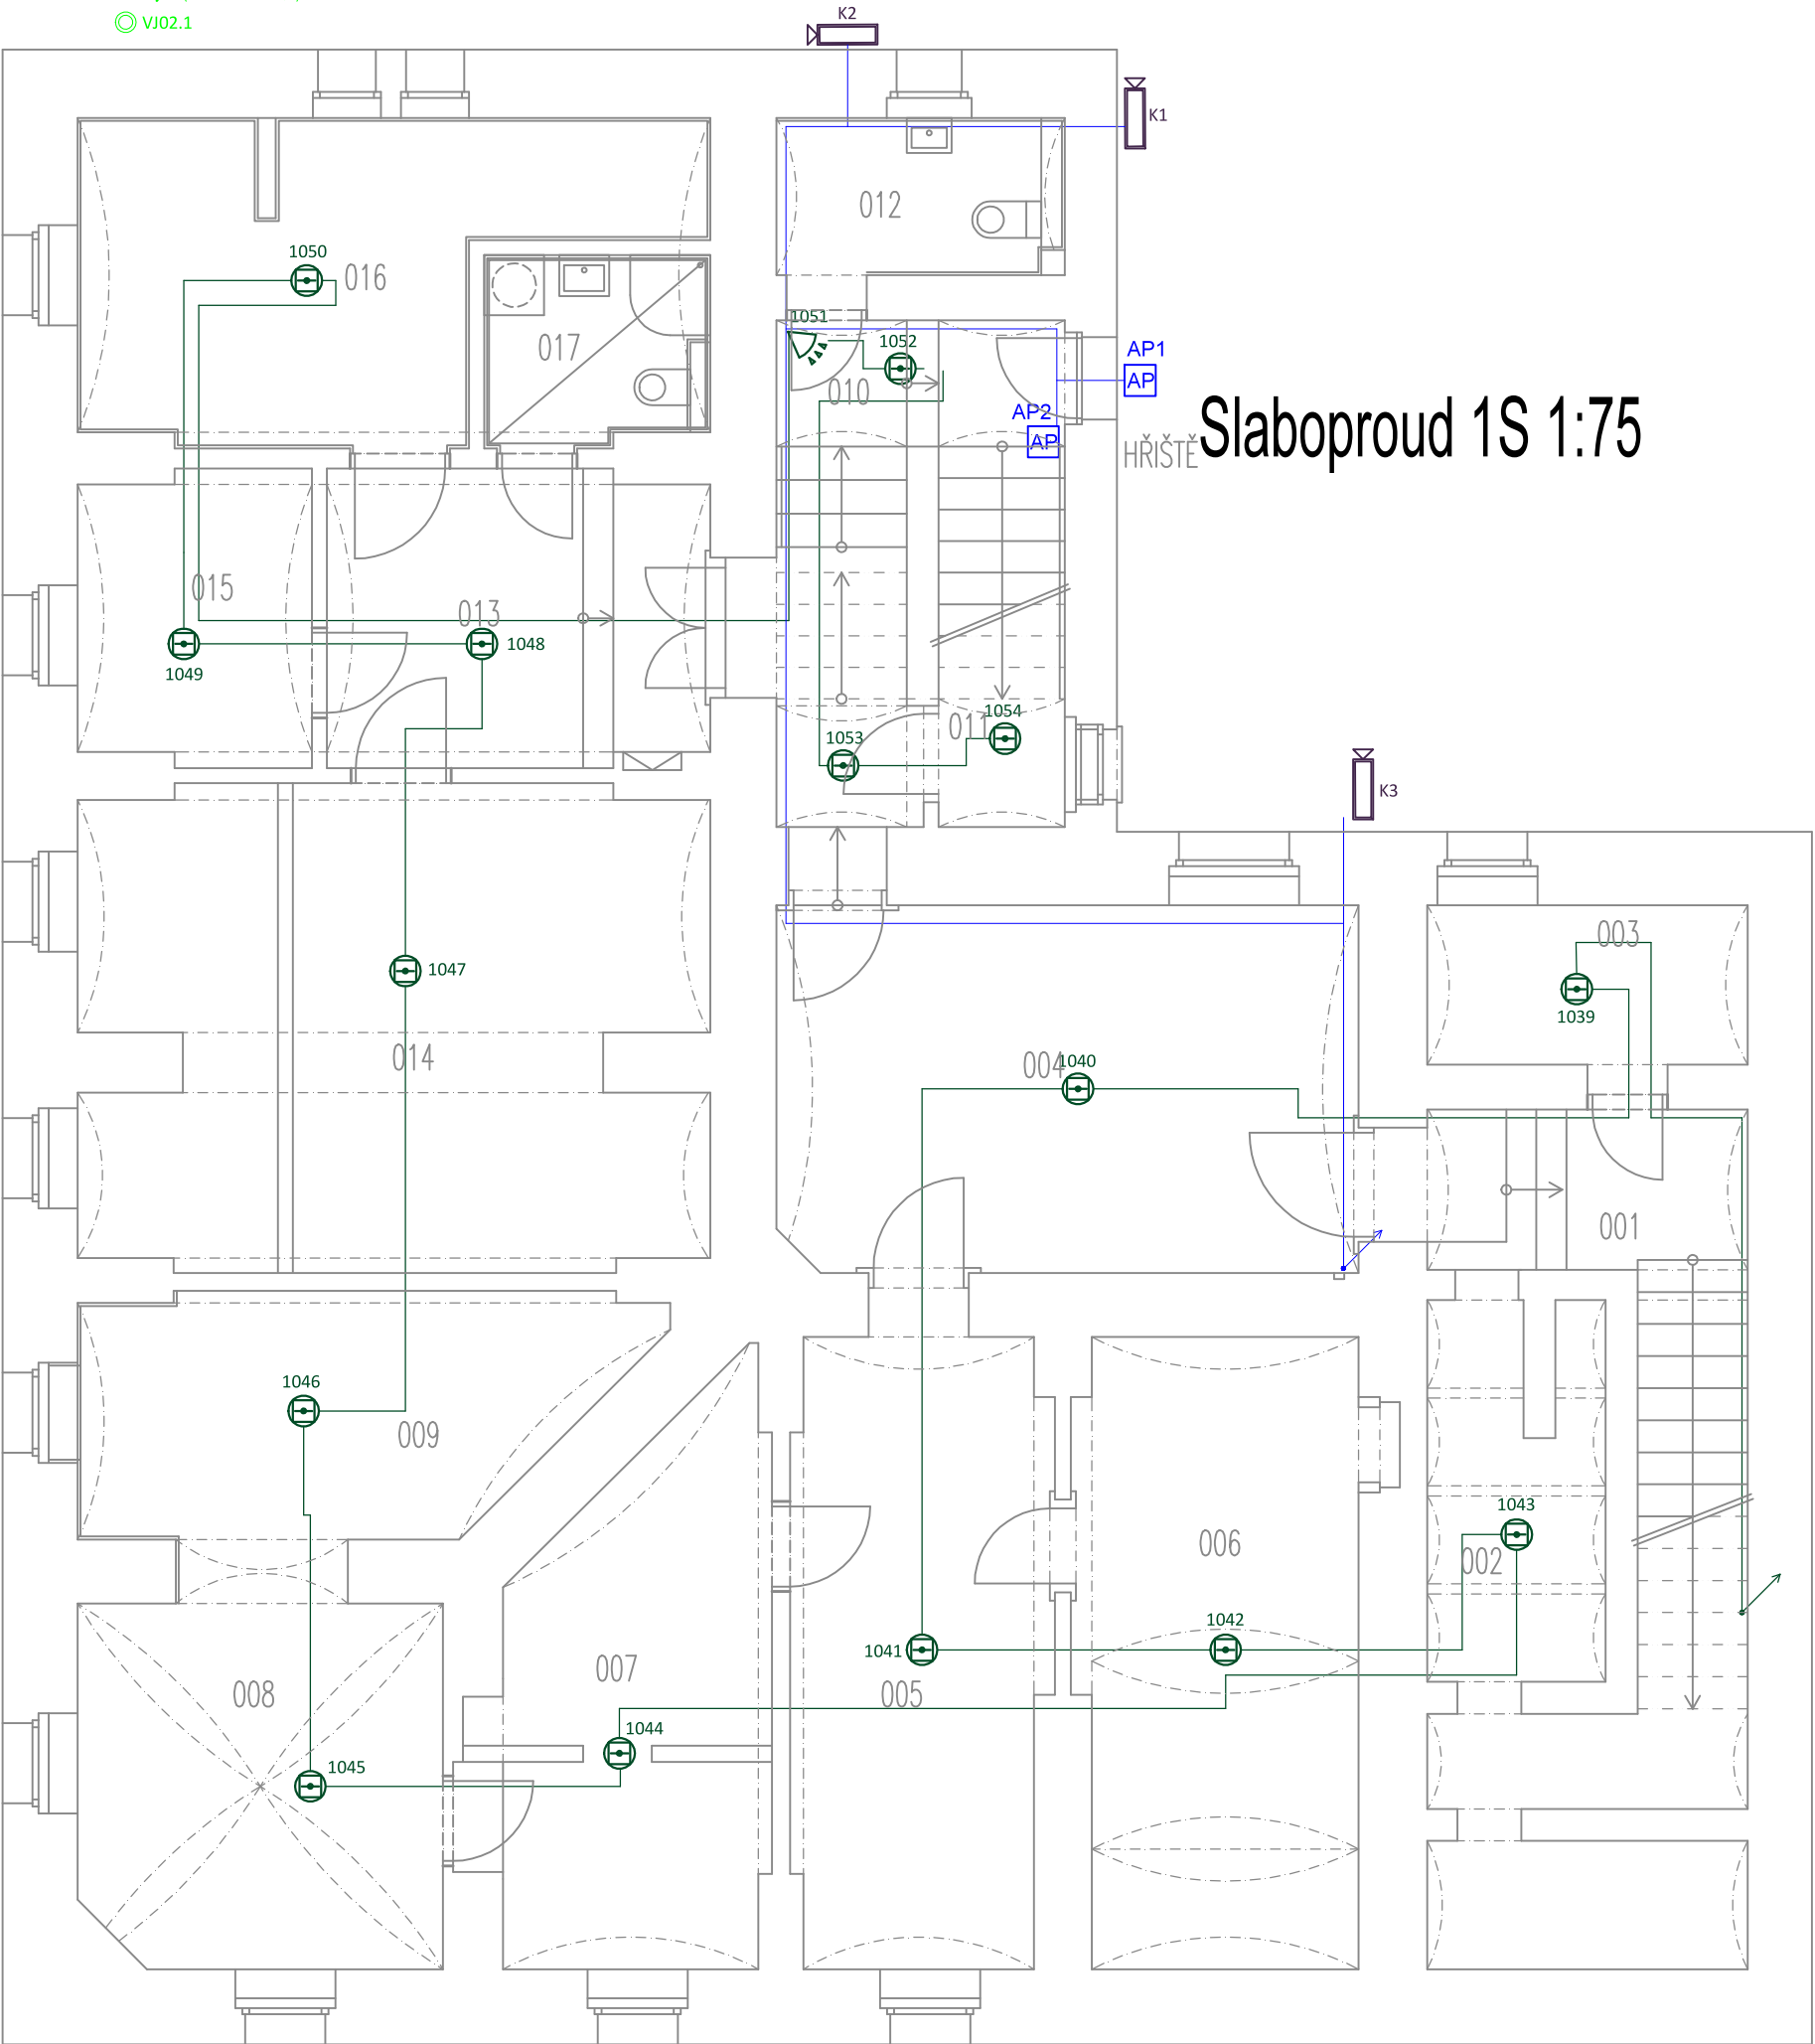


LEGENDA

- PIR ČIDLO K PTZS
- KLÁVESNICE K PTZS
- ÚSTŘEDNA PTZS
- KOUŘOVÉ ČIDLO (NAPOJENÍ NA PTZS)
- MAGNETICKÝ KONTAKT
- ZÁSUVKA 2xRJ-45
- ZÁSUVKA RJ-11 (TELEFON)
- DATOVÝ ROZVADĚČ 42U VČ.PATCHPANELŮ
- WIFI ACCESS POINT, POE+, 2,4+5 GHz
- DOMOVNÍ IP TELEFON (VIDEO/HANDSFREE)
- ZVONKOVÉ TABLO S KAMEROU
- RFID ČTEČKA (BEZ TABLA)
- ZVONKOVÉ TLAČÍTKO (ŘAZ.1/0)
- EL. OTVÍRAČ 12VAC
- IP DOME KAMERA, 4MPIX
- UTP KAT.6, LSOH
- SBĚRNICE PZTS (DLE TECHNOLOGIE)
- TEL.KABEL SYKFY 2x2x0,5

LEGENDA MÍSTNOSTÍ

Č.M.	MÍSTNOST	PLOCHA (m²)	VÝŠKA (m)
001	CHODBA + SCHODIŠTĚ	11,74	3,40 3,08
002	SKLAD	17,91	3,40 3,18
003	SKLAD	5,33	3,09 2,95
004	SKLAD	21,24	3,69 3,20
005	SKLAD	16,22	3,63 3,33
006	SKLAD	17,81	2,87 – 3,63 2,46 – 3,33
007	SKLAD	13,96	3,63 3,33
008	SKLAD	13,63	3,32 2,95
009	SKLAD	12,84	3,34 3,03
010	SCHODIŠTĚ	15,01	2,60 – 3,10 2,40
011	SKLAD	4,39	2,24 2,04
012	UMÝVÁRNA + WC DĚTÍ	4,43	2,64 2,46
013	CHODBA	11,14	3,65 3,32
014	KOTELNA	28,99	
015	SKLAD	6,69	3,55 3,22
016	SKLAD KUCHYNĚ	15,56	3,65 3,32
017	UMÝVÁRNA + WC	4,25	2,63

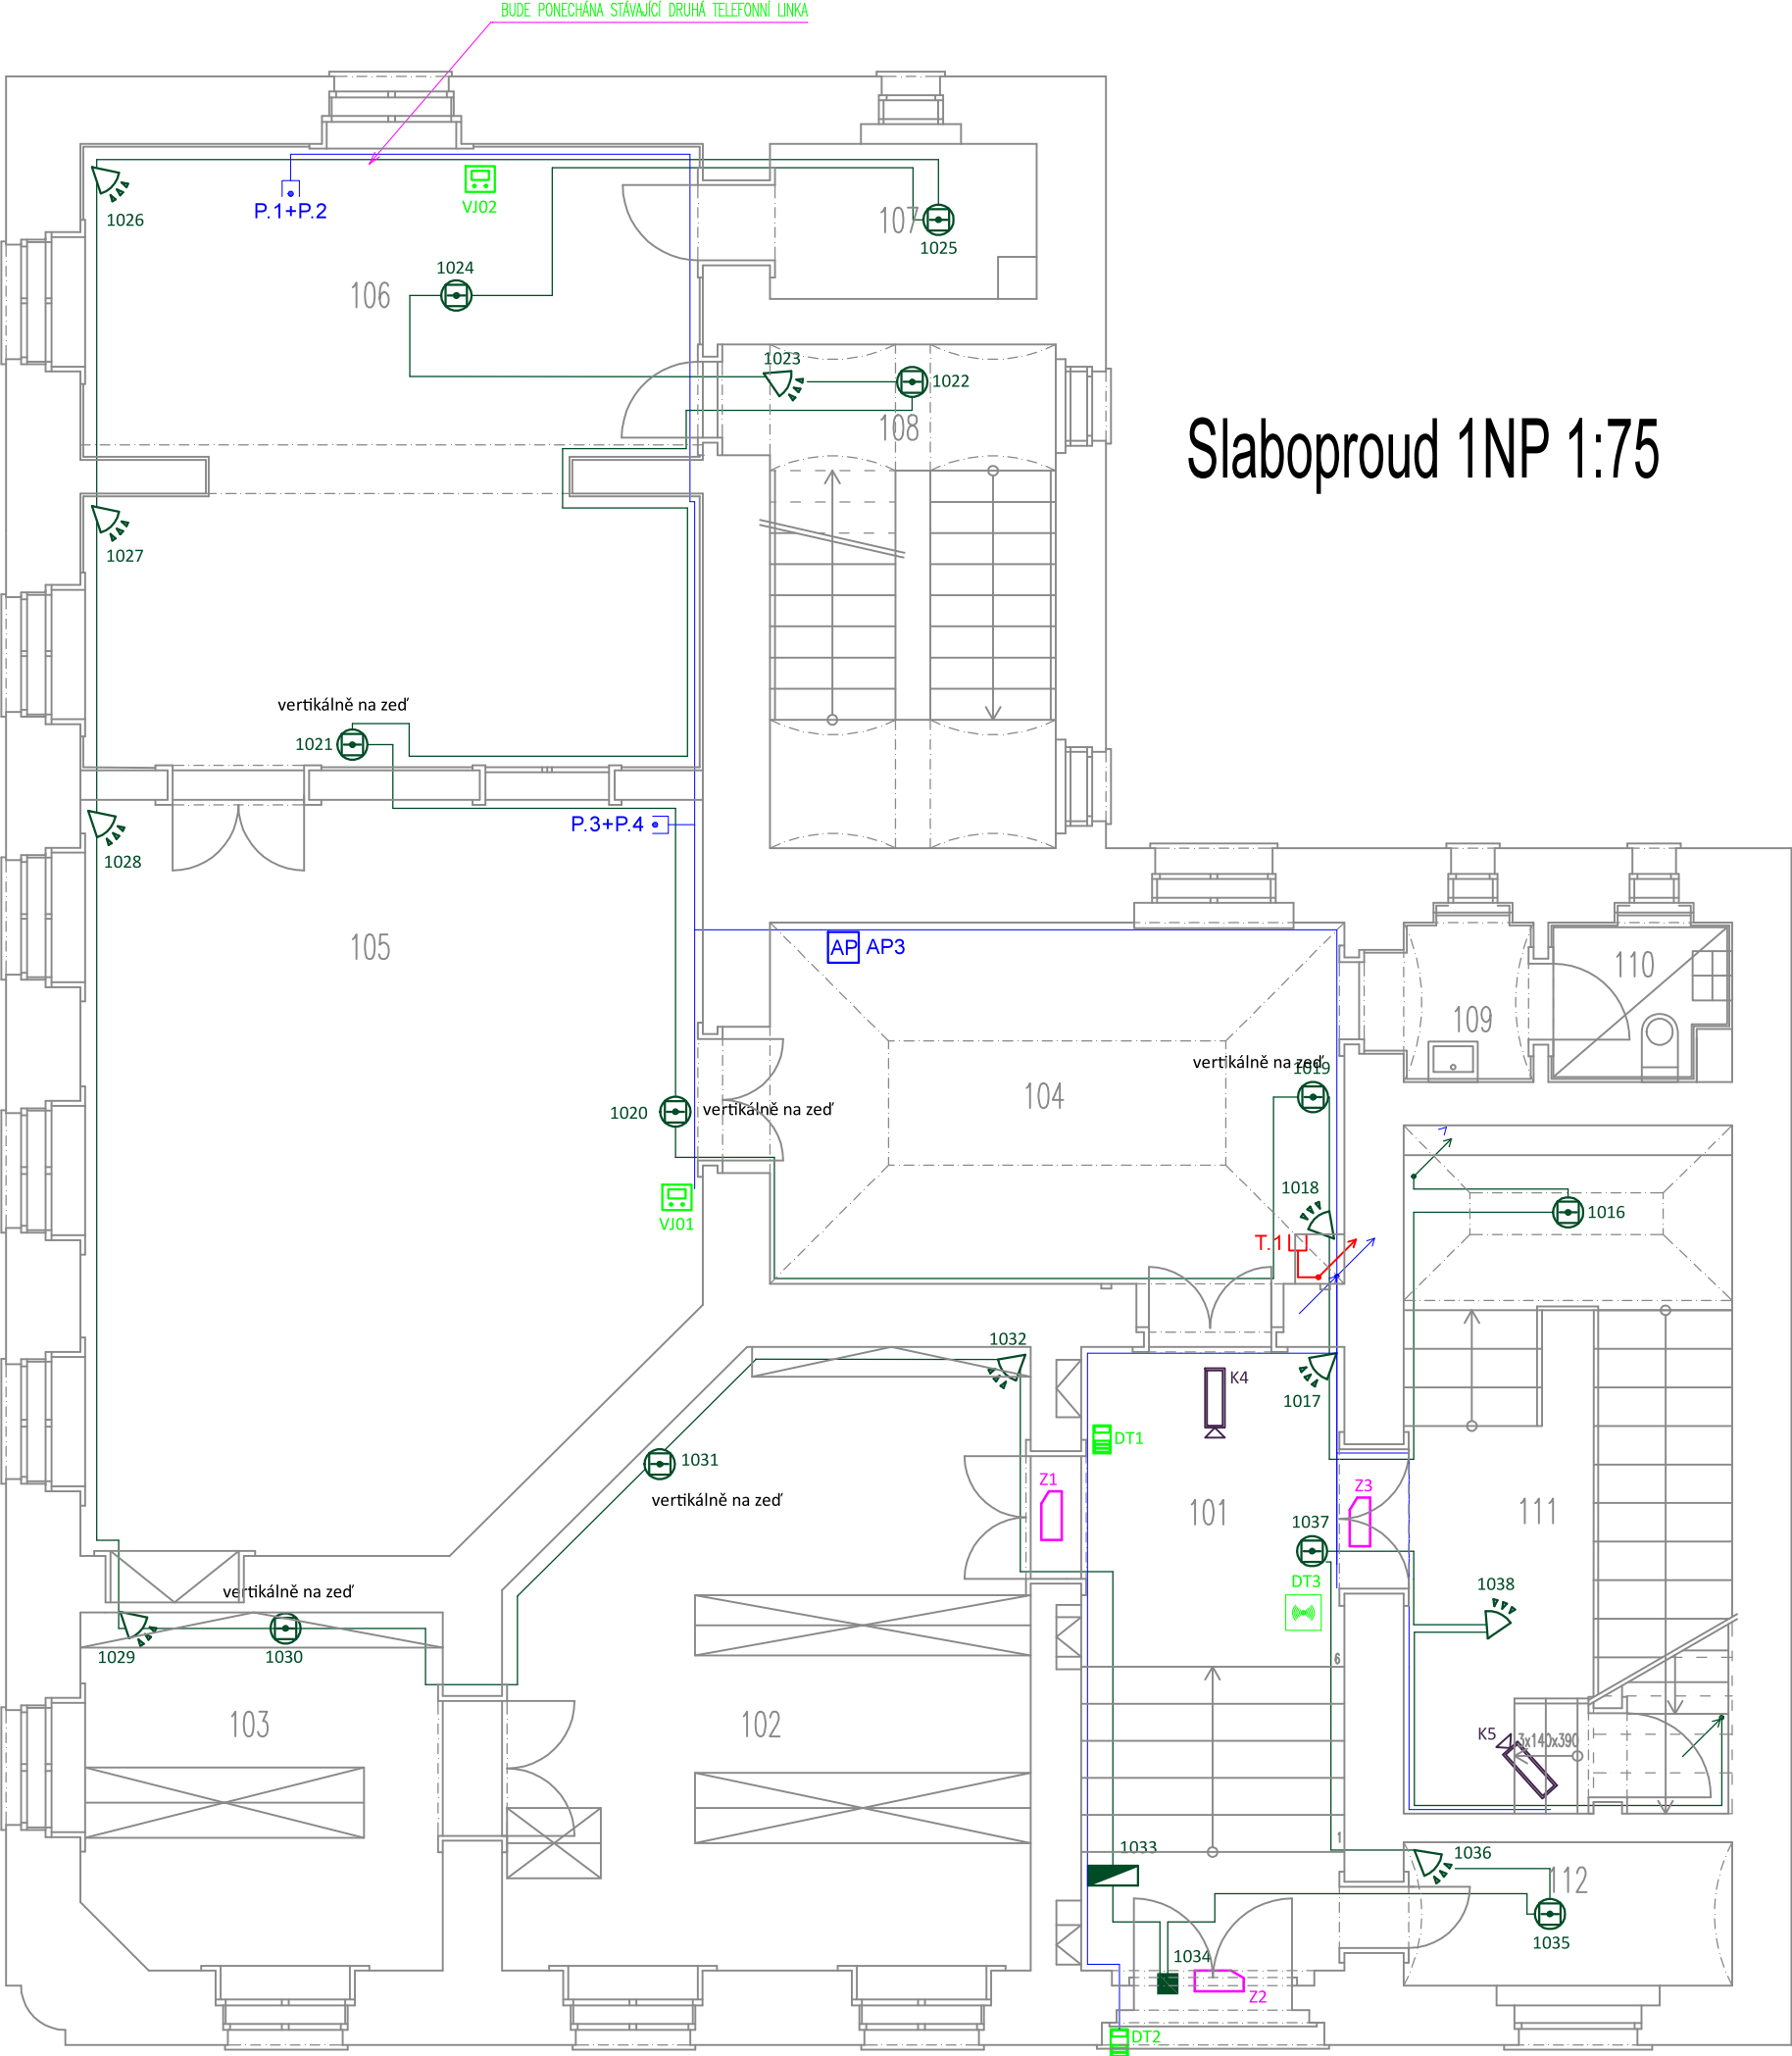

Slaboproud 1NP 1:75


LEGENDA

- PIR ČIDLO K PTZS
- KLÁVESNICE K PTZS
- ÚSTŘEDNA PTZS
- KOUŘOVÉ ČIDLO (NAPOJENÍ NA PTZS)
- MAGNETICKÝ KONTAKT
- ZÁSUVKA 2xRJ-45
- ZÁSUVKA RJ-11 (TELEFON)
- DATOVÝ ROZVADĚČ 42U VČ.PATCHPANELŮ
- WIFI ACCESS POINT, POE+, 2,4+5 GHz
- DOMOVNÍ IP TELEFON (VIDEO/HANDSFREE)
- ZVONKOVÉ TABLO S KAMEROU
- RFID ČTEČKA (BEZ TABLA)
- ZVONKOVÉ TLAČÍTKO (ŘAZ.1/0)
- EL. OTVÍRAČ 12VAC
- IP DOME KAMERA, 4MPIX
- UTP KAT.6, LSOH
- SBĚRNICE PZTS (DLE TECHNOLOGIE)
- TEL.KABEL SYKFY 2x2x0,5

LEGENDA MÍSTNOSTÍ

Č.M.	MÍSTNOST	PLOCHA (m²)	VÝŠKA (m)
101	VSTUPNÍ CHODBA	17,12	4,02
102	ŠATNA	30,71	3,86
103	ŠATNA	13,06	3,86
104	JIDELNA	22,77	3,93 3,48
105	JIDELNA	44,94	3,86
106	KUCHYNĚ	39,05	3,86
107	SKLAD	4,07	3,99 3,79
108	SCHODIŠTĚ	15,34	2,68 2,54
109	UMÝVÁRNA	2,67	4,03 3,80
110	WC	2,89	2,85
111	SCHODIŠTĚ	23,15	4,12 3,88
112	ŠATNA ZAMĚSTNANCŮ	4,82	2,97 3,16

* U otvíračů Z1-Z3 bude ze strany kontrolovaného vstupu dveří umístěna místo klíky koule

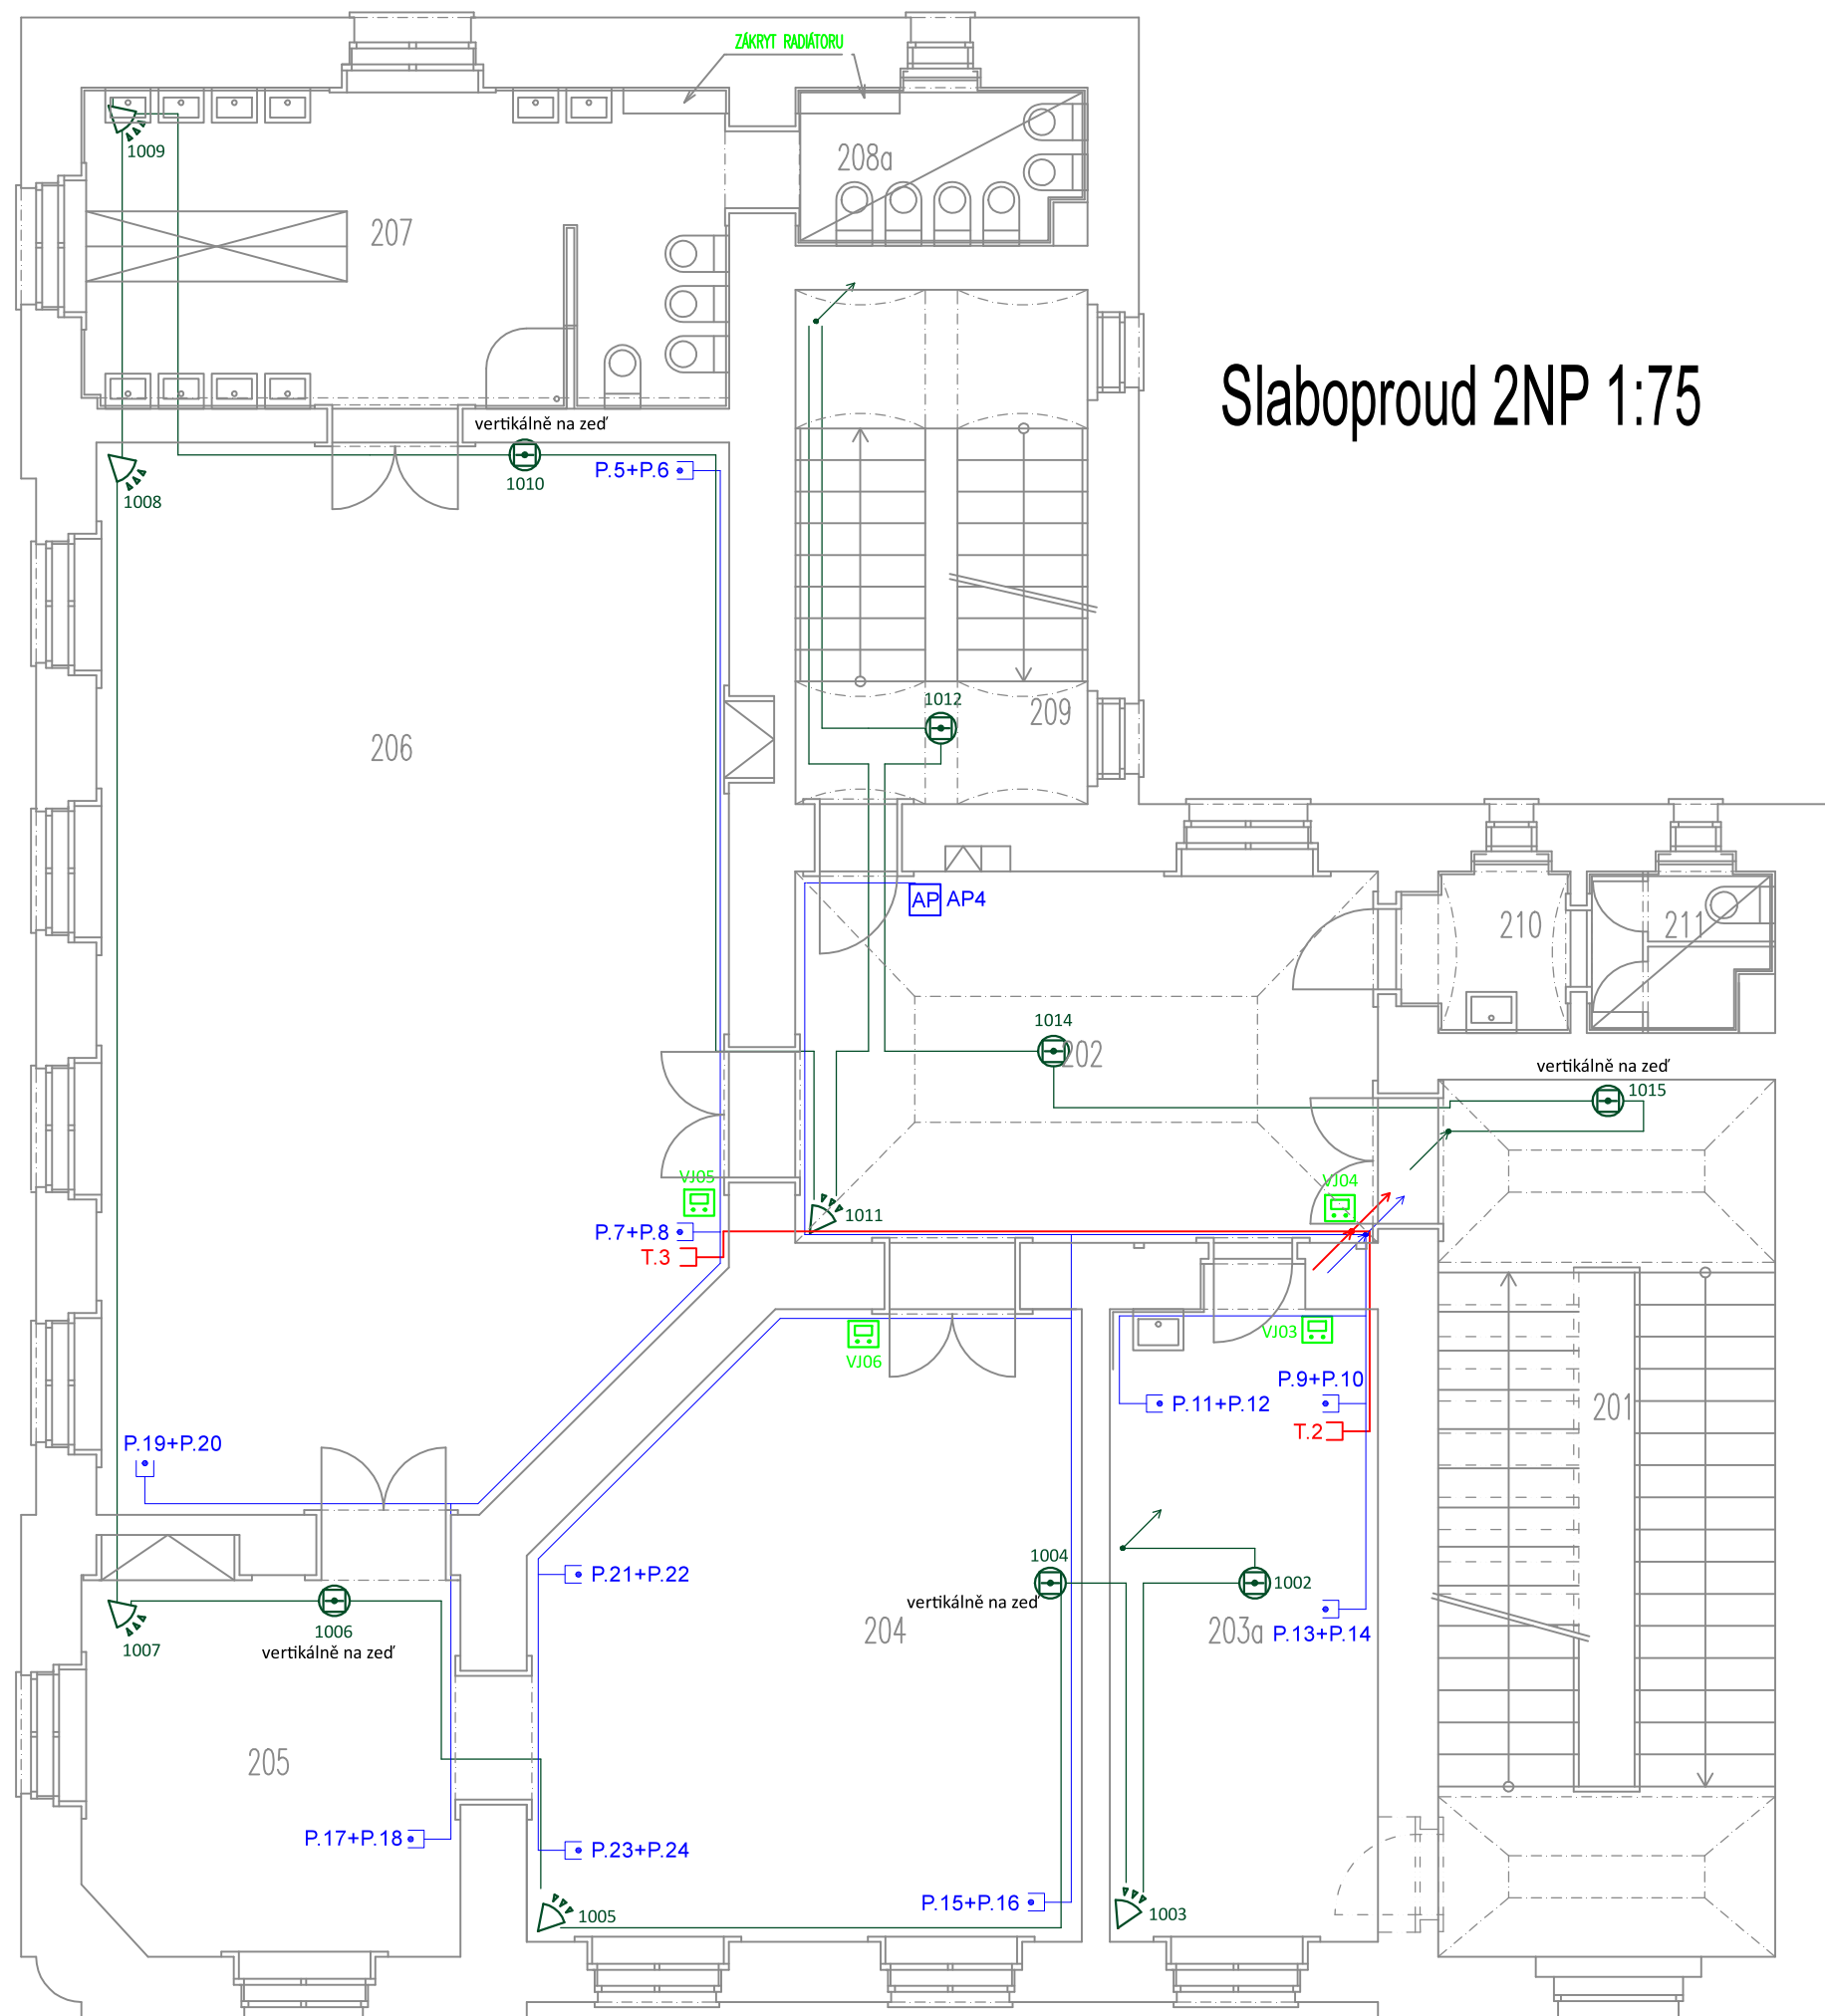


LEGENDA


- PIR ČIDLO K PTZS
- KLÁVESNICE K PTZS
- ÚSTŘEDNA PTZS
- KOUŘOVÉ ČIDLO (NAPOJENÍ NA PTZS)
- MAGNETICKÝ KONTAKT
- ZÁSUVKA 2xRJ-45
- ZÁSUVKA RJ-11 (TELEFON)
- DATOVÝ ROZVADĚČ 42U VČ.PATCHPANELŮ
- WIFI ACCESS POINT, POE+, 2,4+5 GHz
- DOMOVNÍ IP TELEFON (VIDEO/HANDSFREE)
- ZVONKOVÉ TABLO S KAMEROU
- RFID ČTEČKA (BEZ TABLA)
- ZVONKOVÉ TLAČÍTKO (ŘAZ. 1/0)
- EL. OTVÍRAČ 12VAC
- IP DOME KAMERA, 4MPIX
- UTP KAT.6, LSOH
- SBĚRNICE PZTS (DLE TECHNOLOGIE)
- TEL.KABEL SYKFY 2x2x0,5

LEGENDA MÍSTNOSTÍ

Č.M.	MÍSTNOST	PLOCHA (m²)	VÝŠKA (m)
201	SCHODIŠTĚ	29,31	5,05 4,82
202	CHODBA	21,48	5,00
203a	KANCELÁŘ	17,83	2,37
203b	SKLAD	17,30	2,18
204	TŘÍDA + HERNA	32,23	4,90
205	TŘÍDA + HERNA	14,55	4,85
206	TŘÍDA + HERNA	64,24	4,85
207	UMÝVÁRNA + WC DĚTÍ	20,78	4,85
208a	WC DĚTÍ	4,80	2,38
208b	SKLAD	4,44	2,18
209	SCHODIŠTĚ	14,90	2,61 2,41
210	UMÝVÁRNA	2,75	4,84 5,08
211	WC UČITELŮ	2,96	2,88

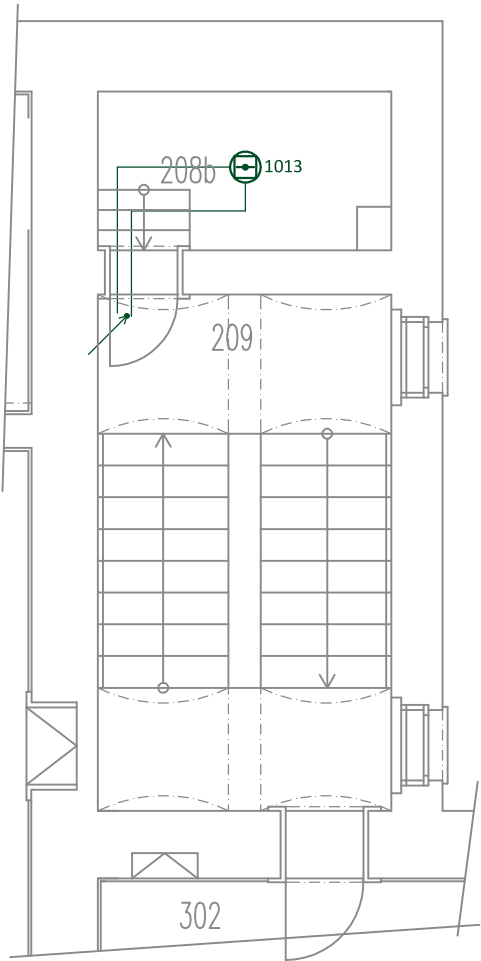

Slaboproud mezipatro 2NP a 3NP 1:75

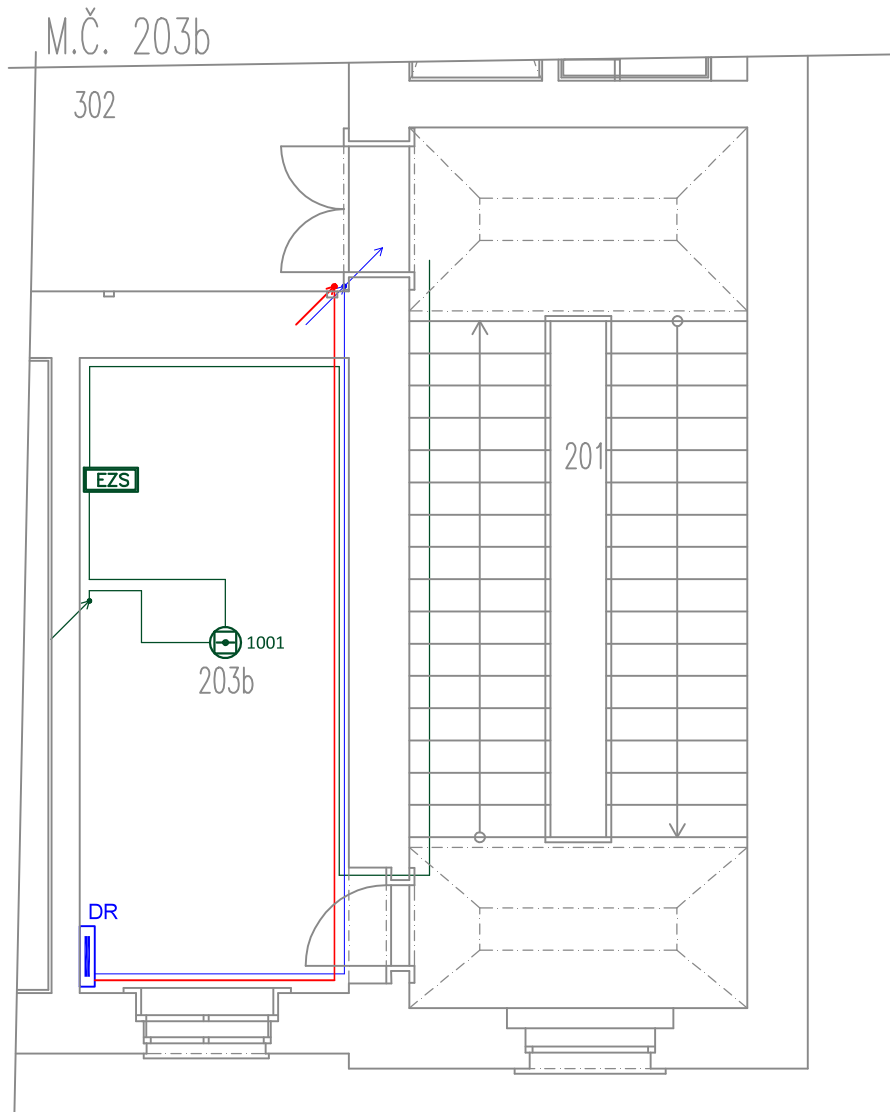


LEGENDA

- PIR ČIDLO K PTZS
- KLÁVESNICE K PTZS
- ÚSTŘEDNA PTZS
- KOUŘOVÉ ČIDLO (NAPOJENÍ NA PTZS)
- MAGNETICKÝ KONTAKT
- ZÁSUVKA 2xRJ-45
- ZÁSUVKA RJ-11 (TELEFON)
- DATOVÝ ROZVADĚČ 42U VČ.PATCHPANELŮ
- WIFI ACCESS POINT, POE+, 2,4+5 GHz
- DOMOVNÍ IP TELEFON (VIDEO/HANDSFREE)
- ZVONKOVÉ TABLO S KAMEROU
- RFID ČTEČKA (BEZ TABLA)
- ZVONKOVÉ TLAČÍTKO (ŘAZ. 1/0)
- EL. OTVÍRAČ 12VAC
- IP DOME KAMERA, 4MPIX
- UTP KAT.6, LSOH
- SBĚRNICE PZTS (DLE TECHNOLOGIE)
- TEL.KABEL SYKFY 2x2x0,5

LEGENDA MÍSTNOSTÍ

Č.M.	MÍSTNOST	PLOCHA (m²)	VÝŠKA (m)
201	SCHODIŠTĚ	29,31	5,05 4,82
202	CHODBA	21,48	5,00
203a	KANCELÁŘ	17,83	2,37
203b	SKLAD	17,30	2,18
204	TŘÍDA + HERNA	32,23	4,90
205	TŘÍDA + HERNA	14,55	4,85
206	TŘÍDA + HERNA	64,24	4,85
207	UMÝVÁRNA + WC DĚTÍ	20,78	4,85
208a	WC DĚTÍ	4,80	2,38
208b	SKLAD	4,44	2,18
209	SCHODIŠTĚ	14,90	2,61 2,41
210	UMÝVÁRNA	2,75	4,84 5,08
211	WC UČITELŮ	2,96	2,88

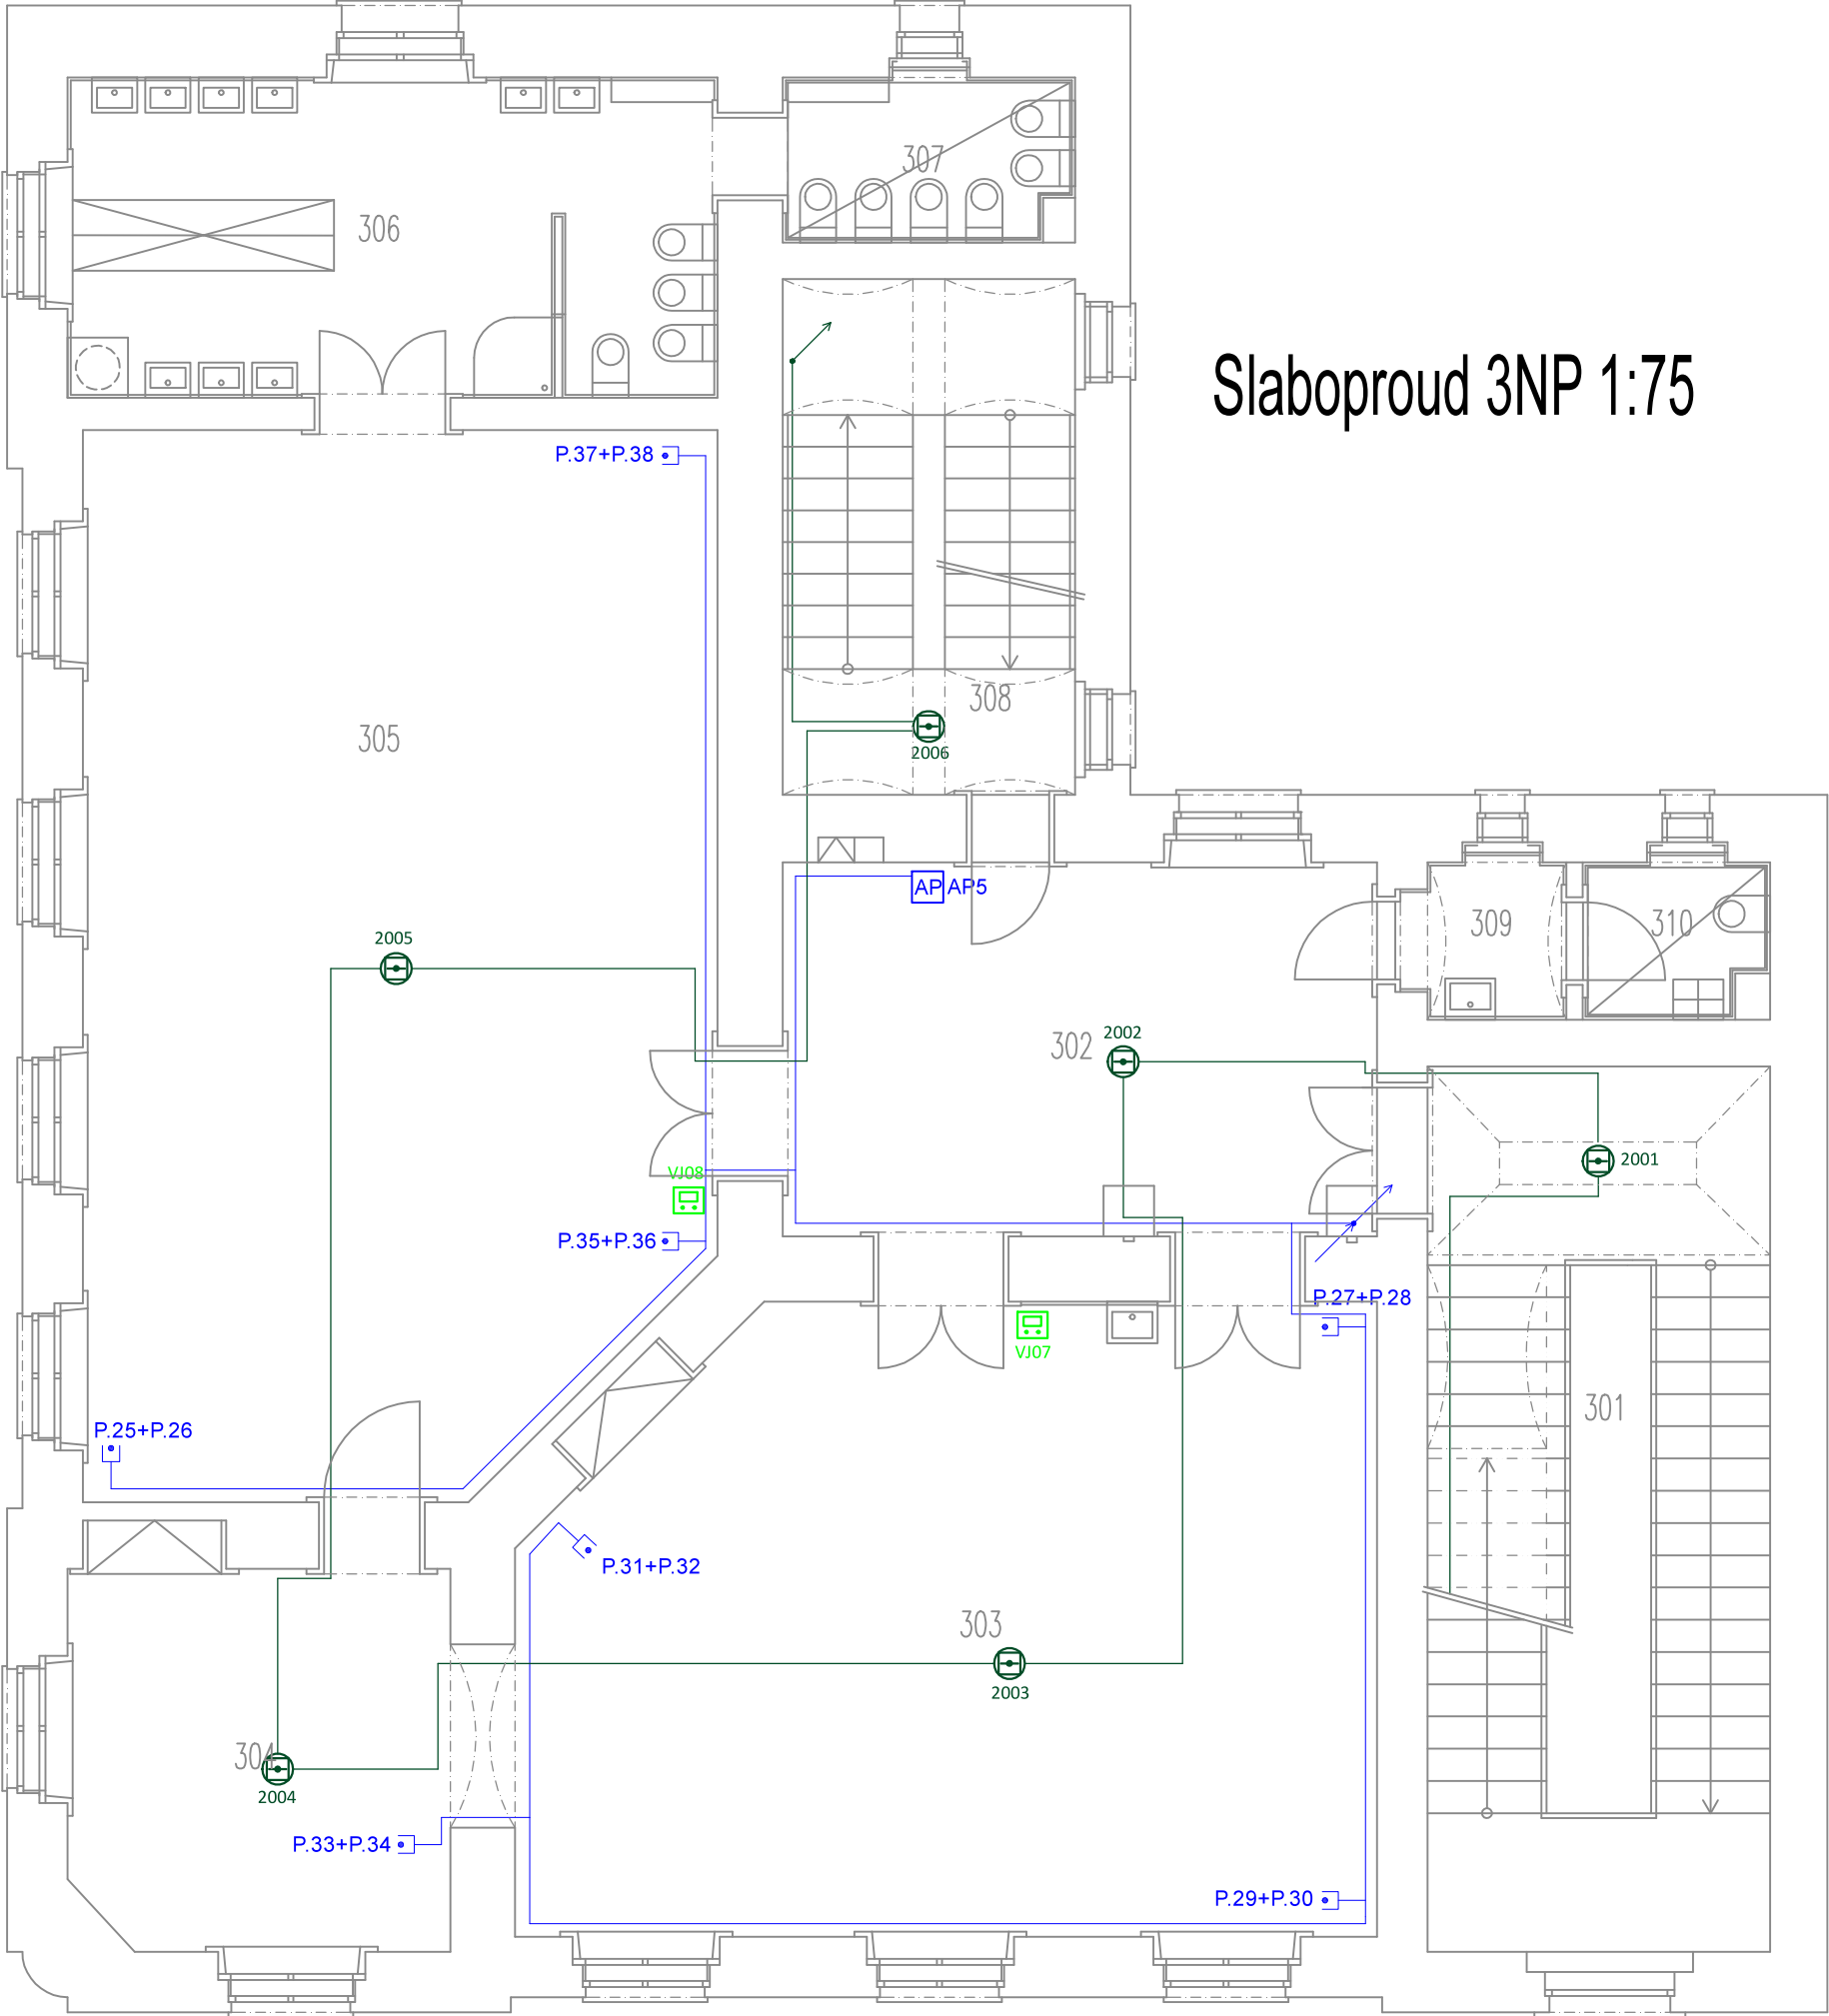


LEGENDA

- PIR ČIDLO K PTZS
- KLÁVESNICE K PTZS
- PTZS
- KOUŘOVÉ ČIDLO (NAPOJENÍ NA PTZS)
- MAGNETICKÝ KONTAKT
- ZÁSUVKA 2xRJ-45
- ZÁSUVKA RJ-11 (TELEFON)
- DATOVÝ ROZVADĚČ 42U VČ.PATCHPANELŮ
- WIFI ACCESS POINT, POE+, 2,4+5 GHz
- DOMOVNÍ IP TELEFON (VIDEO/HANDSFREE)
- ZVONKOVÉ TABLO S KAMEROU
- RFID ČTEČKA (BEZ TABLA)
- ZVONKOVÉ TLAČÍTKO (ŘAZ.1/0)
- EL. OTVÍRAČ 12VAC
- IP DOME KAMERA, 4MPIX
- UTP KAT.6, LSOH
- SBĚRNICE PZTS (DLE TECHNOLOGIE)
- TEL.KABEL SYKFY 2x2x0,5

LEGENDA MÍSTNOSTÍ

Č.M.	MÍSTNOST	PLOCHA (m²)	VÝŠKA (m)
301	SCHODIŠTĚ	29,87	4,25 4,02
302	CHODBA	21,89	4,22
303	TRÍDA + HERNA	51,48	4,20
304	TRÍDA + HERNA	14,78	4,20
305	TRÍDA + HERNA	64,01	4,20
306	UMÝVÁRNA + WC DĚTÍ	20,66	4,25
307	WC DĚTÍ	4,98	2,83
308	SCHODIŠTĚ	14,85	2,91 2,80
309	UMÝVÁRNA	2,56	4,22 3,96
310	WC UČITELŮ	2,82	2,95

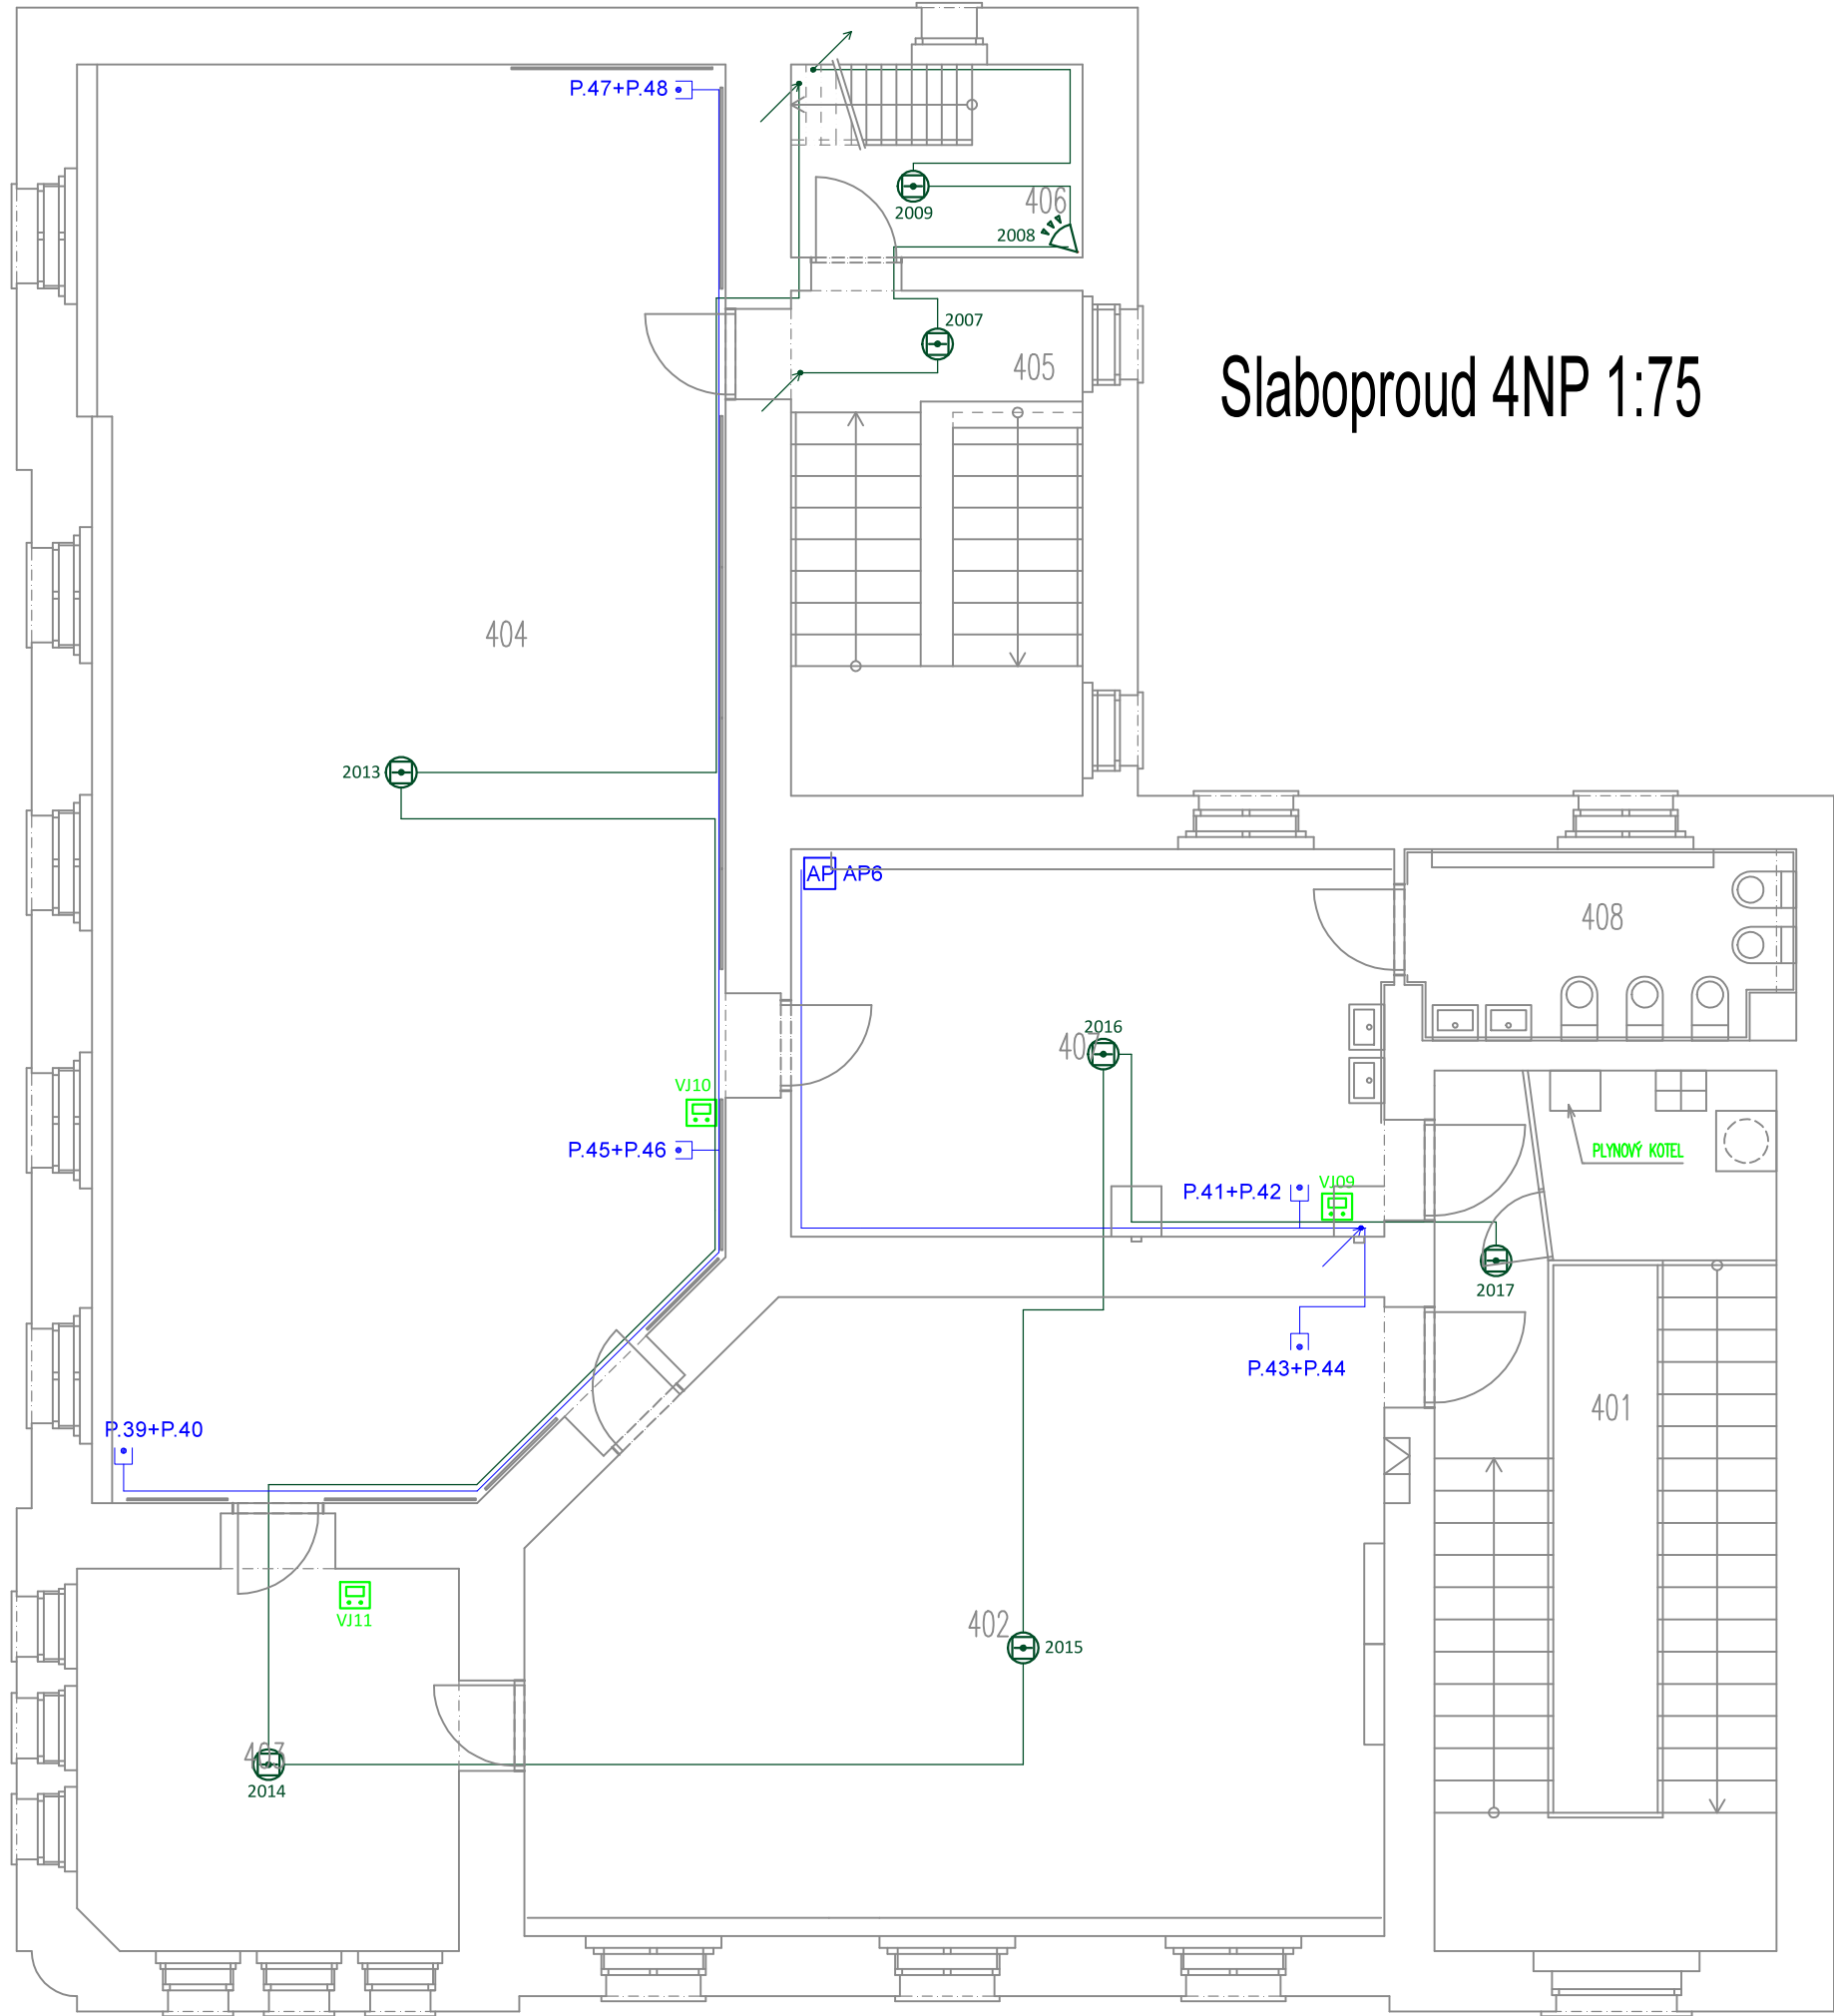


Slaboproud 4NP 1:75

LEGENDA

- PIR ČIDLO K PTZS
- KLÁVESNICE K PTZS
- ÚSTŘEDNA PTZS
- KOUŘOVÉ ČIDLO (NAPOJENÍ NA PTZS)
- MAGNETICKÝ KONTAKT
- ZÁSUVKA 2xRJ-45
- ZÁSUVKA RJ-11 (TELEFON)
- DATOVÝ ROZVADĚČ 42U VČ.PATCHPANELŮ
- WIFI ACCESS POINT, POE+, 2,4+5 GHz
- DOMOVNÍ IP TELEFON (VIDEO/HANDSFREE)
- ZVONKOVÉ TABLO S KAMEROU
- RFID ČTEČKA (BEZ TABLA)
- ZVONKOVÉ TLAČÍTKO (ŘAZ.1/0)
- EL. OTVÍRAČ 12VAC
- IP DOME KAMERA, 4MPIX
- UTP KAT.6, LSOH
- SBĚRNICE PZTS (DLE TECHNOLOGIE)
- TEL.KABEL SYKFY 2x2x0,5

LEGENDA MÍSTNOSTÍ

Č.M.	MÍSTNOST	PLOCHA (m²)	VÝŠKA (m)
401	SCHODIŠTĚ	29,75	2,18
402	HERNA	51,53	2,18
403	KANCELÁŘ	14,98	2,73
404	LOŽNICE DĚTÍ	88,79	2,18
405	SCHODIŠTĚ	15,31	2,25
406	VSTUP NA PŮDU	5,57	2,25
407	CHODBA	23,25	2,19
408	UMÝVÁRNA + WC DĚTÍ	7,08	2,13

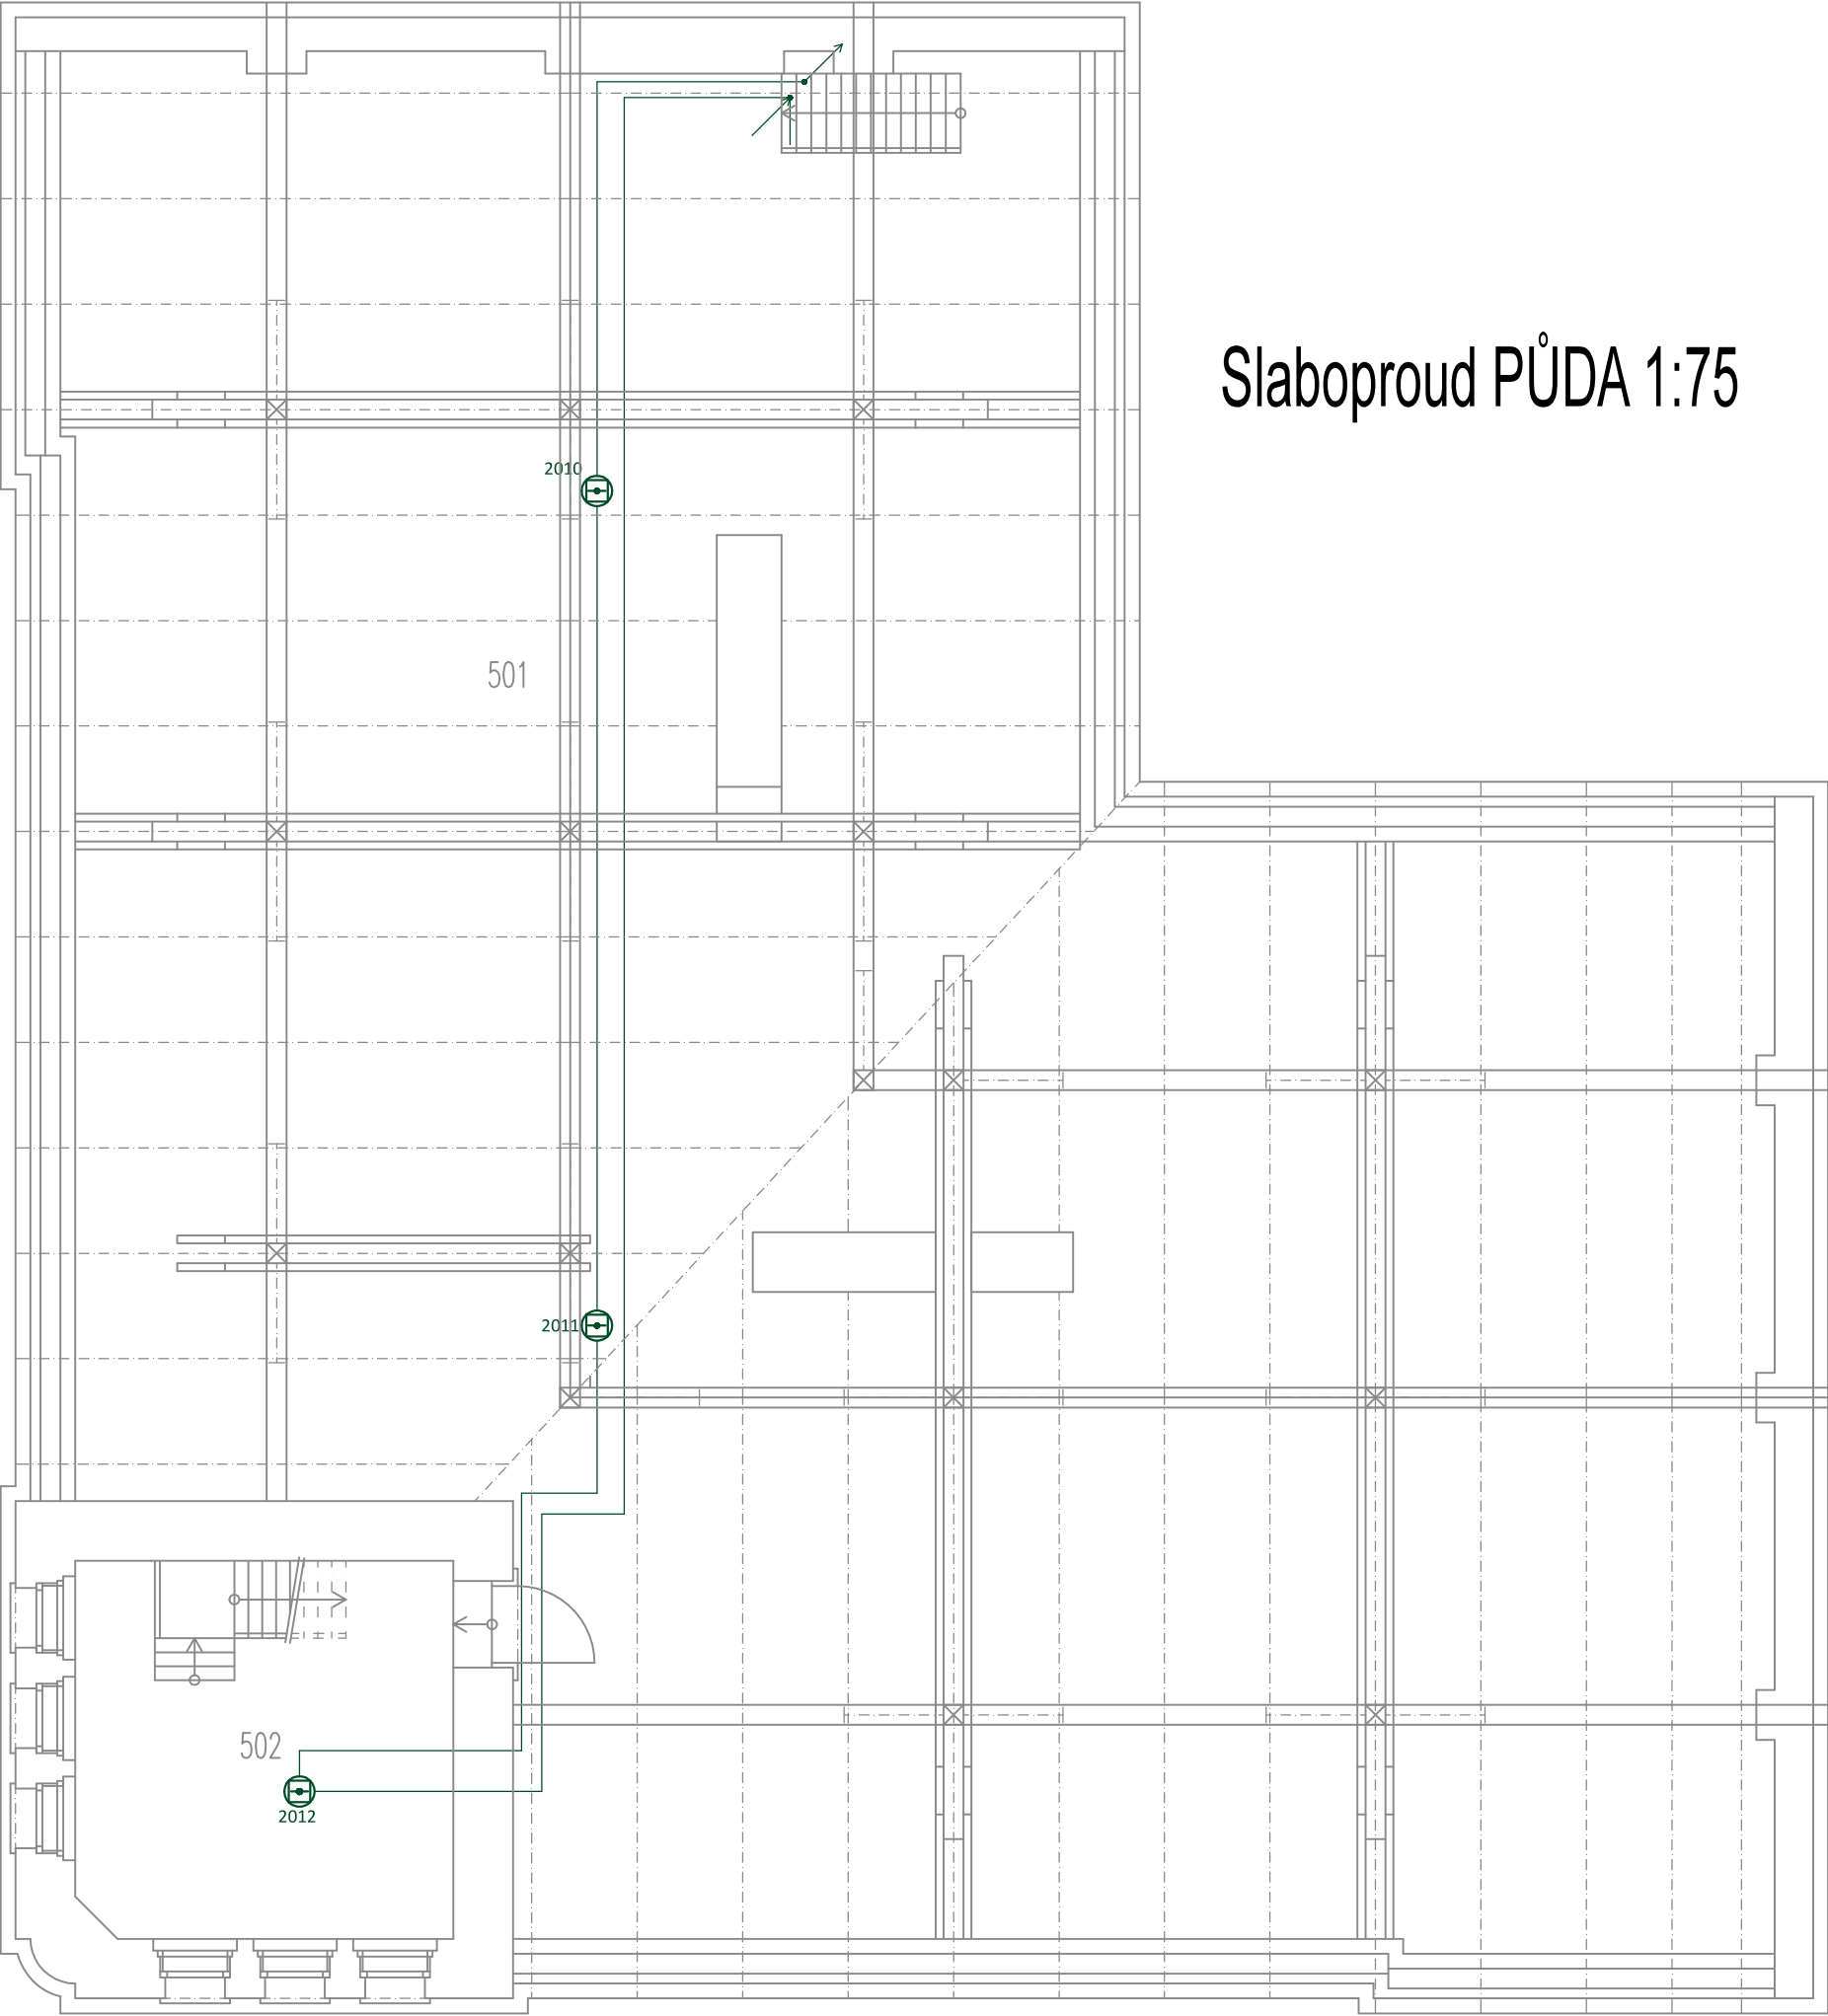

LEGENDA

- PIR ČIDLO K PTZS
- KLÁVESNICE K PTZS
- PTZS
- KOUŘOVÉ ČIDLO (NAPOJENÍ NA PTZS)
- MAGNETICKÝ KONTAKT
- ZÁSUVKA 2xRJ-45
- ZÁSUVKA RJ-11 (TELEFON)
- DATOVÝ ROZVADĚČ 42U VČ.PATCHPANELŮ
- WIFI ACCESS POINT, POE+, 2,4+5 GHz
- DOMOVNÍ IP TELEFON (VIDEO/HANDSFREE)
- ZVONKOVÉ TABLO S KAMEROU
- RFID ČTEČKA (BEZ TABLA)
- ZVONKOVÉ TLAČÍTKO (ŘAZ. 1/0)
- EL. OTVÍRAČ 12VAC
- IP DOME KAMERA, 4MPIX
- UTP KAT.6, LSOH
- SBĚRNICE PZTS (DLE TECHNOLOGIE)
- TEL.KABEL SYKFY 2x2x0,5

LEGENDA MÍSTNOSTÍ

Č.M.	MÍSTNOST	PLOCHA (m²)	VÝŠKA (m)
501	PŮDA	249,36	-
502	VĚŽ	14,69	-