


Stávající

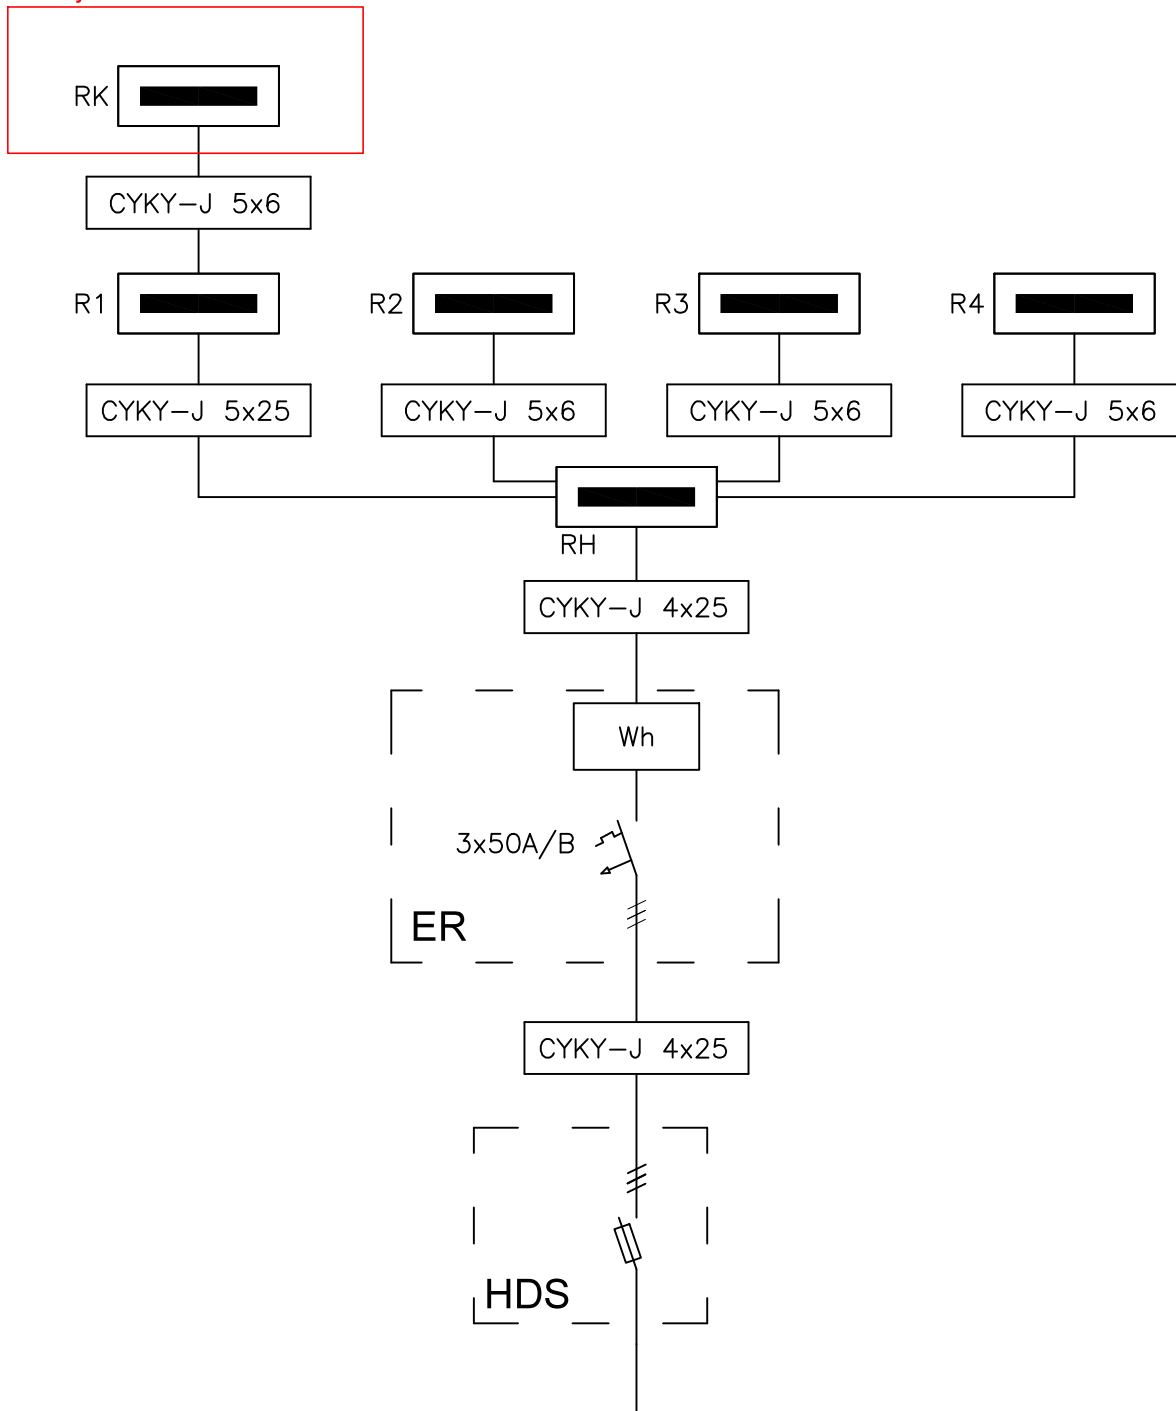

					PLÁN PLUS, s.r.o. HORŇÁTECKÁ 19, 182 00 PRAHA 8 Tel. a fax: 283841569 E-mail: plan.plus@volny.cz 		
ZMĚNA:		DATUM:	PČ:	PODPIS:			
OBJEDNATEL:	ÚMČ PRAHA 2, NÁMĚSTÍ MÍRU 600/20, PRAHA 2				STAVBA: REKONSTRUKCE ELEKTROINSTALACE A OSVĚTLENÍ MŠ VINICNÁ 1/440, POBOČKA TROJICKÁ 18/397		
INVESTOR:	MČ PRAHA 2, NÁMĚSTÍ MÍRU 600/20, PRAHA 2						
MÍSTO STAVBY:	TROJICKÁ 397/18, PRAHA 2				STAVEBNÍ OBJEKT: S0 01 - MŠ TROJICKÁ		
VEDOUČÍ:	BC. LUCIE CHMELOVÁ, MBA					NÁZEV VÝKRESU: PŘEHLEDOVÉ SCHÉMA NAPÁJENÍ	
ODP.PROJEKTANT:	ING. JAN NĚMEJC						
VYPRACOVAL:	ING. JAN NĚMEJC						
KONTROLOVAL:	BC. LUCIE CHMELOVÁ, MBA					STUPEŇ PROJEKTU: DPS	
ČÁST PROJEKTU: D.1.4.7. ELEKTRO	DATUM:	FORMÁT:	MĚŘÍTKO:	ČÍSLO VÝKRESU:		ČÍSLO ZAKÁZKY:	2335
	I.Q 2024	A4		2335 D.1.4.7.b. 04		REVIZE:	PARÉ:
					R0		