


PLÁN PLUS, s.r.o.
HORŇÁTECKÁ 19, 182 00 PRAHA 8




Tel. a fax: 283841569 E-mail: plan.plus@volny.cz

ZMĚNA:	DATUM:	PČ:	PODPIS:
OBJEDNATEL:	ÚMČ PRAHA 2, NÁMĚSTÍ MÍRU 600/20, PRAHA 2		
INVESTOR:	MČ PRAHA 2, NÁMĚSTÍ MÍRU 600/20, PRAHA 2		
MÍSTO STAVBY:	TROJICKÁ 397/18, PRAHA 2		
VEDOUcí:	BC. LUCIE CHMELOVÁ, MBA		
ODP.PROJEKTANT:	ING. JAN NĚMEJC		
VYPRACOVAL:	ING. JAN NĚMEJC		
KONTROLOVAL:	BC. LUCIE CHMELOVÁ, MBA		
ČÁST PROJEKTU:	DATUM:	FORMÁT:	MĚŘÍTKO:
D.1.4.7. ELEKTRO	I.Q 2024	A4	

STAVBA: REKONSTRUKCE ELEKTROINSTALACE A OSVĚTLENÍ MŠ VINICNÁ 1/440, POBOČKA TROJICKÁ 18/397			
STAVEBNÍ OBJEKT:		S0 01 - MŠ TROJICKÁ	
NÁZEV VÝKRESU: DOPLNĚNÍ ROZV.RK			
STUPEŇ PROJEKTU:		DPS	ČÍSLO ZAKÁZKY: 2335
ČÍSLO VÝKRESU:		REVIZE:	PARÉ:
2335 D.1.4.7.b. 06		R0	

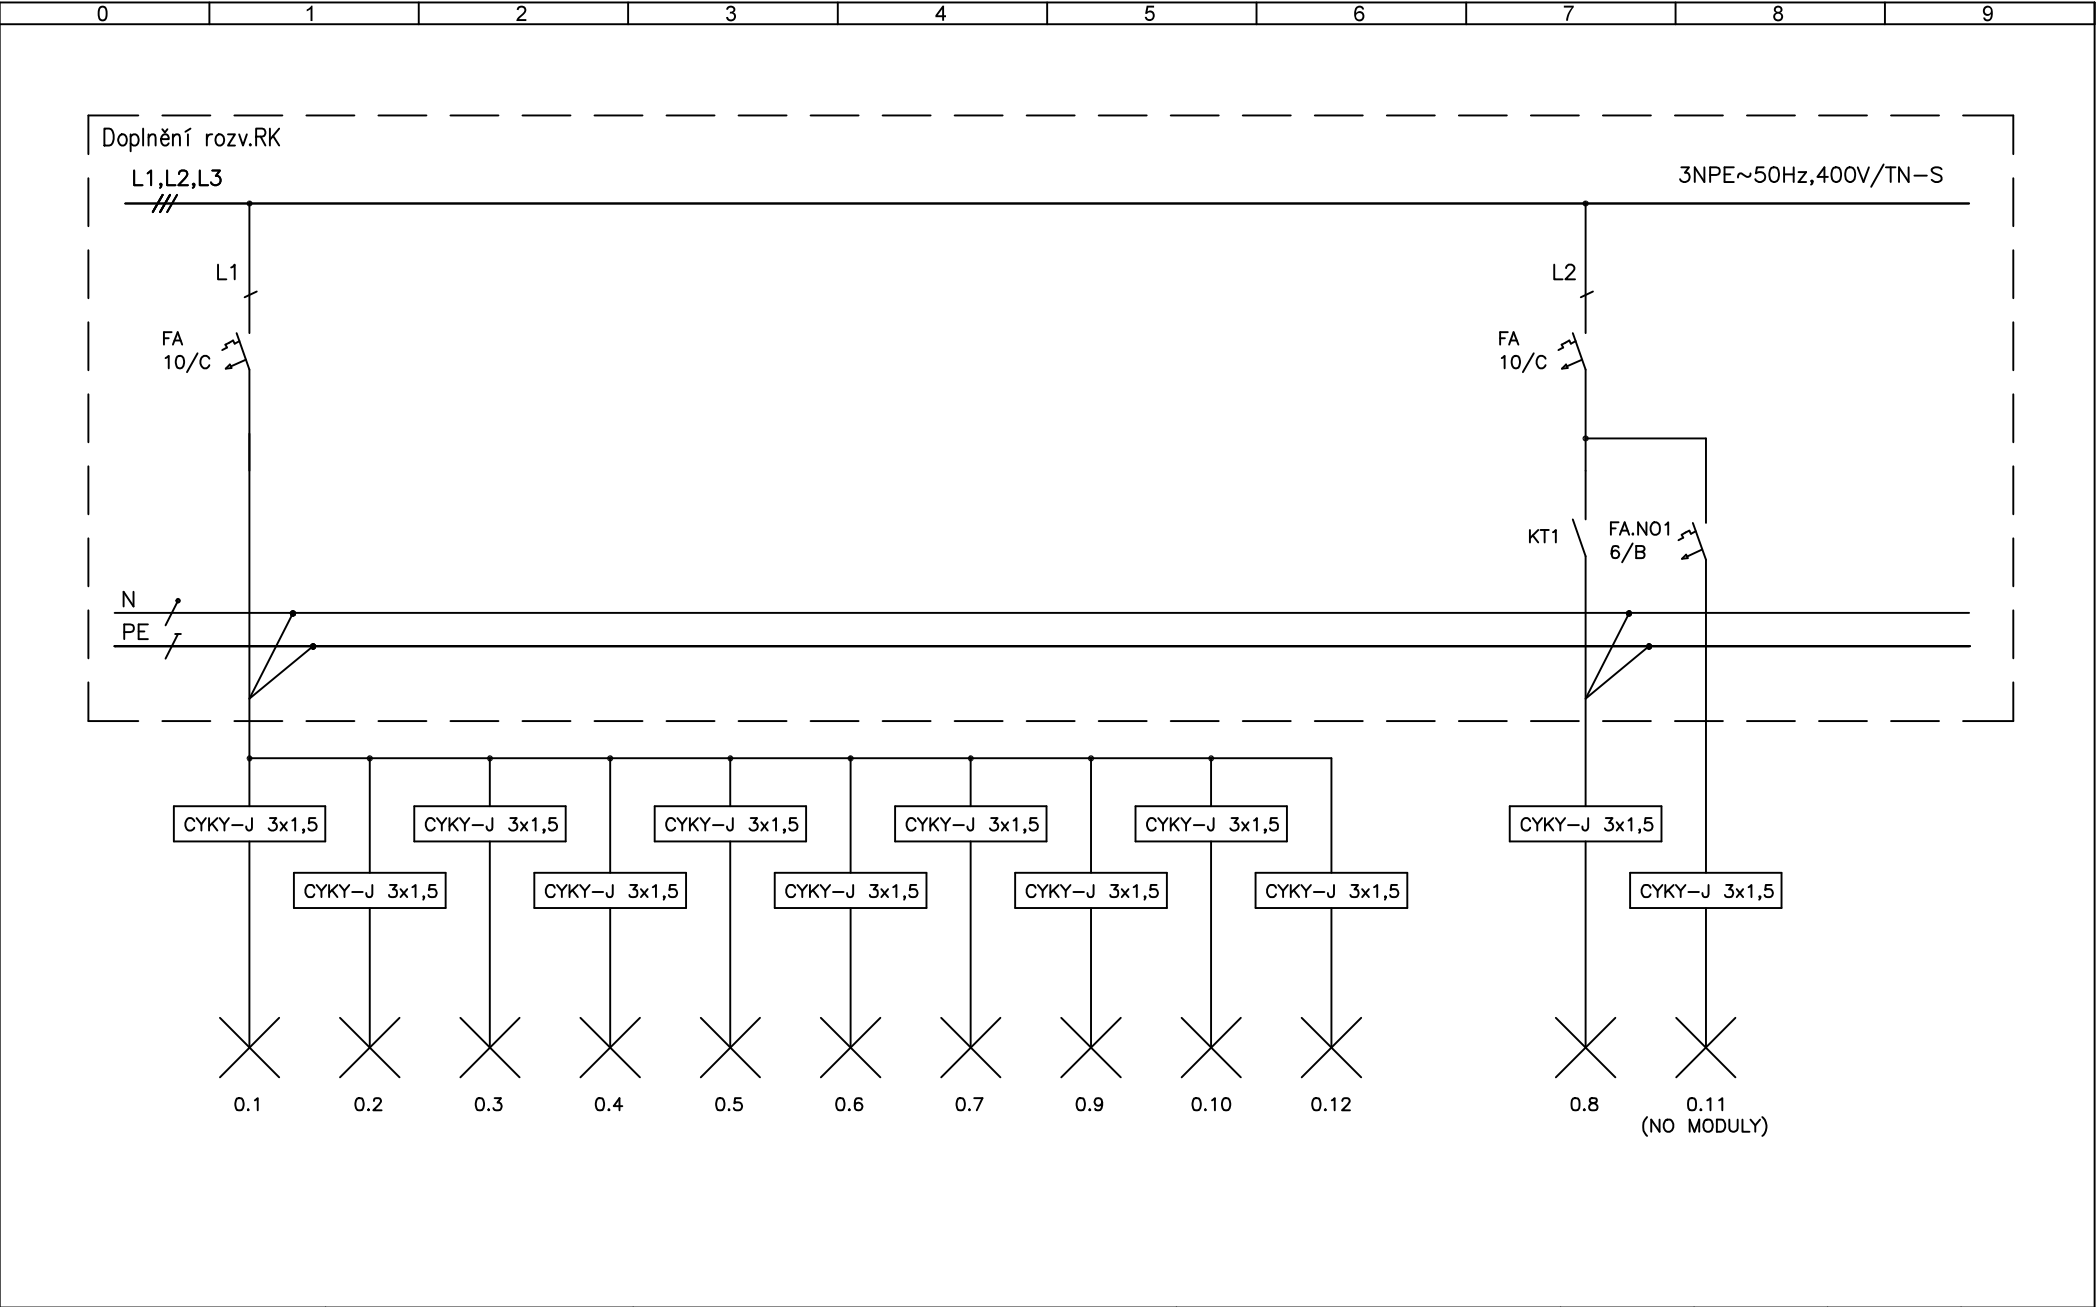

Zodpovědný projektant: Ing. Jan Němejce	Ing. Jan Němejce Roudná 17 Soběslav 392 01 IČO: 05087431 Tel.: 730 513 099	Akce: REKONSTRUKCE ELEKTROINSTALACE A OSVĚTLENÍ MŠ VINIČNÁ 1/440, POBOČKA TROJICKÁ 18/397	Název výkresu: Doplnění rozv.RK	Zakázka č.:		Datum:	01/2024
				Stupeň projektu:	DPS	Číslo výkresu.:	D.1.4.7.b.06
Vypracoval: Ing. Jan Němejce				Formát výkresu	A4	List:	2
				Měřítko:		Listů celkem:	3

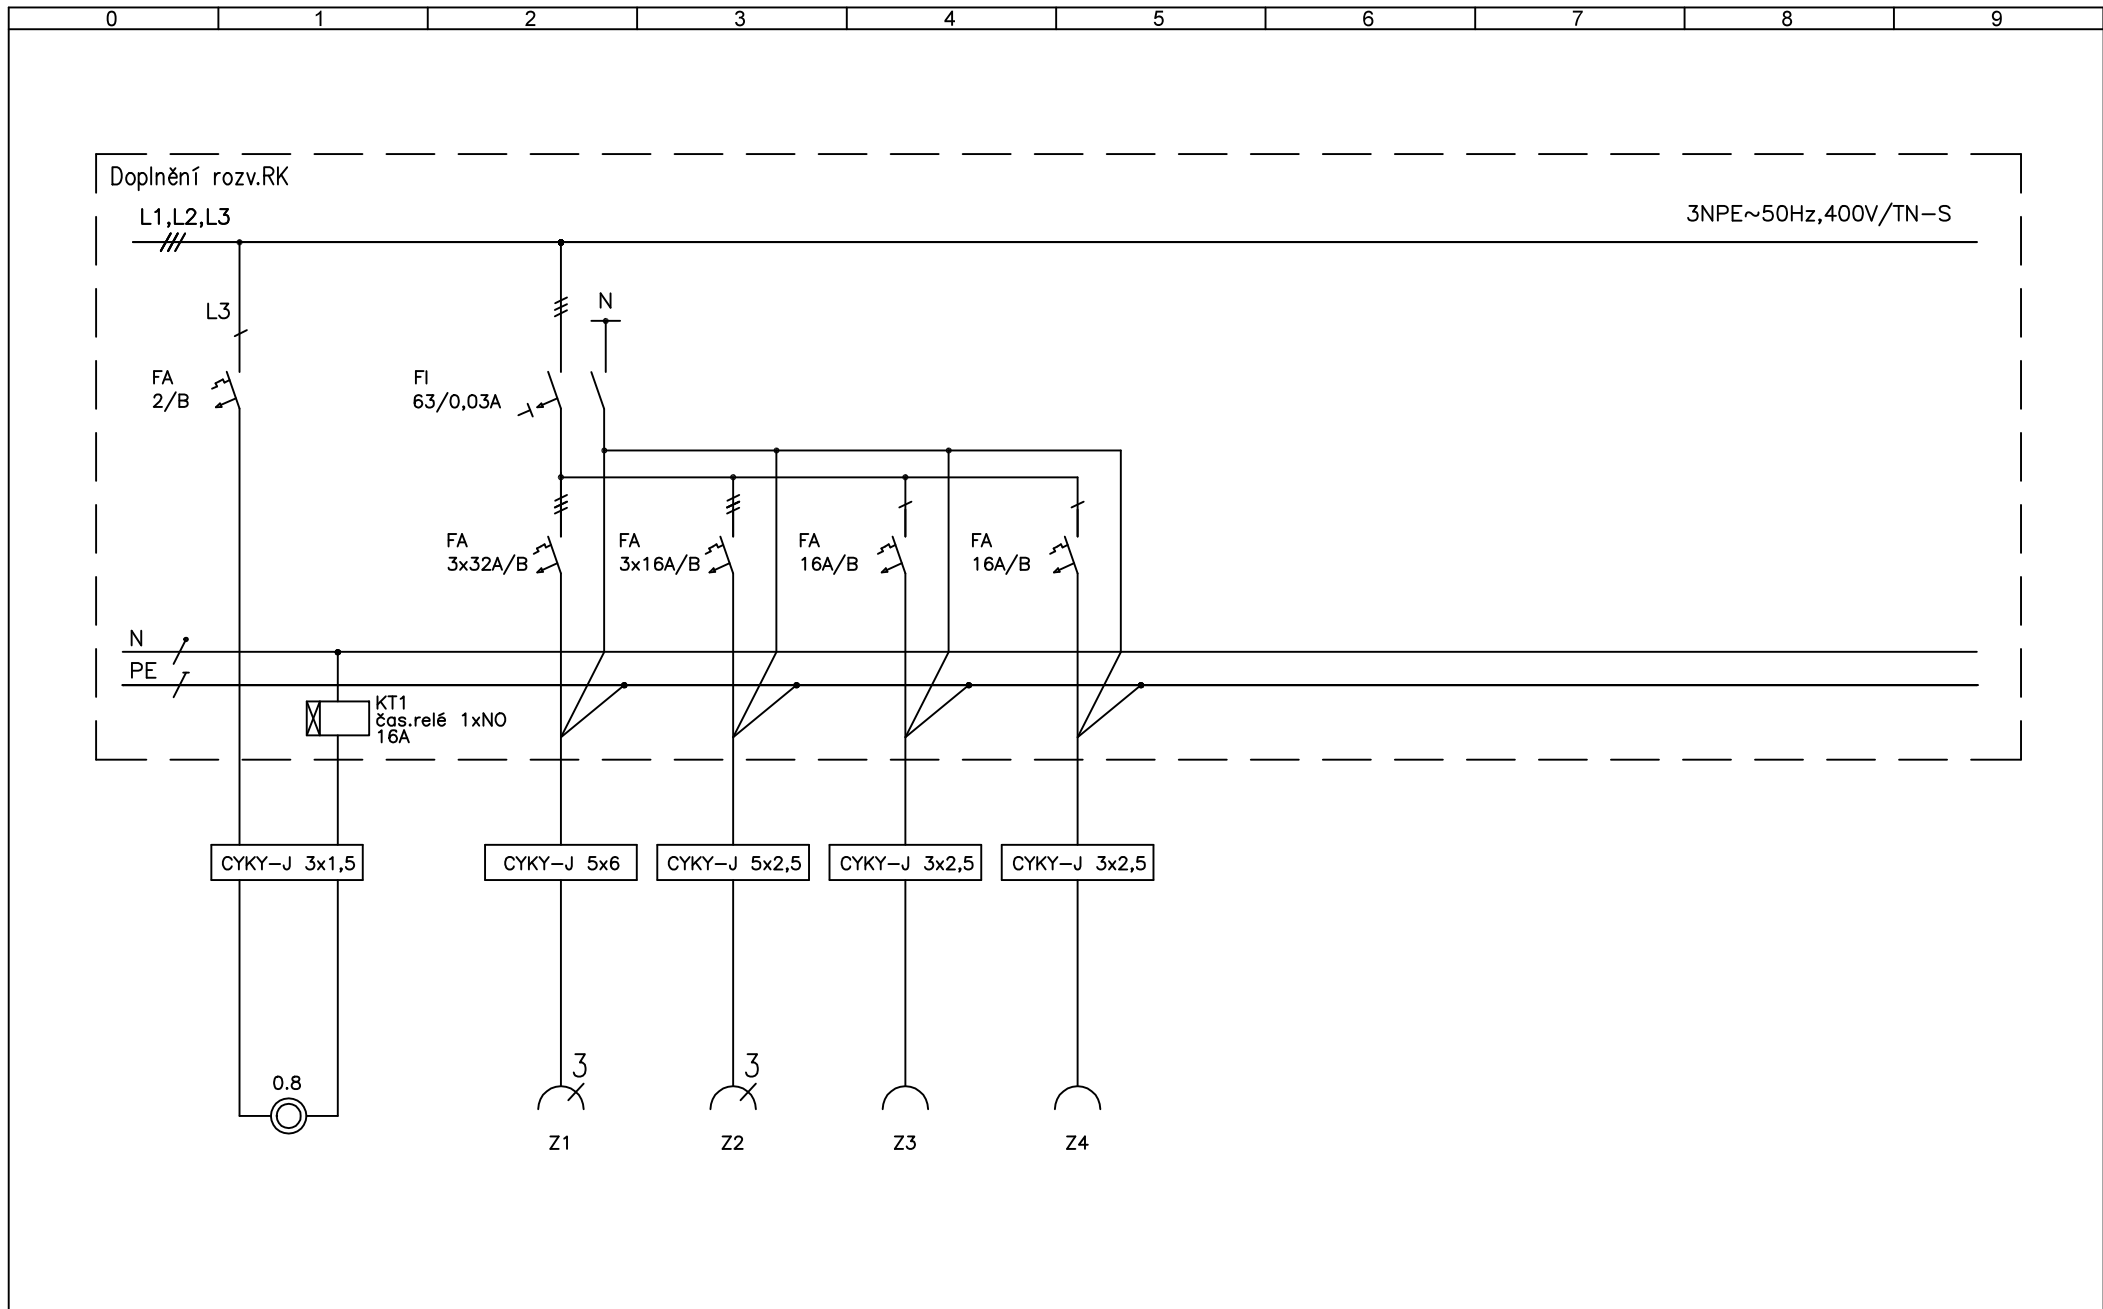

Zodpovědný projektant: Ing. Jan Němejce	Ing. Jan Němejce Roudná 17 Soběslav 392 01 IČO: 05087431 Tel.: 730 513 099	Akce: REKONSTRUKCE ELEKTROINSTALACE A OSVĚTLENÍ MŠ VINIČNÁ 1/440, POBOČKA TROJICKÁ 18/397	Název výkresu: Doplnění rozv.RK	Zakázka č.:		Datum:	01/2024
				Stupeň projektu:	DPS	Číslo výkresu.:	D.1.4.7.b.06
Vypracoval: Ing. Jan Němejce				Formát výkresu	A4	List:	3
				Měřítko:		Listů celkem:	3