


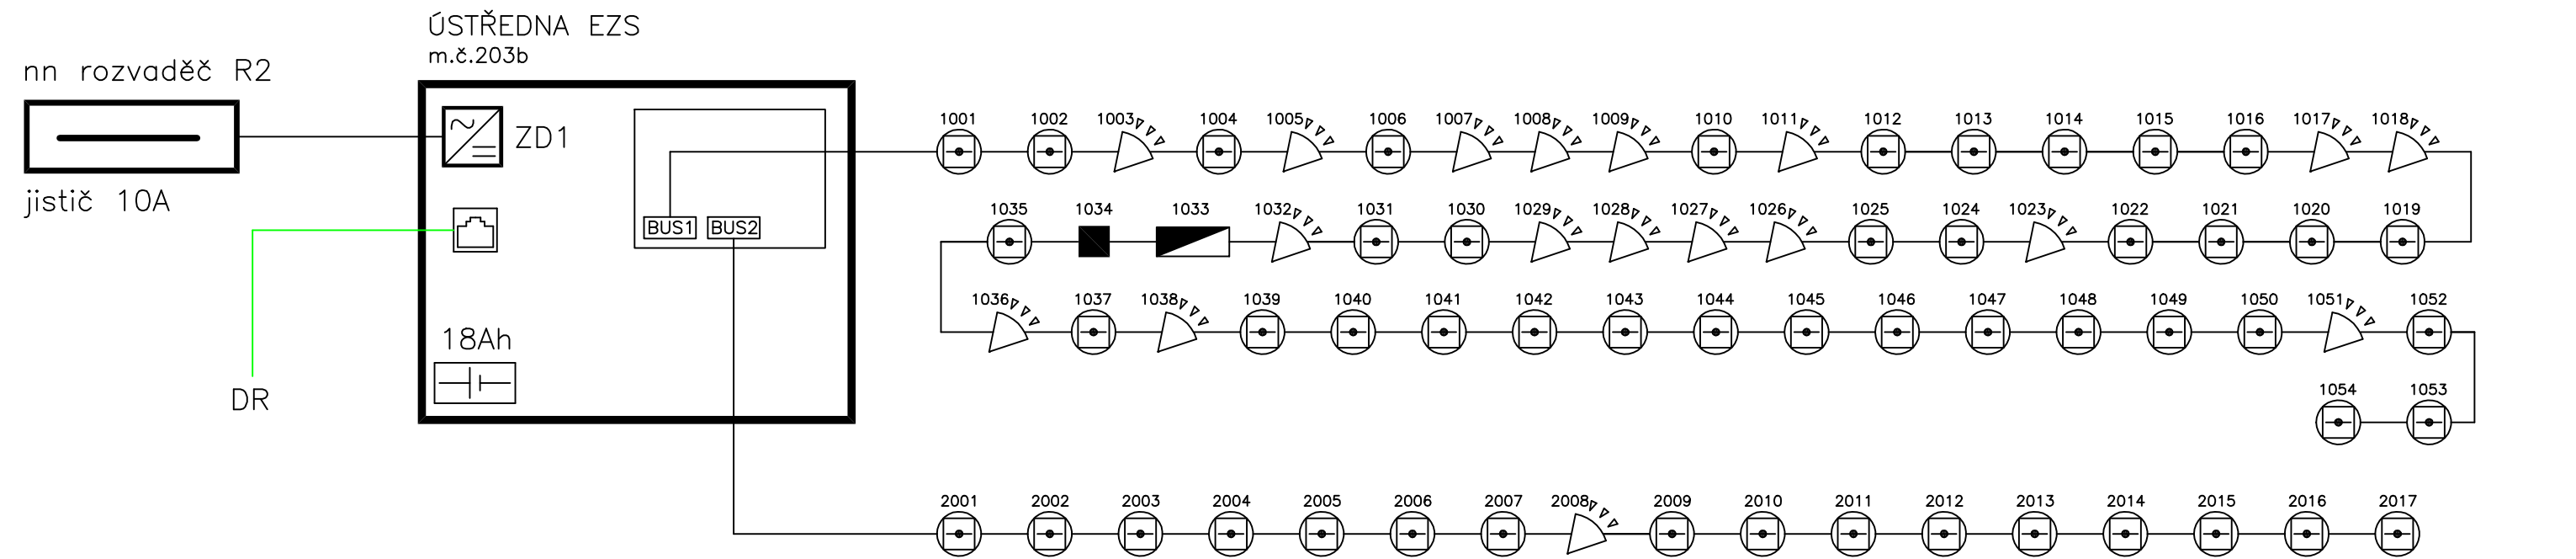

LEGENDA

-  PIR ČIDLO K PTZS
-  KLÁVESNICE K PTZS
-  KOUŘOVÉ ČIDLO (NAPOJENÍ NA PTZS)
-  MAGNETICKÝ KONTAKT
-  ZDROJ PRO PZTS
-  BATERIE, 18Ah

						PLÁN PLUS, s.r.o. HORŇÁTECKÁ 19, 182 00 PRAHA 8 Tel. a fax: 283841569 E-mail: plan.plus@volny.cz			
ZMĚNA:		DATUM:	PČ:	PODPIS:					
OBJEDNATEL:		ÚMČ PRAHA 2, NÁMĚSTÍ MÍRU 600/20, PRAHA 2				STAVBA: REKONSTRUKCE ELEKTROINSTALACE A OSVĚTLENÍ MŠ VINICNÁ 1/440, POBOČKA TROJICKÁ 18/397			
INVESTOR:		MČ PRAHA 2, NÁMĚSTÍ MÍRU 600/20, PRAHA 2							
MÍSTO STAVBY:		TROJICKÁ 397/18, PRAHA 2				STAVEBNÍ OBJEKT:		S0 01 - MŠ TROJICKÁ	
VEDOUČÍ:		BC. LUCIE CHMELOVÁ, MBA				NÁZEV VÝKRESU: SCHÉMA PZTS			
ODP.PROJEKTANT:		ING. JAN NĚMEJC							
VYPRACOVAL:		ING. JAN NĚMEJC							
KONTROLOVAL:		BC. LUCIE CHMELOVÁ, MBA				STUPEŇ PROJEKTU:		DPS	ČÍSLO ZAKÁZKY: 2335
ČÁST PROJEKTU: D.1.4.7. ELEKTRO		DATUM: I.Q 2024	FORMÁT: A3	MĚŘÍTKO:		ČÍSLO VÝKRESU: 2335 D.1.4.7.b. 11		REVIZE: R0	PARÉ: