


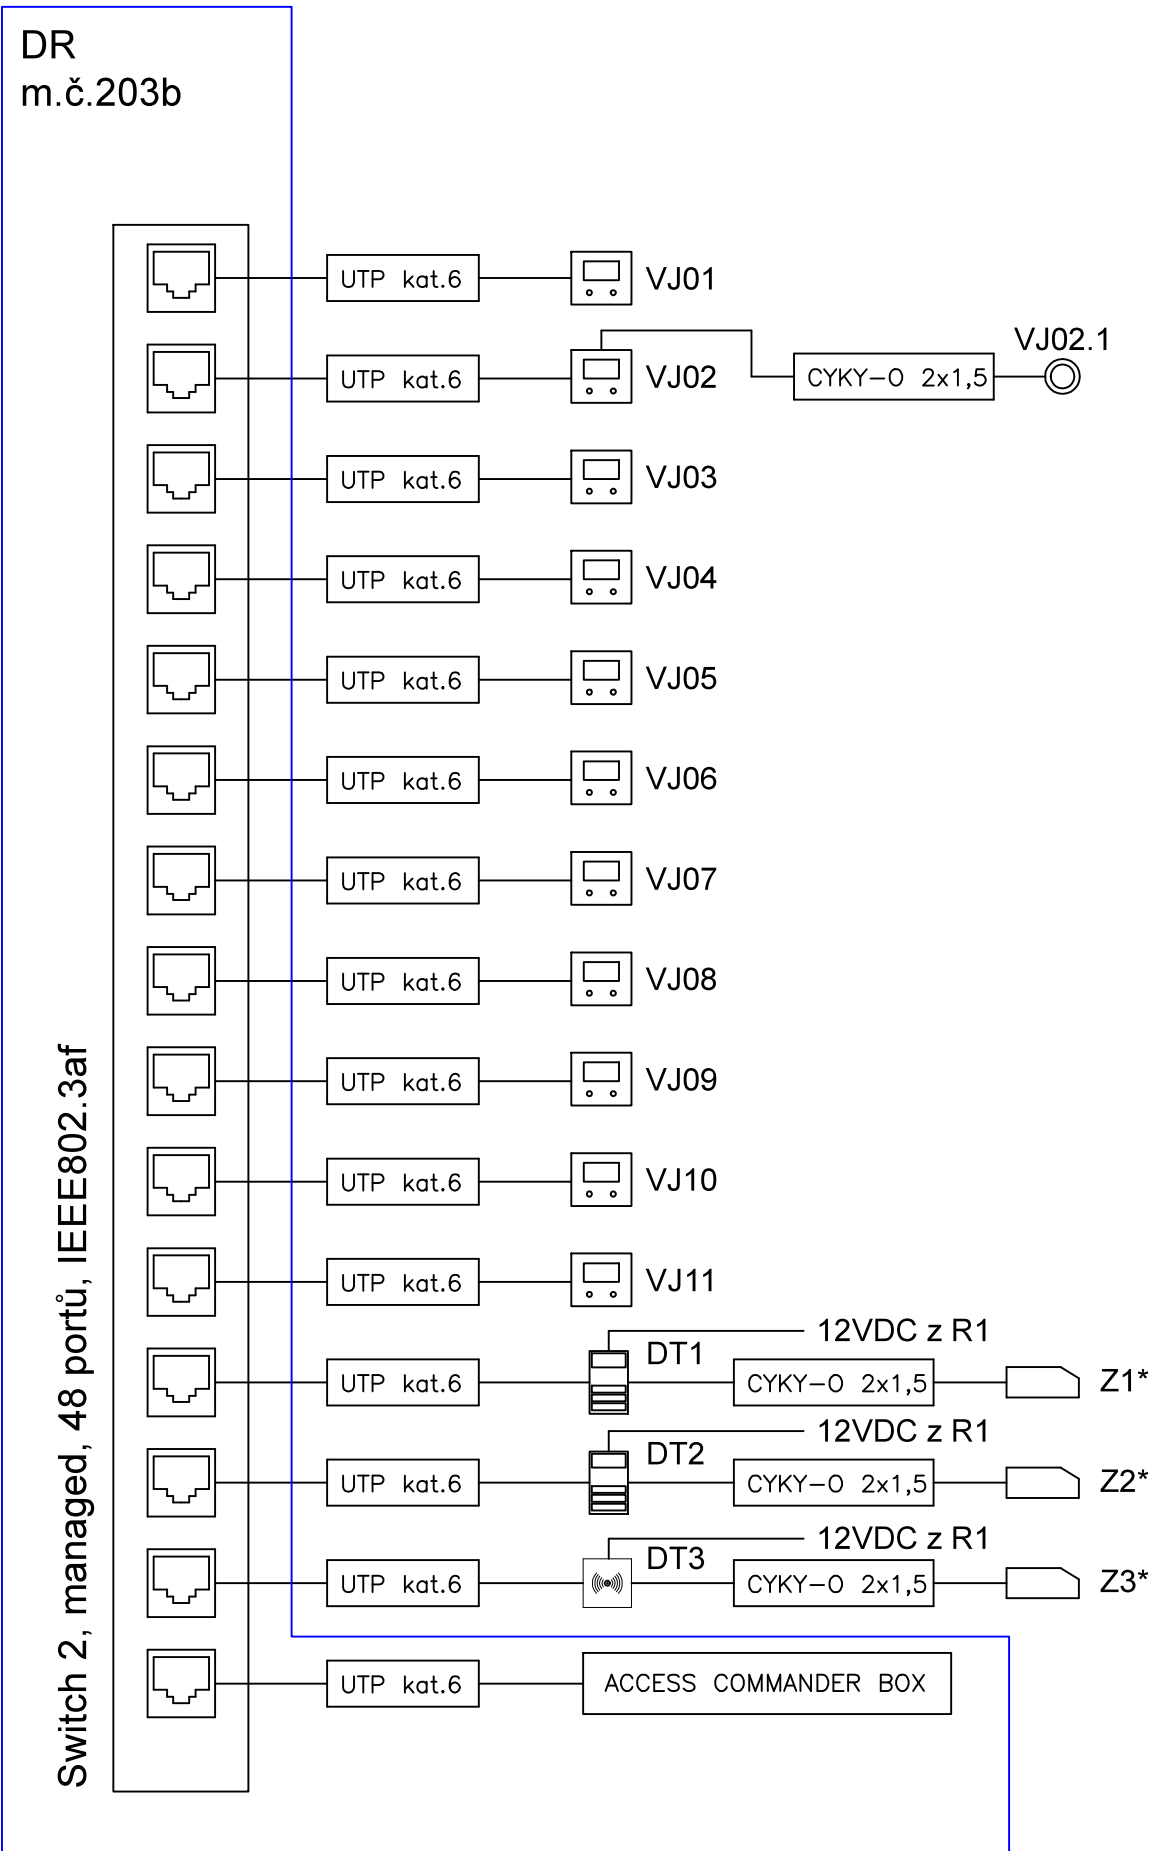

* Z1-Z3 - Nízkoodběrový dveřní otvírač 12VDC

						PLÁN PLUS, s.r.o. HORNÁTECKÁ 19, 182 00 PRAHA 8 Tel. a fax: 283841569 E-mail: plan.plus@volny.cz			
ZMĚNA:		DATUM:	PČ:	PODPIS:					
OBJEDNATEL:	ÚMČ PRAHA 2, NÁMĚSTÍ MÍRU 600/20, PRAHA 2					STAVBA:			
INVESTOR:	MČ PRAHA 2, NÁMĚSTÍ MÍRU 600/20, PRAHA 2					REKONSTRUKCE ELEKTROINSTALACE A OSVĚTLENÍ MŠ VINIČNÁ 1/440, POBOČKA TROJICKÁ 18/397			
MÍSTO STAVBY:	TROJICKÁ 397/18, PRAHA 2					STAVEBNÍ OBJEKT: S0 01 - MŠ TROJICKÁ			
VEDOUCÍ:	BC. LUCIE CHMELOVÁ, MBA				NÁZEV VÝKRESU: SCHÉMA EKV				
ODP.PROJEKTANT:	ING. JAN NĚMEJC								
VYPRACOVAL:	ING. JAN NĚMEJC								
KONTROLOVAL:	BC. LUCIE CHMELOVÁ, MBA				STUPEŇ PROJEKTU: DPS		ČÍSLO ZAKÁZKY: 2335		
ČÁST PROJEKTU: D.1.4.7. ELEKTRO	DATUM: I.Q 2024	FORMÁT: A3		MĚŘÍTKO:		ČÍSLO VÝKRESU: 2335 D.1.4.7.b. 12		REVIZE: R0	PARÉ: