


SLB rozvaděč – rack 42U, 19”, hl.600, m.č.203b

DR

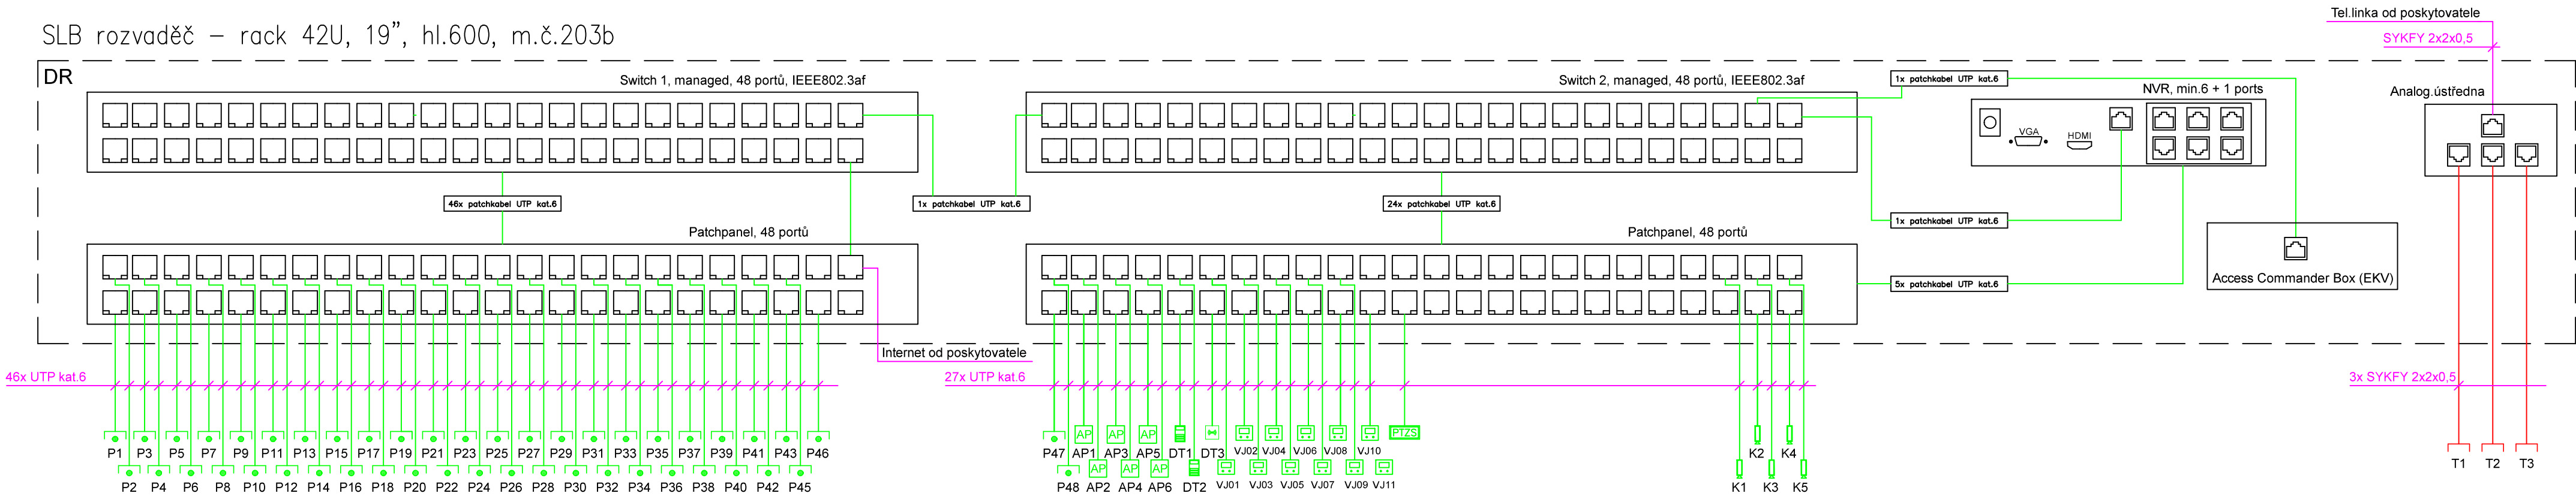

				PLÁN PLUS , s.r.o.				
				HORŇÁTECKÁ 19, 182 00 PRAHA 8				
ZMĚNA:		DATUM:	PČ:	PODPIS:	Tel. a fax: 283841569		E-mail: plan.plus@volny.cz	
OBJEDNATEL:	ÚMČ PRAHA 2, NÁMĚSTÍ MÍRU 600/20, PRAHA 2				STAVBA:			
INVESTOR:	MČ PRAHA 2, NÁMĚSTÍ MÍRU 600/20, PRAHA 2				REKONSTRUKCE ELEKTROINSTALACE A OSVĚTLENÍ MŠ VINIČNÁ 1/440, POBOČKA TROJICKÁ 18/397			
MÍSTO STAVBY:	TROJICKÁ 397/18, PRAHA 2				STAVEBNÍ OBJEKT: S0 01 - MŠ TROJICKÁ			
VEDOUČÍ:	BC. LUCIE CHMELOVÁ, MBA				DATOVÝ RACK			
ODP.PROJEKTANT:	ING. JAN NĚMEJC							
VYPRACOVAL:	ING. JAN NĚMEJC							
KONTROLOVAL:	BC. LUCIE CHMELOVÁ, MBA				STUPEŇ PROJEKTU:		DPS	ČÍSLO ZAKÁZKY: 2335
ČÁST PROJEKTU:	DATUM:	FORMÁT:	MĚŘÍTKO:		ČÍSLO VÝKRESU:		REVIZE:	PARÉ:
D.1.4.7. ELEKTRO	I.Q 2024	A2			2335 D.1.4.7.b. 13		R0	