ŘEZ A - A´ 1:50

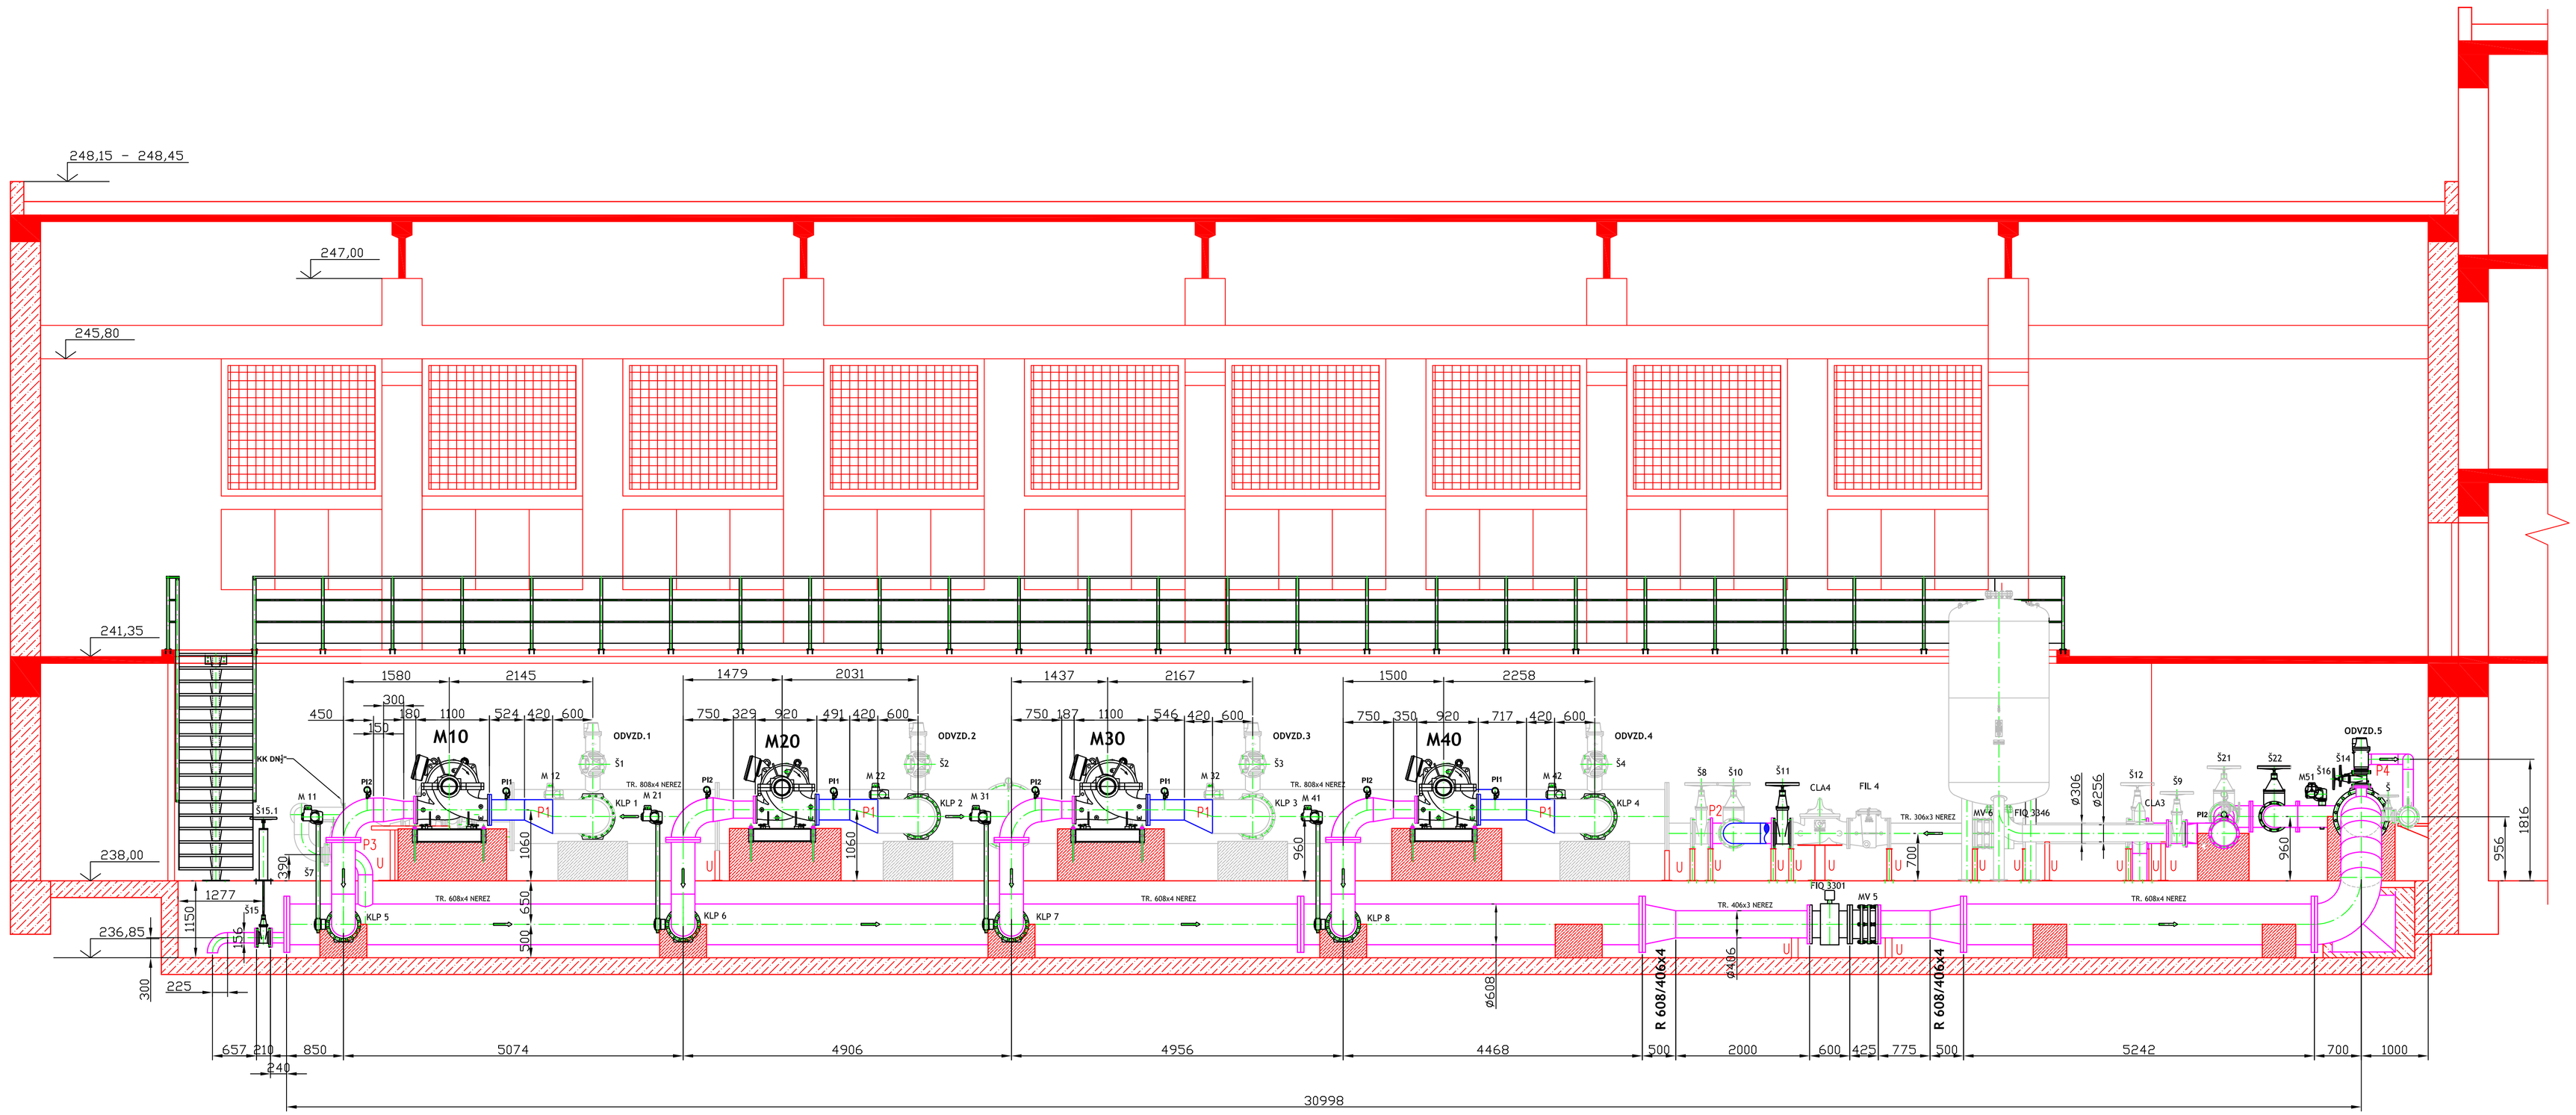

SOUPIS STROJŮ A ZAŘÍZENÍ					
KÓD CZ-CC:					
Výměna čerpadel na ČS Dolany – STROJNÍ ČÁST					
POLOŽKA	Kód KKS		POPIS, TECHNICKÉ PARAMETRY, CHARAKTERISTIKA	TYPOVÉ OZNAČENÍ VÝROBCE	MĚRNÁ JEDNOTKA	POČET JEDNOTEK
M20,40		M	Odstředivé horizontální spirální čerpadlo H=65m.v.sl.,Q=316,66l/s	–	ks	2
M10,30		M	Odstředivé horizontální spirální čerpadlo H=92 m.v.sl.,Q=254,72l/s	–	ks	2
CLA1		CLA	Regulační ventil DN200 PN16, typ NG1E-49-13CS/KCOSX,	–	ks	1
CLA2		CLA	Regulační ventil DN300 PN16, typ NG1E-81-01/KCGOS,	–	ks	1
CLA3		CLA	Pojistný ventil DN200 PN16,typ NG1E-50-37/KCG10S	–	ks	1
CLA4		CLA	Regulační ventil DN300 PN16, typ NG1E-90-01/KCOS	–	ks	1
FIL1,3		FIL	Přírubový filtr s vrchním čištěním DN200 PN16	–	ks	2
FIL2,4		FIL	Přírubový filtr s vrchním čištěním DN300 PN16	–	ks	2
TN		TN	Tlaková nádoba ,V=500Ll,PN16,s vakem	–	ks	1
KLP1-4		KLP	Uzavírací klapka DN500 PN10 ovládání servopohonem	–	ks	4
KLP9		KLP	Uzavírací klapka DN600 PN16 ovládání servopohonem	–	ks	1
KLP 5-8		KPL	Uzavírací klapka DN350 PN16 ovládání servopohonem	–	ks	4
ZKLP 1-4		ZKLP	Zpětná přírubová klapka DN350 PN16	–	ks	4
MV 1-4		MV	Montážní vložka DN350 PN16	–	ks	4
MV 5		MV	Montážní vložka DN400 PN16	–	ks	1
MV6,7		MV	Montážní vložka DN300 PN16	–	ks	2
MV8		MV	Montážní vložka DN250 PN16	–	ks	1
MV9		MV	Montážní vložka DN 600 PN16	–	ks	1
Š1-5,7		Š	Šoupátko DN200 PN16,ovládání ručním kolem	–	ks	6
Š14		Š	Šoupátko DN100 PN16,ovládání ručním kolem	–	ks	1
Š6,15, 16		Š	Šoupátko DN150 PN16,ovládání ručním kolem	–	ks	3
Š8,21, 10-13		Š	Šoupátko DN300 PN16,ovládání ručním kolem	–	ks	5
Š9,22		Š	Šoupátko DN250 PN16,ovládání ručním kolem	–	KS	2
ODVZ.1 -4		ODVZ.	Odvzduš./zavzduš. ventil DN200 PN10	–	ks	4
KK		KK	Kulový ventil DN1/2",typ 300F,s vnitř. závity,ovládání pákou	–	ks	5
FIQ 3345		FIQ	Stávající vodoměr DN200 PN16	–	ks	1
FIQ 3301		FIQ	Indukční průtokoměr DN400 PN16 v odděleném provedení	–	ks	1
FIQ 3346		FIQ	Indukční průtokoměr DN300 PN16 v odděleném provedení	–	ks	1
PI 1		PI	Kulový ventil DN15 + manometrová přechodka M20/G1" + manometr se spod připojením M20 0-1 Mpa	–	ks	4
PI 2		PI	Kulový ventil DN15 + manometrová přechodka M20/G1" + manometr se spod připojením M20 0-1,6 Mpa	–	ks	5
ODVZ.5		ODVZ.	Odvzduš./zavzduš. ventil DN150 PN16	–	ks	1
Š15,1			Dálkové ruční ovládání pro šoupátko	–	ks	1

+0,000 = 241,35 = PODLAHA OCHOZU STROJOVNY

Investor: Vodárny Kladno - Mělník a.s.	E-Q-T OLOMOUC s.r.o. Lesní 1 779 00 OLOMOUC
Číslo zakázky: 1500/2014	
Schválil: Podpis:	

LEGENDA POPISU :

ODVZD. - ODVZUŠNĚNÍ
CLA - CLA-VAL VENTIL
ZKLP - ZPĚTNÁ KLAPKA PŘÍRUBOVÁ
ZKLM - ZPĚTNÁ KLAPKA MEZI PŘÍRUBOVÁ
Š - ŠOUPÁTKO
MV - MONTÁŽNÍ VLOŽKA
KK - KULOVÝ KOHOUT
FIL - FILTR CLA-VAL

LEGENDA ČAR :

SÁNÍ ČERPADEL
VÝTLAK ČERPADEL SMĚR KOŽOVÁ HORA
STAVBA

LEGENDA POPISU

U - UMÍSTNĚNÍ PODPĚR
P - PŘIPOJOVACÍ MÍSTO

PŘIPOJOVACÍ MÍSTO 1 - POTRUBÍ DN500, PN10
PŘIPOJOVACÍ MÍSTO 2 - PŘÍRUBA DN300, PN16
PŘIPOJOVACÍ MÍSTO 3 - PŘÍRUBA DN200, PN16
PŘIPOJOVACÍ MÍSTO 4 - PŘÍRUBA DN700, PN16

Index	Datum	Změna		Podpis
Dodavatel: EQT Olomouc S.R.O.		Vypracoval:	Holasek Václav	
		Kontroloval:	Mgr. Petr Šábek	
		Schválil:	Mgr. Petr Šábek	
		Soubor:	Řez A-A´_strojní část .dwg	
		Datum: 01/2014	Č. zakázky 1500/2014	Kopie

Kreslí : E-Q-T Olomouc s.r.o. Lesní 1246/1 ,Olomouc, PSČ 779 00

Název zakázky :
Výměna čerpadel ČS Dolany

Název výkresu :
Řez A-A´_strojní část

Měřítko	Č.výkresu/revize	Formát výkresu
M 1:50	1500/2014-3-5	A1+/10xA4

Soubor : projekt soubor ČS Dolany