

[illegible]

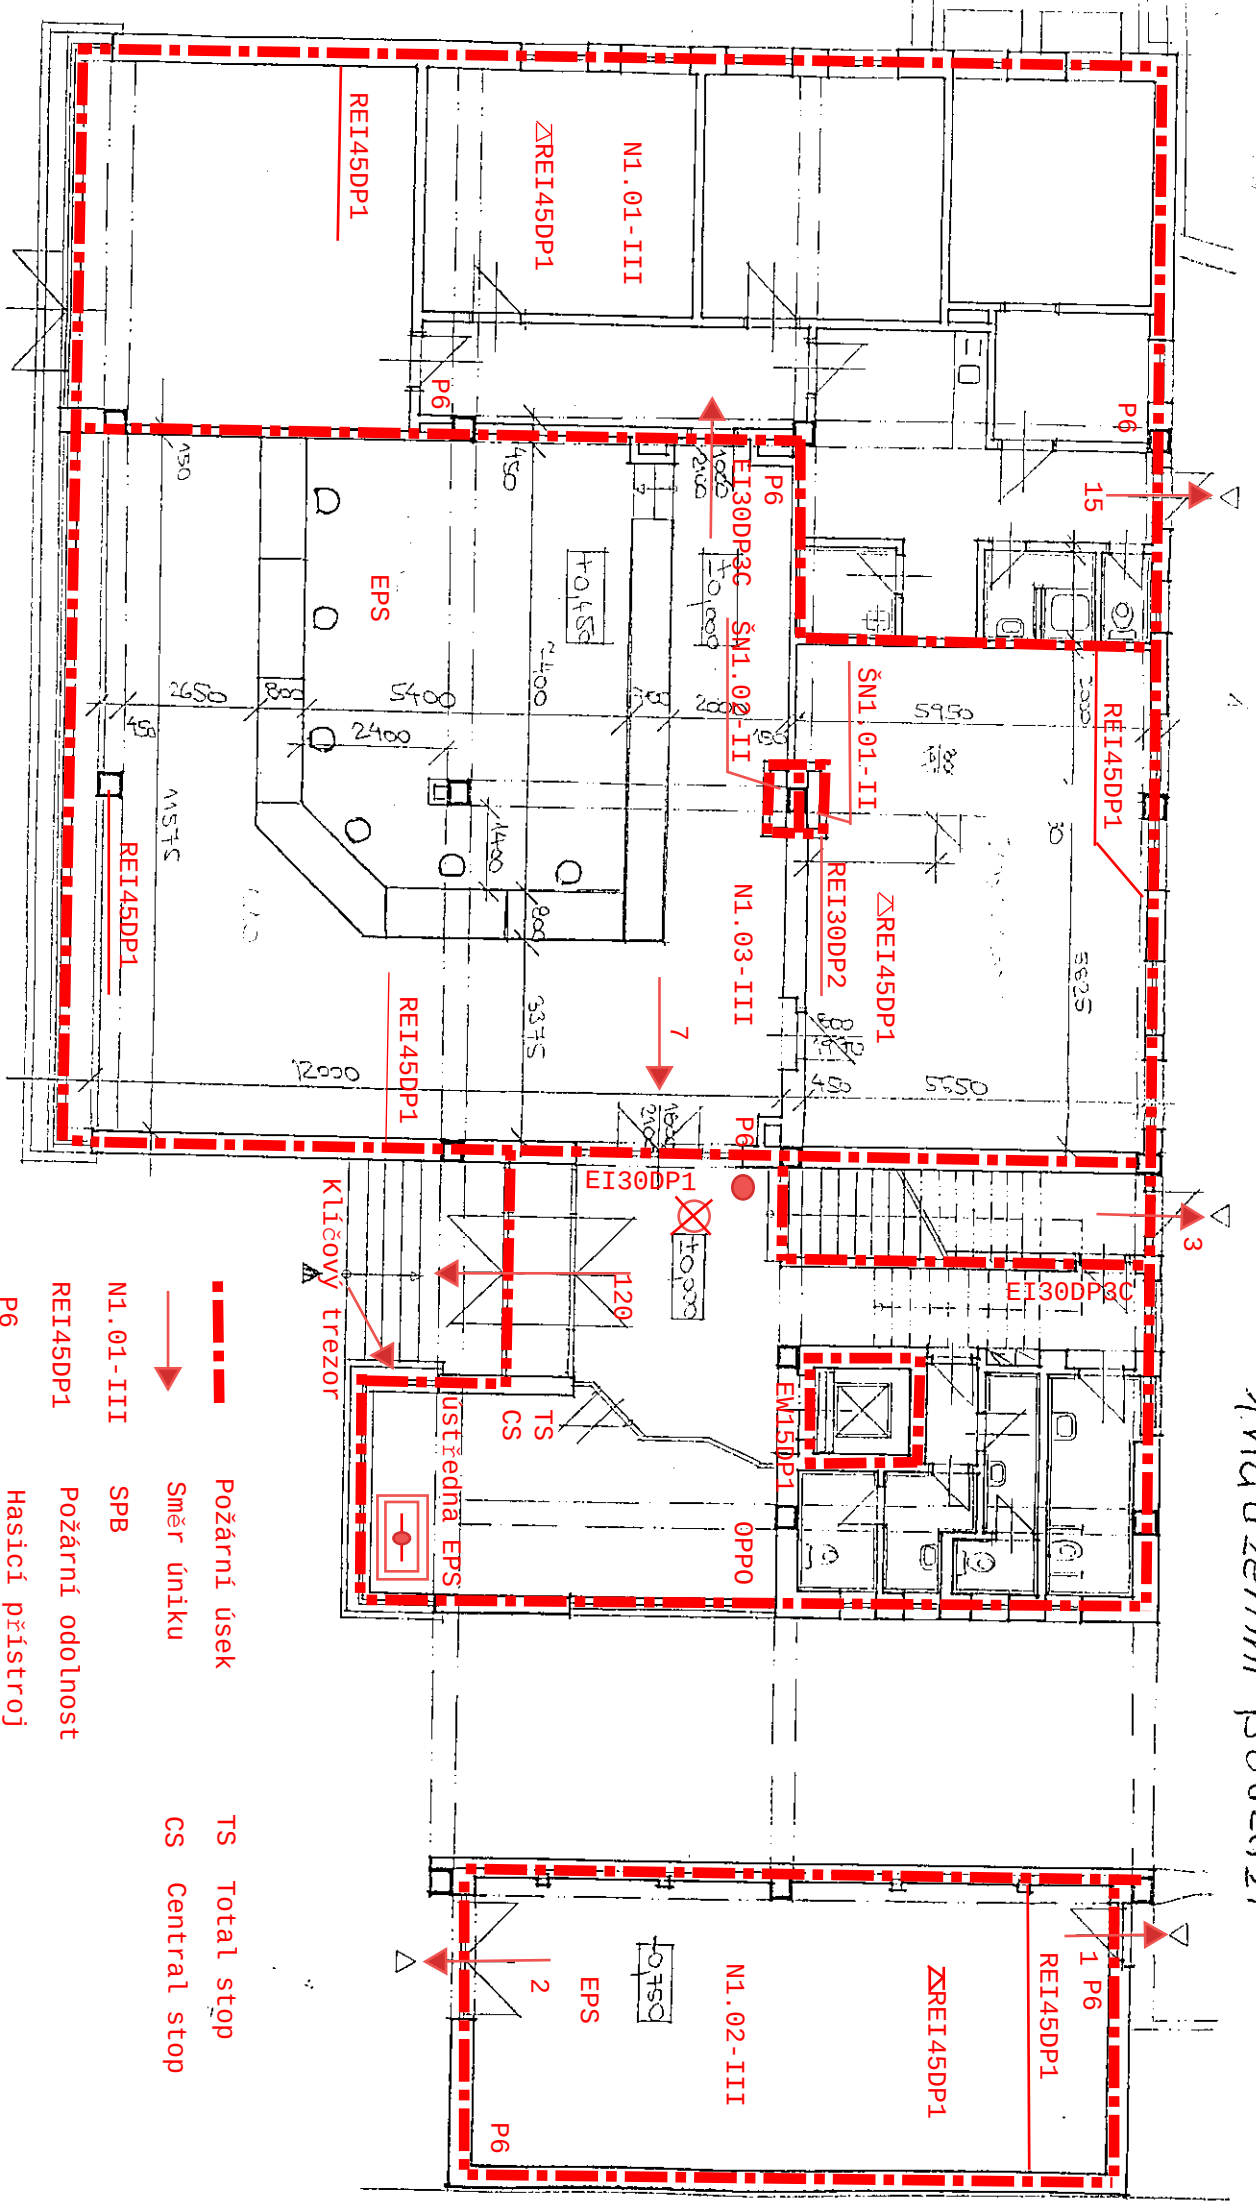


- Požární úsek
- Směr úniku
- N1.01-III SPB
- REI45DP1 Požární odolnost
- P6 Hasící přístroj
- ⊗ Nouzové osvětlení
- Čidlo EPS
- Tlačítko EPS
- TS Total stop
- CS Central stop


[illegible]

P6 Hasičův přístroj

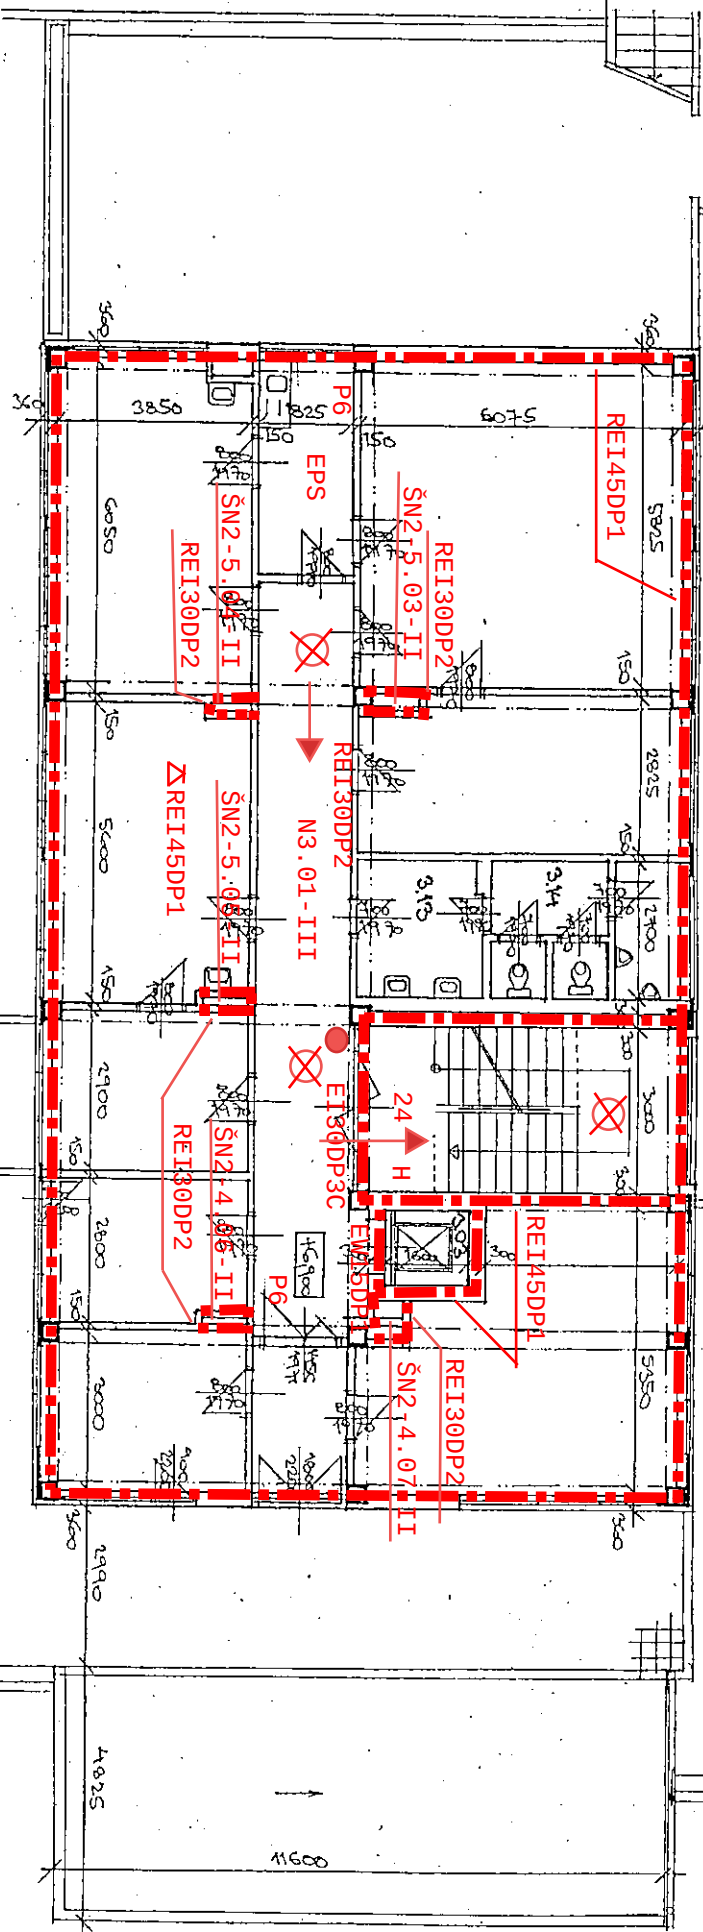

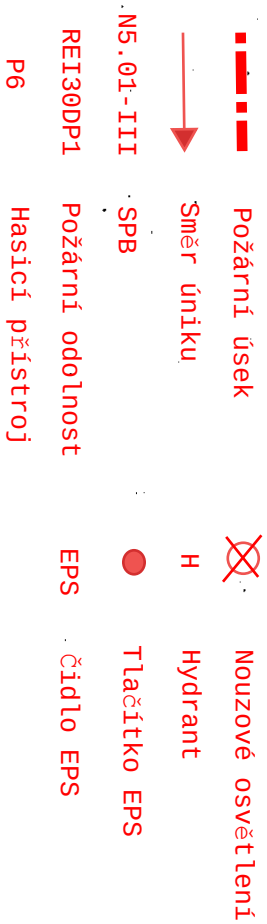[illegible]

5. nadzemní podlaží

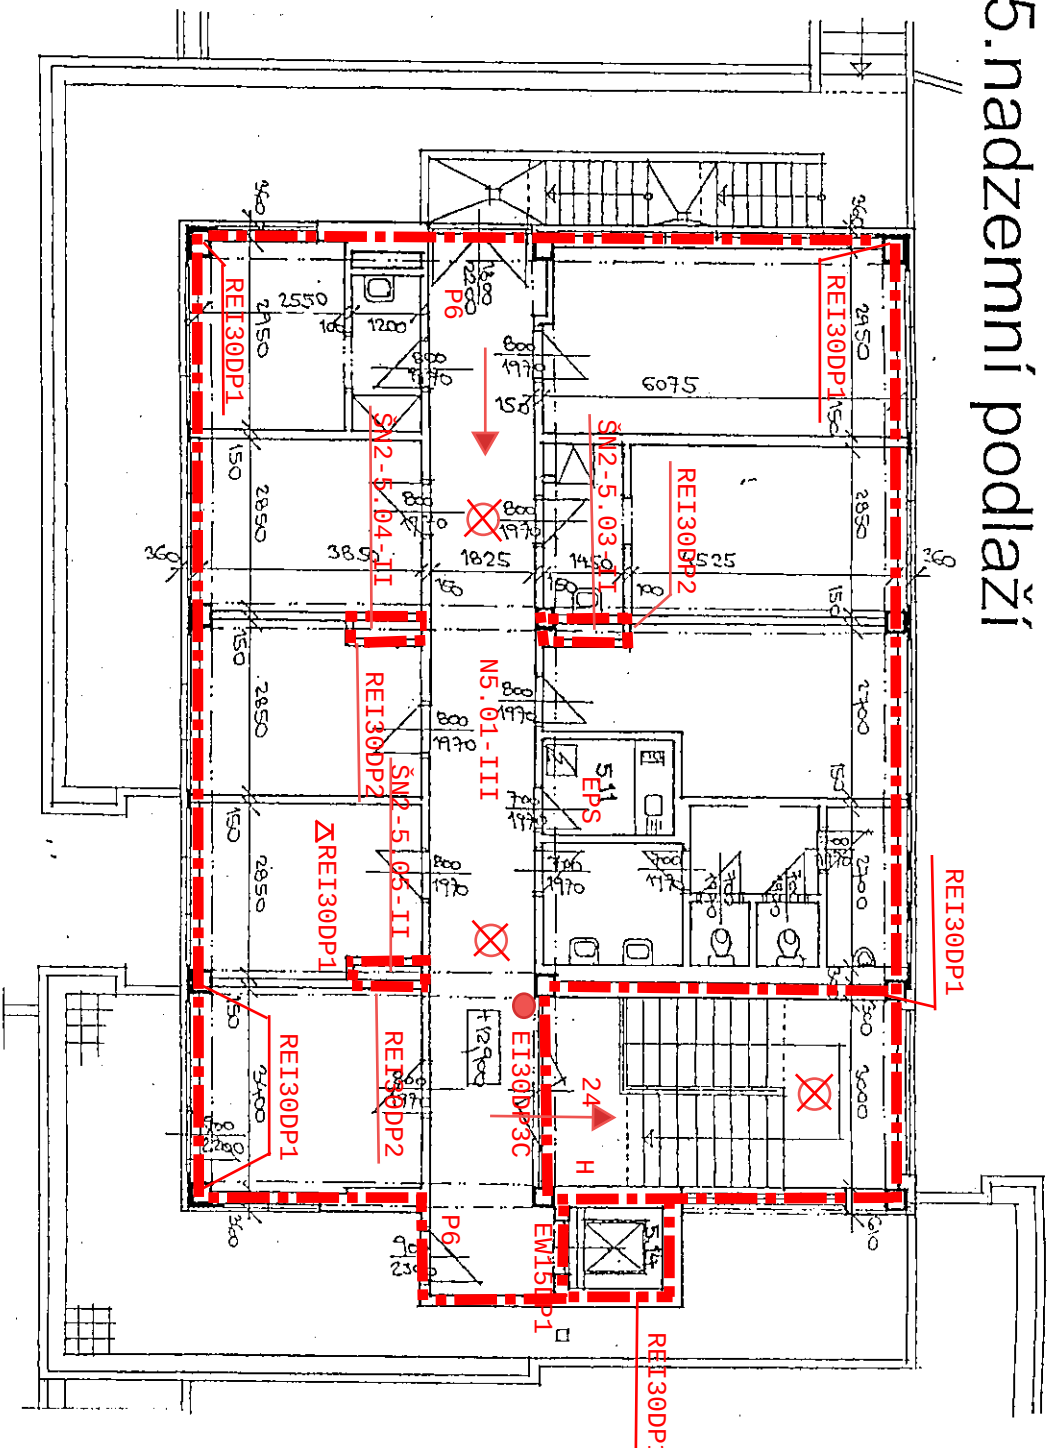

- - -	Požární úsek	X	Nouzové osvětlení
→	Směr úniku	H	Hydrant
N5.01-III	SPB	●	Tlačítko EPS
REI30DP1	Požární odolnost	EPS	Čidlo EPS
P6	Hasicí přístroj		