
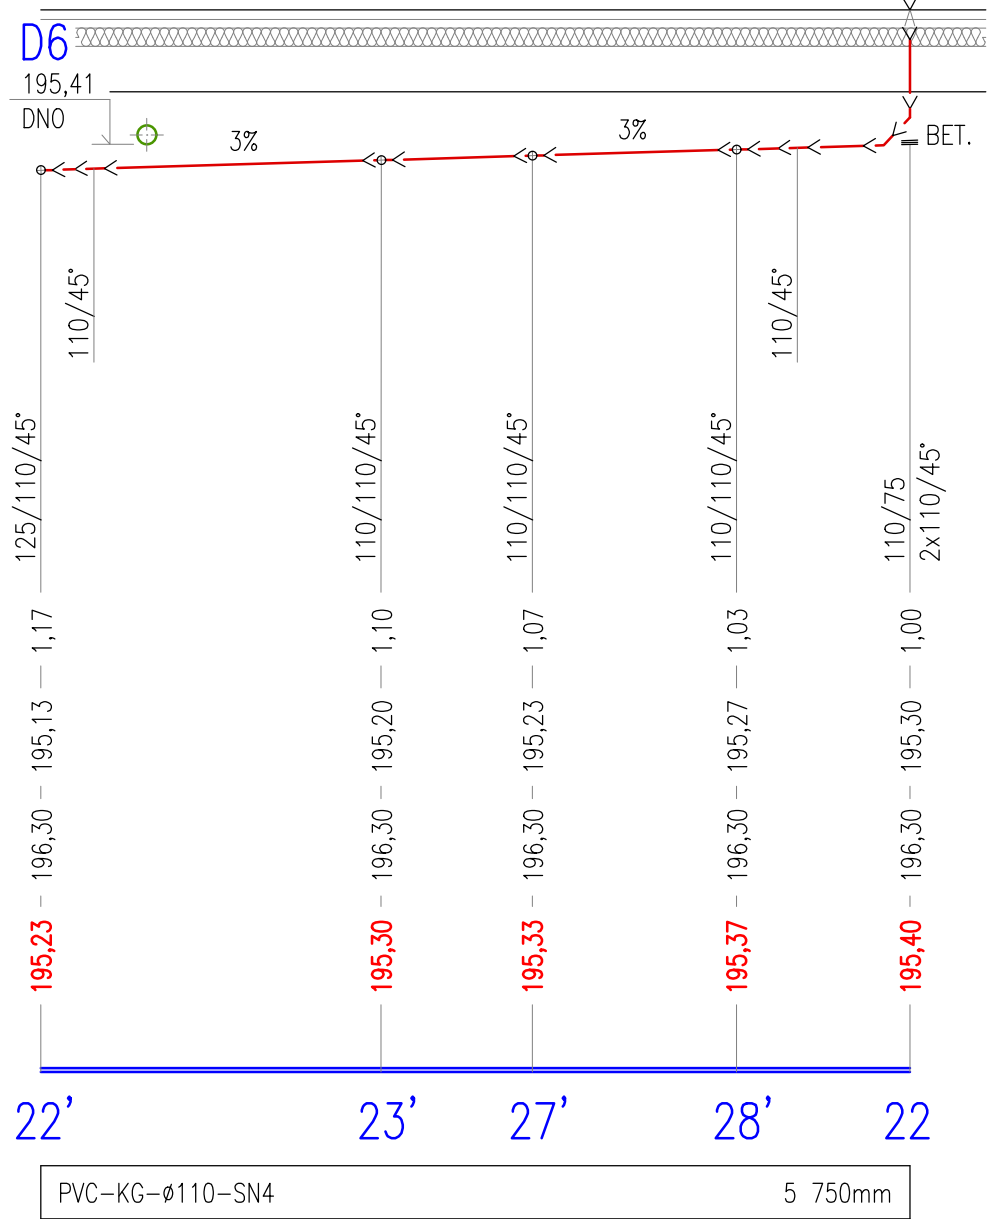
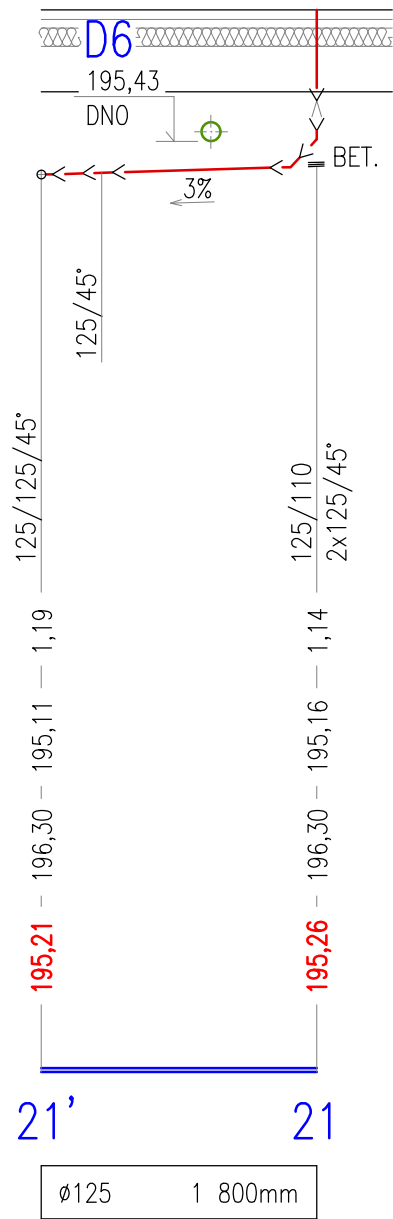
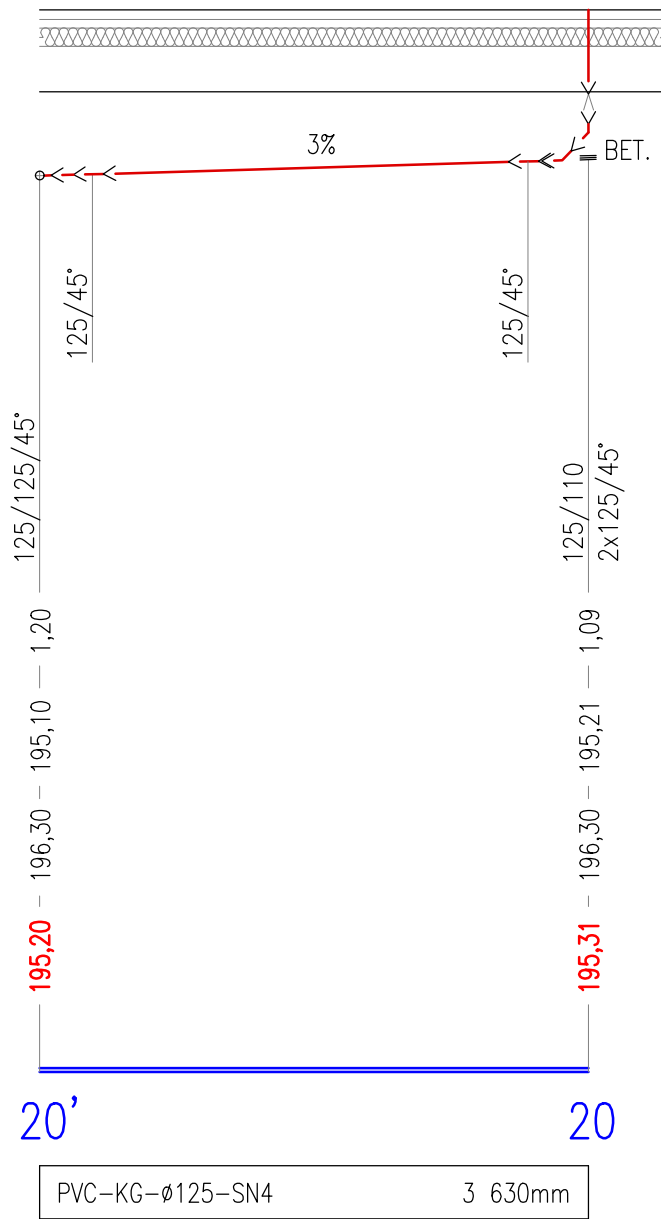


PODÉLNÝ PROFIL SVODNÉHO POTRUBÍ č.19'-33':

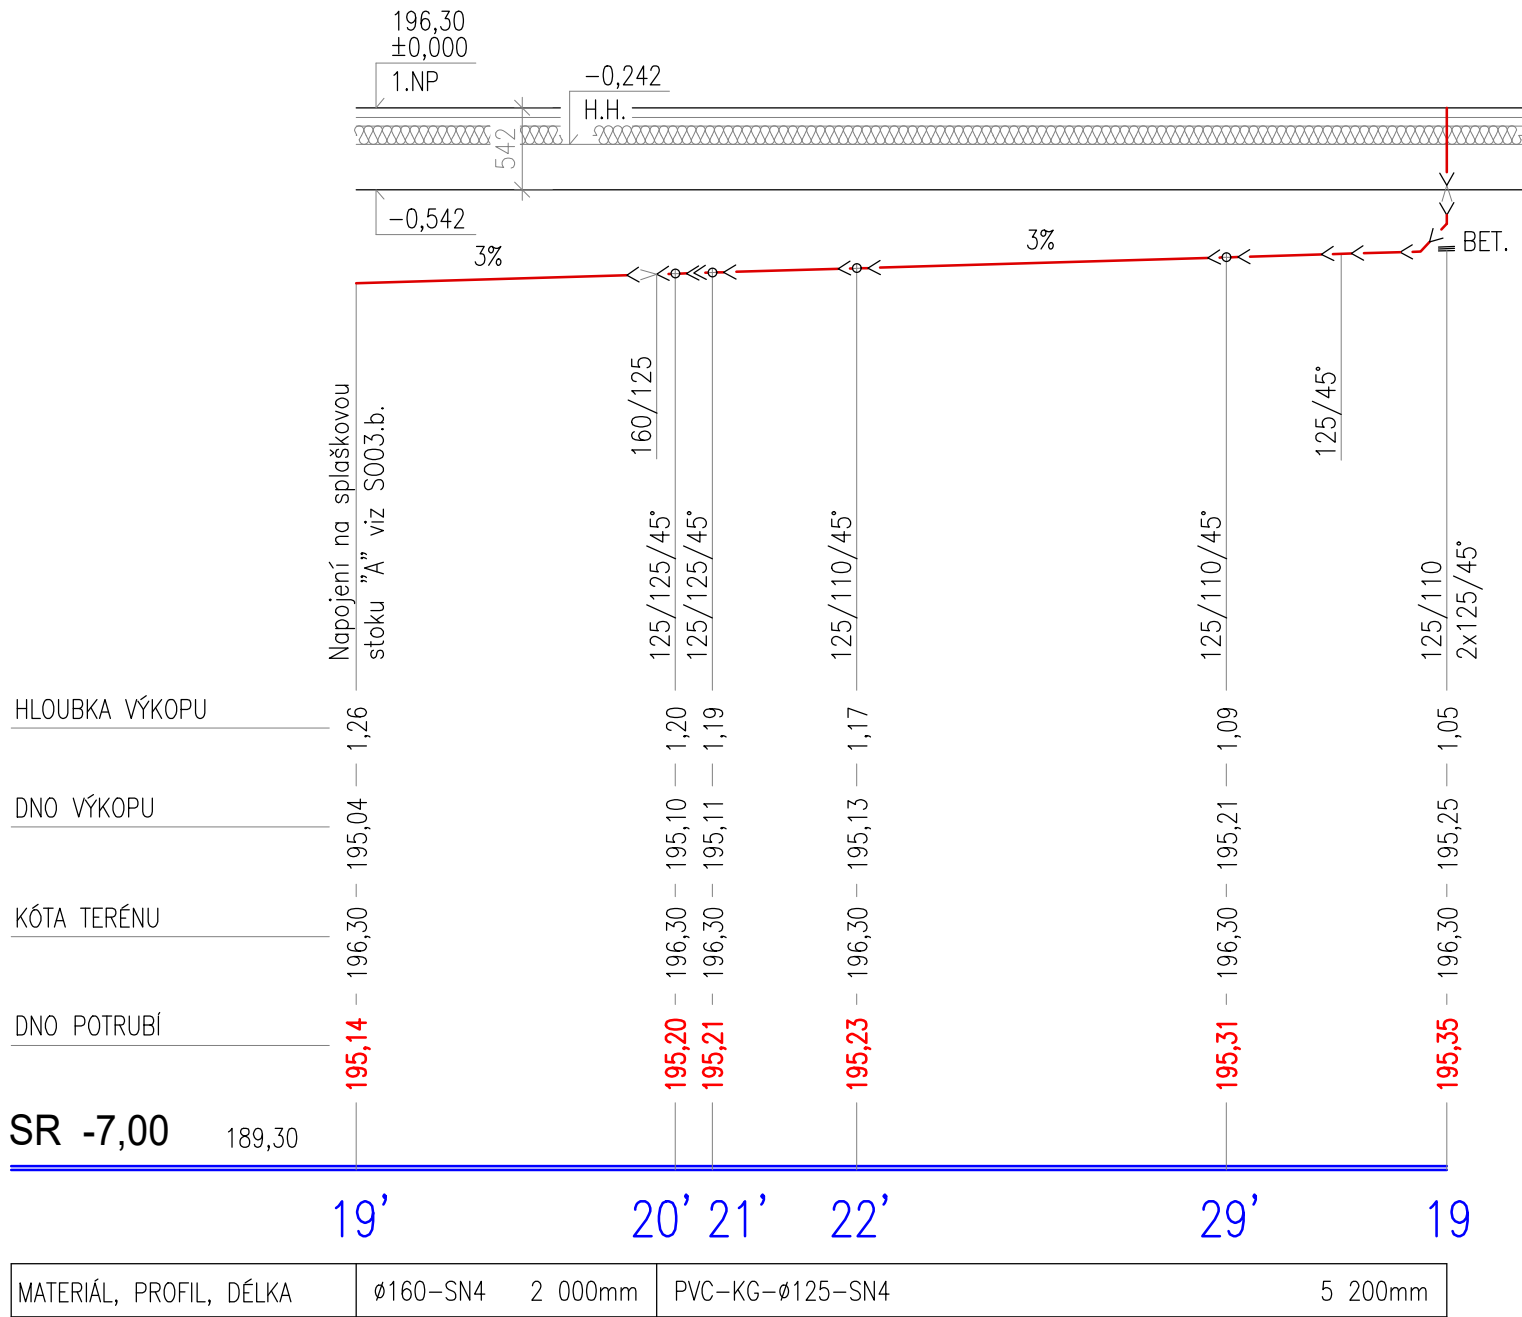

LEGENDA POTRUBÍ:

- | | |
|--------|---|
| | NOVÉ ČÁSTI SPLAŠKOVÉ KANALIZACE |
| | – POTRUBÍ PVC–KG–SN4 |
| | NOVÉ ČÁSTI DEŠŤOVÉ KANALIZACE |
| | – POTRUBÍ PVC–KG–SN4 |
| D1–D11 | OZNAČENÍ ODPADNÍCH POTRUBÍ DEŠŤOVÉ KANALIZACE |
| 1–34 | OZNAČENÍ ODPADNÍCH POTRUBÍ SPLAŠKOVÉ KANALIZACE |

POZNÁMKA:

VÝŠKOVÉ KÓTY POTRUBÍ ZNAČÍ ULOŽENÍ DNA SVODNÉHO POTRUBÍ POD
PODLAHOU MÍSTNOSTI.

SVODNÁ POTRUBÍ KANALIZACE BUDOU VE VÝKOPU ULOŽENA NA PEČLIVĚ
PŘIPRAVENÁ DLA VÝKOPŮ – UPRAVENÁ DO POŽADOVANÉHO PROFILU A
SPÁDŮ. NA TAKTO PŘIPRAVENÁ DLA BUDOU PROVEDENA ŠTERKOPÍSKOVÁ
LOŽE tl. 100mm. POKLÁDKA POTRUBÍ BUDE PROVEDENA DLE
MONTÁŽNÍHO NÁVODU VÝROBCE. ROVNĚŽ OBSYP POTRUBÍ A CELKOVÝ
ZÁSYP tl. 300mm SE ZJUTNĚNÍM BUDE PROVEDEN DLE POKYŇŮ
VÝROBCE.

VŠECHNY VÝŠKOVÉ KÓTY JSOU VZTAŽENY K 1.NP HALY
±0,000=196,30m.n.m.

VZOROVÝ PŘÍČNÝ ŘEZ SVODNÉHO
POTRUBÍ SPLAŠKOVÉ KANALIZACE:

MĚŘÍTKO: NENÍ

