


PODÉLNÝ PROFIL SVODNÉHO POTRUBÍ č.D9'-D11':

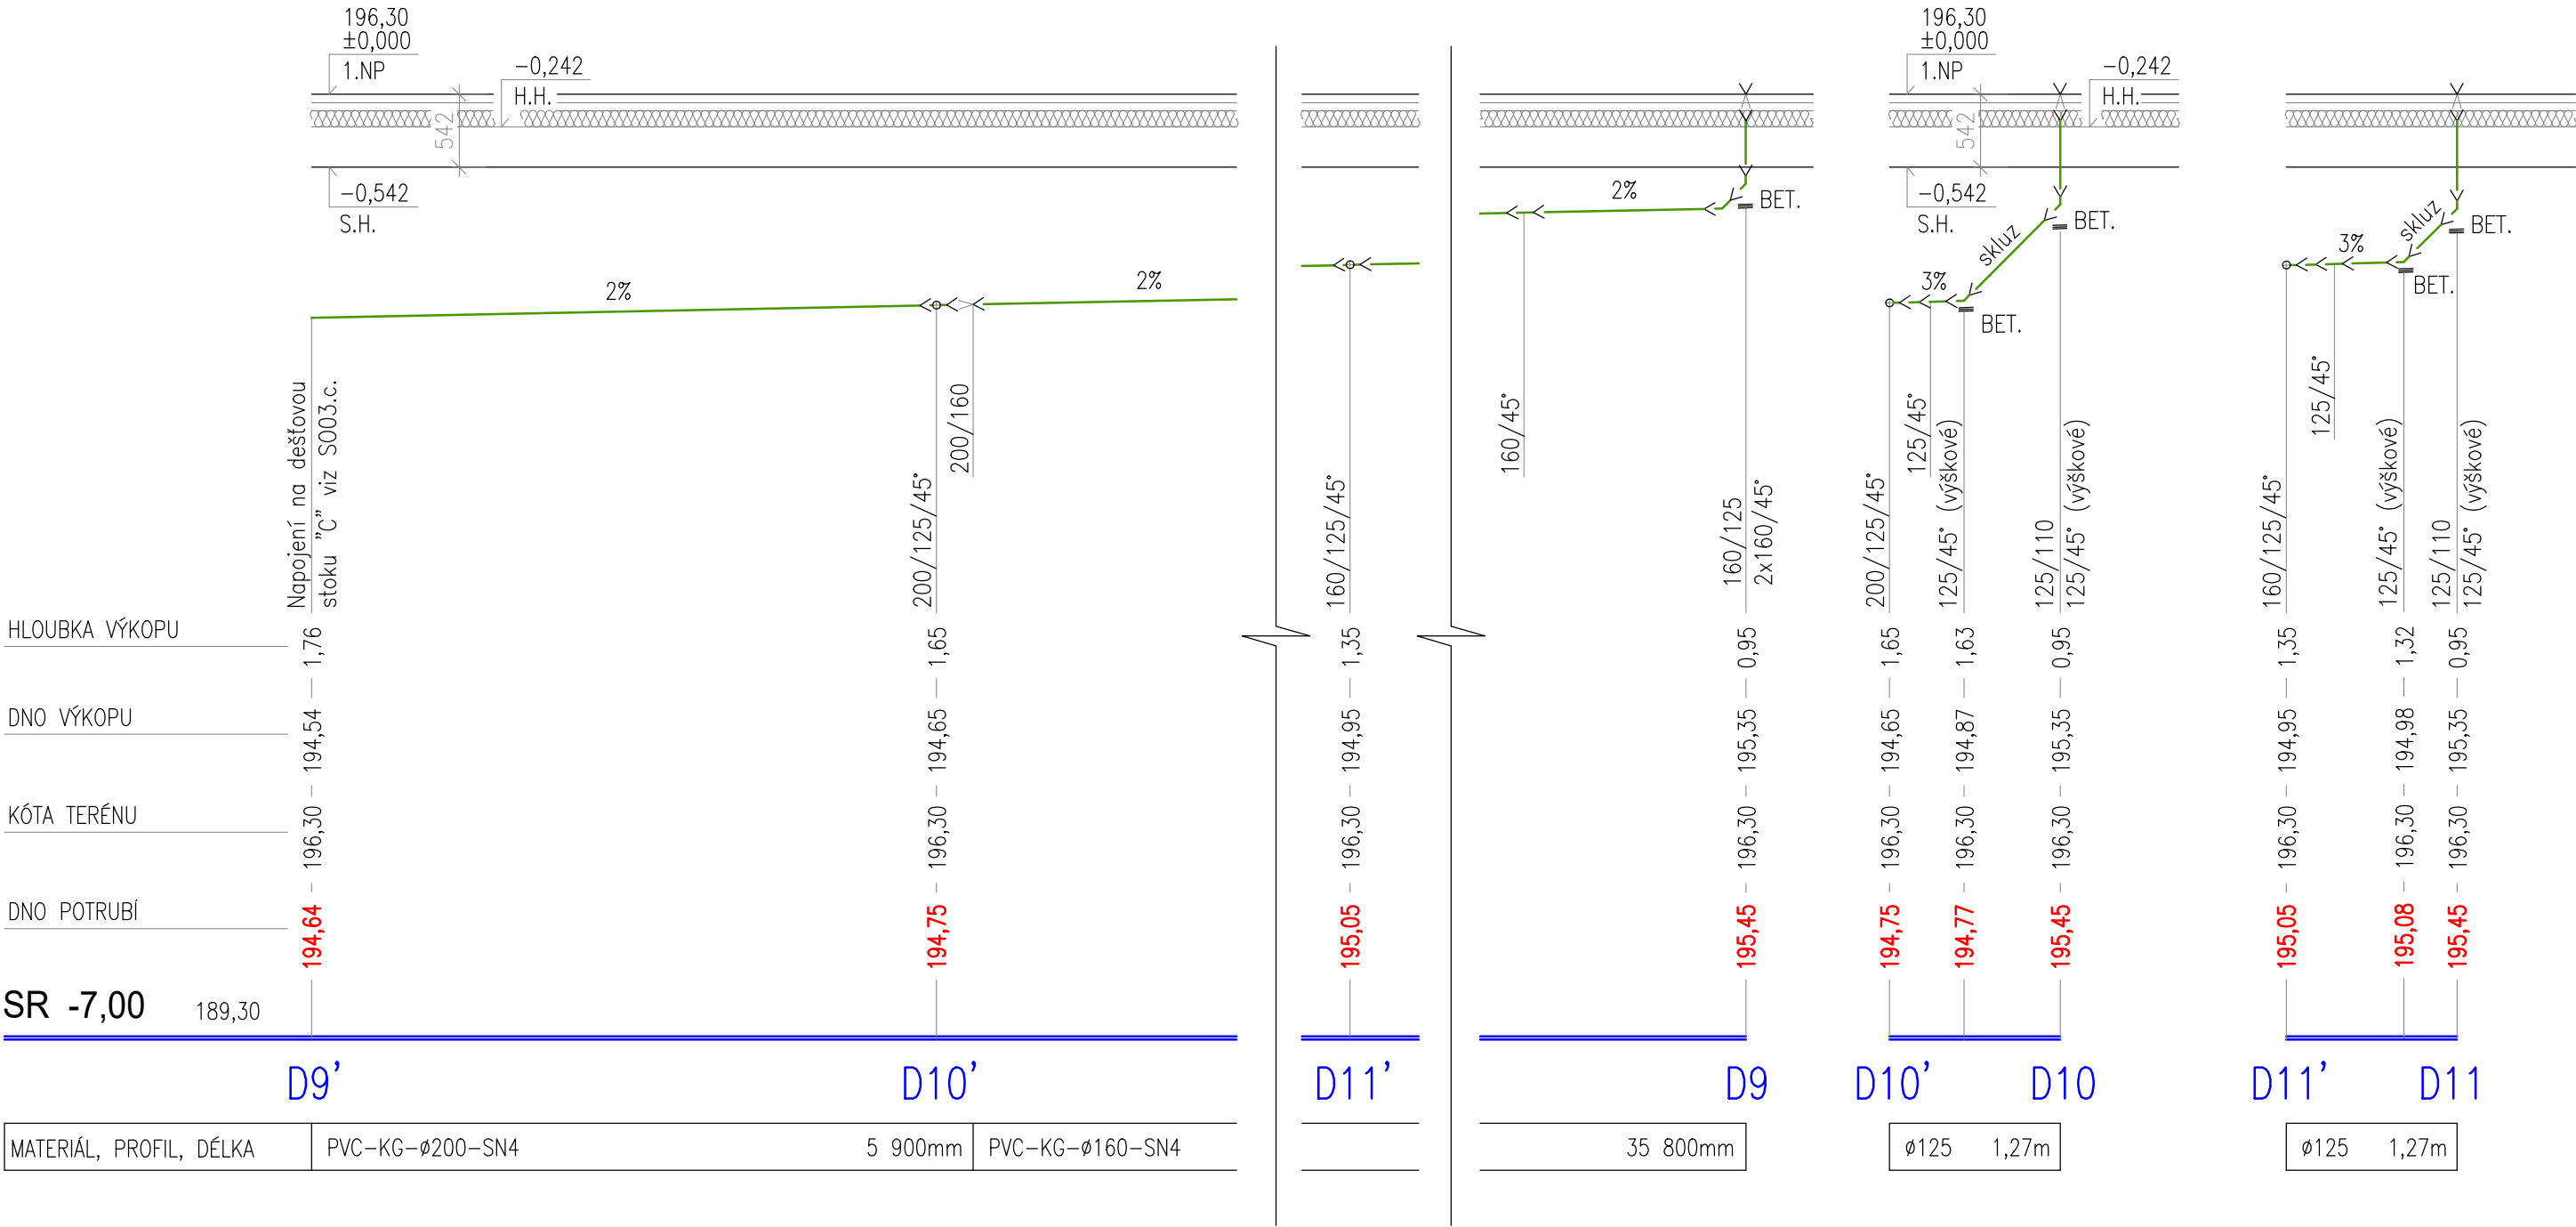

LEGENDA POTRUBÍ:

- NOVÉ ČÁSTI DEŠŤOVÉ KANALIZACE
- POTRUBÍ PVC-KG-SN4
- OZNAČENÍ ODPADNÍCH POTRUBÍ DEŠŤOVÉ KANALIZACE

POZNÁMKA:


VÝŠKOVÉ KÓTY POTRUBÍ ZNAČÍ ULOŽENÍ DNA SVODNÉHO POTRUBÍ POD PODLAHOU MÍSTNOSTI.

SVODNÁ POTRUBÍ KANALIZACE BUDOU VE VÝKOPU ULOŽENA NA PEČLIVĚ PŘIPRAVENÁ DNA VÝKOPŮ – UPRAVENÁ DO POŽADOVANÉHO PROFILU A SPÁDU. NA TAKTO PŘIPRAVENÁ DNA BUDOU PROVEDENA ŠTĚRKOPÍSKOVÁ LOŽE tl. 100mm. POKLÁDKA POTRUBÍ BUDE PROVEDENA DLE MONTÁŽNÍHO NÁVODU VÝROBCE. ROVNĚŽ OBSYP POTRUBÍ A CELKOVÝ ZÁSYP tl. 300mm SE ZHUTNĚNÍM BUDE PROVEDEN DLE POKYNŮ VÝROBCE.

VŠECHNY VÝŠKOVÉ KÓTY JSOU VZTAŽENY K 1.NP HALY ±0,000=196,30m.n.m.

VZOROVÝ PŘÍČNÝ ŘEZ SVODNÉHO POTRUBÍ SPLAŠKOVÉ KANALIZACE:

MĚŘÍTKO: NENÍ

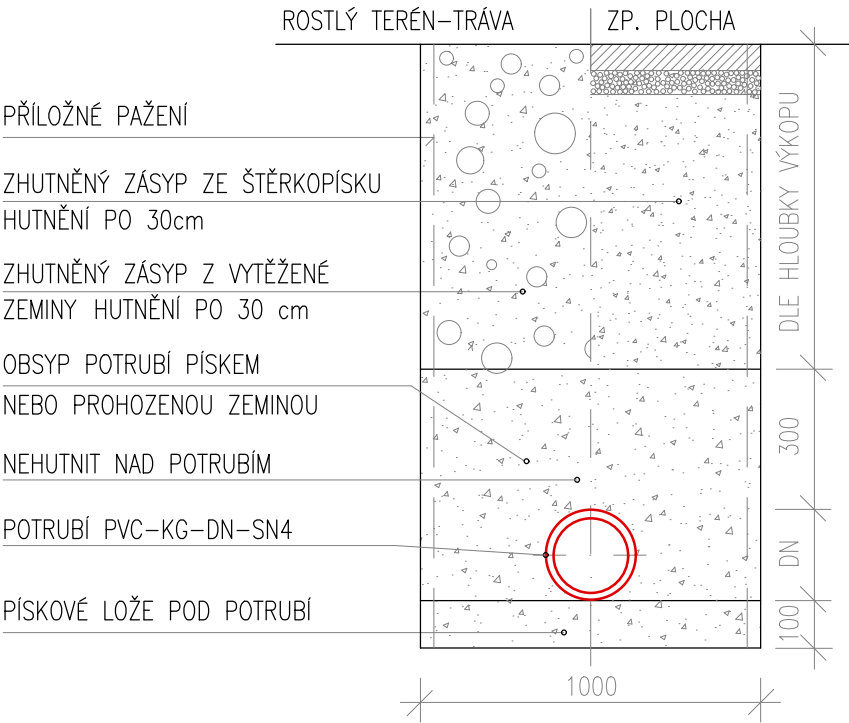

TENTO VÝKRES JE CHRÁNĚN AUTORSKÝMI PRÁVY.

S

± 0,000 = 196,300 m.n.m.

PROJEKT / PROJECT:

**SPORTOVNÍ HALA LYSÁ NAD LABEM**  
LYSÁ NAD LABEM, KATASTRÁLNÍ ÚZEMÍ LYSÁ NAD LABEM

ČÁST PROJEKTU:

**ZDRAVOTNÉ TECHNICKÉ INSTALACE**

INVESTOR / CLIENT:

**MĚSTO LYSÁ NAD LABEM**  
Husovo náměstí 23, 289 22 Lysá nad Labem, IČO: 00239402, DIČ: CZ00239402

ZPRACOVATEL ČÁSTI / SUBCONTRACTOR:

**JIKACZ**  
Dlouhá 101, Hradec Králové 500 03; T: 773 550 371; E: info@jika-cz.cz; W: www.jika-cz.cz

AUTORIZAČNÍ RAZÍTKO / AUTHORIZATION:

PARÉ / SET:

ZODPOVĚDNÝ PROJEKTANT / RESPONSIBLE DESIGNER:

**Ing. Jiří Slánský**

ZPRACOVALA / DRAWN BY:

**Bc. Martin Lánský, DiS.**

KONTROLOVAL / CHECKED BY:

**Ing. Dominik Jareš**

FÁZE / PHASE:

**DPS - dokumentace pro provedení stavby**

OBJEKT/BUILDING:

**SPORTOVNÍ HALA LYSÁ NAD LABEM**

MĚŘÍTKO / SCALE:

**1:50**

ČÍSLO PROJEKTU / PROJECT NUMBER

**J201908015**

NÁZEV VÝKRESU / TITLE:

**PODÉLNÝ PROFIL SVODNÉHO POTRUBÍ č.D9'-D11'**

ČÍSLO VÝKRESU / DRAWING NO.:

**SO01.D.1.4.a.10**

DATUM / DATE:

**05/2020**

REVIZE:

**X**