
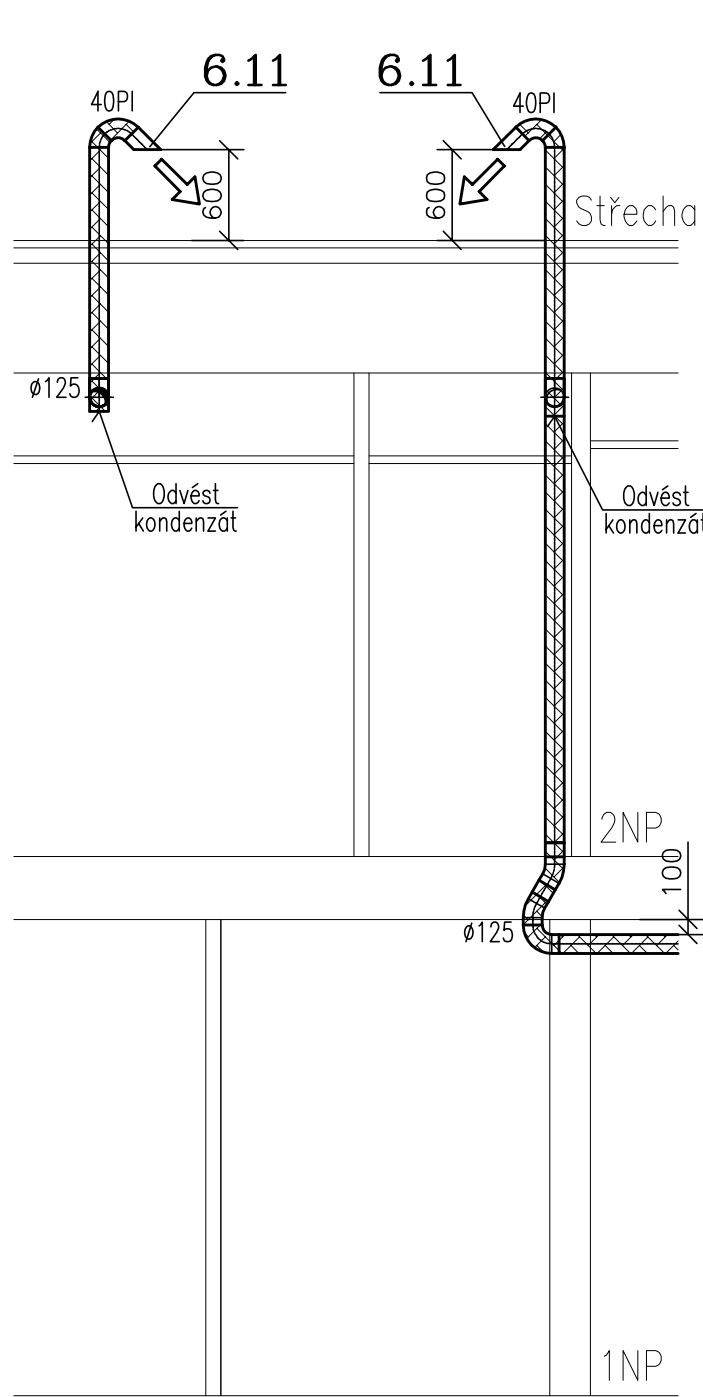
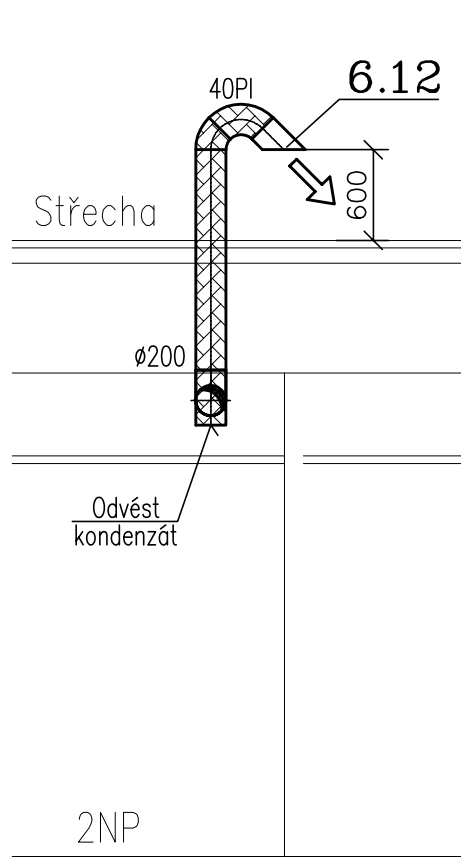



Pudorys střechy
(M 1:100)

Řez 1-1Řez 2-2


Řez 10–10

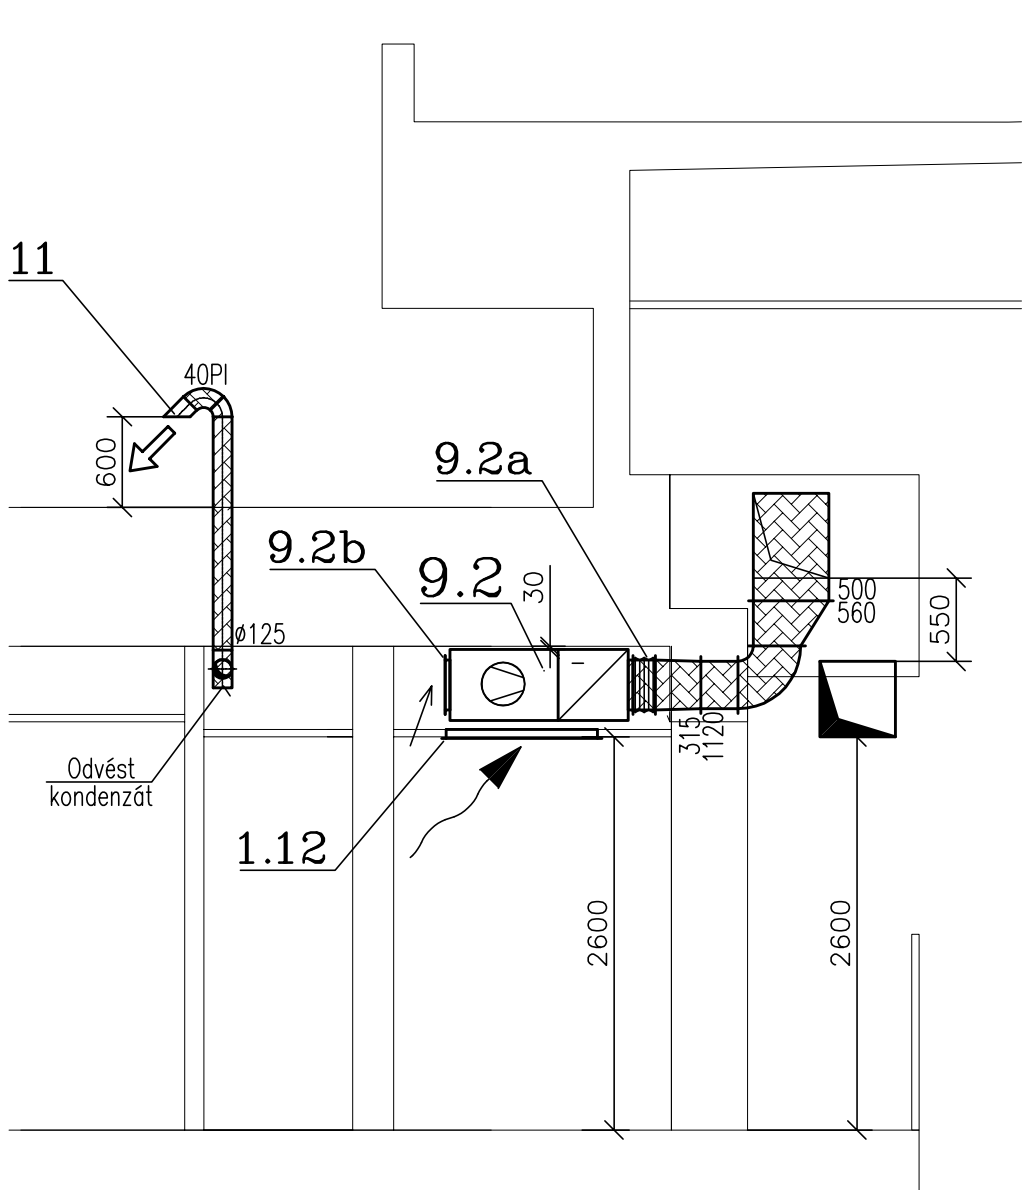




Řez 12-12

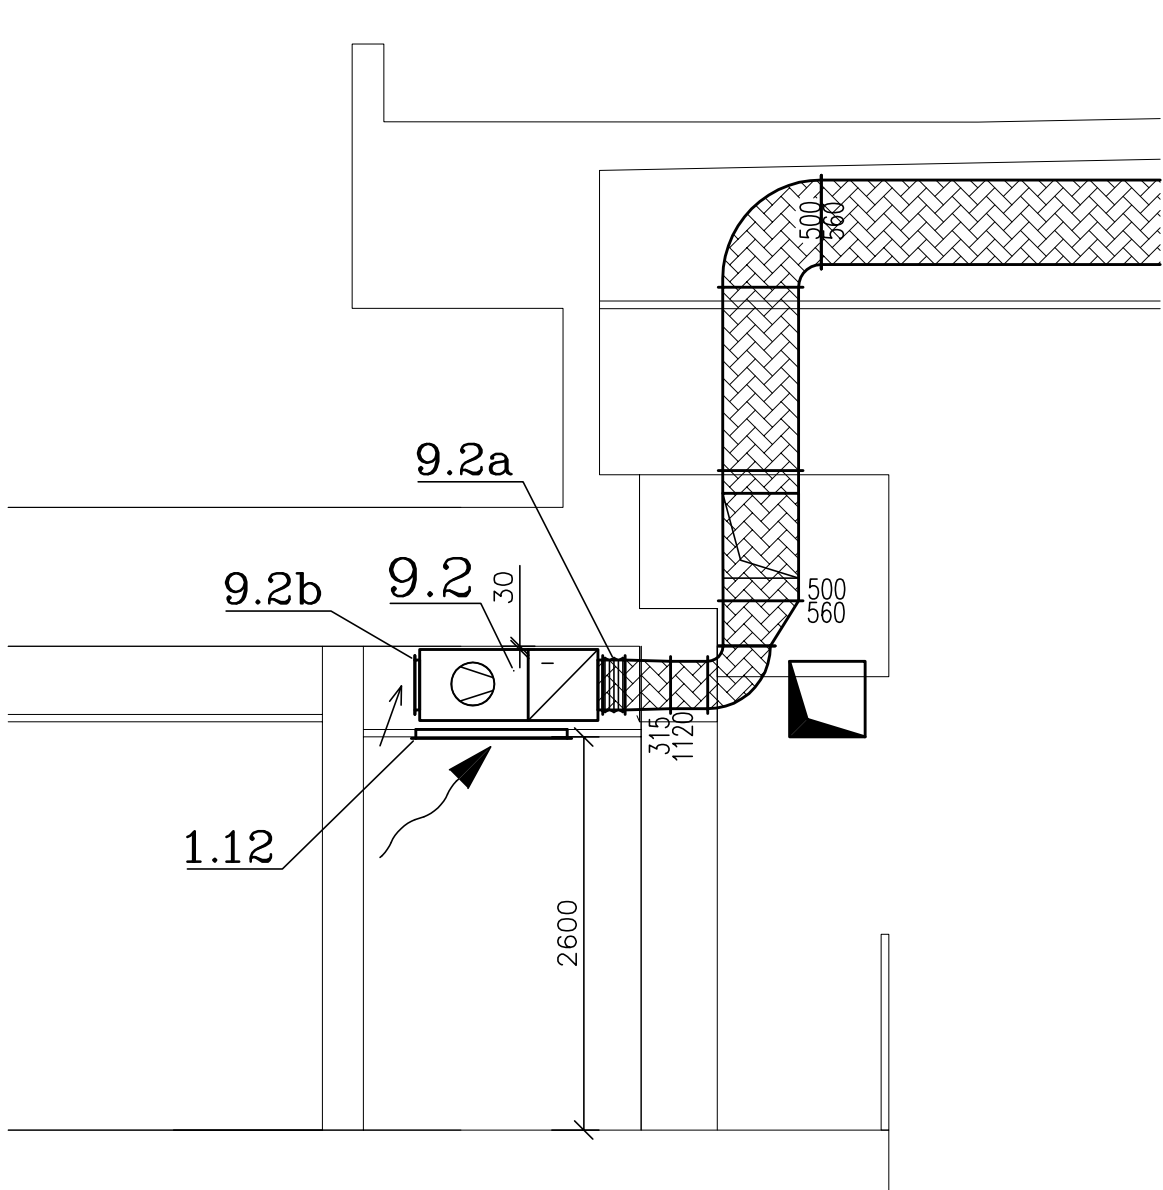

Řez 6-6


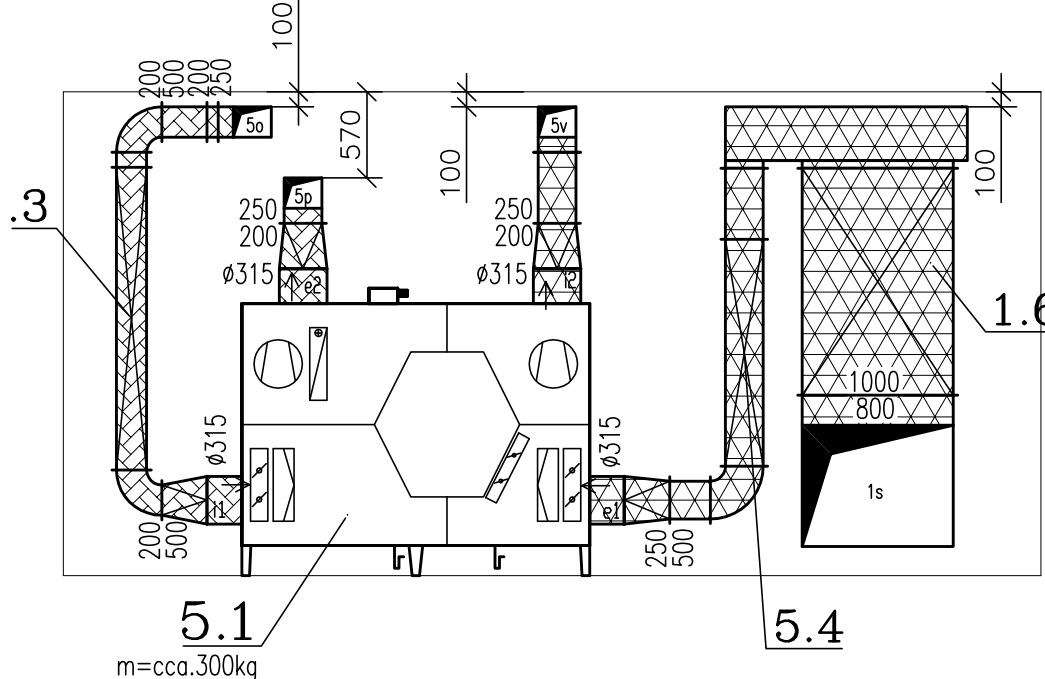


Řez 7-7

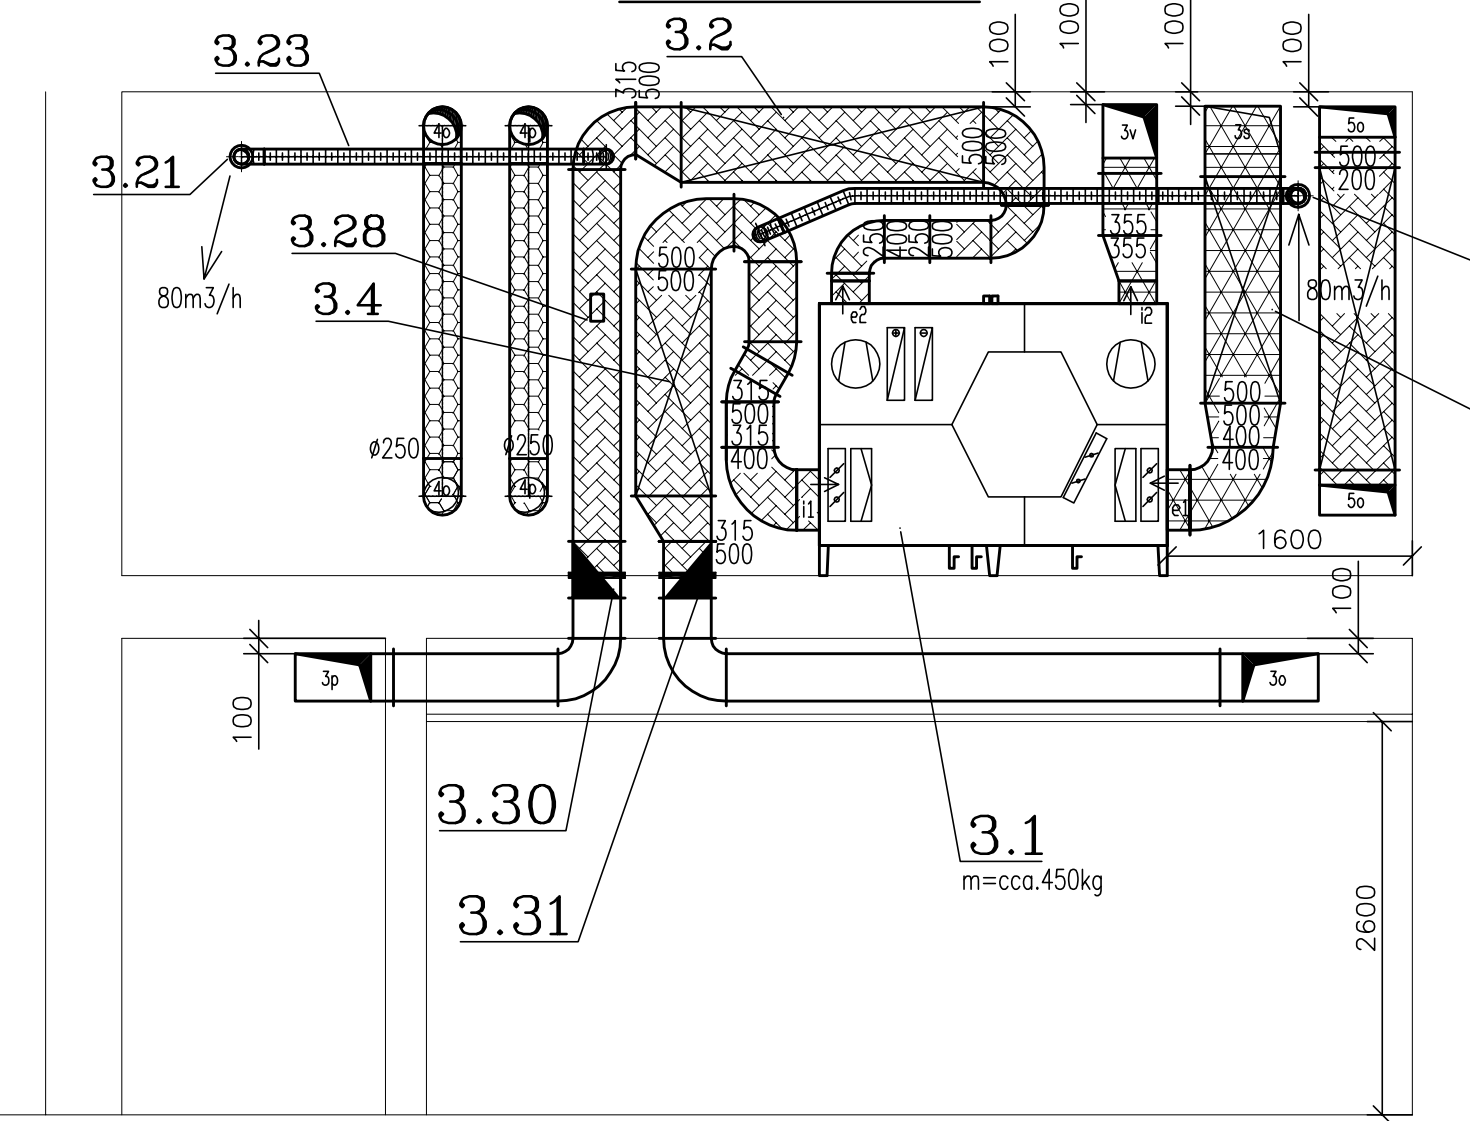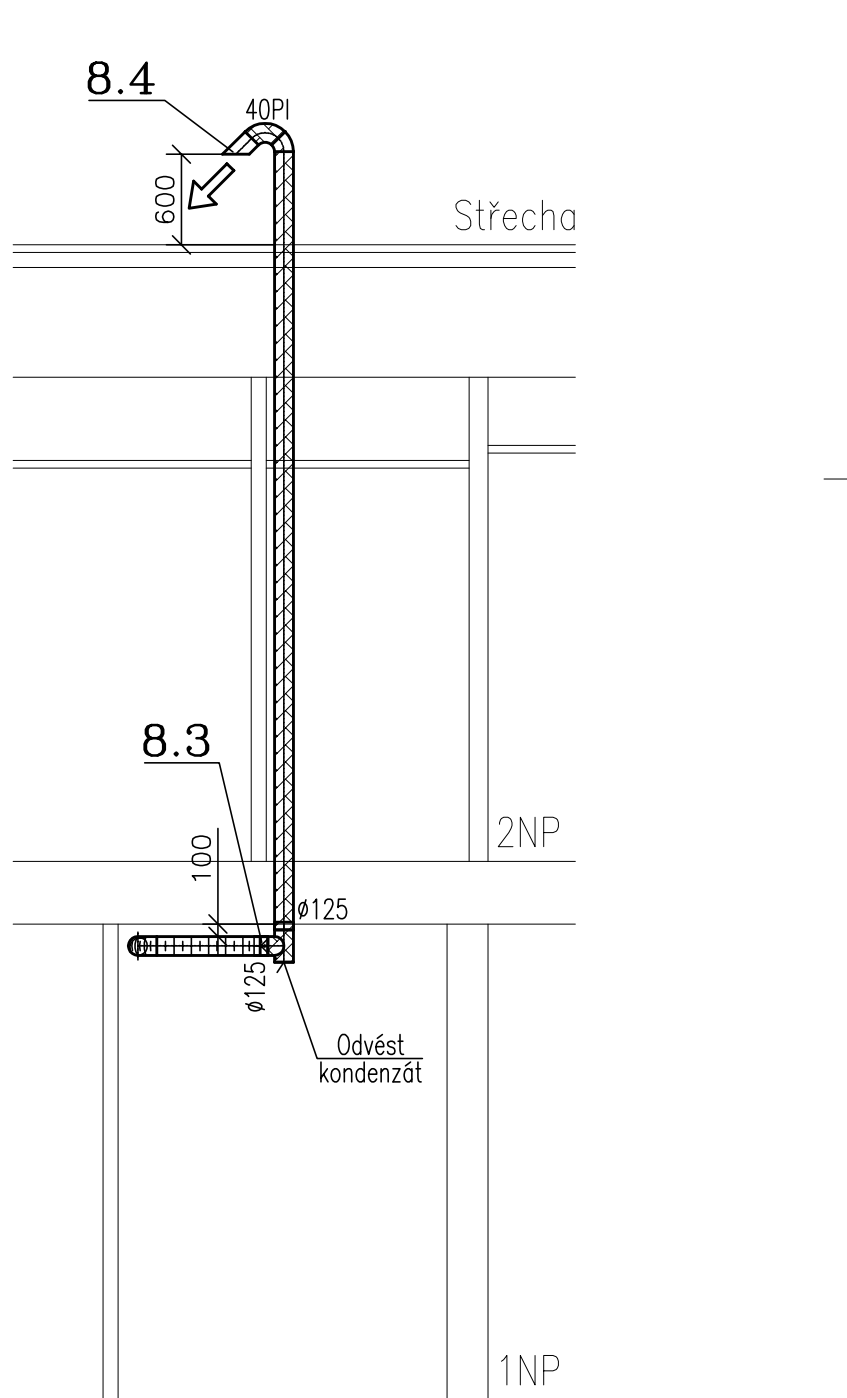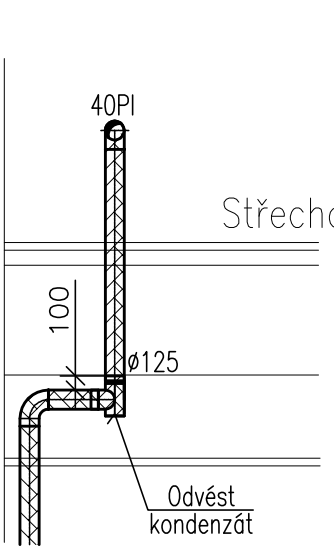
Řez 13–13
$$\check{\text{Rez}} \quad X-X$$


Detail A


Obecný detail průchodky
pro Cu potrubí

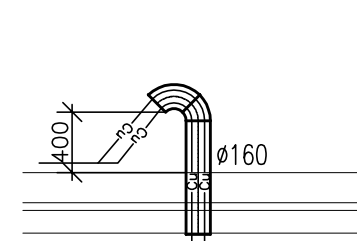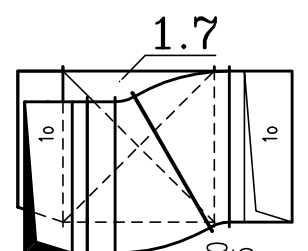Pohled P


Řez 3-3

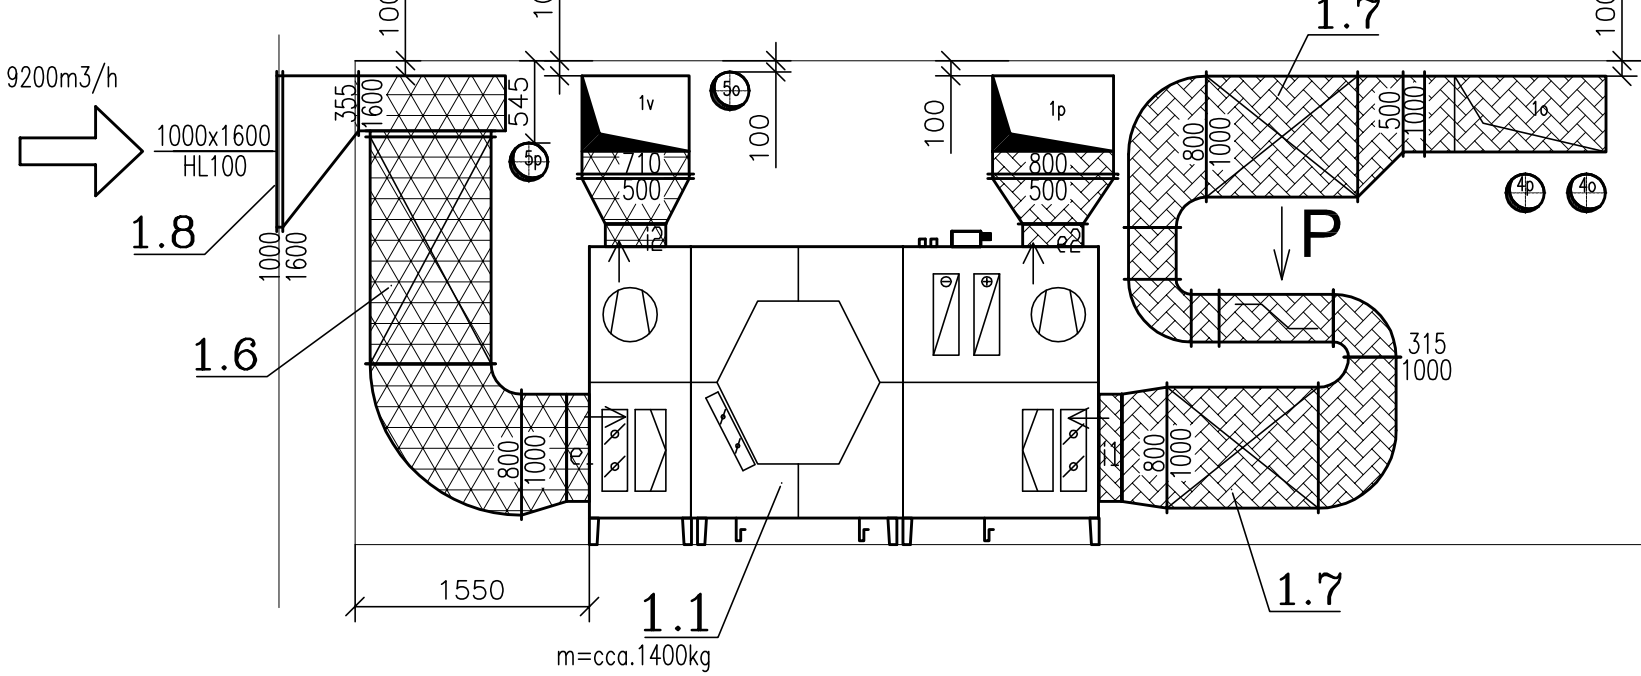


Řez 4-4

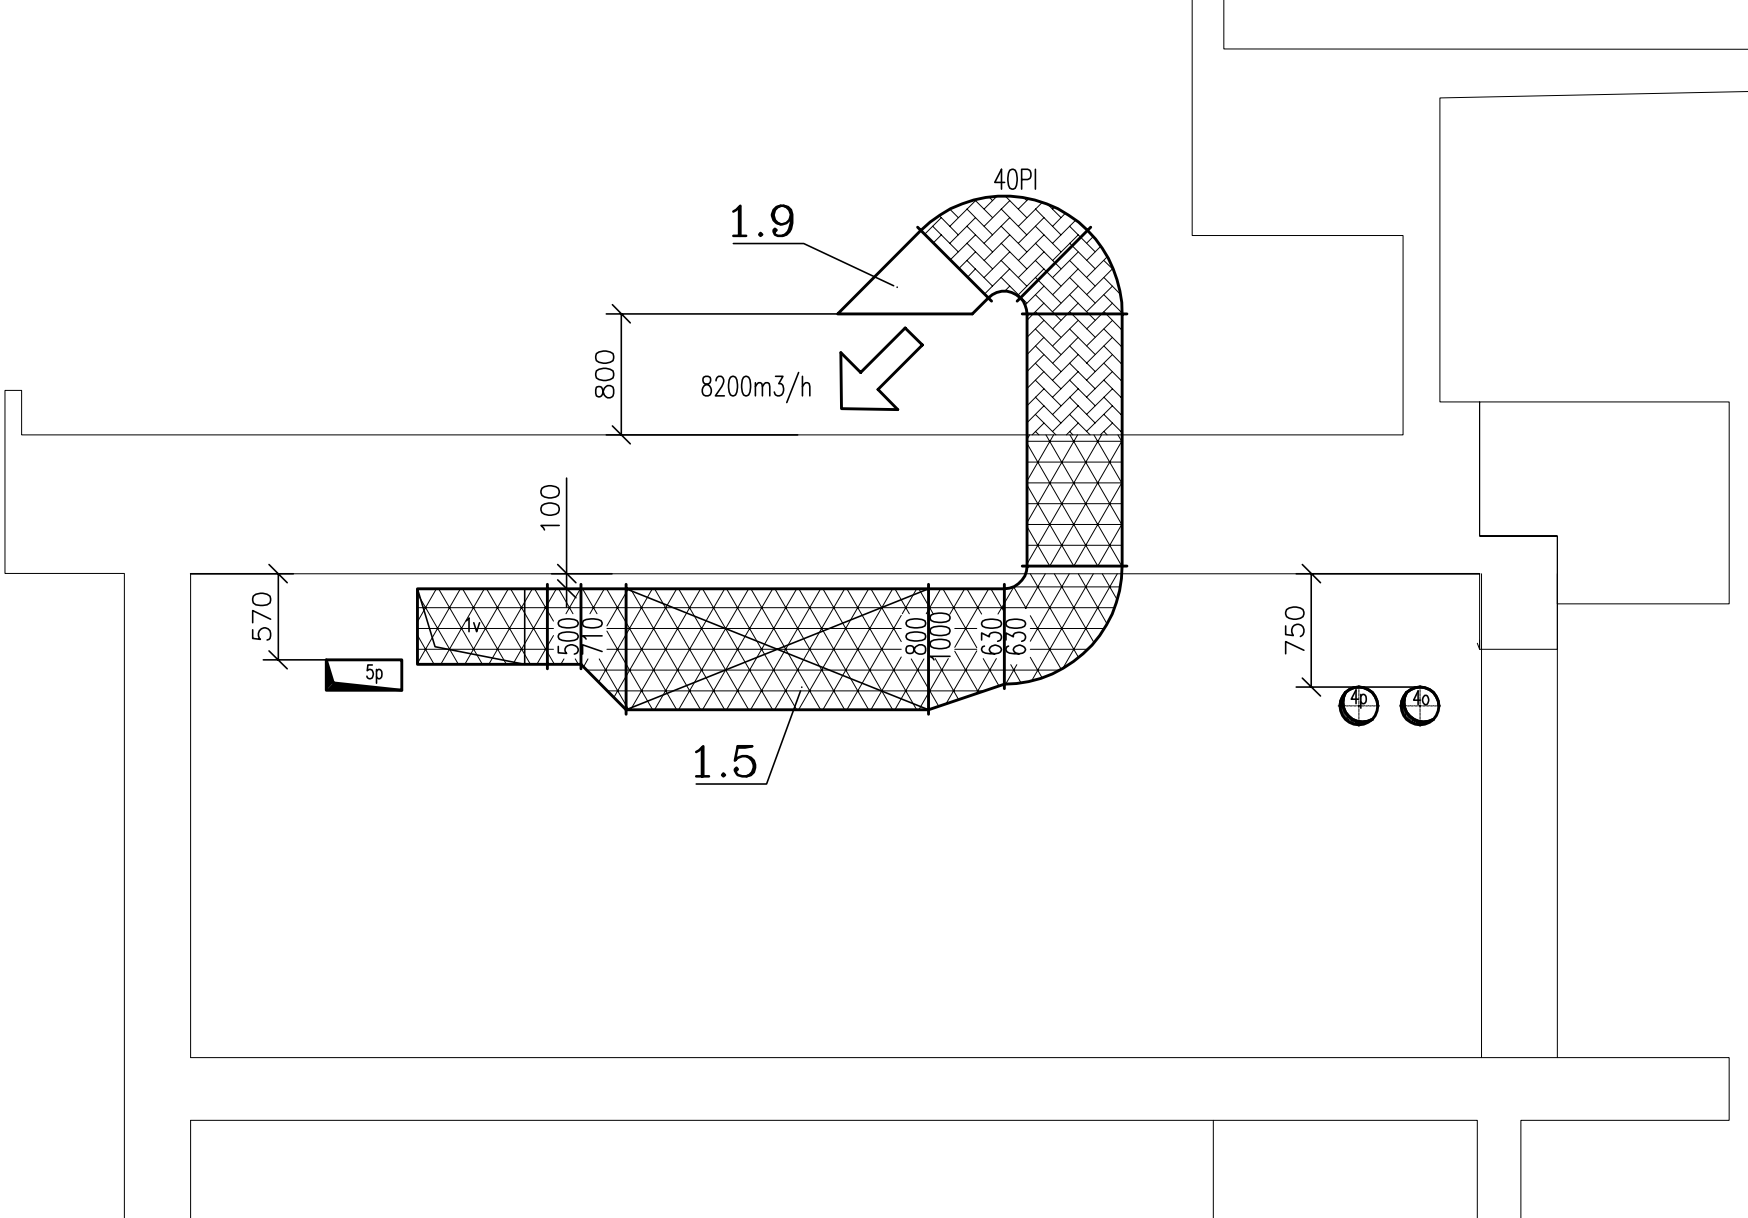


Řez 5-5

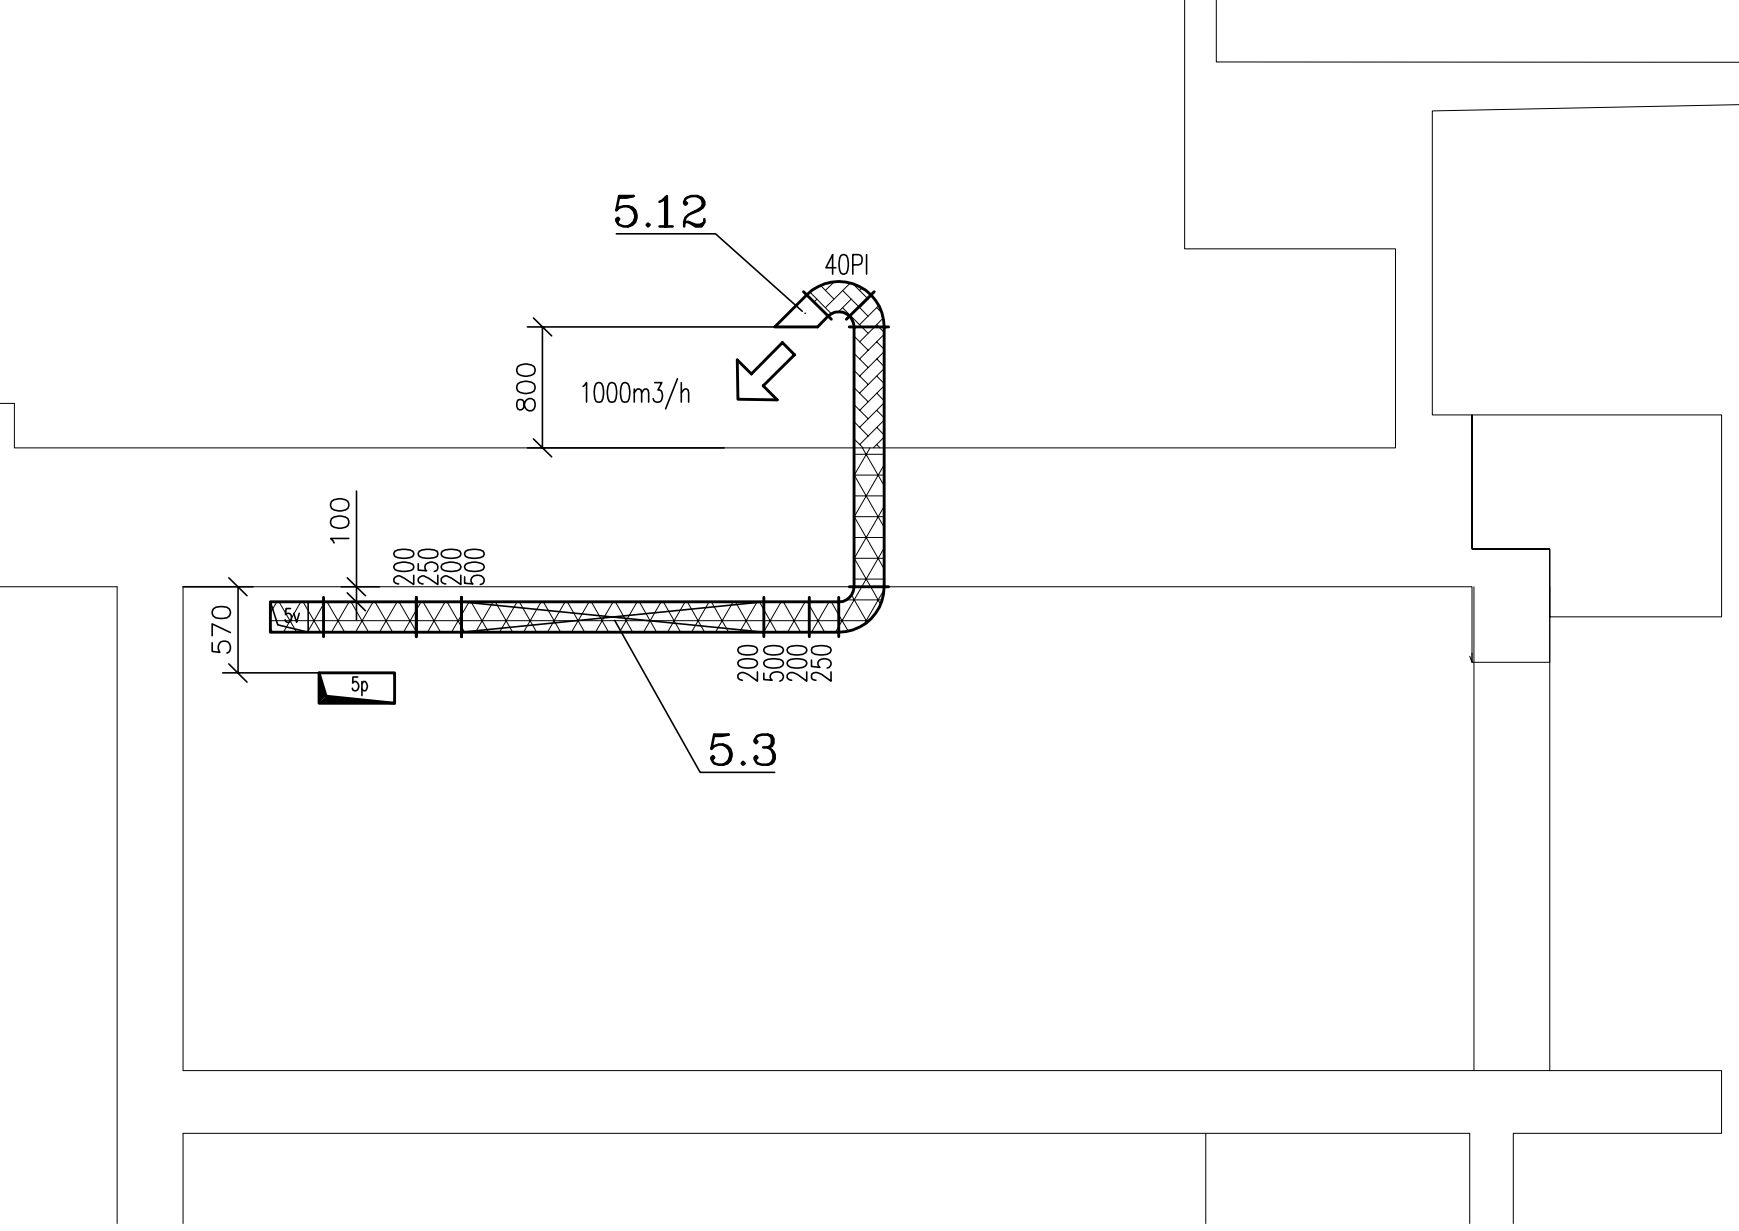


Řez 9-9

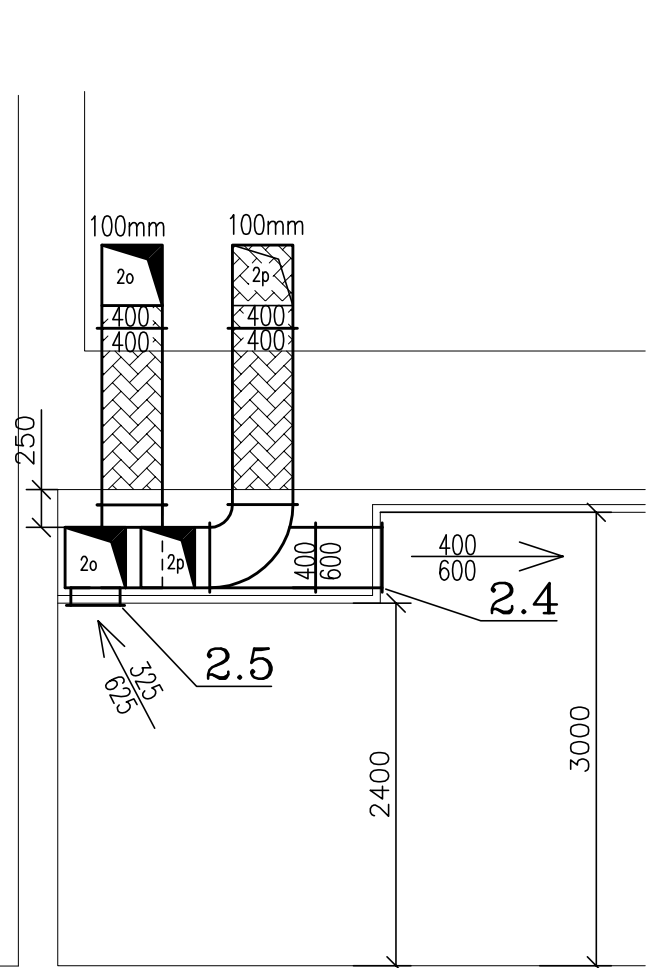

Řez 14-14

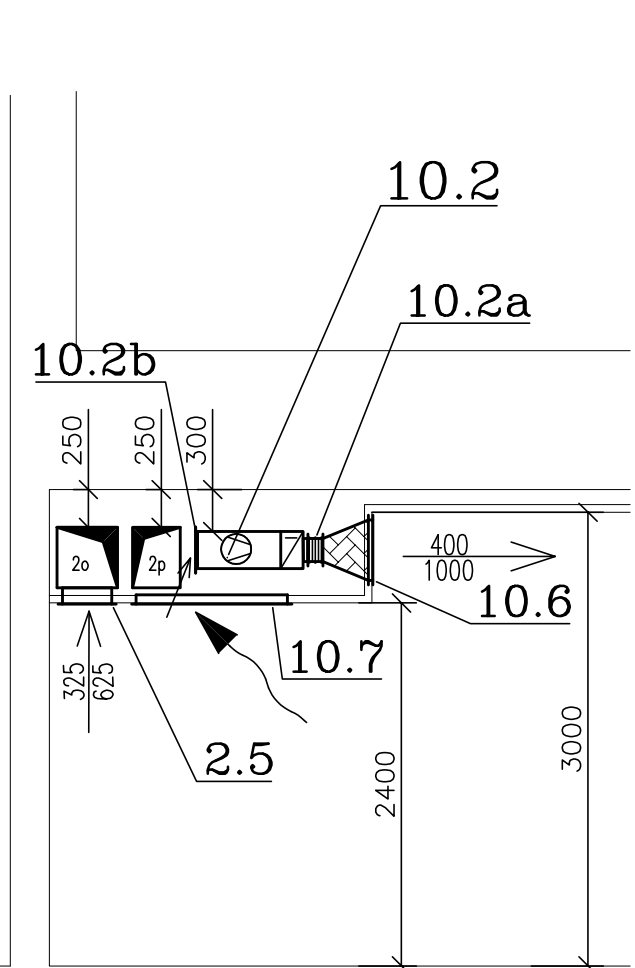

Řez 8-8

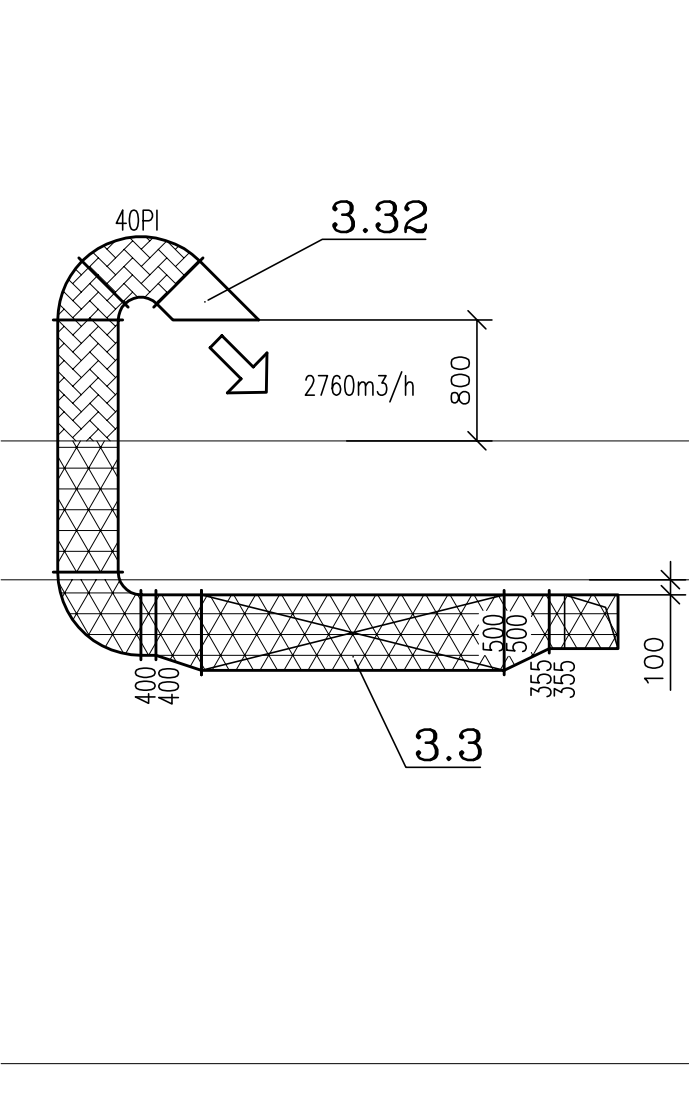[illegible]

Řez 11–11

