
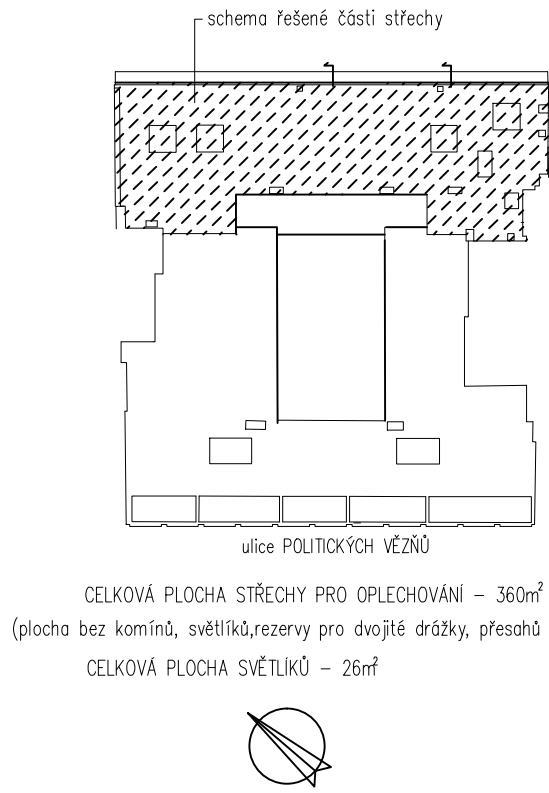
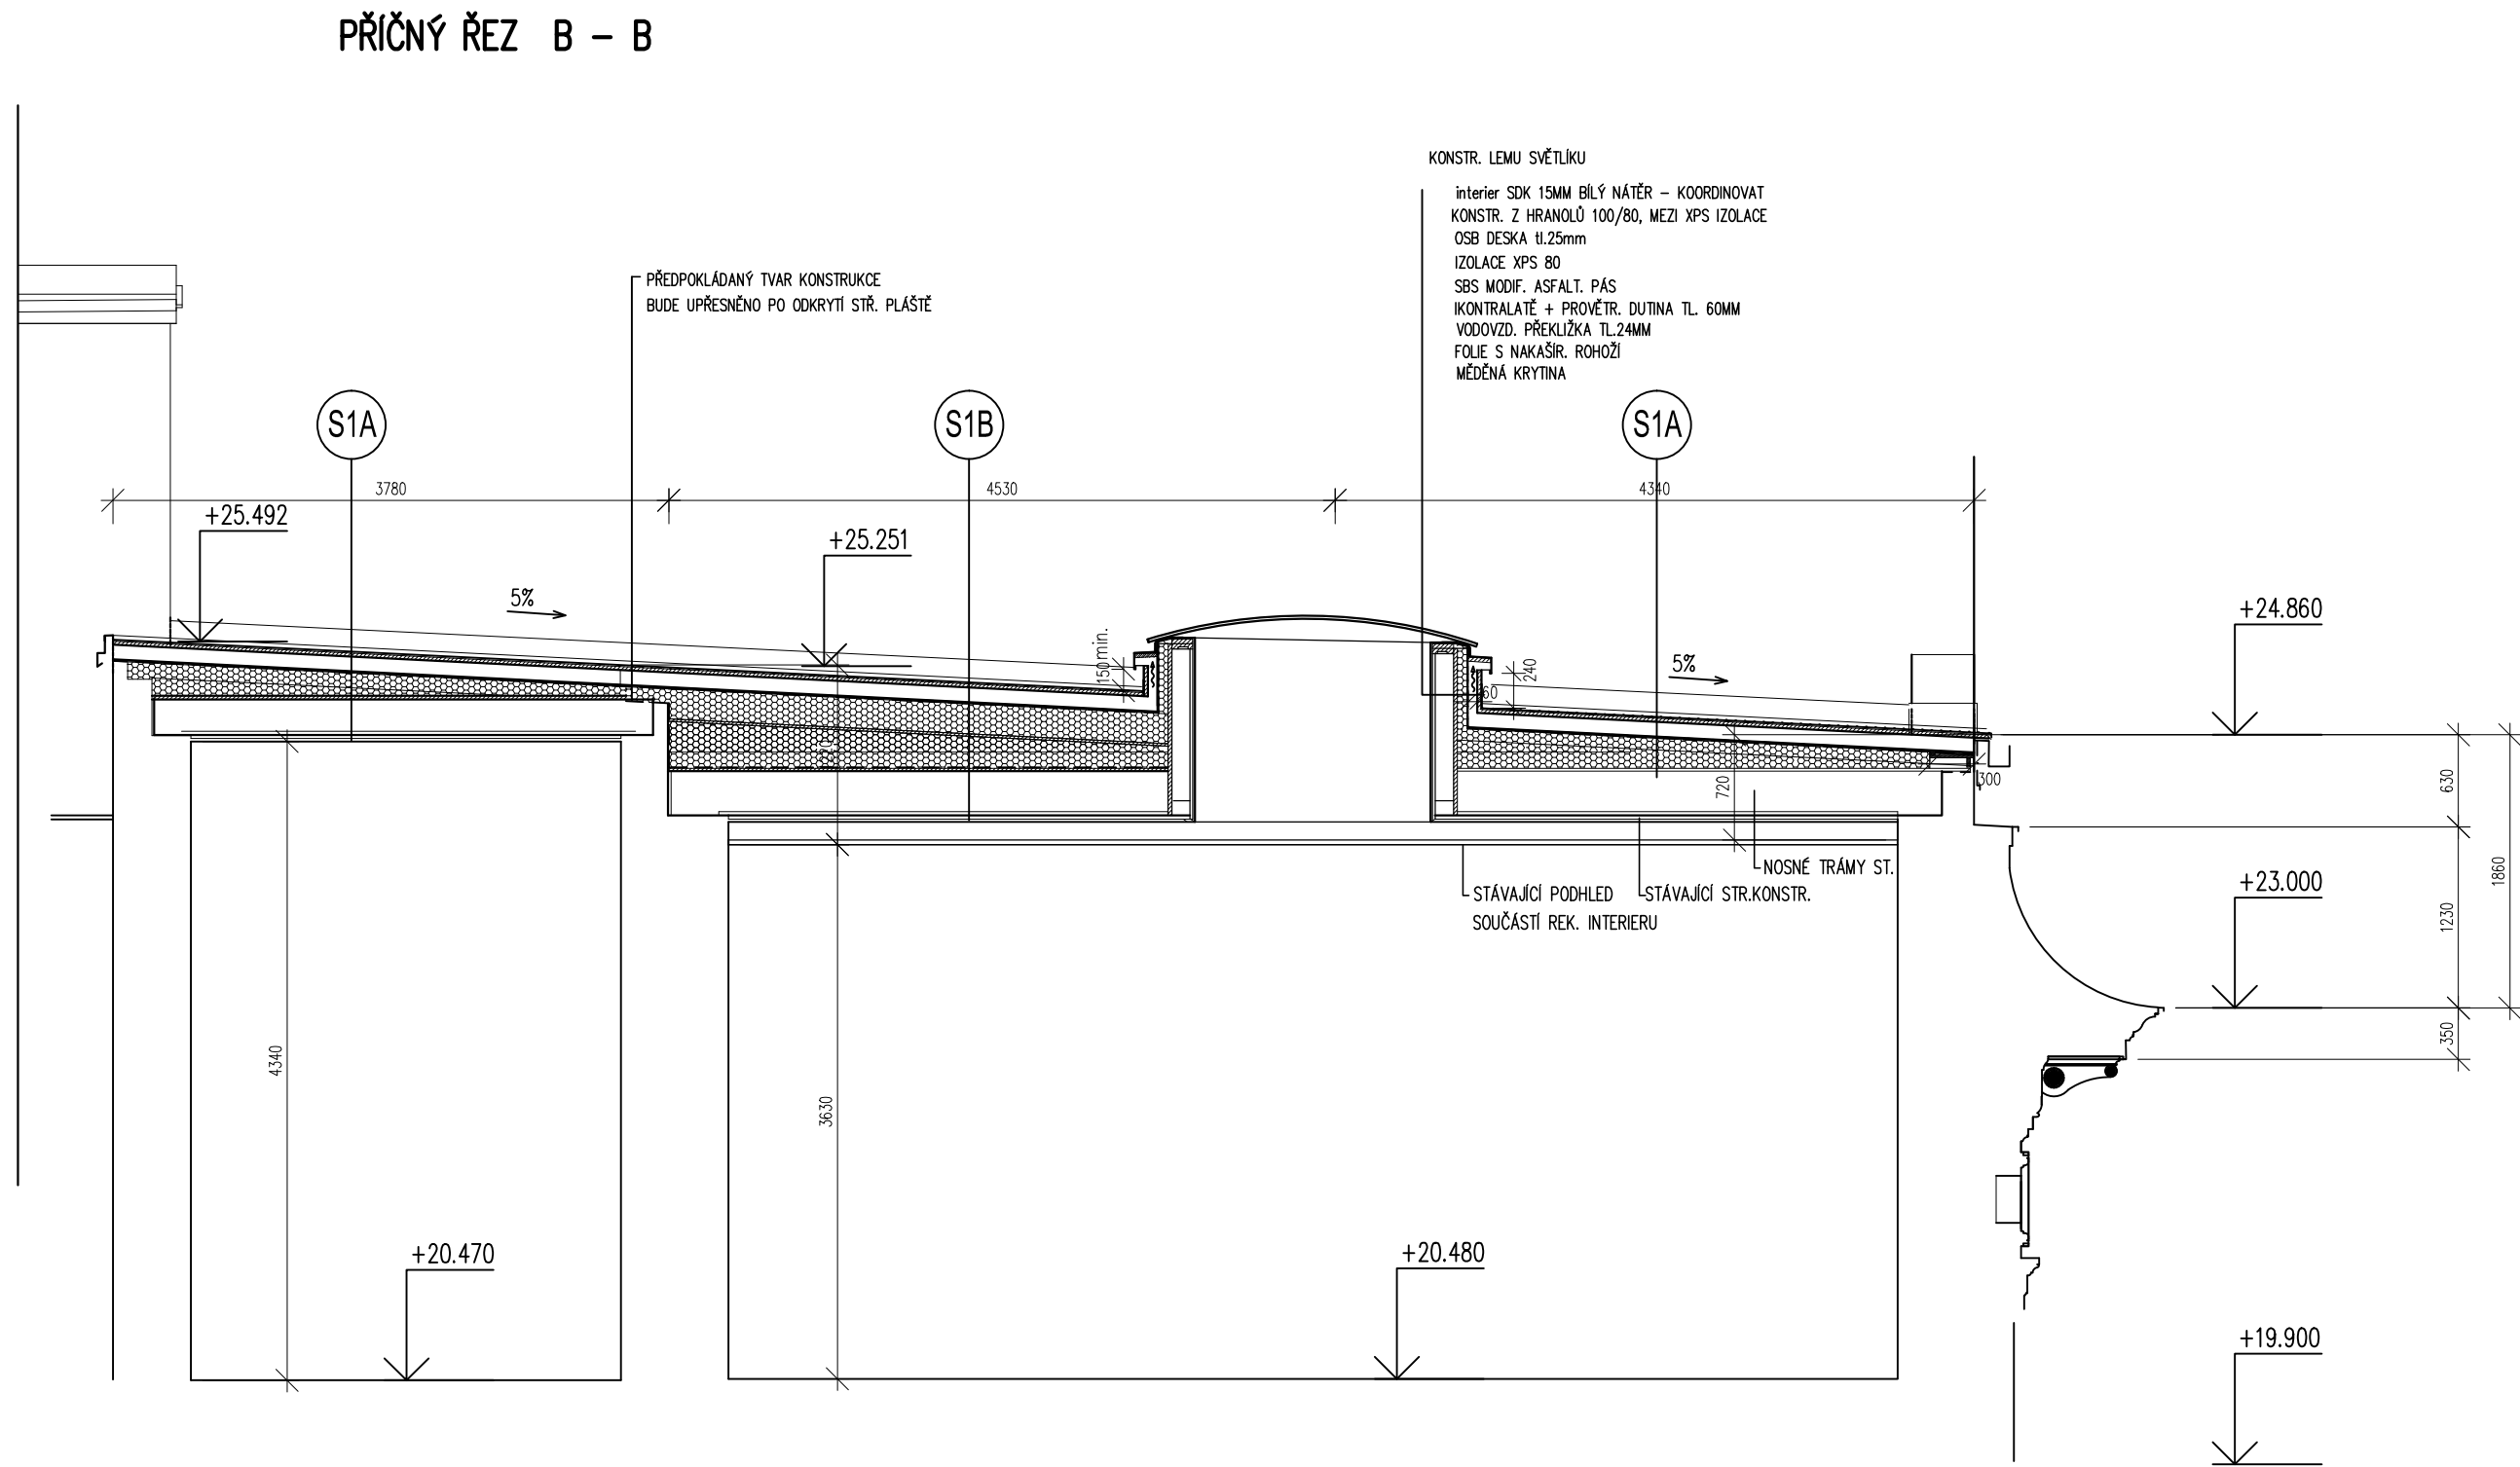


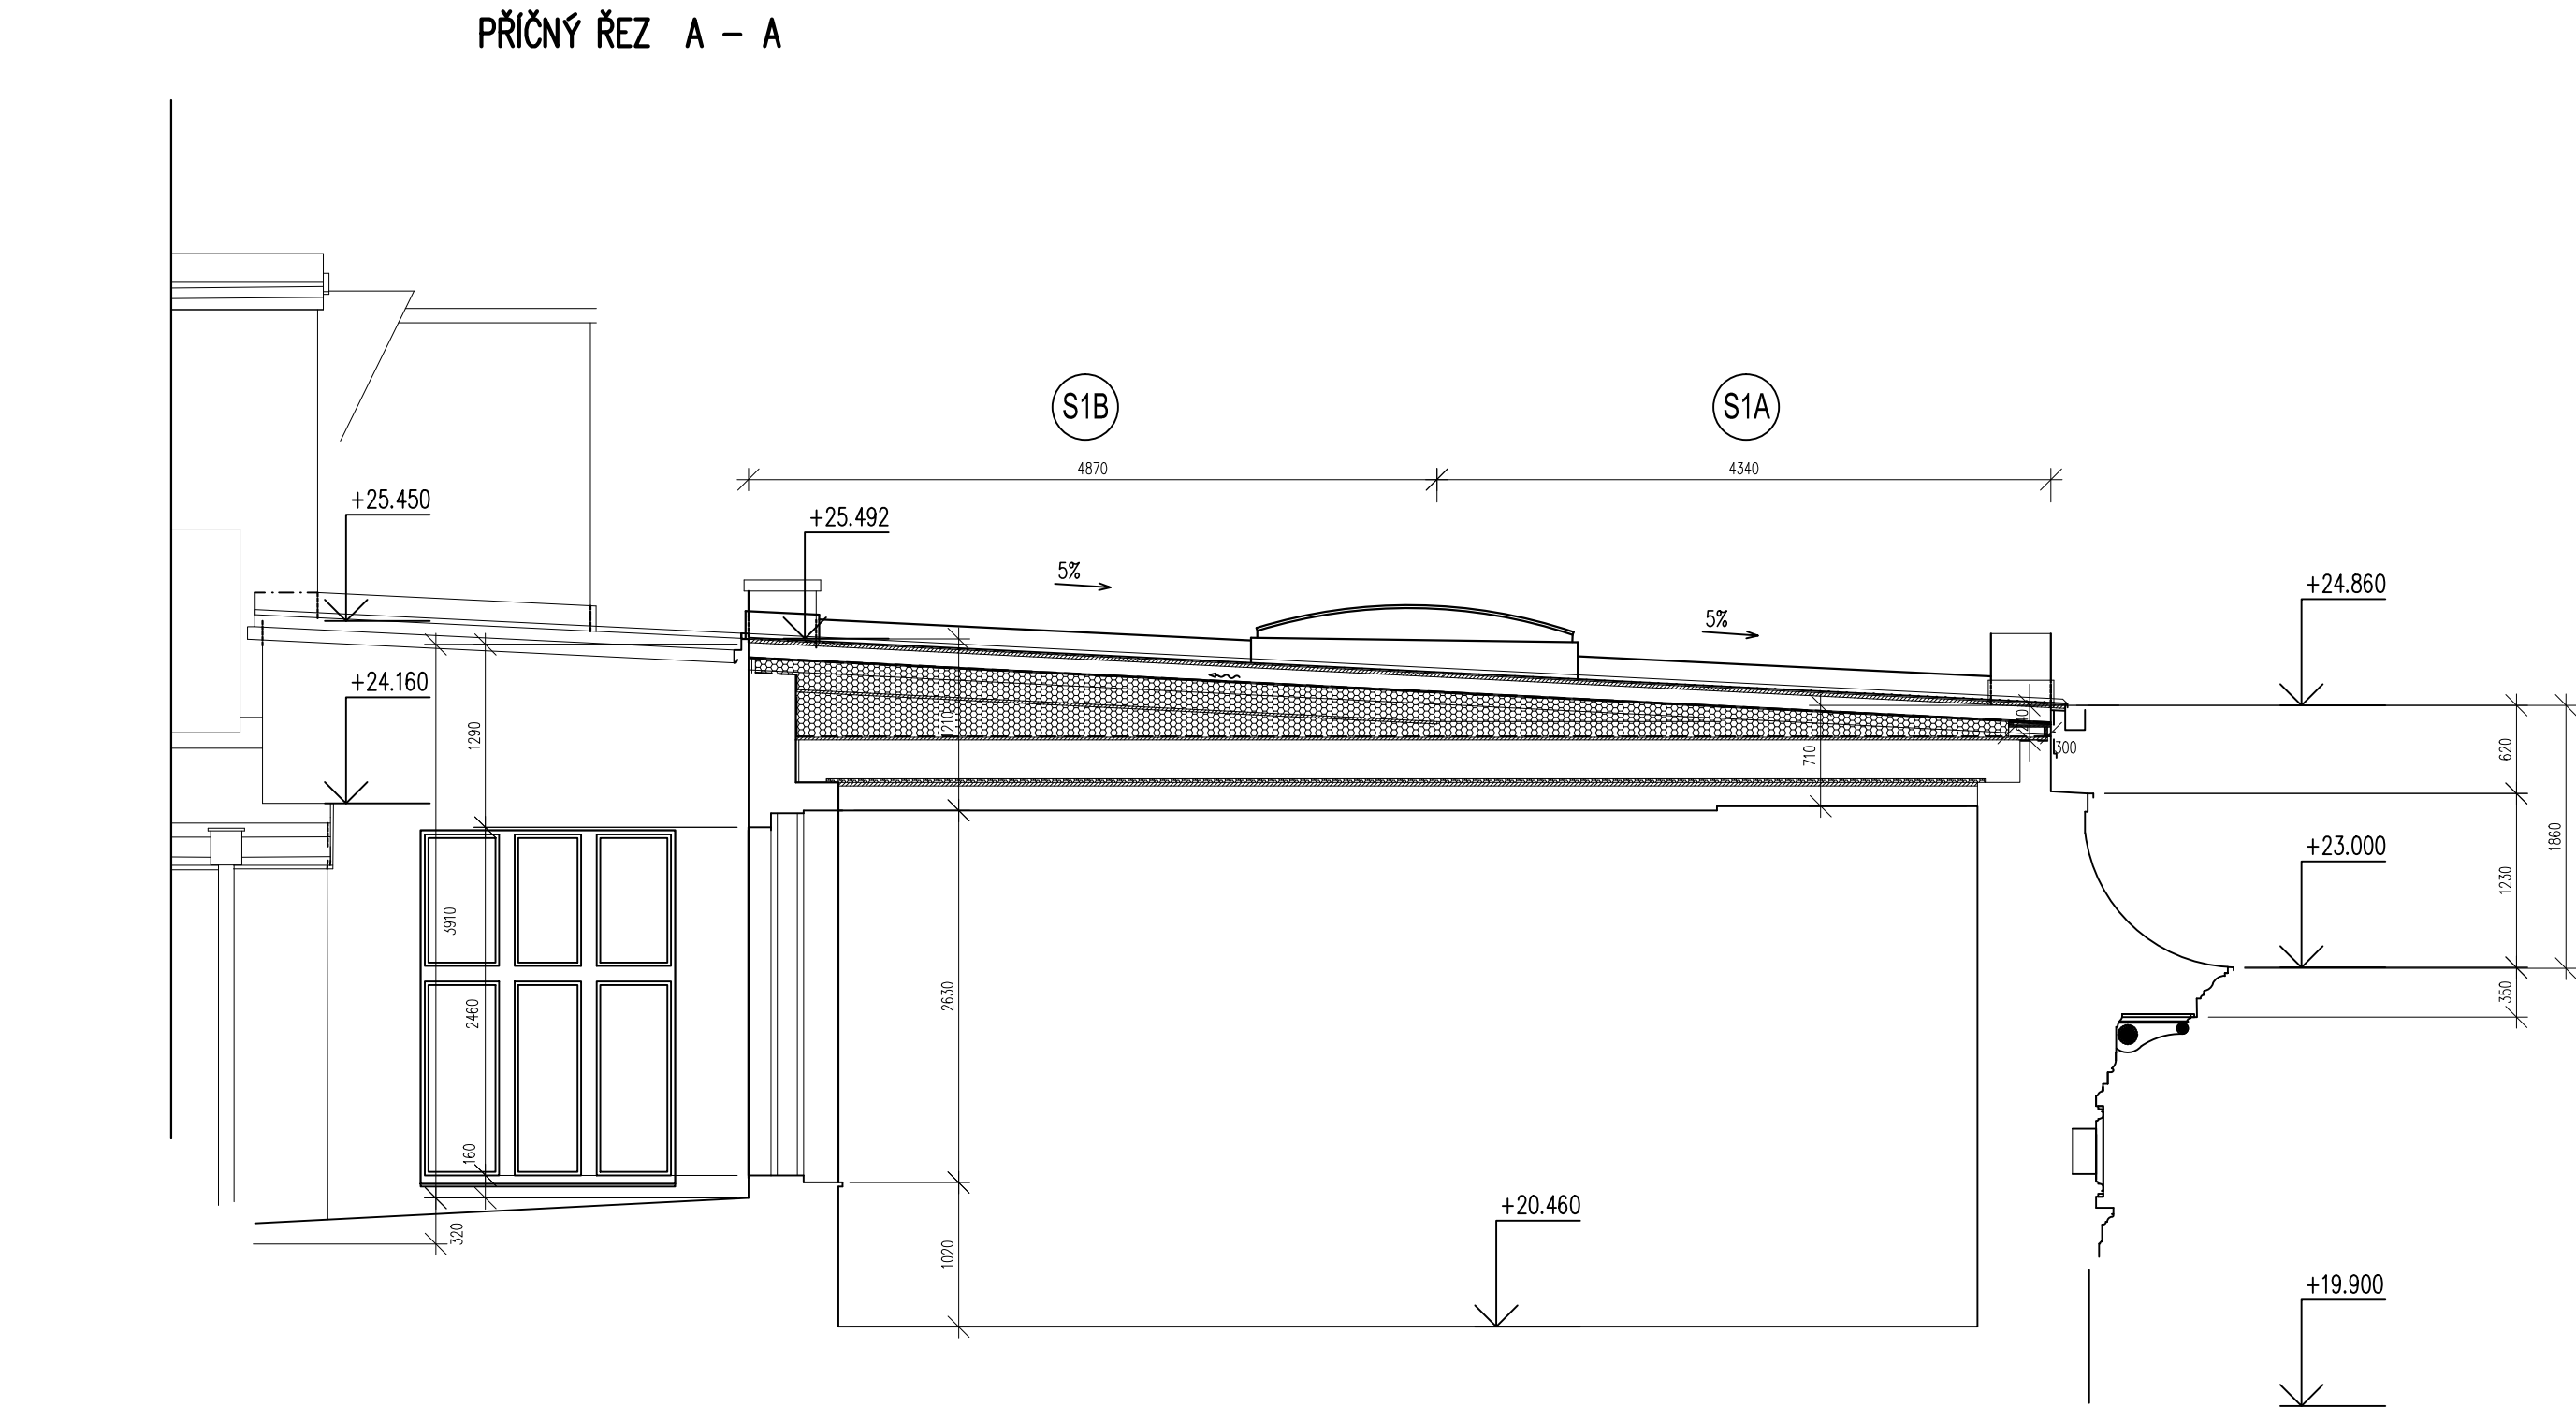

CELKOVÁ PLOCHA STŘECHY PRO OPLECHOVÁNÍ – 360m²
(plocha bez komínů, světlíků, rezervy pro dvojité drážky, přesahů o lemování)
CELKOVÁ PLOCHA SVĚTLÍKŮ – 26m²

SKLADBY – LEGENDA:

- S1A**
- MĚDĚNÁ FALCOVANÁ HLADKÁ KRYTINA S TĚSNĚNÍM VE DVOJITÉ STOJATÉ DRÁŽCE, TL.0,55MM MĚD POLOTVRĐÁ
 - FOLIE LEHKÉHO TYPU S NAKAŠIROVANOU STRUKTUROVANOU ROHOŽÍ Z POLYPROPYLENOVÝCH VLÁKEN
 - BEDNĚNÍ Z VODOVZDORNÉ PŘEKLIŽKY TL. 24MM
 - KONTRALATĚ 100/120 OBALENÉ ASFALTOVÝM PÁSEM/VĚTRANÁ VZDUCHOVÁ VRSTVA
 - SBS MODIFIKOVANÝ ASFALTOVÝ PÁS S VLOŽKOU Z POLYESTEROVÉ ROHOŽE TL.4MM
 - SAMOLEPIČÍ ASFALTOVÝ PÁS S NOSNOU VLOŽKOU Z POLYESTEROVÉ ROHOŽE TL.4MM
 - DESKY Z PĚNOVÉHO STABILIZOVANÉHO SAMOZHÁŠIVÉHO POLYSTYRENU EPS 150S tl.150MM
 - SPÁDOVÉ DÍLCE Z PĚNOVÉHO STABILIZOVANÉHO SAMOZHÁŠIVÉHO POLYSTYRENU EPS70S–SPÁD 5%,TL.20–220MM
 - SBS MODIFIKOVANÝ ASFAL. PÁS S NOSNOU VLOŽKOU Z HLINÍKOVÉ FOLIE KAŠIROVANOU SKLENĚNÝMI VLÁKNY TL.3,5MM
 - ASFALTOVÁ PENETRAČNÍ EMULZE
 - OSB DESKY TL.22MM
 - STÁVAJÍCÍ NOSNÉ STROPNÍ TRÁMY 300/300 PROVĚŘIT, OŠETŘIT, SROVNAT PLOCHU
 - STÁVAJÍCÍ POLOŽENÁ KORKOVÁ IZOLACE 25MM – PONECHAT
 - STÁVAJÍCÍ DŘEVĚNÉ PODBITÍ
 - STÁVAJÍCÍ OMÍTKA NA RÁKOSOVÉM PODKLADU 25MM
- S1B**
- MĚDĚNÁ FALCOVANÁ HLADKÁ KRYTINA S TĚSNĚNÍM VE DVOJITÉ STOJATÉ DRÁŽCE, TL.0,55MM
 - FOLIE LEHKÉHO TYPU S NAKAŠIROVANOU STRUKTUROVANOU ROHOŽÍ Z POLYPROPYLENOVÝCH VLÁKEN
 - BEDNĚNÍ Z VODOVZDORNÉ PŘEKLIŽKY TL. 24MM
 - KONTRALATĚ 120/60 OBALENÉ ASFALTOVÝM PÁSEM/VĚTRANÁ VZDUCHOVÁ VRSTVA
 - SBS MODIFIKOVANÝ ASFALTOVÝ PÁS S VLOŽKOU Z POLYESTEROVÉ ROHOŽE TL.4MM
 - SAMOLEPIČÍ ASFALTOVÝ PÁS S NOSNOU VLOŽKOU Z POLYESTEROVÉ ROHOŽE TL.4MM
 - DESKY Z PĚNOVÉHO STABILIZOVANÉHO SAMOZHÁŠIVÉHO POLYSTYRENU EPS 150S TL.80MM
 - DESKY Z PĚNOVÉHO STABILIZOVANÉHO SAMOZHÁŠIVÉHO POLYSTYRENU EPS 70S TL.120MM
 - OSB DESKA TŘ. 3 TL.18MM
 - DESKY Z PĚNOVÉHO STABILIZOVANÉHO SAMOZHÁŠIVÉHO POLYSTYRENU EPS 70S TL.60MM
 - SPÁDOVÉ DÍLCE Z PĚNOVÉHO STABILIZOVANÉHO SAMOZHÁŠIVÉHO POLYSTYRENU EPS70S–SPÁD 5%,TL.20–270MM
 - SBS MODIFIKOVANÝ ASFAL. PÁS S NOSNOU VLOŽKOU Z HLINÍKOVÉ FOLIE KAŠIROVANOU SKLENĚNÝMI VLÁKNY TL.3,5MM
 - ASFALTOVÁ PENETRAČNÍ EMULZE
 - OSB DESKY TL.22MM
 - STÁVAJÍCÍ NOSNÉ STROPNÍ TRÁMY 300/300 PROVĚŘIT, OŠETŘIT, SROVNAT PLOCHU
 - STÁVAJÍCÍ POLOŽENÁ KORKOVÁ IZOLACE 25MM – PONECHAT
 - STÁVAJÍCÍ DŘEVĚNÉ PODBITÍ
 - STÁVAJÍCÍ OMÍTKA NA RÁKOSOVÉM PODKLADU 25MM

POPIS PRACÍ:

- VÝMĚNA KRYTINY BUDE REALIZOVÁNA PO ZABĚRECH, S TÍM, ŽE PRACOVNÍ ÚSEK BUDE DOKONALE PROVIZORNĚ ZASTŘEŠEN. ZASTŘEŠENÍ BUDE PŘETAŽENO AŽ NAD SOUSEDÍCÍ ÚSEKY.
- PROJEKT POČÍTÁ S DEMONTÁŽÍ VŠECH VRSTEV (VIZ DET.) AŽ NA HORNÍ LIC NOSNÉ STROPNÍ KONSTRUKCE – TRÁMŮ, KTERÉ JE POTŘEBA ZKONTROLOVAT A OŠETŘIT. STROPNÍ KONSTRUKCE BUDE ŘEŠENA PŘI STAVEBNÍCH ÚPRAVÁCH 4.NP, KTERÉ NEJSOU SOUČÁSTÍ TĚTO DOKUMENTACE.
- POZOR! STAVBA ZAJISTÍ ZAMĚŘENÍ SPÁDU (MIN.5%), ODKRYTÁ PLOCHA SE POSOUDÍ Z HLEDISKA POŠKOZENÍ, PROVĚŘÍ SE OPTIMÁLNÍ VYSPADOVÁNÍ I OŠETŘENÍ NOSNÝCH STROPNÍCH TRÁMŮ PROTI DŘEVOKAZNÉMU HMÝZU, PROTI HNILOBĚ A PLÍSNÍ. NUTNĚ PROVĚŘIT STAV ZHLAVÍ TRÁMŮ, UPRAVIT HORNÍ PLOCHU PRO KOTVENÍ DESEK OSB.
- SOUČASNĚ S ODSTRANĚNÍM SKLADBY STŘEŠNÍHO PLÁŠTĚ BUDOU OPATRNĚ OČISLOVÁNY A DEMONTOVÁNY OBLOUKOVÉ SVĚTLÍKY. PŘI MANIPULACI MŮŽE DOJÍT K POŠKOZENÍ UPEVNĚNÍ Z HLINÍKOVÝCH PROFILŮ, PŘÍPADNĚ K PRASKNUTÍ VÝPLNÍ Z MAKROLONU. JE PROTO NUTNĚ POČÍTAT S CCA 30% VÝMĚNOU.
- NUTNO DODRŽET TECHNOLOGICKÉ PŘEDPISY POUŽITÝCH MATERIÁLŮ VE SKLADBĚ A DŮSLEDNĚ ŘEŠIT JEJICH SPOJE. BODOVÉ NASTAVENÍ PAROTĚSNICÍ VRSTVY Z SBF MODIFIKOVANÉHO ASFALTOVÉHO PÁSU S NOSNOU VLOŽKOU Z HLINÍKOVÉ FOLIE KAŠIROVANOU SKLENĚNÝMI VLÁKNY NA PENETROVANÝ PODKLAD. PRO OPRACOVÁNÍ DETAILŮ BUDE POUŽIT ASFALTOVÝ PÁS S VLOŽKOU ZE SKLENĚNÉ TKANINY.
- POKLÁDKA TEPELNĚ IZOLAČNÍCH DESEK
 - V OBLASTI OD OKAPU DO CELKOVÉ TL. 300MM
 - BUDOU NEJPRVE POLOŽENY SPÁDOVÉ DÍLCE Z PĚNOVÉHO EXPANDOVÉHO SAMOZHÁŠIVÉHO STABILIZOVANÉHO POLYSTYRENU EPS 70S (SPÁD 5%). DÍLCE JE TŘEBA SKLÁDAT NA SRAZ TAK, ABY BYLA ZAJIŠTĚNA HOMOGENITA TEPELNĚ IZOLACE V CELÉ PLOŠE.
 - NÁSLEDNĚ POLOŽENY DESKY PĚNOVÉHO EXPANDOVANÉHO SAMOZHÁŠIVÉHO STABILIZOVANÉHO POLYSTYRENU EPS150S. JEDNOTLIVÉ ŘÁDY MUSÍ BÝT VŮČI SOBĚ POSUNUTY NA VAZBU.
 - V OBLASTI S TEPELNOU IZOLACÍ TL. 300–550MM
- BUDE NA SPÁDOVÉ POLYSTYRENOVÉ KLINY Z EPS 70S POLOŽENA OSB DESKA A NAKOTVENA DO NOSNÉ STROPNÍ KONSTRUKCE. PROVEDE SE POKLÁDKA ROVNÝCH DESEK Z PĚNOVÉHO EXPANDOVANÉHO SAMOZHÁŠIVÉHO STABIL. POLYSTYRENU EPS 70S, KTERÉ BUDOU NAKOTVENY DO OSB DESKY NEBO PRKEN NA NOSNÉ KONSTRUKCI. PROVEDE SE POKLÁDKA ROVNÝCH DESEK Z PĚN. EXP. SAMOZHÁŠIVÉHO STABILIZ. POLYSTYRENU EPS70S A EPS 150S, KTERÉ BUDOU NAKOTVENY DO TĚTO OSB DESKY. PŘED DEMONTÁŽÍ SKLADBY JE NUTNĚ PROVĚST VÝTAŽNÉ ZKOUŠKY A OVĚŘIT ÚNOSNOST KOTEV.
- NALEPENÍ SAMOLEPIČÍHO ASFALTOVÉHO SBS MODIFIKOVANÉHO PÁSU S VLOŽKOU ZE SKLENĚNÉ ROHOŽE.
- CELOPLOŠNĚ NASTAVENÍ SBS MODIFIK. ASFALTOVÉHO PÁSU S NOSNOU VLOŽKOU Z POLYESTEROVÉ ROHOŽE.
- DO NOSNÉ STROPNÍ KONSTRUKCE RESP. OSB DESEK SE PŘIKOTVÍ KONTRALATĚ ROZMĚRU 100/120 VE VZÁJEMNÉ VZDÁLENOSTI MAX 1000MM A PŘEPĚTÍJÍ SE ASFALTOVÝM PÁSEM.
- NA KONTRALATĚ SE PŘÍPEVNÍ BEDNĚNÍ Z VODOVZDORNÉ PŘEKLIŽKY TL. 24MM.
- POLOŽÍ SE VÍCEVRSTVÁ FOLIE LEHKÉHO TYPU S NAKAŠIROVANOU STRUKTUROVANOU ROHOŽÍ Z POLYPROPYLENOVÝCH VLÁKEN.
- PROVEDE SE FALCOVANÁ HLADKÁ KRYTINA Z MĚDĚNÉHO PLECHU TL. 0,55MM. PLECHY BUDOU SPOJOVÁNY DŘÁŽKOVÁNÍM. S OHLEDEM NA SKLON STŘECHY BUDE DO DVOJITÉ STOJATÉ DRÁŽKY VLOŽENA TĚSNICÍ PÁSKA. STŘEŠNÍ PLECH BUDE K PODKLADNÍMU BEDNĚNÍ Z VODOVZDORNÝCH PŘEKLIŽKOVÝCH DESEK PŘICHYCEN PEVNÝMI RESP. POSUVNÝMI PŘÍPONKAMI. DETAILS SE PROVEDOU TAK, ABY MEZI KONTRALATĚMI VZNIKLA VĚTRANÁ VZDUCHOVÁ VRSTVA. VÝŠKY KONTR. 100MM
- BUDE OSAZEN NOVÝ PODOKAPNÍ ŽLAB Z MĚDĚNÉHO PLECHU.
- OBLOUKOVÉ SVĚTLÍKY SE REPASUJÍ A OSADÍ NA NOVĚ PŘIPRAVENÉ LEMY OTVORŮ DŘEVĚNÉ KONSTRUKCE, IZOLOVANÉ, OPLECHOVANÉ S TĚSNÍCÍM PROFILEM PRO OSAZENÍ STÁVAJÍCÍHO SVĚTLÍKU.
- OČISTIT KOMÍNOVÁ TĚLESA OD MECHU A NEČISTON, NOVÝ OCHRANNÝ NÁTĚR SILIKÁTOVÝ.
- ODSTRANOVANÁ ASFALTOVÁ LEPENKA BUDE ODVÁŽENA NA SPEC. SKLÁDKU SE ZACHOVÁNÍM OKLADU O LIKV.ODPADŮ
- PŘEDPOKLÁDA SE ODKRYTÍ STŘECHY PO ČÁSTECH, V UCELENÝCH DÍLECH VE SMĚRU NOSNÝCH TRÁMŮ. PO PŘEVZETÍ DOKONČENÉHO ÚSEKU SE DOČASNĚ ZASTŘEŠENÍ POSUNE NA SOUSEDNÍ PLOCHU A POSTUP SE BUDE OPAKOVAT.
- SKUTEČNÁ VÝŠKA HORNÍ HRANY STŘECHY – OPLECHOVÁNÍ BUDE UJASNĚNA PO ODHALENÍ STROPNÍCH TRÁMŮ A ROZMĚRU NAVRŽENÉ SKLADBY OD STRANY OKAPU PŘI 5% SPÁDU LICOVÉ VRSTVY. U ŮŽLABÍ SVĚTLÍKŮ JE NUTNÁ OCHRANA SVISLÉ ČÁSTI MIN.150MM A ZE SP.STRANY TOKU JE NUTNO NAVÝŠIT SKLADBU PRO PŘEVEDENÍ SMĚRU TOKU OKOLO SVĚTLÍKU.
- Z INTERIERU BUDE PROBÍHAT ÚPRAVA, KTERÁ ŘEŠÍ I OMÍTKY A PODHLEDY(NĚNÍ SOUČÁSTÍ TĚTO DOKUMENTACE).
- PŘI ŘEŠENÍ VNITŘNÍ STRANY SVĚTLÍKU KOORDINOVAT PŘÍPRAVENOST A OSAZENÍ SDK S DODAVATELEM SAMOSTATNĚ STAVBY Z INTERIERU A OBJEDNATELEM.

MÍSTO STAVBY:	110 00 PRAHA 1, POLITICKÝCH VĚZNŮ 936/7		
OBJEDNATEL:	NÁRODOHOSPODÁŘSKÝ ÚSTAV AV ČR., PRAHA 1, POLITICKÝCH VĚZNŮ 936/7		
ZÁSTUPCE INVESTORA:	Ing. Iva PLACHÁ Building Manager		
PROJEKTANT:			
 PROJEKTOVÝ ATELIER PRO ARCHITEKTURU A POZEMNÍ STAVBY, s.r.o. BELEHRADSKÁ 199/70, 120 00, PRAHA 2, IČO : 45308618 TEL.: 222 516 186, 222 513 421 FAX: 222 510 619 EMAIL: ATELIER@ATELIERTS.CZ			
VEDOUČÍ PROJEKTANT:	ZPRACOVATEL ČÁSTI:	SPOUPRÁCE:	KONTROLOVAL:
Ing. arch. Tomáš ŠANTAVÝ	Marcela BUBENÍKOVÁ		Ing.arch. T. ŠANTAVÝ
Č.ZAK.:	NÁZEV DÍLA:		Č.PARE:
009 068 1300	Rekonstrukce střešního pláště "Schebkova paláce", Politických vězňů 936/7, Praha 1 II. etapa dvorní křídlo		
DATUM:			
08/2013			
POČET AA:			
NÁZEV*.DWG:	ŘEZY A - A, B - B		Č.PRÍLOHY:
MĚŘÍTKO:			
1 : 50			
STUPEŇ:	ŘEZY A - A, B - B		Č.PRÍLOHY:
DSP+DPS			
PROFES:			
STAVEBNĚ-ARCHITEKTONICKÁ			D.1.1.3