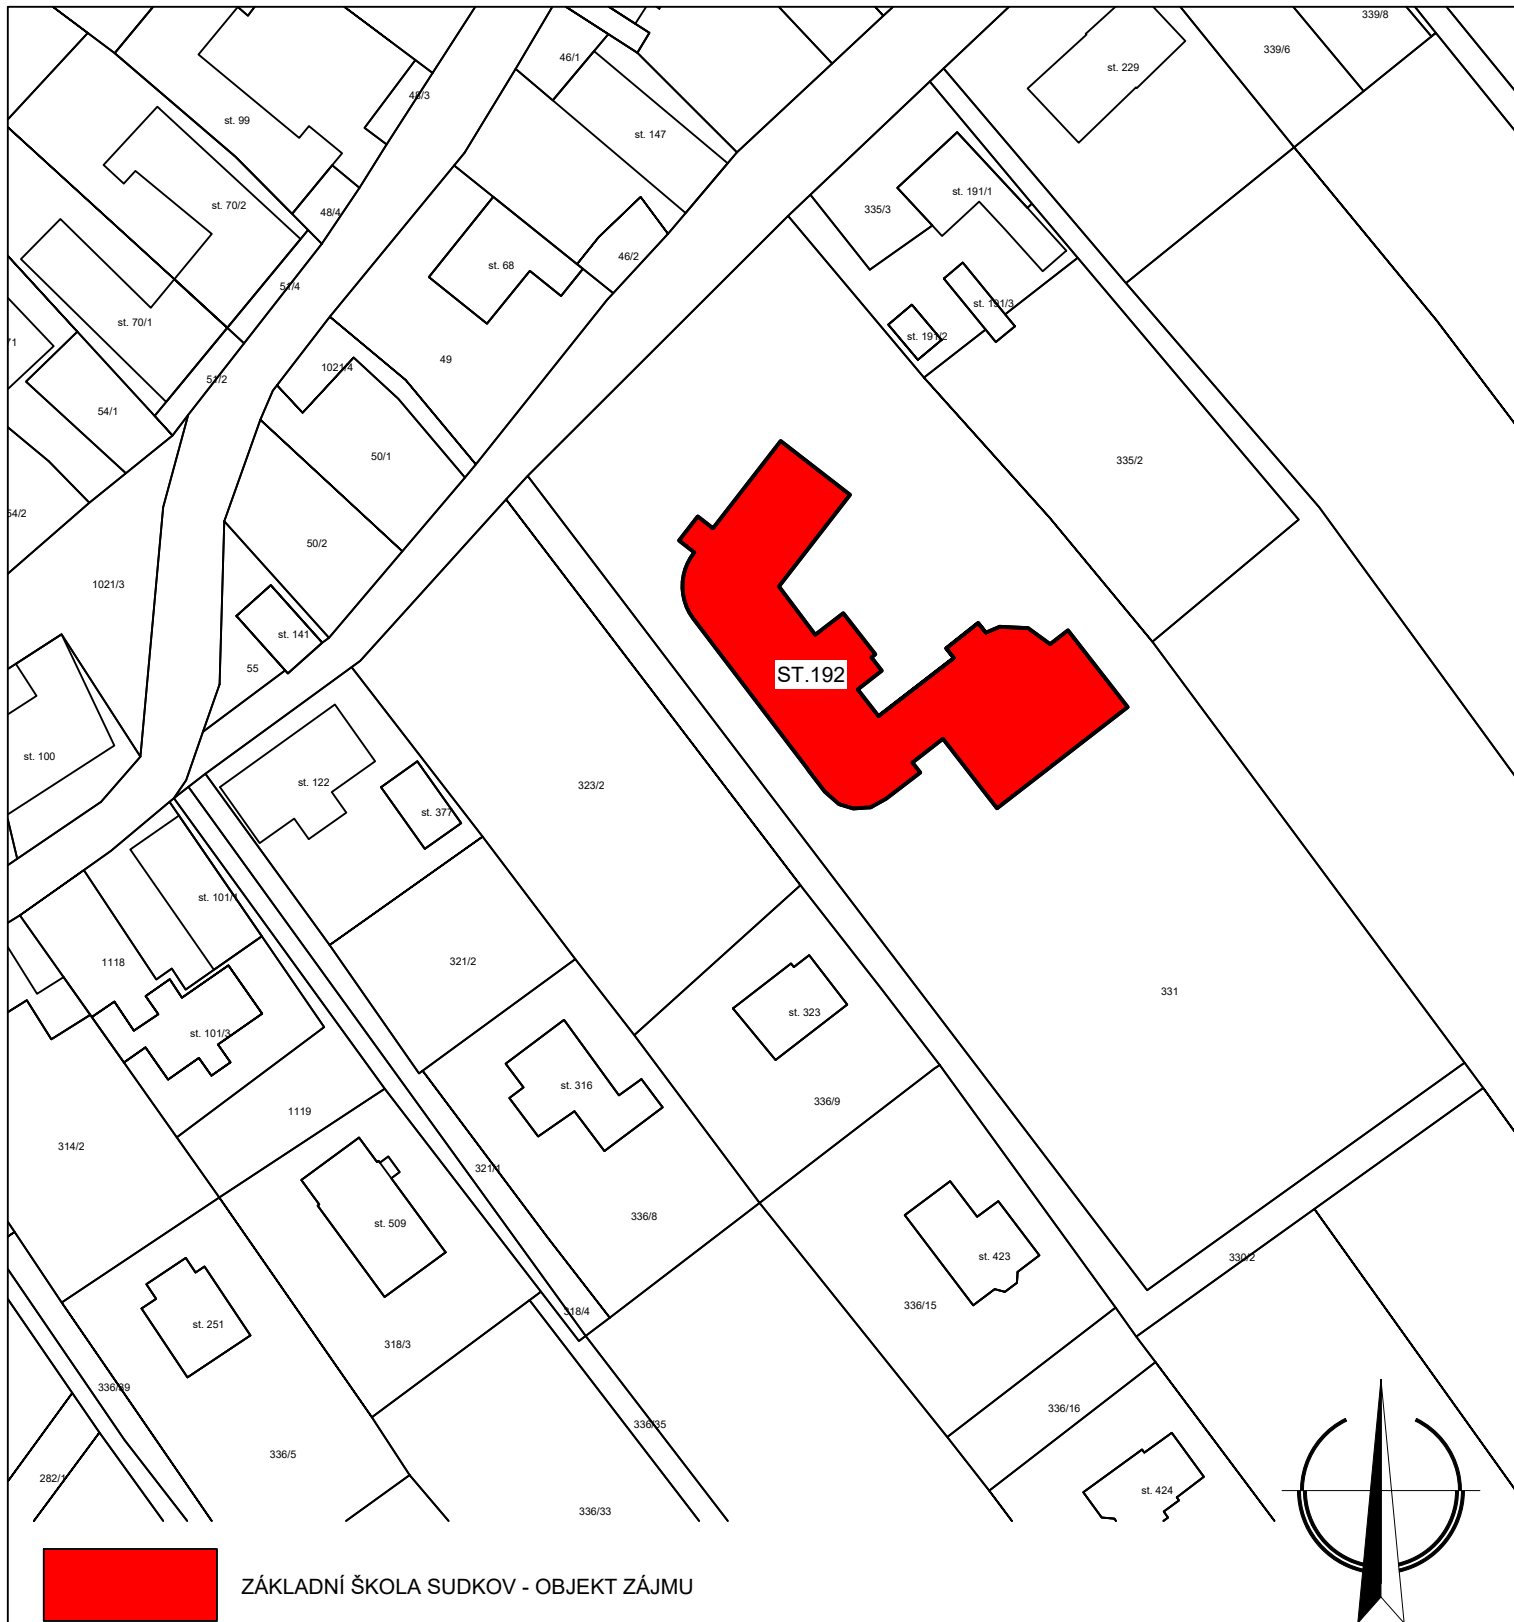
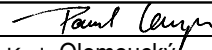
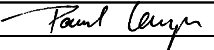
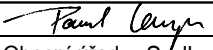
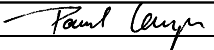


Zodpovědný projektant	Autor návrhu	Vypracoval	Kreslil
Ing. Pavel Langer	Ing. Pavel Langer	Ing. Pavel Langer	Ing. Pavel Langer
			
Kraj: Olomoucký		Obecní úřad : Sudkov	
Investor: Obec Sudkov, Sudkov 96, 788 21			
Stavba: Výměna střešní krytiny a kuchyňského vybavení v ZŠ Sudkov			
Specializace: C. SITUAČNÍ VÝKRESY			
Název výkresu: KATASTRÁLNÍ SITUAČNÍ VÝKRES			

FRYS STAVEBNÍ PROJEKCE	
JIRI FRYŠ - STAVEBNÍ PROJEKCE LANGROVA 12, 78701 ŠUMPERK, TEL.583 215988, fryš@frys.cz	
Formát	A4
Měřítko	1:1000
Datum	1/2021
Účel	DPS
Číslo zakázky	21/14
Číslo výkresu:	Číslo paré:
C 02	