




D1 DETAIL OKAPU STŘECHY 1:10

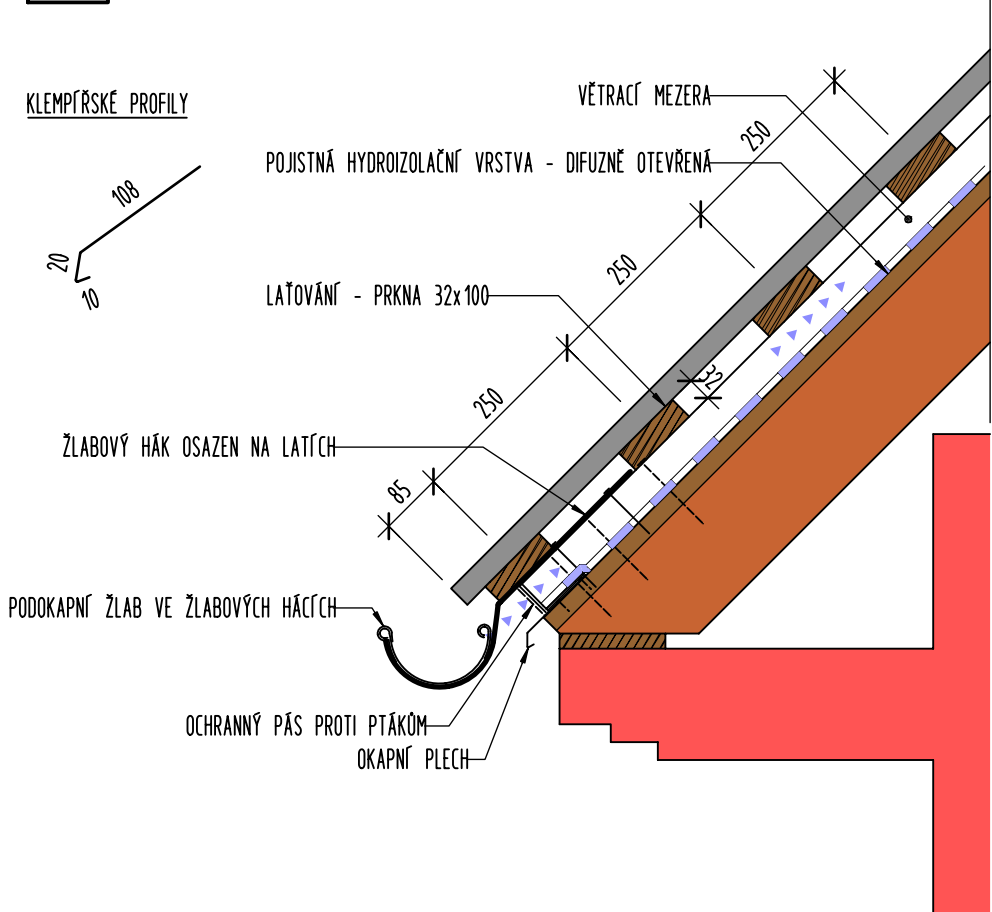


D2 DETAIL VĚTRANÉHO HŘEBENY STŘECHY 1:10

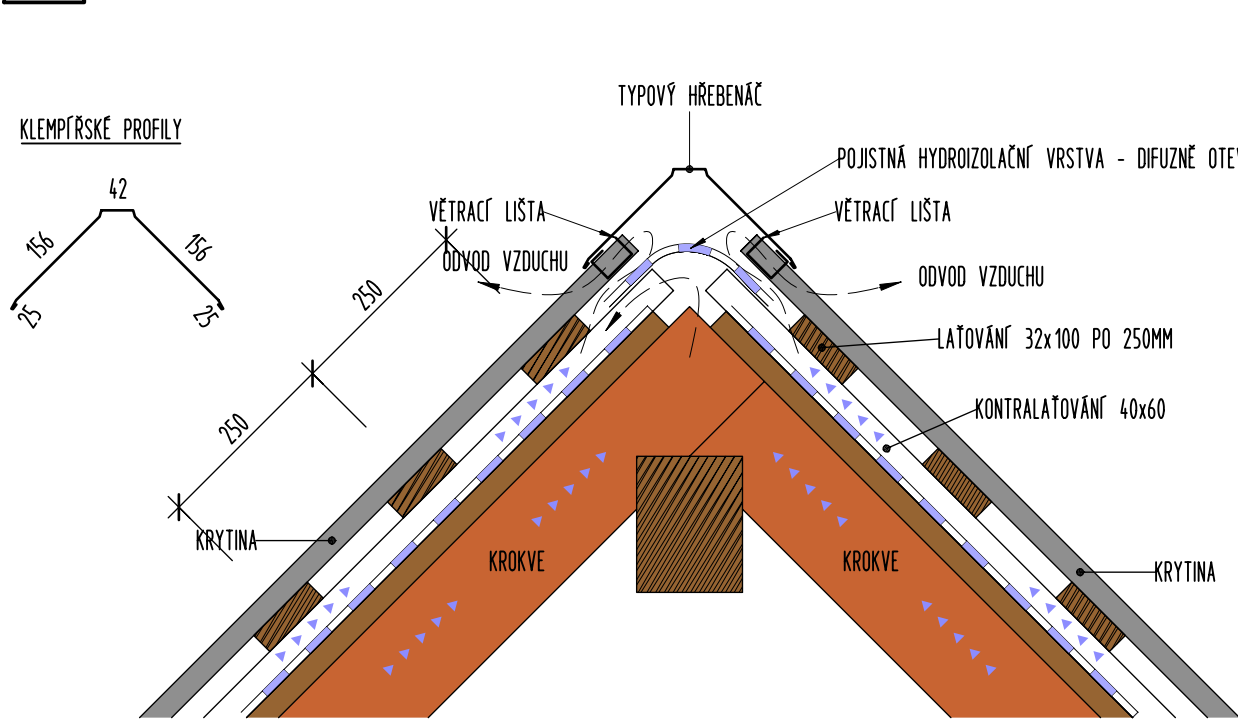


D3 DETAIL MANSARDY 1:20

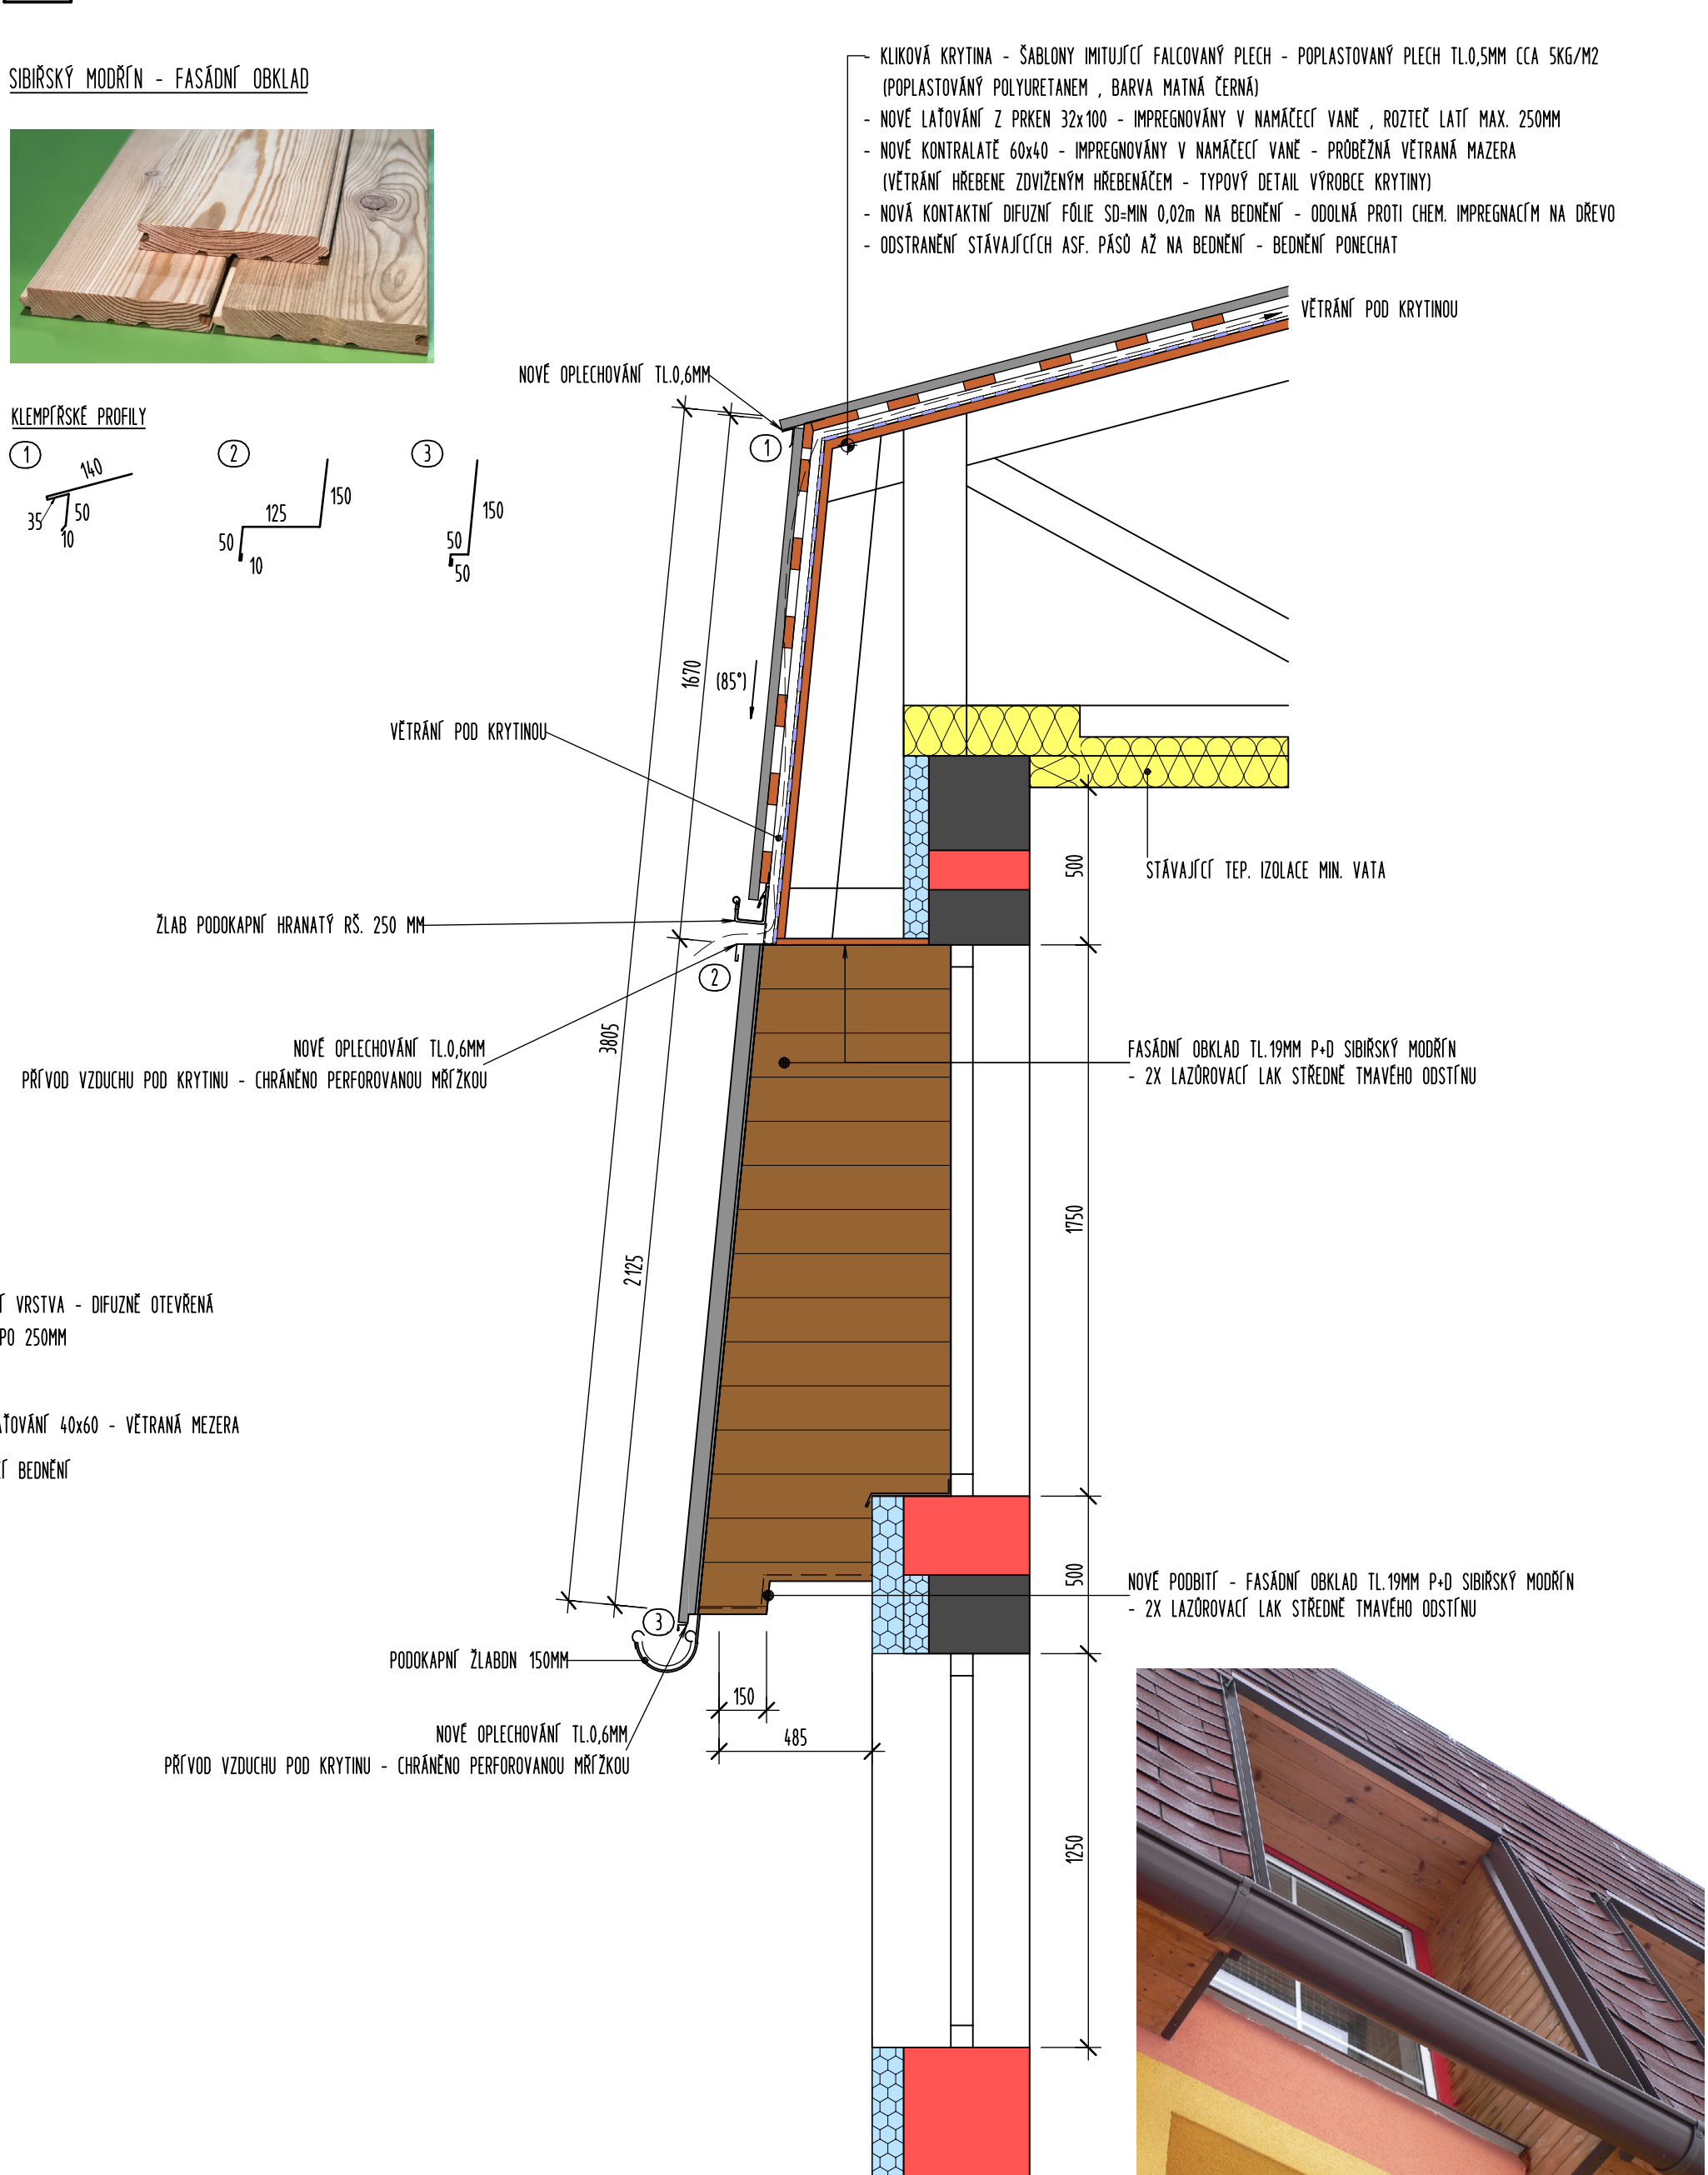


DETAIL SKLADBY STŘEŠNÍHO PLÁŠTĚ - STŘECHA NEZATEPLENÁ

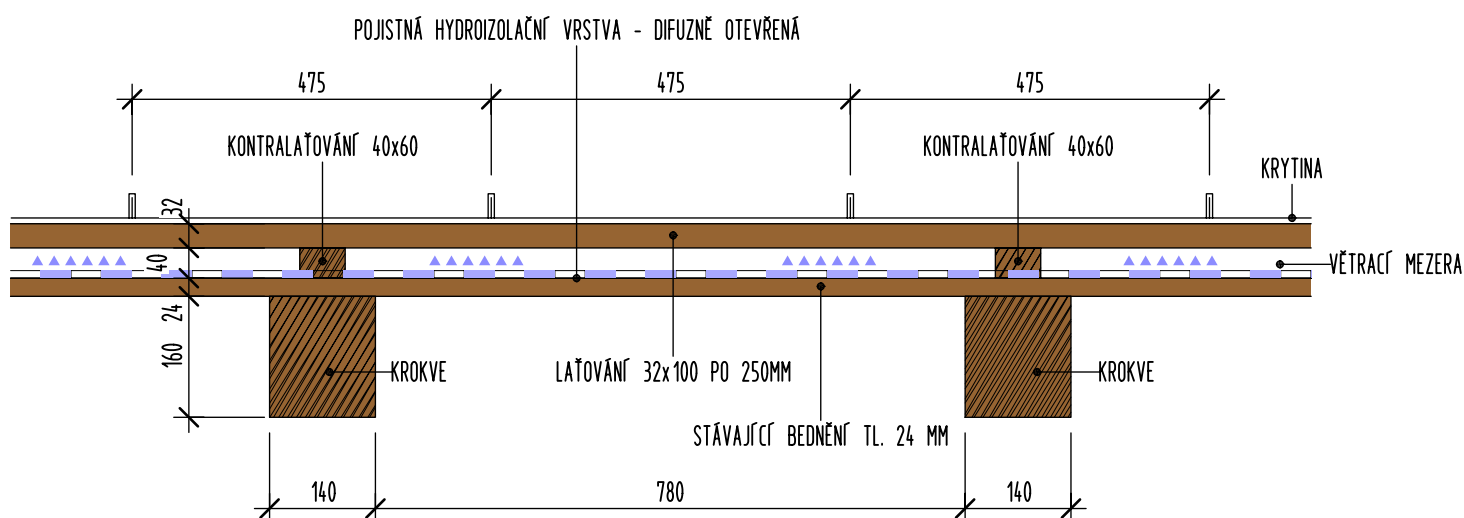


D4 DETAIL ZLOMU V MANSARDĚ 1:10

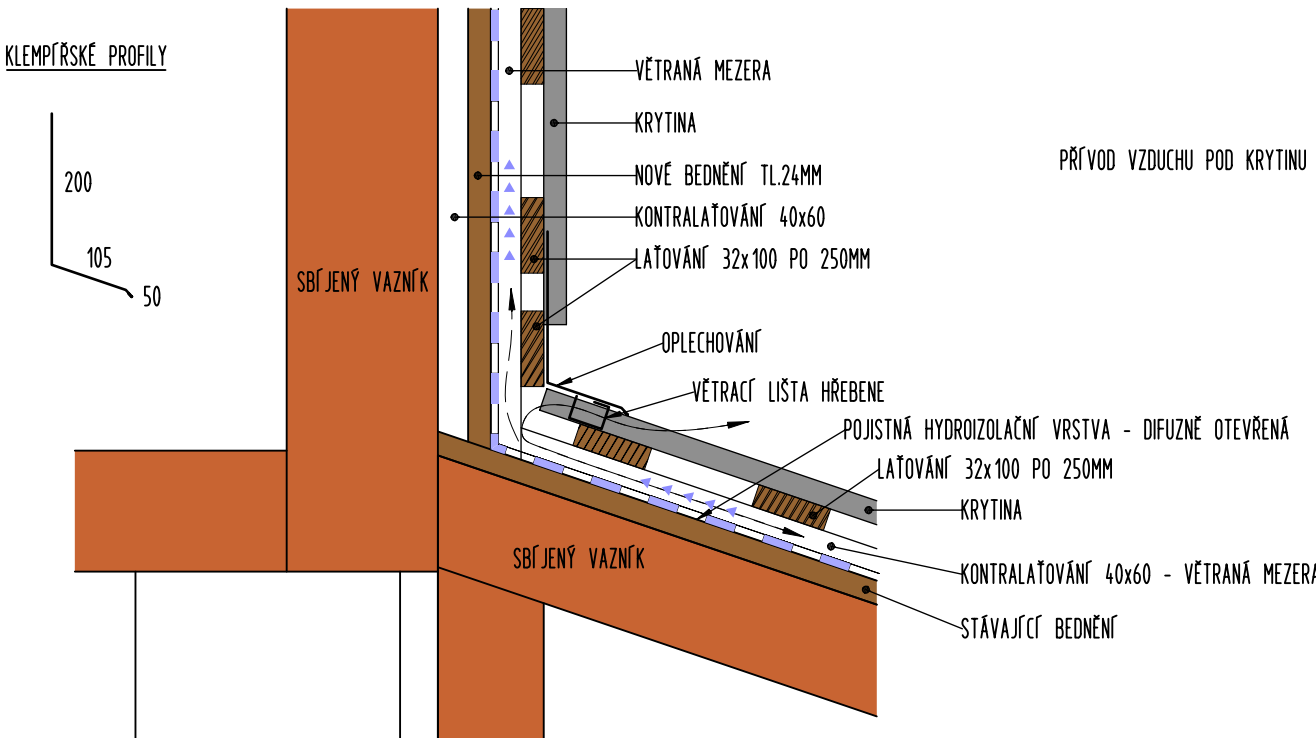

DETAIL SKLADBY STŘEŠNÍHO PLÁŠTĚ - STŘECHA ZATEPLENÁ - OBYTNÉ MÍSTNOSTI

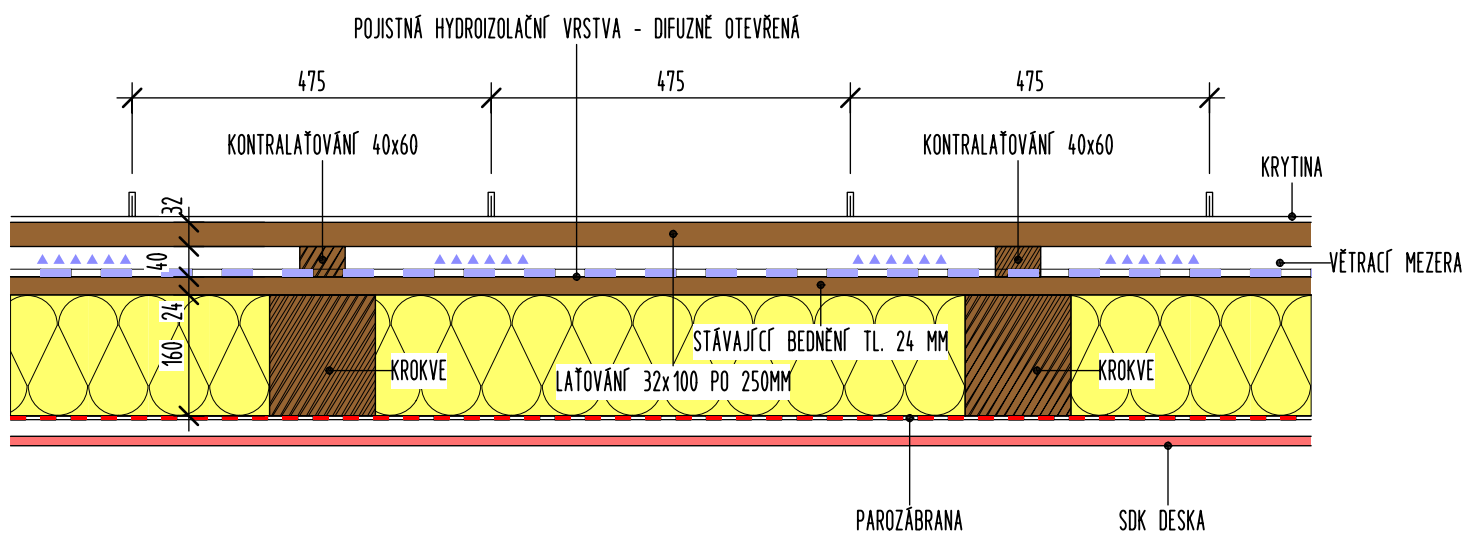


PŘÍSLUŠENSTVÍ

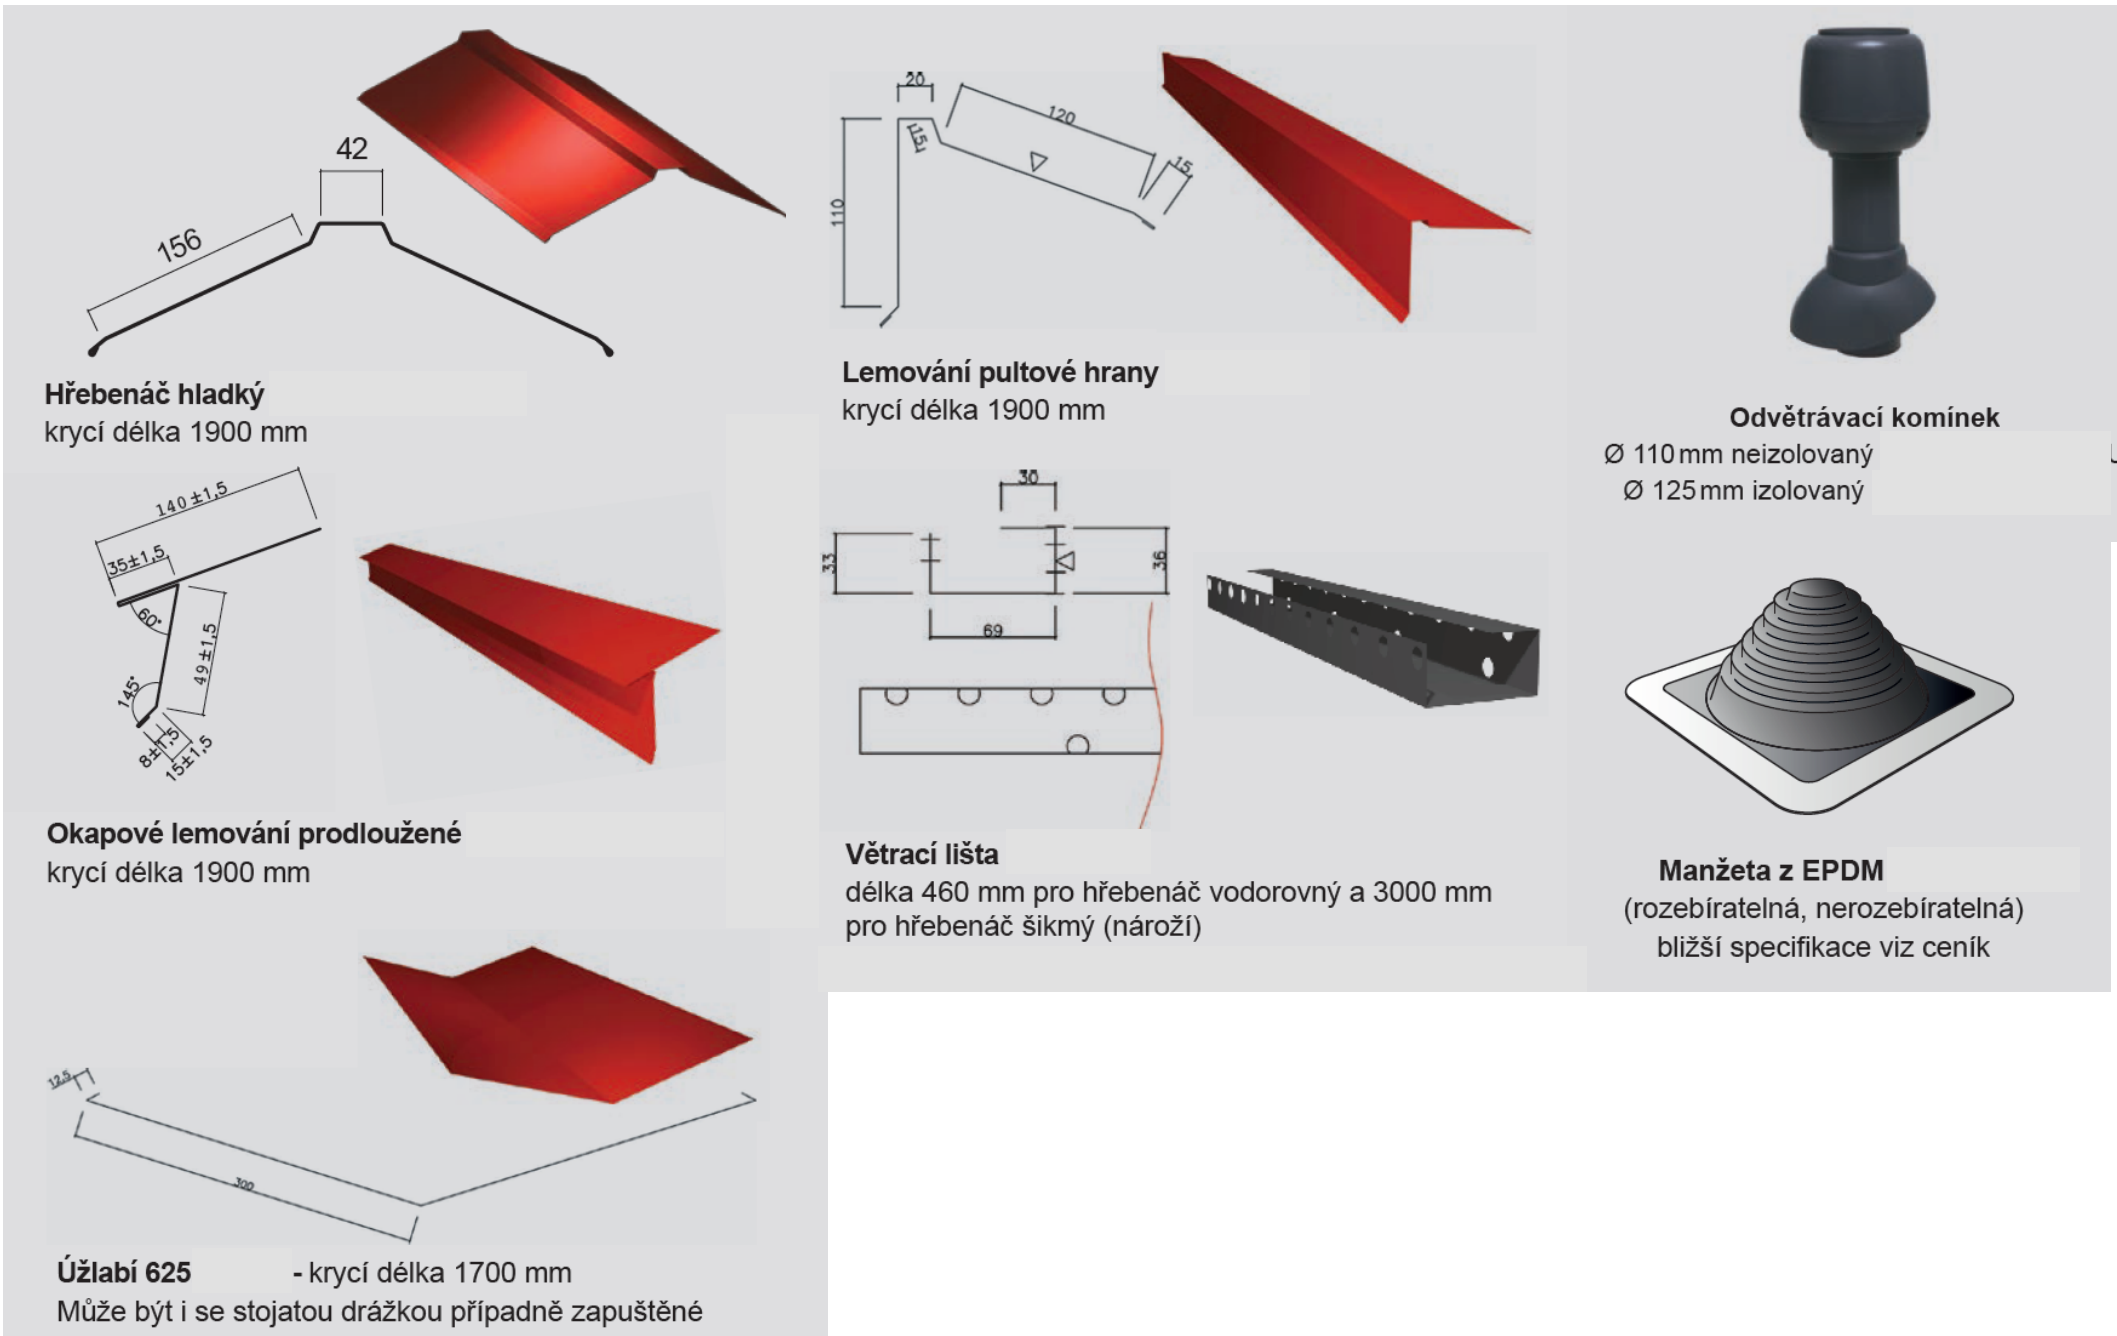

STŘEŠNÍ OKNA - VÝSLEDEK PO MONTÁŽI



SNĚHOVÁ ZÁBRANA - TRUBKOVÝ ZACHYTÁVAČ SNĚHU - DVOUŘADÝ

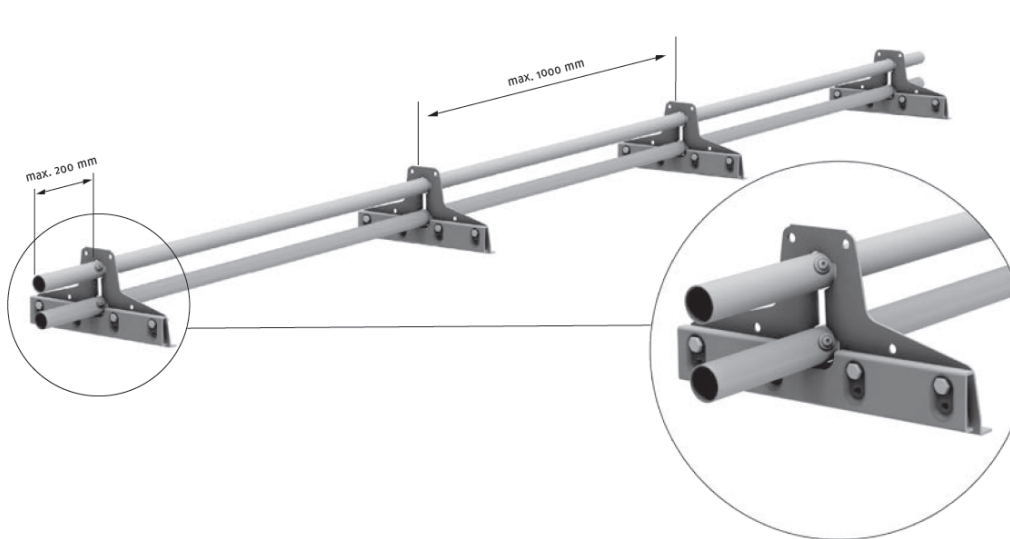

Zodpovědný projektant	Autor návrhu	Vypracoval	Kreslil	FRYS STAVEBNÍ PROJEKCE	
Ing. Pavel Langer	Ing. Pavel Langer	Ing. Pavel Langer	Ing. Pavel Langer		
Kraj: Olomoucký	Obecní úřad: Sudkov	Investor: Obec Sudkov, Sudkov 96, 788 21			Formát 8A4
Stavba: Výměna střešní krytiny a kuchyňského vybavení v ZŠ Sudkov				Datum 1/2021	Měřítka 1:10, 1:20
Specializace: D.1.1 ARCHITEKTONICKO - STAVEBNÍ ŘEŠENÍ				Účel DPS	Číslo zakázky 21/14
Název výkresu: DETAILS				Číslo výkresu:	Číslo paré:
				D 04	