


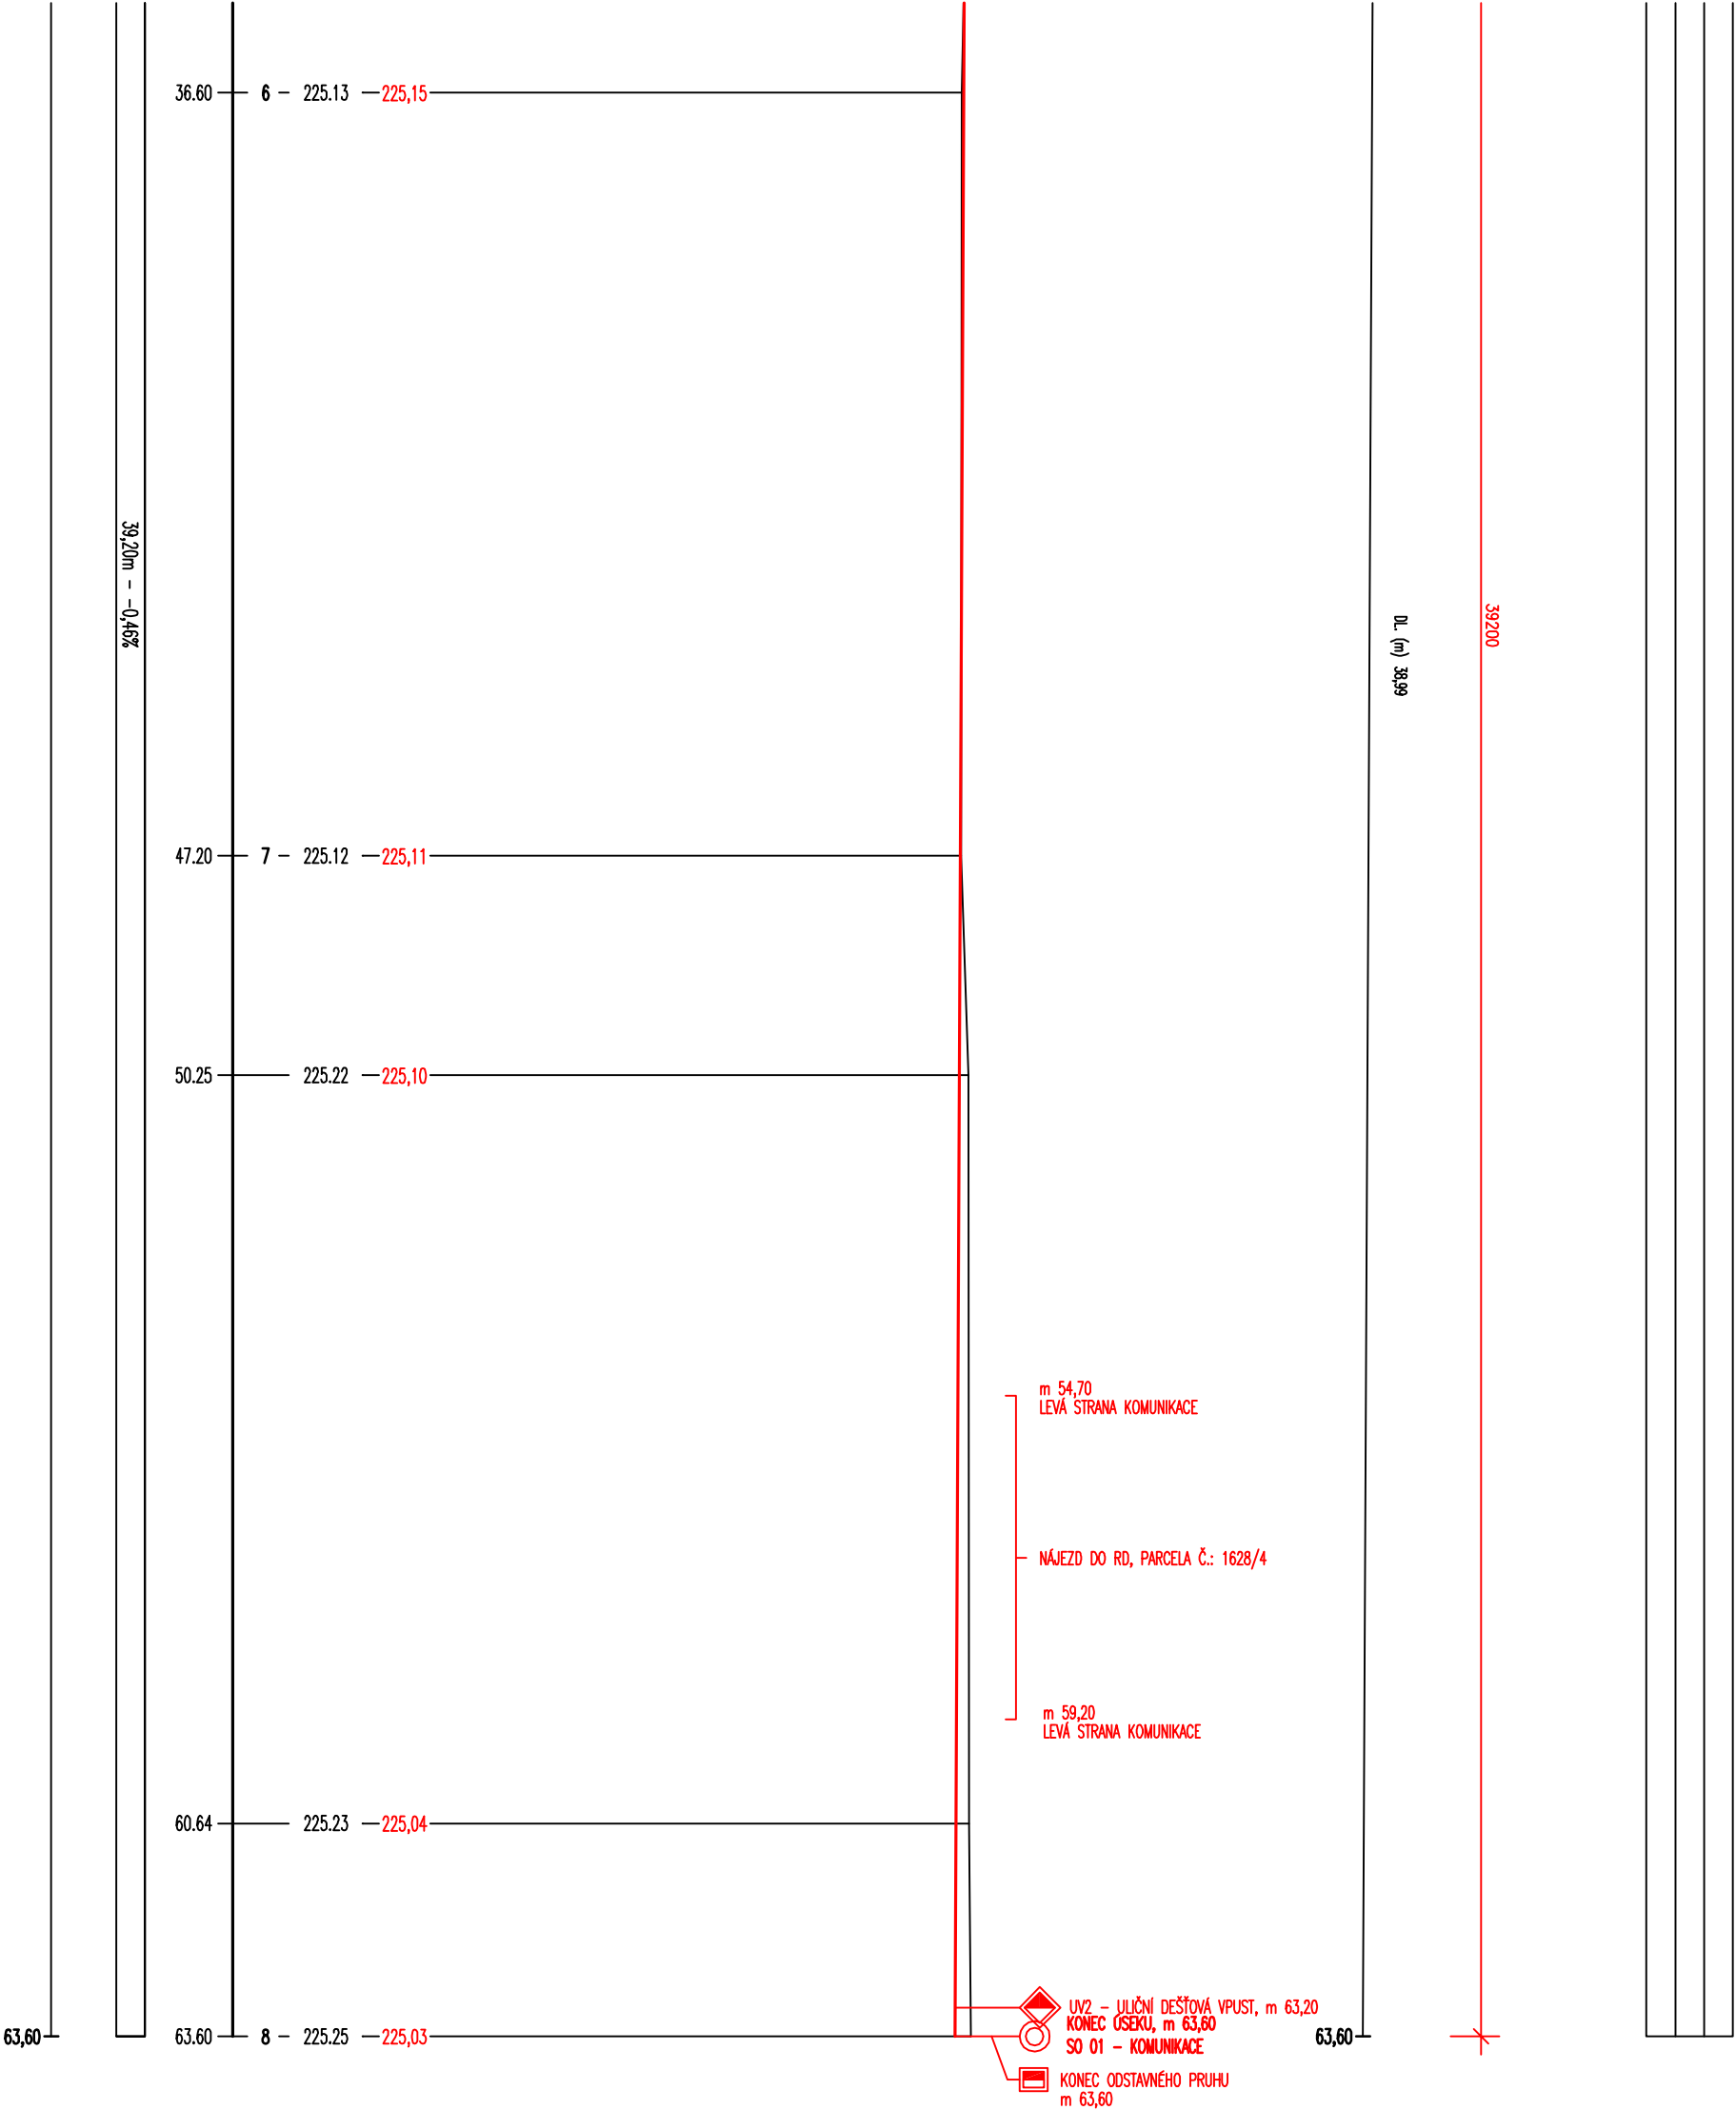

VÝŠKOVÝ SYSTÉM: Bpv
SOUŘADNICOVÝ SYSTÉM: S-JTSK

Zodpovědný pracovník		Vypracoval			 AQUA CENTRUM Břeclav s.r.o. Kapusty 27, 690 06 Břeclav IČO 60710063, DIČ CZ60710063 tel.: 519 333 689, e-mail: aqc@wo.cz	
Ing. MILAN BARTOLŠIC		Ing. MICHAL BARTOLŠIC				
Investor: Město Valtice, Náměstí Svobody č.p. 21, 691 42 Valtice					Formát	4A4
Akce: Valtice – veřejná infrastruktura pro 3 RD U Rotundy D.1. Dokumentace stavebního a inženýrského objektu SO 01 – KOMUNIKACE					Datum	04/2013
					Arch. číslo	2/2013
					Stupeň PD	DUR, DSP
KOMUNIKACE PODÉLNÝ PROFIL					Měřítko 1:100/100	Číslo přílohy D.1.1.3.