REKONSTRUKCE TEPELNÉHO NAPAJEČE LITVÍNOV ÚSEK SEKČNÍ UZÁVĚRY SU3 - SEKČNÍ UZÁVĚRY SU 10

ZOV

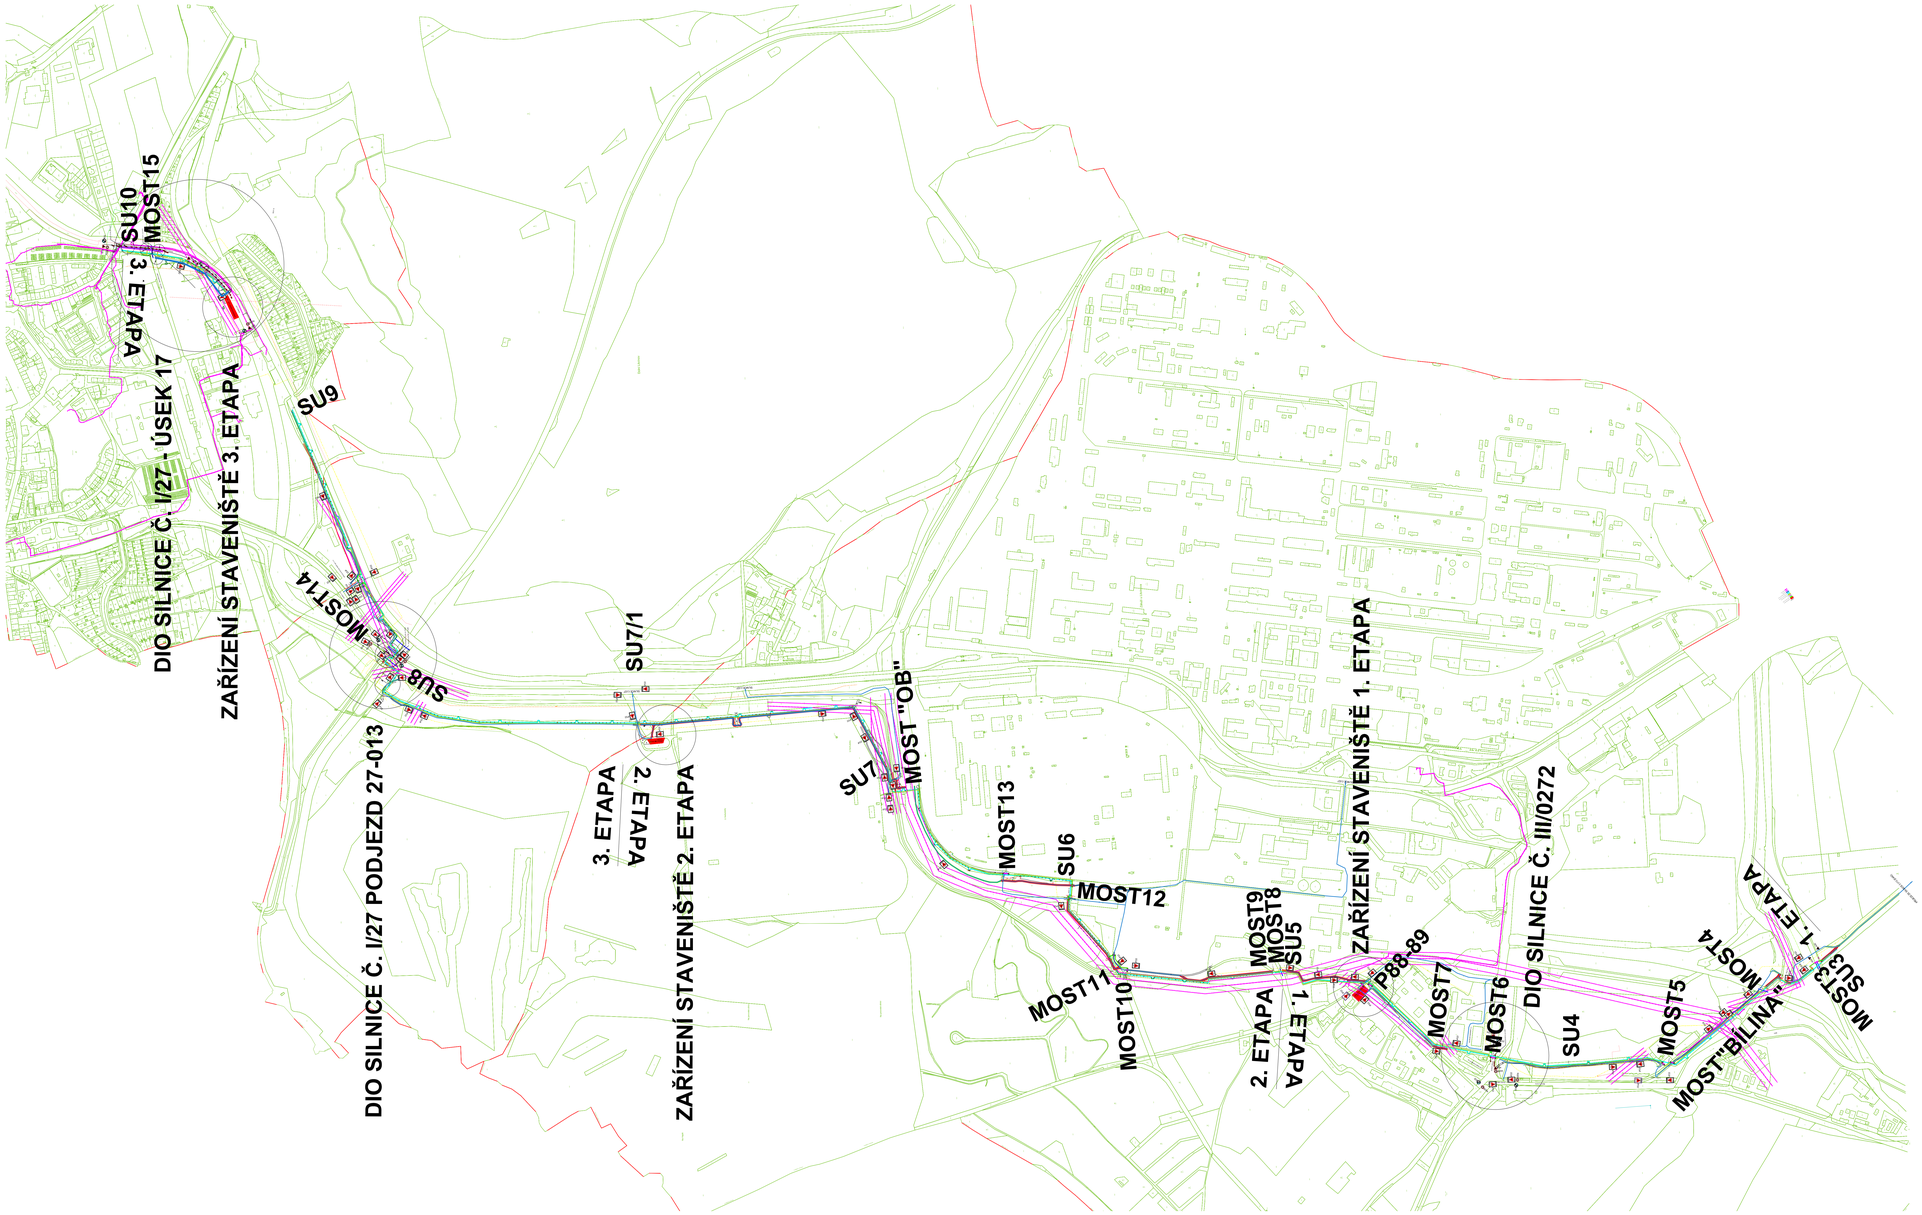

LEGENDA:

- STAVENIŠTNÍ KOMUNIKACE - ŠTĚRKOVÁ
- STAVENIŠTNÍ KOMUNIKACE - PANELOVÁ
- ZÁBOR
- OSA PROVIZORNÍHO VEDENÍ HORKOVODU
- OSA REKONSTRUOVANÉHO VEDENÍ HORKOVODU
- TRASY STAVEBNÍ MECHANIZACE PŘI REALIZACI
- VRCHNÍ VEDENÍ VN
- OCHRANNÉ PÁSMO VN

Index	Změna / Revision	Datum / Date	Vypracoval / Elaborated by

Tento výkres je duševním vlastnictvím firmy Bilfinger Tebodin Czech Republic s.r.o.
This drawing is intellectual property of the company Bilfinger Tebodin Czech Republic s.r.o.
Veškerá data na magnetických či optických nosičích jsou platná pouze ve spojení s ostištěnou dokumentací.
All data of magnetic and optical disks are valid only together with approved documentation

Projekt / Project: REKONSTRUKCE TEPELNÉHO NAPAJEČE LITVÍNOV ÚSEK SEKČNÍ UZÁVĚRY SU3 - SEKČNÍ UZÁVĚRY SU 10

Objednatel / Client: SEVEROČESKÁ TEPLÁRENSKÁ a.s. TEPLÁRENSKÁ 2, MOST - KOMOŘANY

Zhotovitel / Contractor: BILFINGER Bilfinger Tebodin Bilfinger Tebodin Czech Republic, s.r.o. Pivovarská ulice 2/4/20, Kyjov, 169 00 Praha 6

Hlavní inženýr projektu / Project Manager	Odpovědný projektant / Designed by	Hlavní inženýr projektu / Project Manager	Hlavní inženýr projektu / Project Manager	Datum / Date
Ing. M. DOUŽDL	Ing. Arch. V. HROUDA	Ing. P. ŽIŽKA, CKA	Ing. P. KEMER	01/2019

Část / Part: ZOV

Stupeň / Building: ZOV

Stupeň / Phase: DPS

Část / Part: CELKOVÝ SITUAČNÍ VÝKRES

Číslo / Number: KZ

Hlavní inženýr / Chief Engineer: SIG

Měřítko / Scale: 1:1000

Název výkresu / Drawing Title: SITUACE

Číslo výkresu / Drawing No.: 0245-000-51 | 7181 011

Rev.: 00