
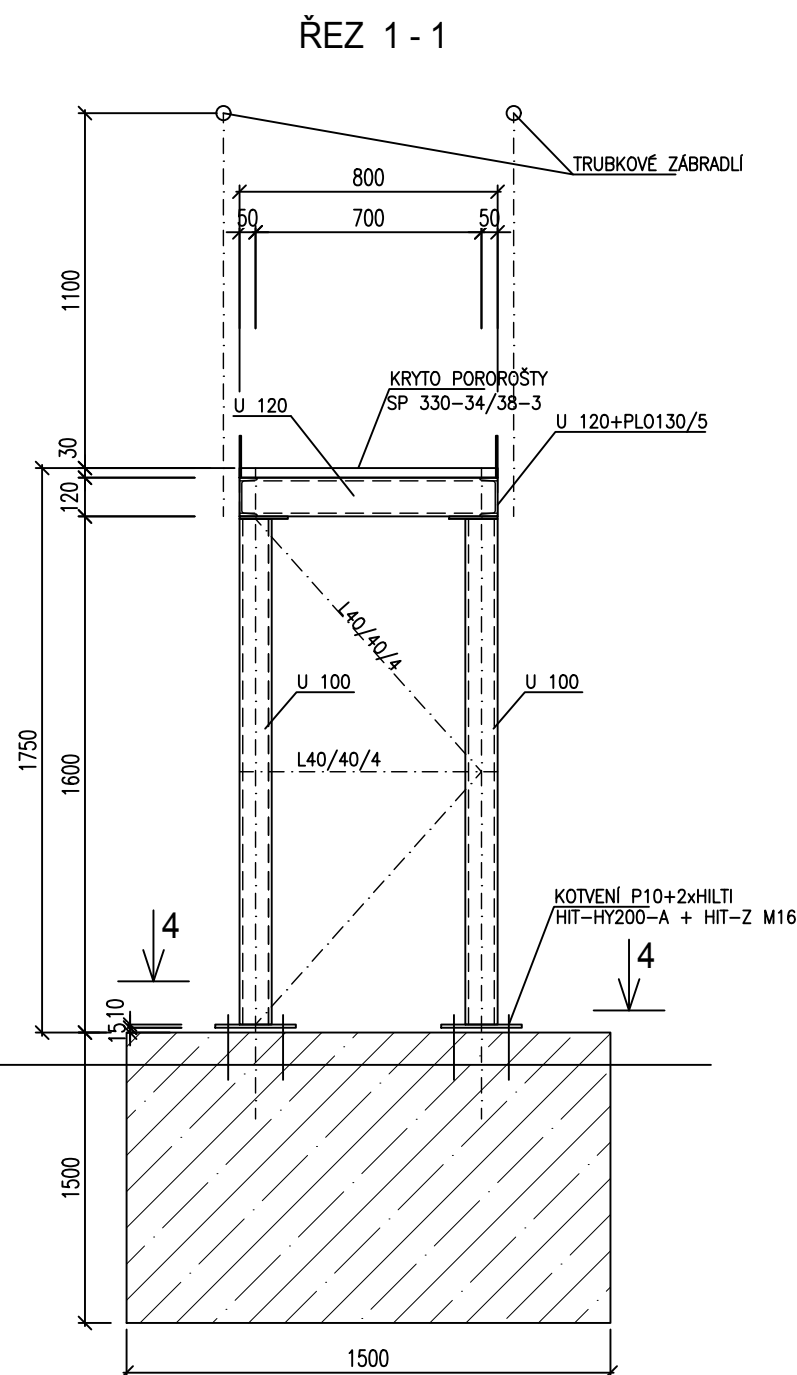
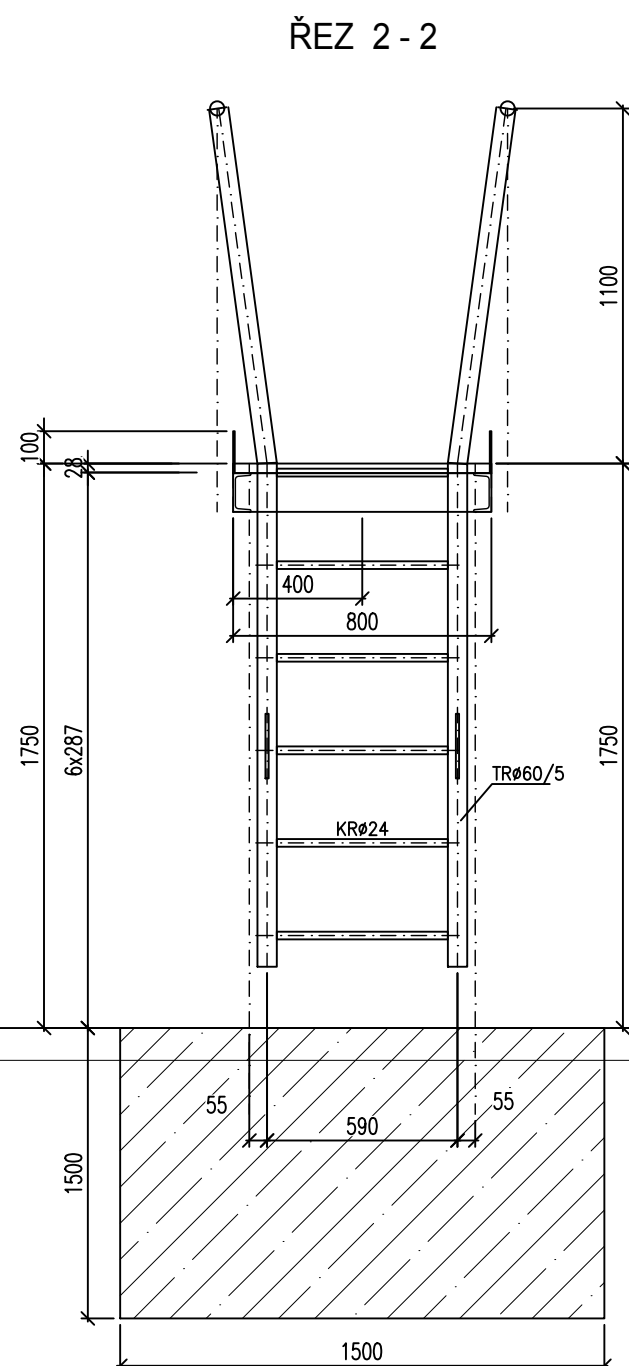


REKONSTRUKCE TEPELNÉHO NAPÁJEČE LITVÍNŮV

SEKČNÍ UZÁVĚR - LÁVKA PRO PŘECHOD POTRUBÍ

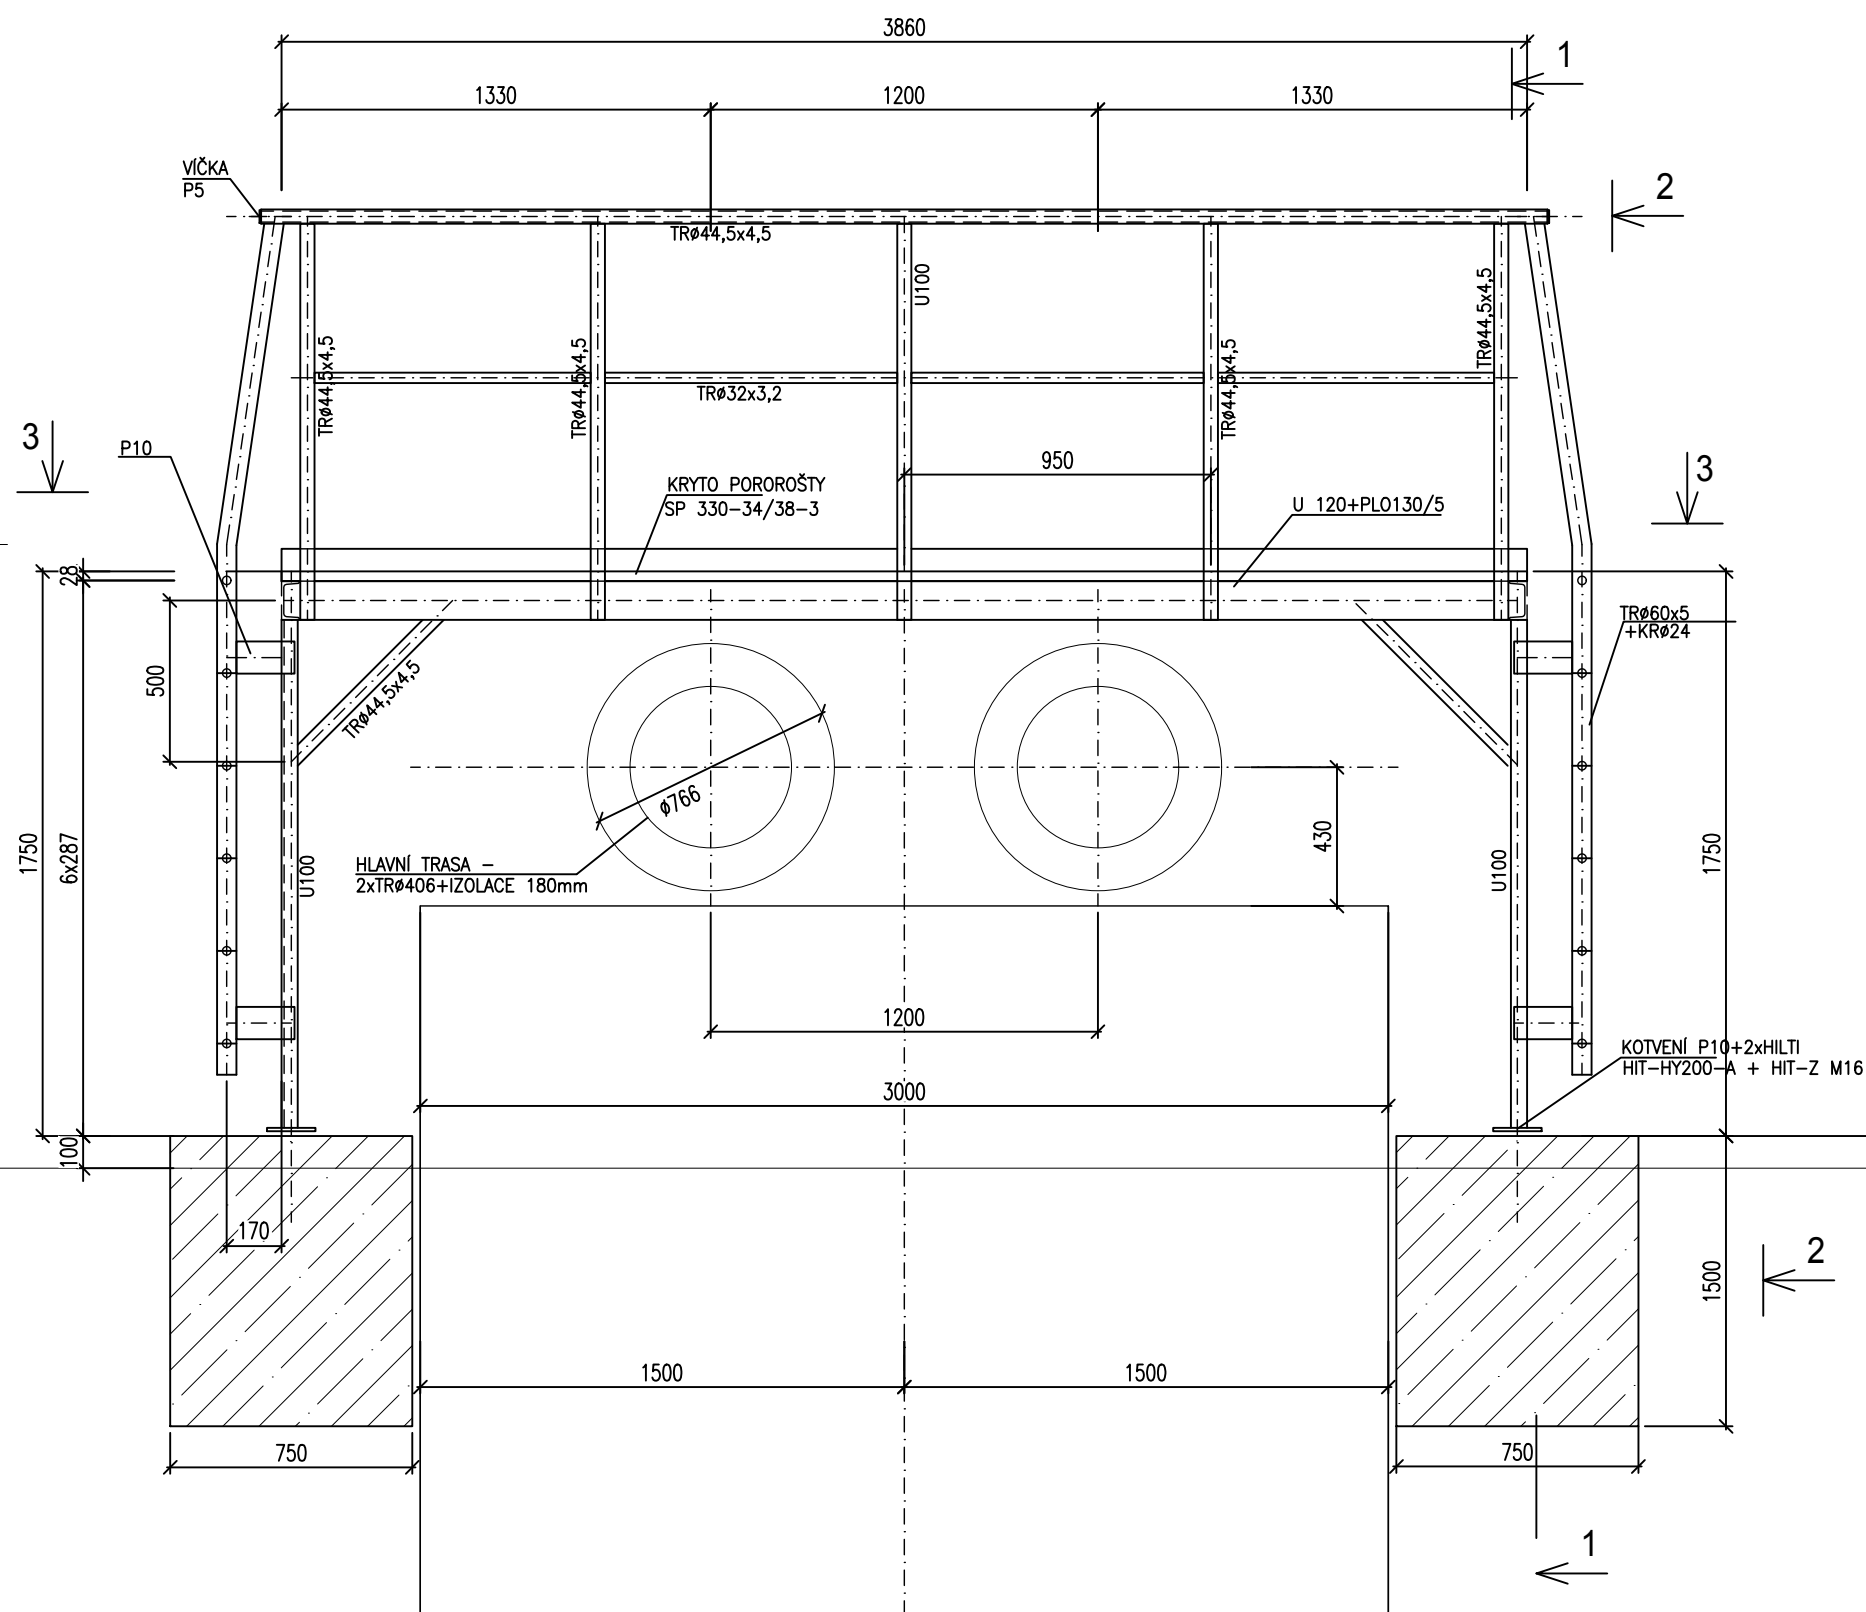

VÝKAZ MATERIÁLU
OK PLOŠINA

PROFIL	m, m2	kg/m, kg/m2	kg	MATERIÁL
U 120	10,12	13,4	135,7	S235
U 100	8,8	10,8	95,1	S235
L40/40/4	6,35	2,42	15,4	S235
L30/30/4	6,3	2,09	13,2	S235
Trø60/5	12,6	6,78	85,5	S235
Trø44,5/4,5	17,4	4,85	84,4	S235
Trø32/3,2	7,0	2,73	19,2	S235
PL0130/5	7,0	5,2	36,4	S235
ø24	7,2	3,62	26,1	S235
P10	0,5	80	40,0	S235
P6	0,7	48	33,6	S235
P5	0,1	40	4,0	S235
DROBNÝ A SPOJ.MATERIÁL			3,7	
PROŘEZ A SVARY 5%			27,7	
CELKEM 1ks			584	
CELKEM 3ks			1752	

PRORORŠTY

ROŠTY	m, m2	kg/m, kg/m2	kg
ROŠT SP 330-34/38-3	3,1	24,2	75,1
PROŘEZ, PŘÍPOJE 5%			1,9
CELKEM 1ks			77
CELKEM 3ks			231

ŘEZ 3 - 3

ŘEZ 4 - 4

POZNÁMKY:

- TŘÍDA PŘÍKROVU EXC2 (DLE ČSN EN 1090-2)
- KOROZNÍ SKUPINA C3 (ČSN EN ISO 12 944-2)
- ROZMĚRY STÁVAJÍCÍCH KONSTRUKCÍ NUTNO OVĚŘIT NA STAVĚ A UPRAVIT DLE SKUTEČNÉHO PŘÍKROVU

1 Tento výkres je duševním vlastnictvím firmy Bilfinger Tebodin Czech Republic s.r.o. <i>This drawing is intellectual property of the company Bilfinger Tebodin Czech Republic s.r.o.</i>		Veškerá data na magnetických či optických nosičích jsou platná pouze ve spojení s uvořinovým dokumentem. <i>All data of magnetic and optical disks are valid only together with approved documentation.</i>	
Projekt / Project REKONSTRUKCE TEPELNÉHO NAPÁJÉČE LITVŮNOV ÚSEK SEKČNÍ UZÁVĚRY SU3 - SEKČNÍ UZÁVĚRY SU 10 Zákazník / Client SEVEROČESKÁ TEPLÁRENSKÁ a.s TEPLÁRENSKÁ 2, MOST - KOMORANY		Zpracoval / Created by  BILFINGER Bilfinger Tebodin Bilfinger Tebodin Czech Republic, s.r.o. Prvního pluku 224/20, Karlín, 186 00 Praha 8	
Vypracoval / Elaborated by Ing. J. BARKOVÁ Zodpovědný projektant / Checked by Ing. J. BARKOVÁ Vedoucí oddělení / Department Manager Ing. P. CHMELÍK		Vedoucí projektu / Project Manager P. KEŠNER Datum / Date 1/2019	
Objekt / Building SO 01 OCELOVÉ KONSTRUKCE ETAPA 2		Stupeň / Phase DPS	
Část / Part D.1.2 STAVEBNĚ KONSTRUKČNÍ ŘEŠENÍ D.2.1.5 OCELOVÉ KONSTRUKCE - SANACE ETAPA 2		Technická zpráva / Report No. 1381 09 Skartatní znak / Discard S10	
Název výkresu / Drawing Title SEKČNÍ UZÁVĚR - LÁVKA PRO PŘECHOD POTRUBÍ		Počet A4 / Number A4 2 MA/Kto / Scale 1:20	
		Archivní číslo / Drawing No. 0245-101-51 1343 011	
		Kopie Copy	

Downloaded from <https://www.cambridge.org/core>. University of Cambridge, on 01 Jun 2018 at 10:33:14, subject to the Cambridge Core terms of use, available at <https://www.cambridge.org/core/terms>. <https://doi.org/10.1017/S0022292418000090>