



REKONSTRUKCE TEPELNÉHO NAPÁJEČE LITVÍNŮV

KLUZNÉ ULOŽENÍ TYP KU-A

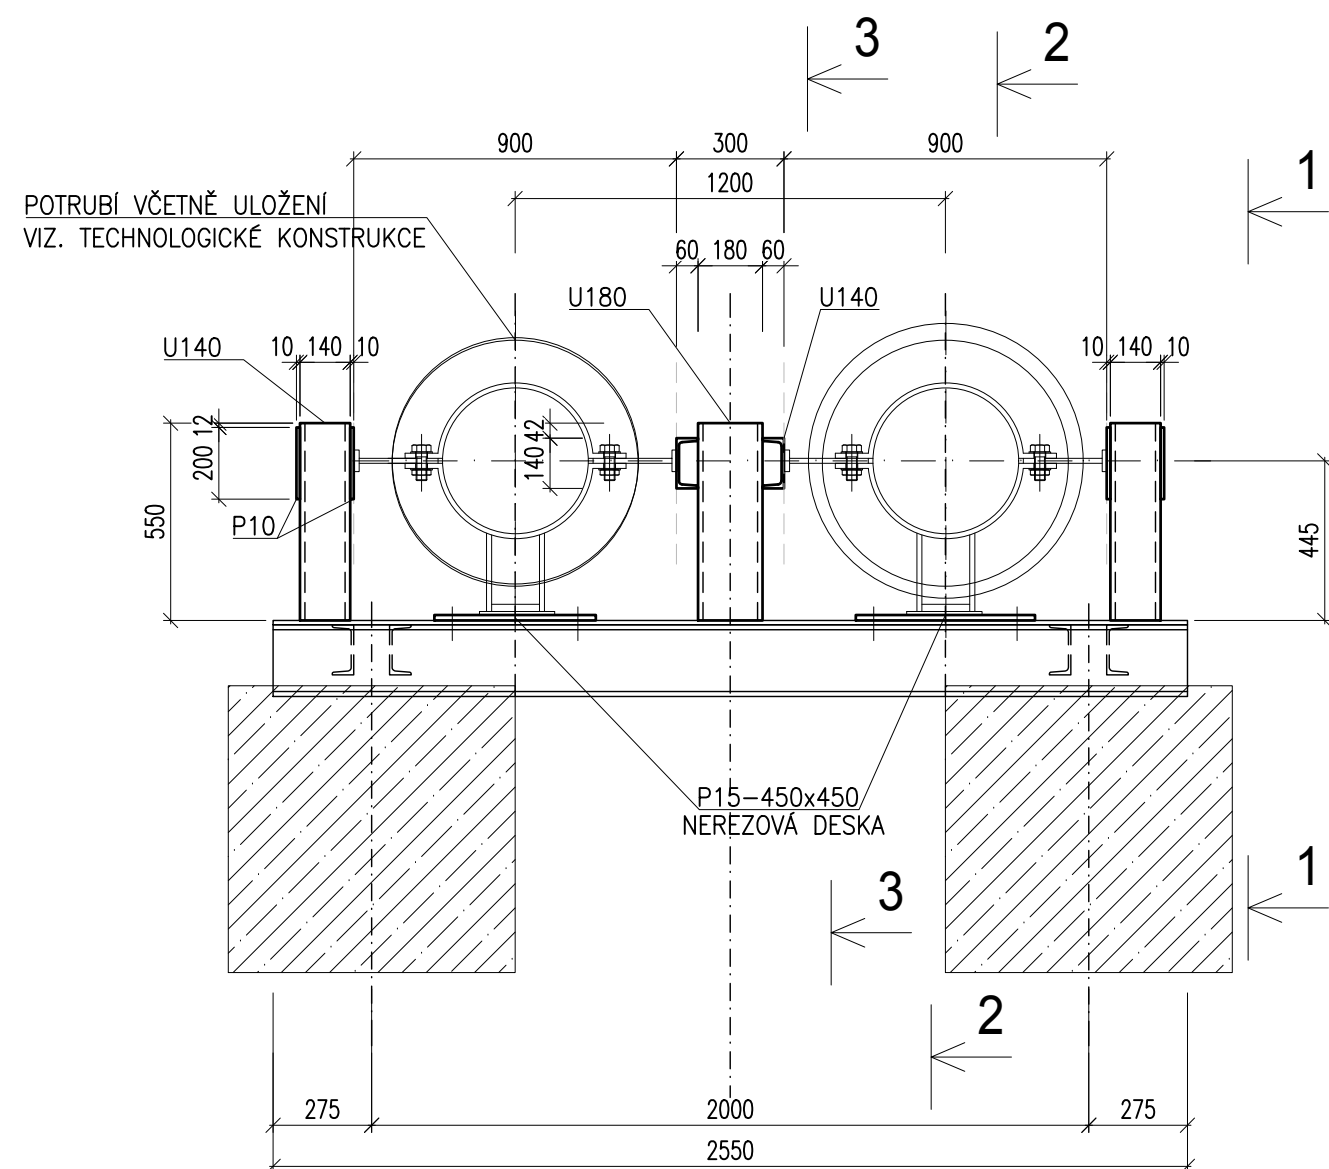

ŘEZ 1 - 1

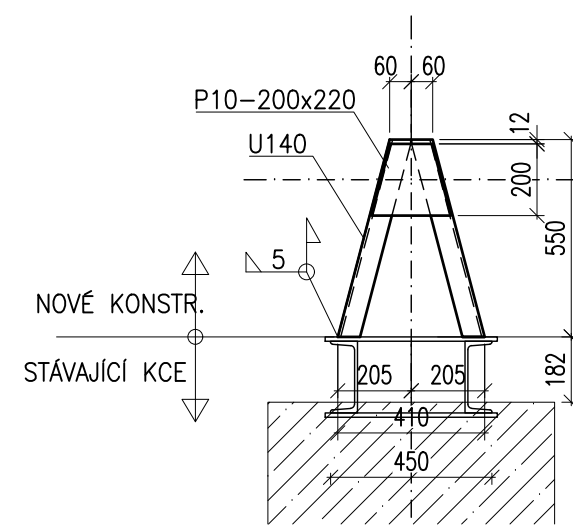


VÝKAZ MATERIÁLU ETAPA 2

PROFIL	m, m2	kg/m, kg/m2	kg	MATERIÁL
U 180	1,170	22,0	25,8	S235
U 140	2,94	16,0	47,1	S235
P10	0,18	80	14,4	S235
P15	0,41	120	49,2	1.4301/304
DROBNÝ A SPOJ.MATERIÁL			2,0	
PROŘEZ A SVARY 5%			7,5	
CELKEM PRO 1 ks			146	
CELKEM 83ks			12118	


POZNÁMKY:

- TŘÍDA PROVEDENÍ EXC2 (DLE ČSN EN 1090-2)
- KOROZNÍ SKUPINA C3 (ČSN EN ISO 12 944-2)
- STÁVAJÍCÍ OCELOVÁ KONSTRUKCE BUDE OTRYSKÁNA A OPATŘENA ODPOVÍDAJÍCÍM NÁTĚREM
- ROZMĚRY STÁVAJÍCÍCH KONSTRUKCÍ NUTNO OVĚŘIT NA STAVBĚ A UPRAVIT DLE SKUTEČNÉHO PROVEDENÍ

ŘEZ 2 - 2

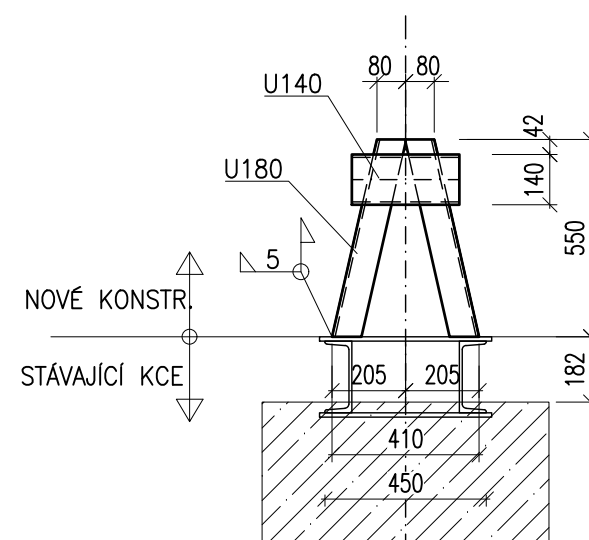

ŘEZ 3 - 3

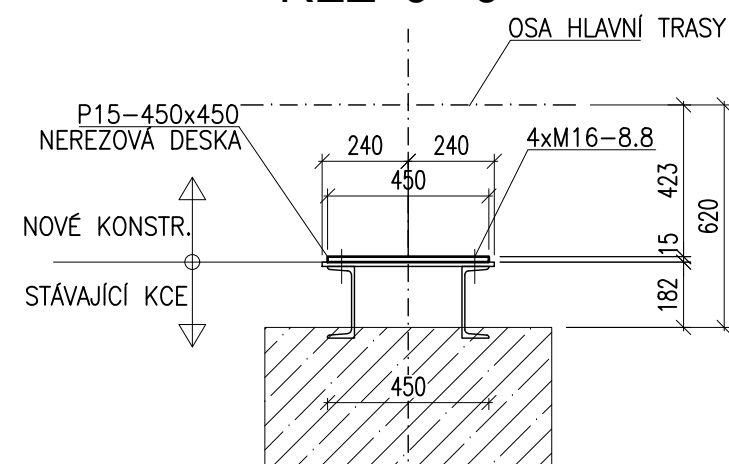

Tento výkres je duševním vlastnictvím firmy Bilfinger Tebodin Czech Republic s.r.o. This drawing is intellectual property of the company Bilfinger Tebodin Czech Republic s.r.o.		Veškerá data na magnetických či optických nosičích jsou platná pouze ve spojení s uvolněnou dokumentací. All data of magnetic and optical disks are valid only together with approved documentation.	
Projekt / Project REKONSTRUKCE TEPELNÉHO NAPÁJEČE LITVÍNŮV ÚSEK SEKČNÍ UZÁVĚRY SU3 - SEKČNÍ UZÁVĚRY SU 10		Zpracovatel / Created by  Bilfinger Tebodin Czech Republic, s.r.o. Prvního pluku 224/20, Karlín, 186 00 Praha 8	
Zákazník / Client SEVEROČESKÁ TEPLÁRENSKÁ a.s. TEPLÁRENSKÁ 2, MOST - KOMOŘANY		BILFINGER Bilfinger Tebodin	
Vypracoval / Elaborated by Ing. J. BABKOVÁ	Zodpovědný projektant / Checked by Ing. J. BABKOVÁ	Vedoucí oddělení / Department Manager Ing. P. CHMELÍK	Vedoucí projektu / Project Manager P. KEŠNER
Objekt / Building SO 01 OCELOVÉ KONSTRUKCE ETAPA 2		Datum / Date 1/2019	
Část / Part D.1.2 STAVEBNĚ KONSTRUKČNÍ ŘEŠENÍ D.1.2.5 OCELOVÉ KONSTRUKCE - SANACE ETAPA 2		Stupeň / Phase DPS	
Název výkresu / Drawing Title KLUZNÉ ULOŽENÍ TYP KU-A		OK	
Technická zpráva / Report No. 1381 009		Počet A4 / Number A4 2	
Skartační znak / Discard S10		Měřítko / Scale 1:20	
Archivní číslo / Drawing No. 0245-100-51 1343 012		Kopie Copy	