
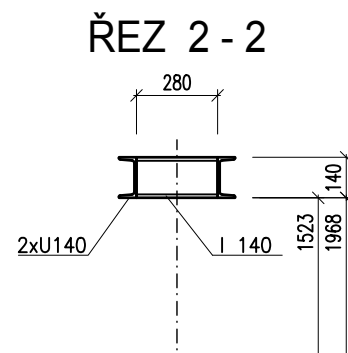
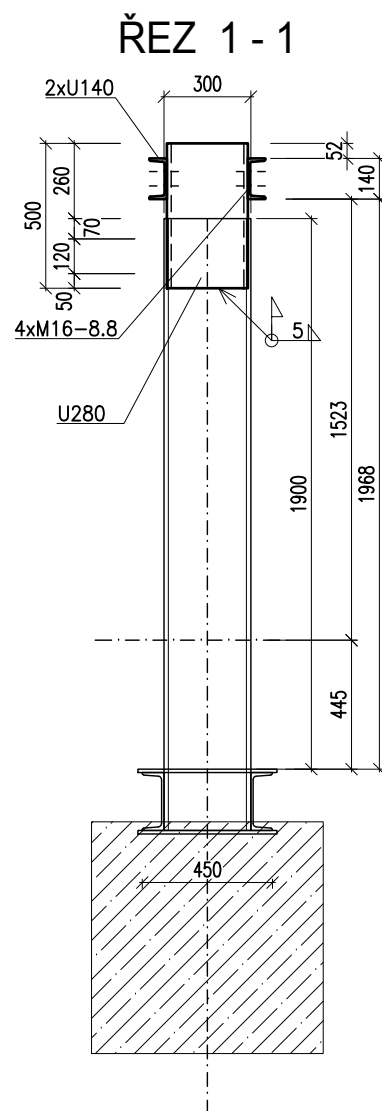


REKONSTRUKCE TEPELNÉHO NAPÁJEČE LITVÍNŮV
ULOŽENÍ TYP PZ

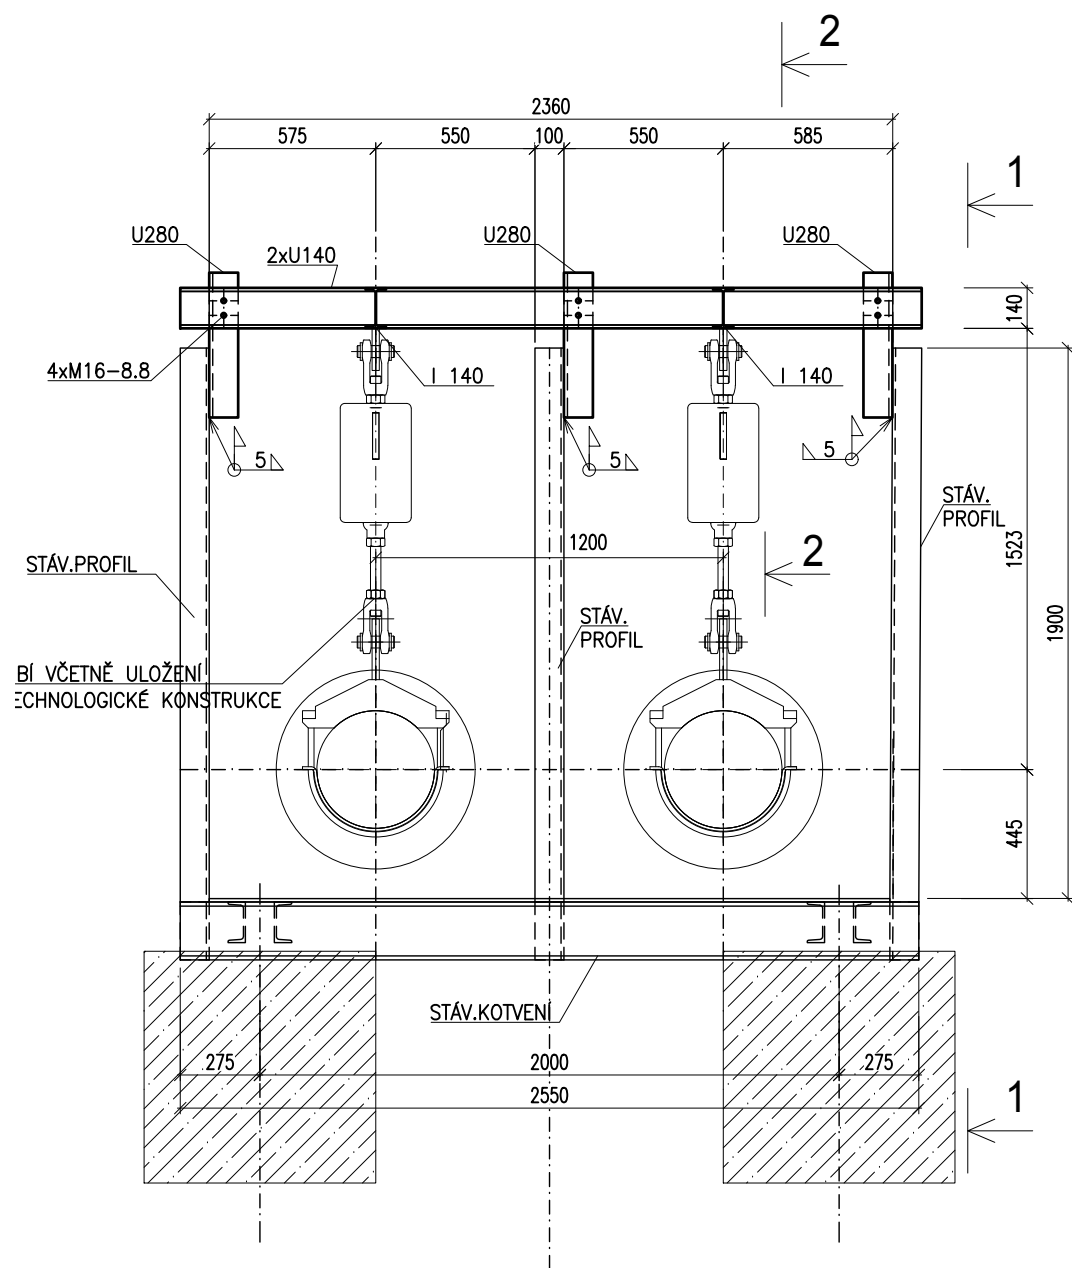

POZNÁMKY:

- TŘÍDA PROVEDENÍ EXC2 (DLE ČSN EN 1090-2)
- KOROZNÍ SKUPINA C3 (CSN EN ISO 12 944-2)
- STÁVAJÍCÍ OCELOVÁ KONSTRUKCE BUDE OTRYSKÁNA A OPATŘENA ODPOVÍDAJÍCÍM NÁTĚREM
- ROZMĚRY STÁVAJÍCÍCH KONSTRUKCÍ NUTNO OVĚŘIT NA STAVBĚ A UPRAVIT DLE SKUTEČNÉHO PROVEDENÍ

OCEL: S235 (Fe510)

VÝKAZ MATERIÁLU ETAPA 2

PROFIL	m, m2	kg/m, kg/m2	kg	MATERIÁL
I 140	0,60	14,3	8,6	S235
U 280	1,50	46,2	69,3	S235
U 140	5,20	16,0	83,2	S235
DROBNÝ A SPOJ.MATERIÁL			1,6	
PRŮŘEZ A SVARY 5%			8,3	
CELKEM PRO 1 ks			171	
CELKEM 7ks			1197	

Tento výkres je duševním vlastnictvím firmy Bilfinger Tebodin Czech Republic s.r.o. This drawing is intellectual property of the company Bilfinger Tebodin Czech Republic s.r.o.		Veškerá data na magnetických či optických nosičích jsou platná pouze ve spojení s uvolněnou dokumentací. All data of magnetic and optical disks are valid only together with approved documentation.	
Projekt / Project REKONSTRUKCE TEPELNÉHO NAPÁJEČE LITVÍNŮV ÚSEK SEKČNÍ UZÁVĚRY SU3 - SEKČNÍ UZÁVĚRY SU 10		Zpracovatel / Created by Bilfinger Tebodin Czech Republic, s.r.o. Prvního pluku 224/20, Karlín, 186 00 Praha 8	
Zákazník / Client SEVEROČESKÁ TEPLÁRENSKÁ a.s TEPLÁRENSKÁ 2, MOST - KOMOŘANY		Bilfinger Tebodin	
Vypracoval / Elaborated by Ing. J. BABKOVÁ	Zodpovědný projektant / Checked by Ing. J. BABKOVÁ	Vedoucí oddělení / Department Manager Ing. P. CHMELÍK	Vedoucí projektu / Project Manager P. KEŠNER
Datum / Date 1/2019		Stupeň / Phase DPS	
Objekt / Building SO 01 OCELOVÉ KONSTRUKCE ETAPA 2		Technická zpráva / Report No. 1381 009	
Část / Part D.1.2 STAVEBNÉ KONSTRUKČNÍ ŘEŠENÍ D.1.2.5 OCELOVÉ KONSTRUKCE- SANACE ETAPA 2		Počet A4 / Number A4 2	
Název výkresu / Drawing Title ULOŽENÍ TYP PZ		Skartační znak / Discard S10	
		Měřítko / Scale 1:20	
		Archivní číslo / Drawing No. 0245-100-51 1343 014	
		Kopie Copy	