
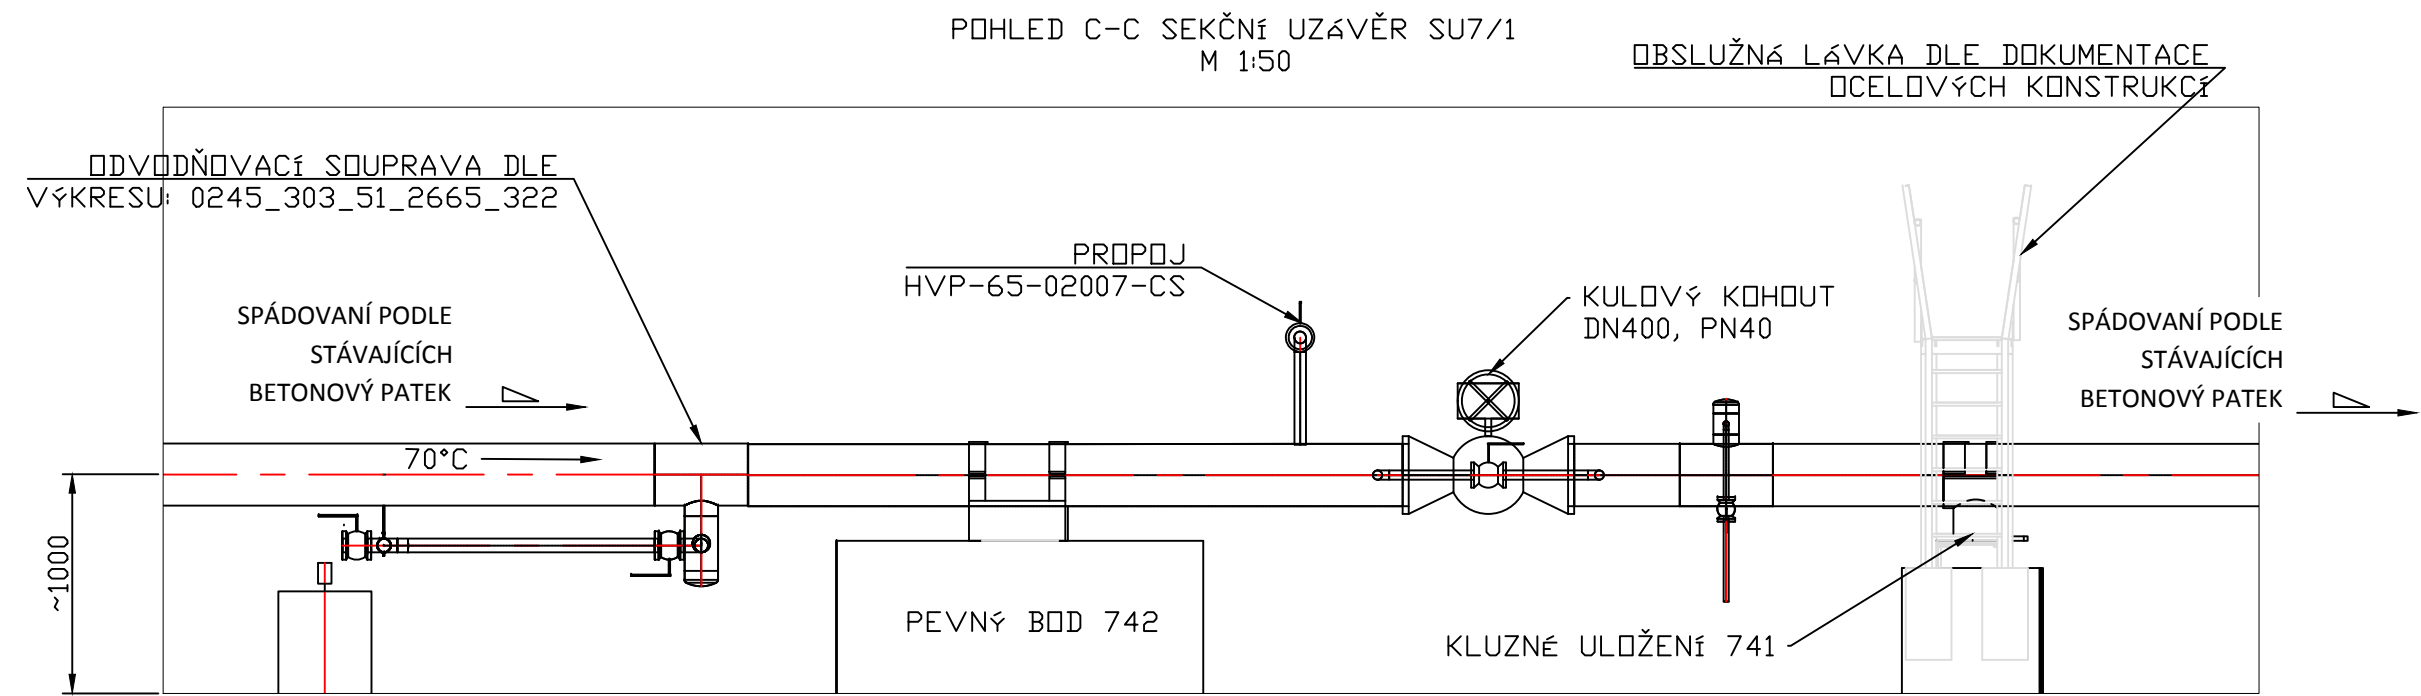
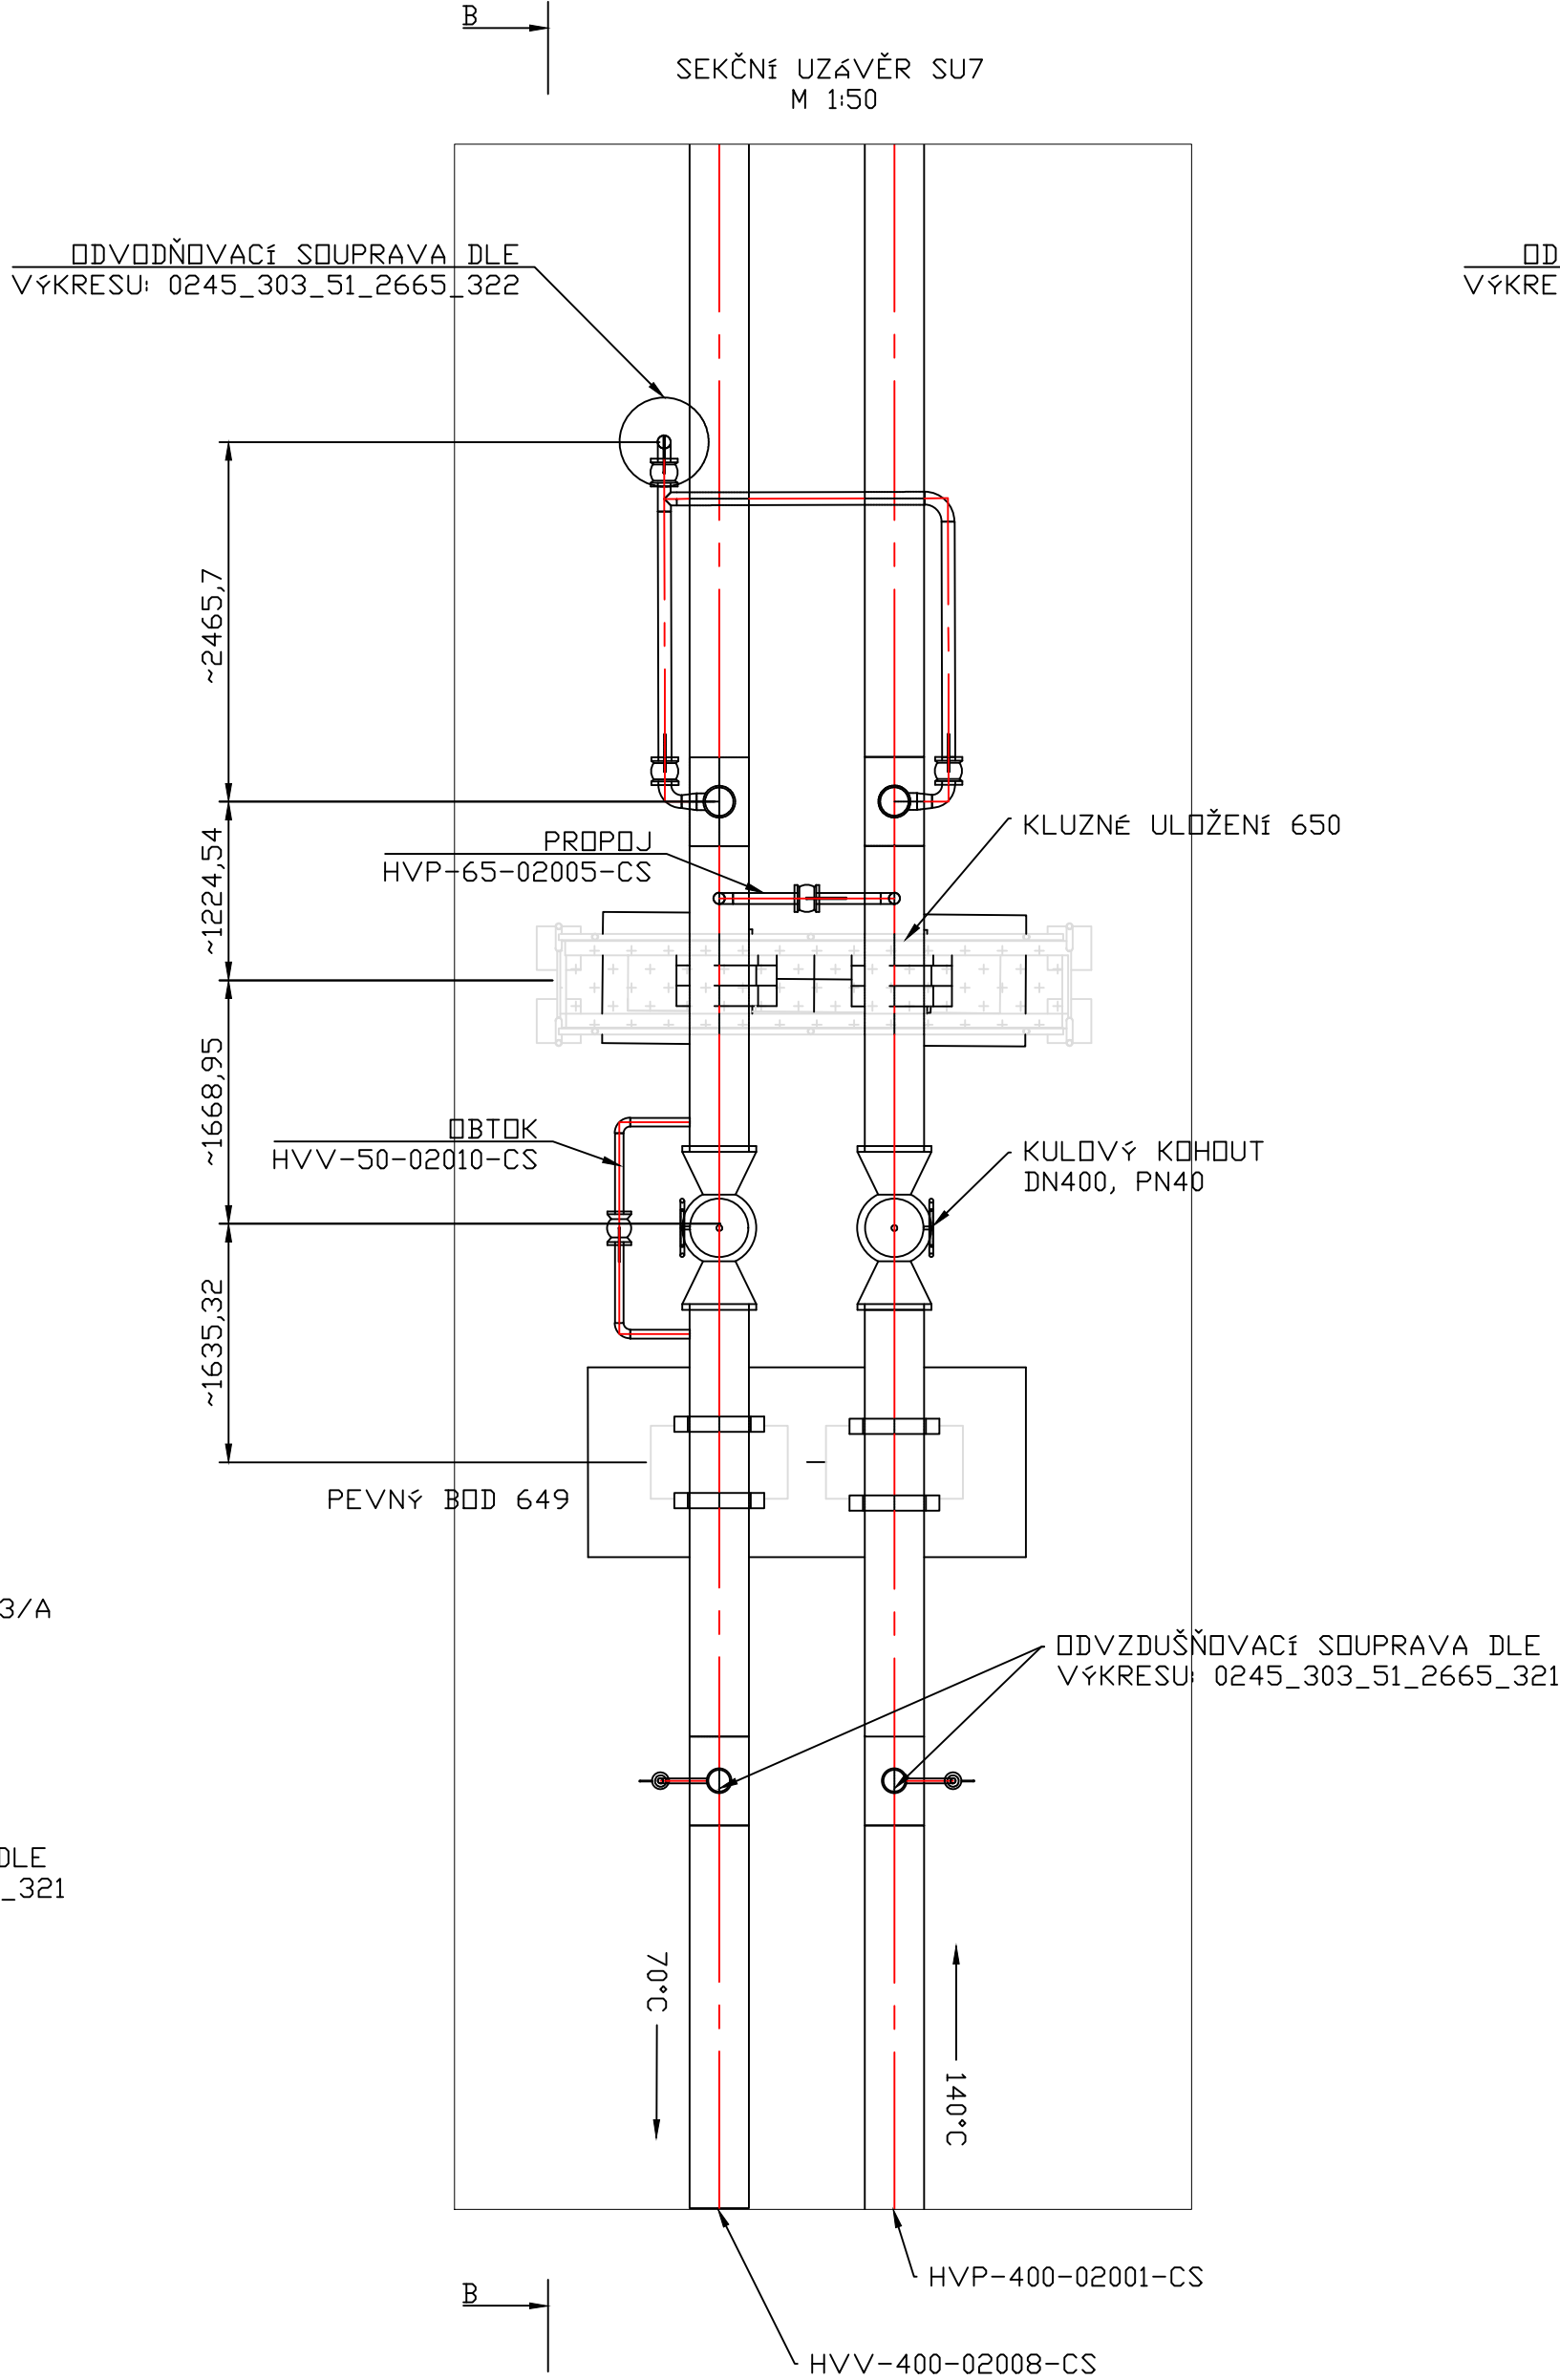
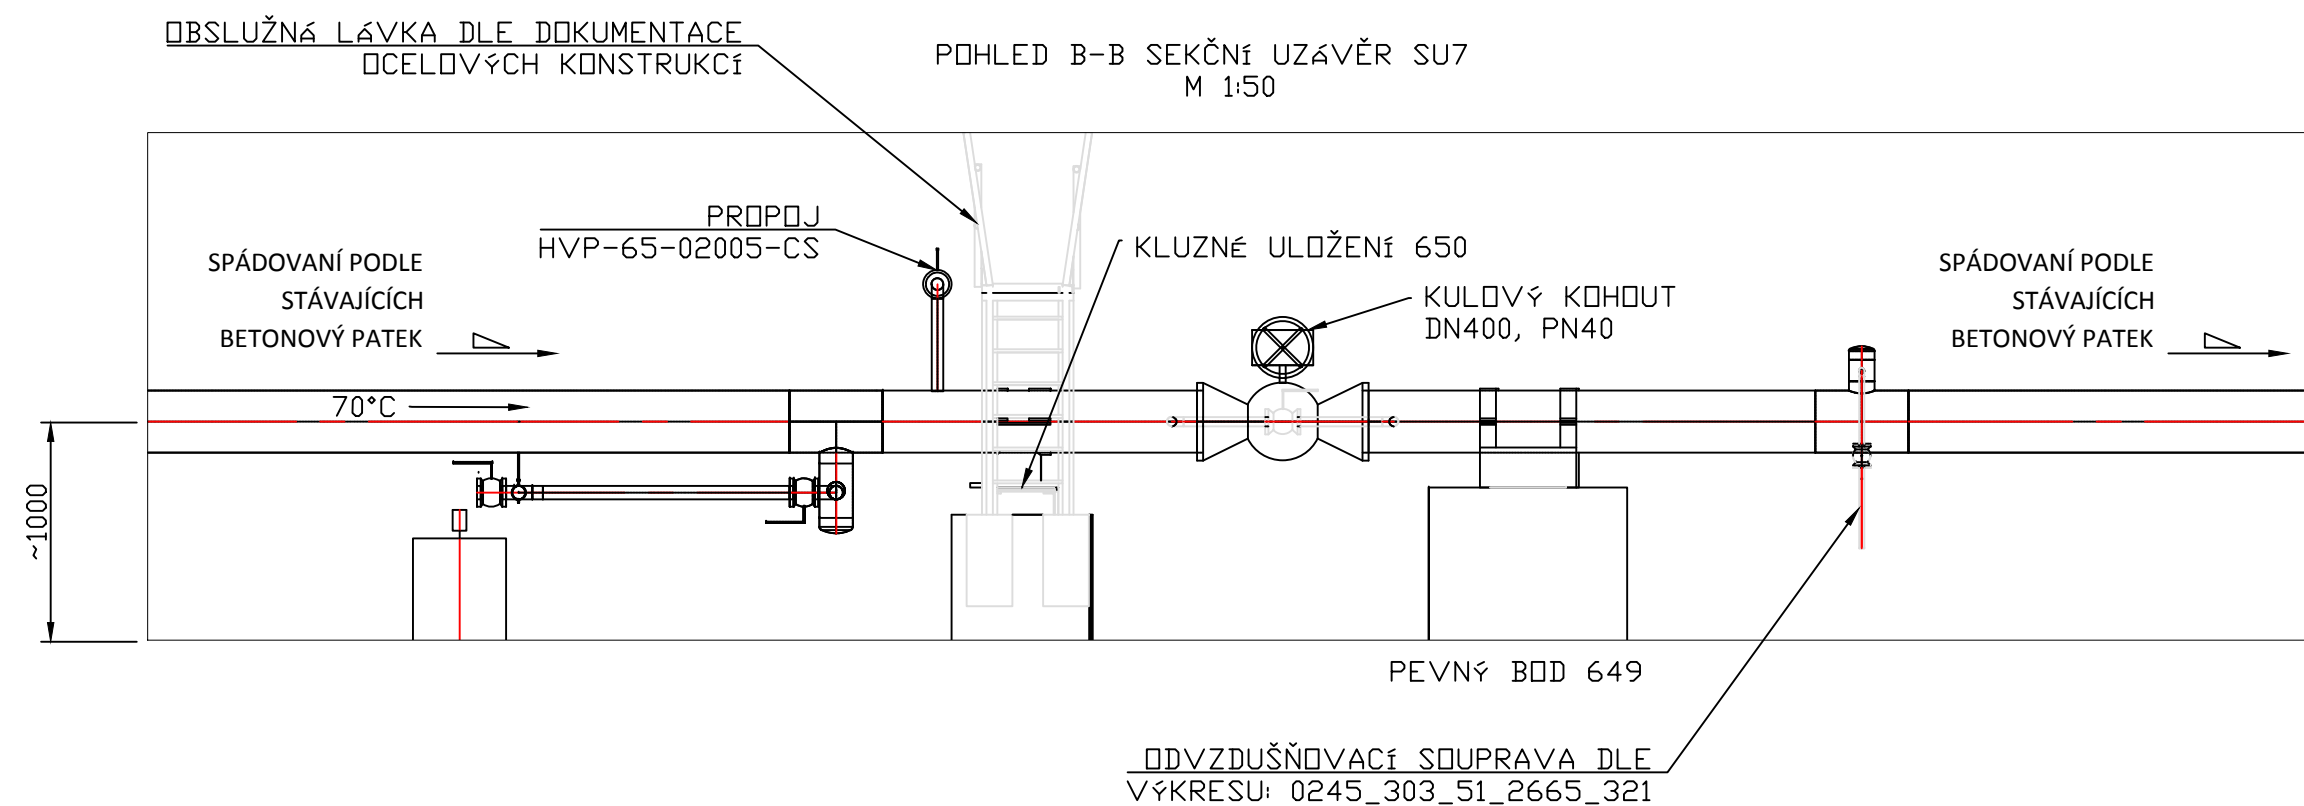
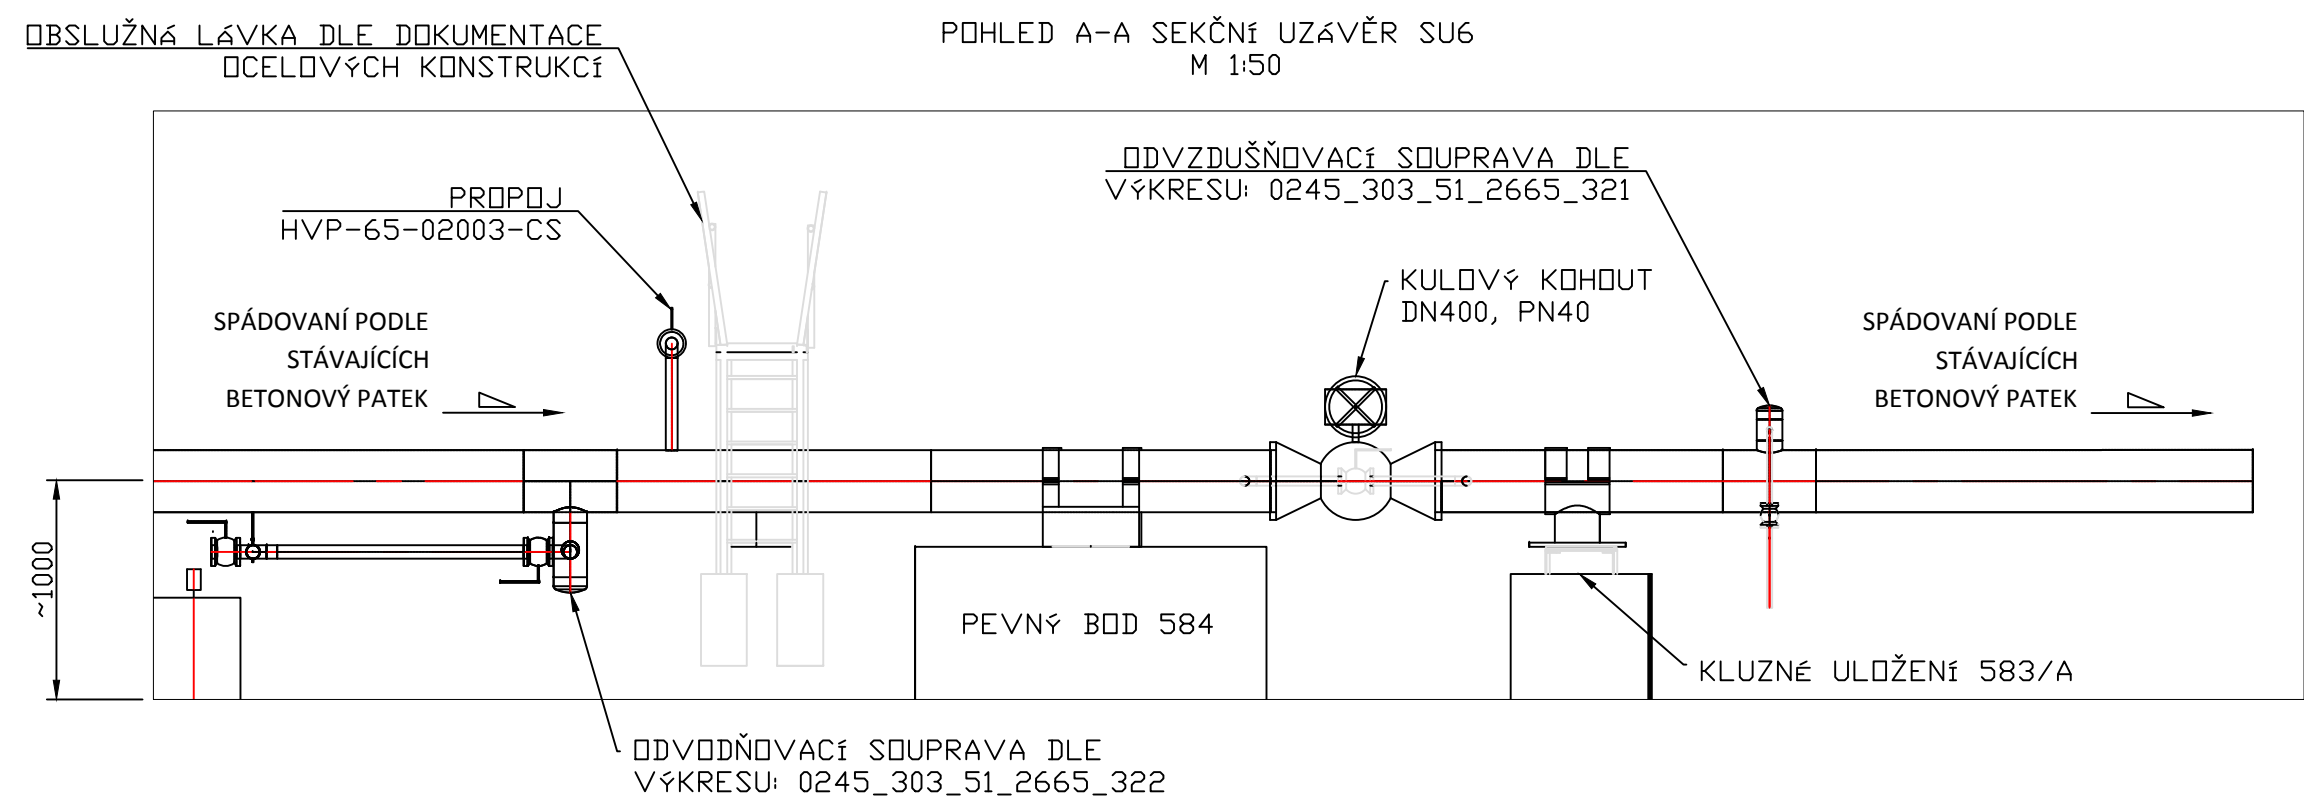


REKONSTRUKCE TEPELNÉHO NAPÁJEČE LITVÍNŮ

SEKČNÍ UZÁVĚR SU6, SU7, SU7/1

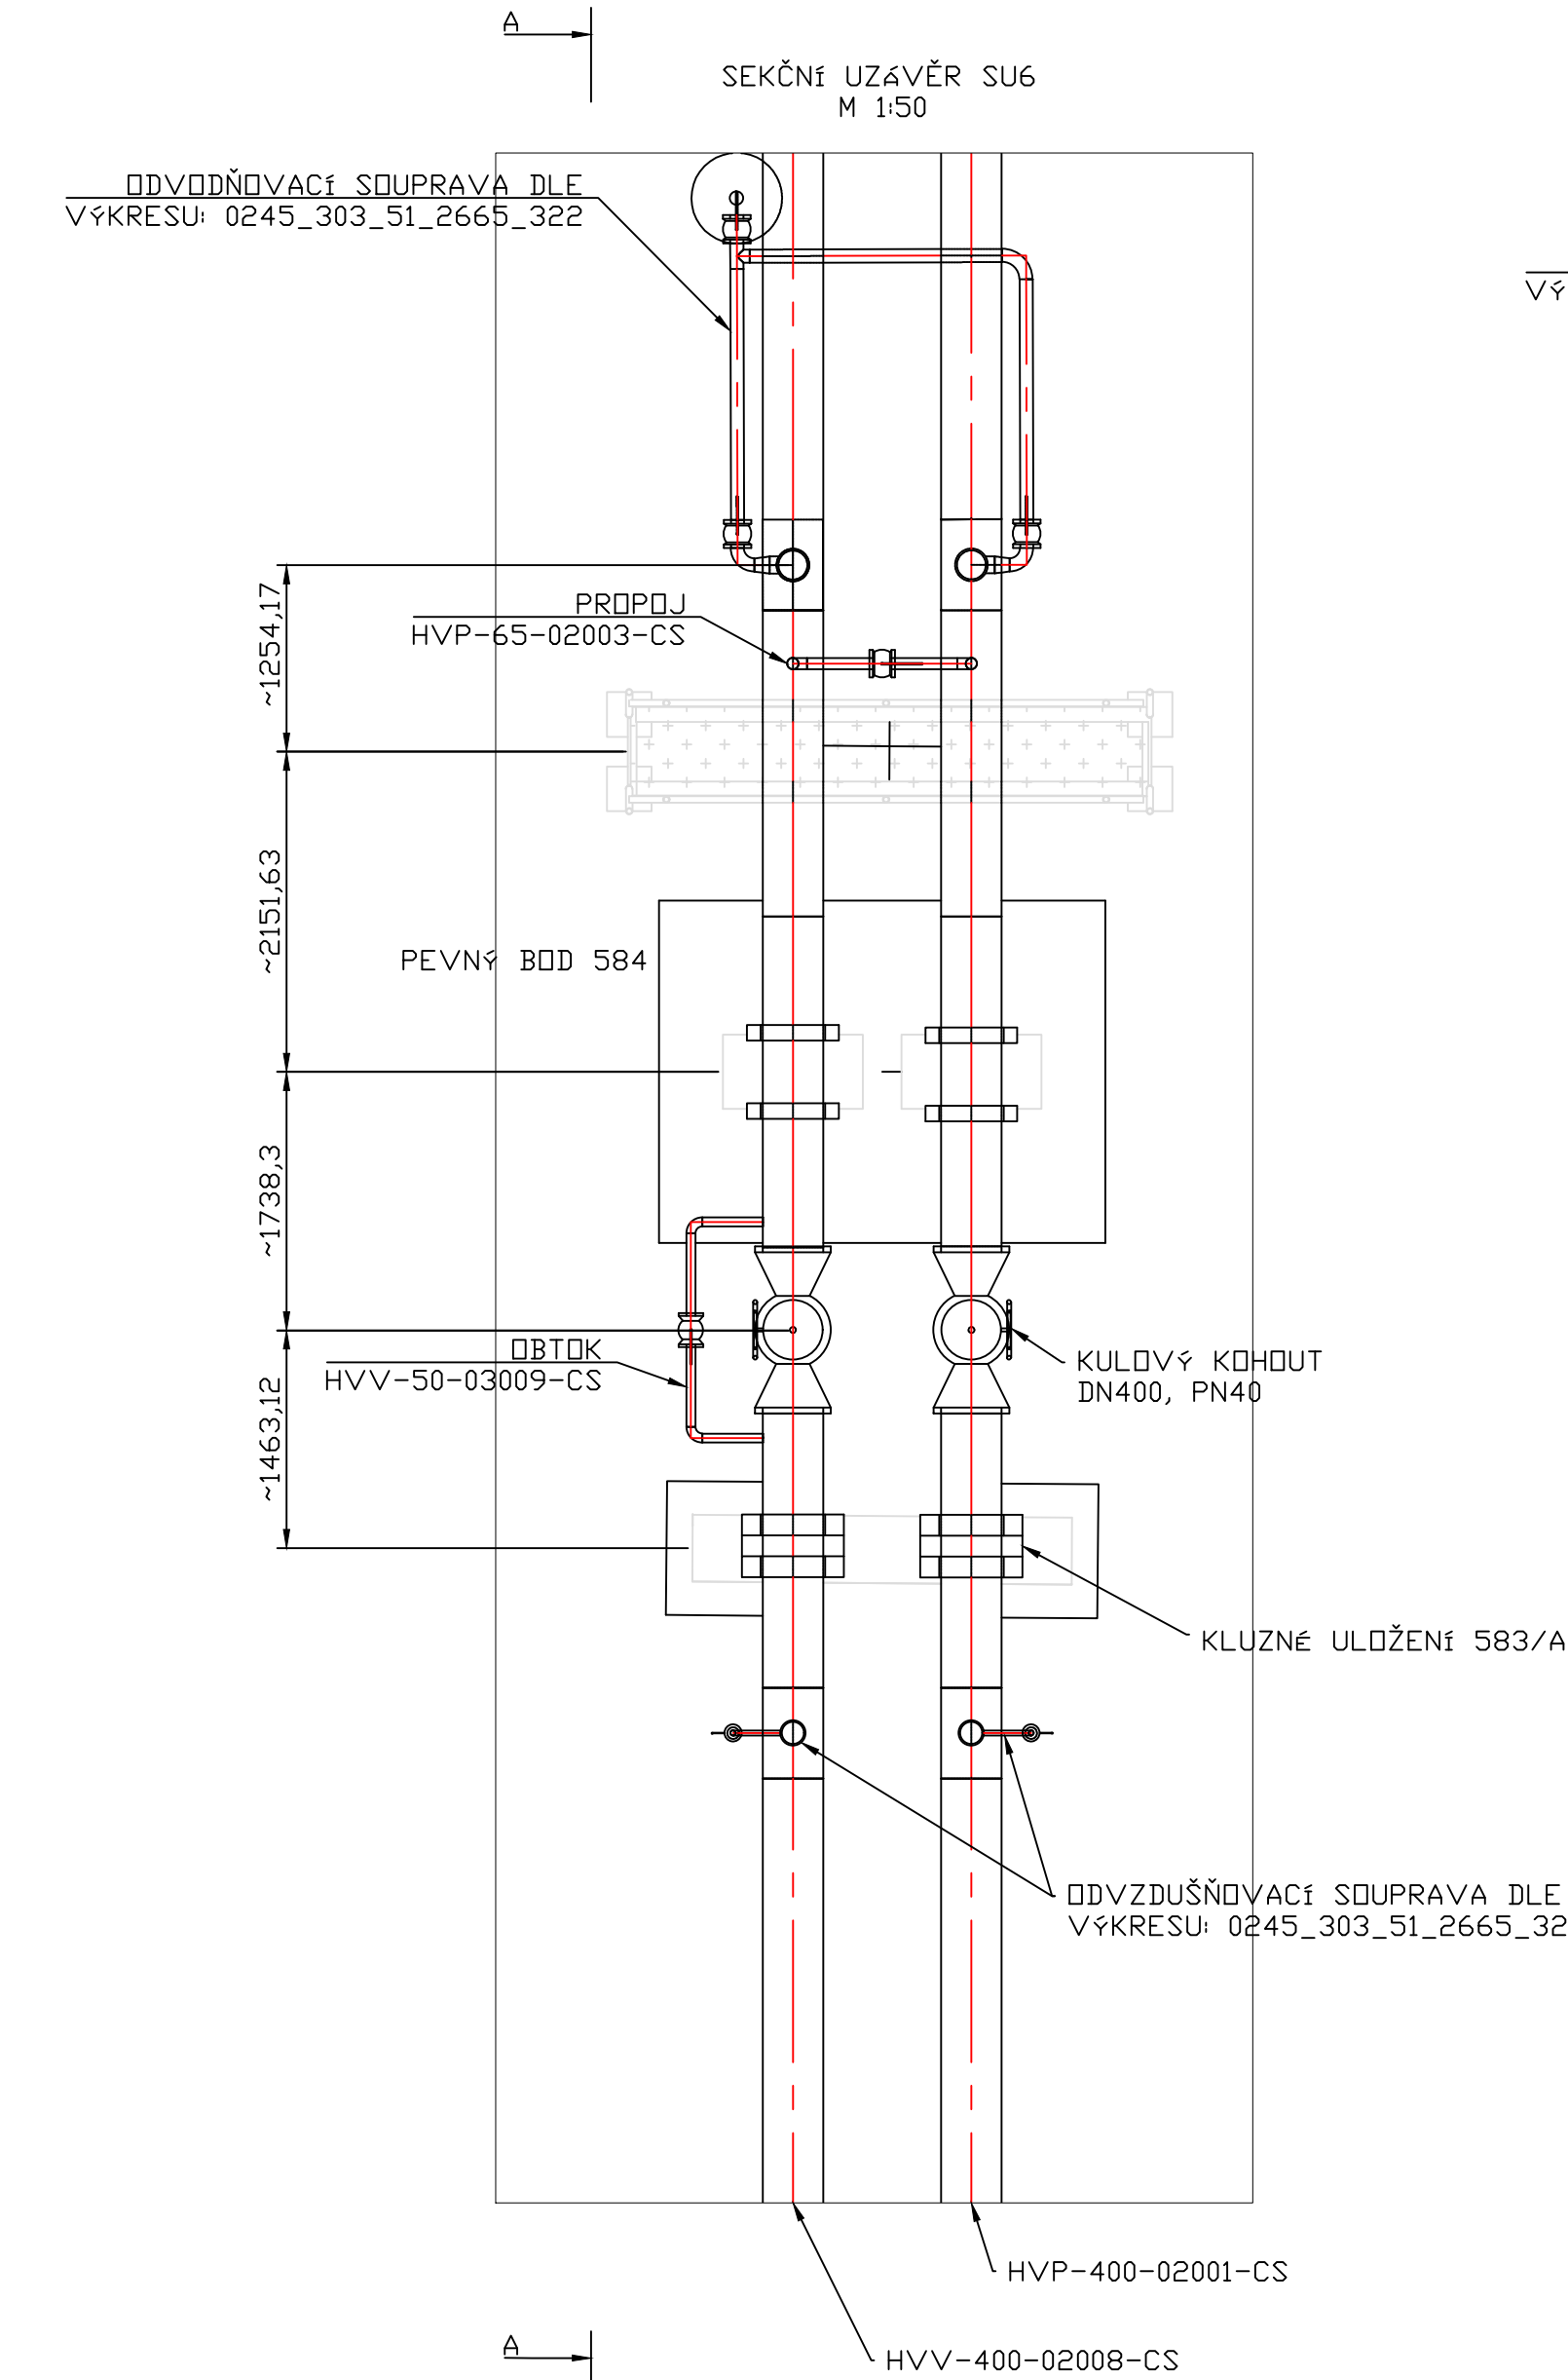

POZNÁMKY:

VEŠKERÉ ARMATURY BUDDU NAMONTOVÁNY TAK, ABY DO JEJICH OVLÁDÁNÍ A MANIPULAČNÍCH PROSTORU NEZASAHOVÁLY ŽÁDNÉ PŘEKÁŽKY (NAPŘ. TEPLNÁ IZOLACE) A BYLY PŘÍSTUPNÉ PRO OVLÁDÁNÍ. VEŠKERÉ ARMATURY BUDDU KULOVÉ KOHOUTY PN40, PŘÍVARŮVACÍ, ARMATURY ODTOKU A PŘEPŮSTĚNÍ BUDDU S

VÝKRES SEKČNÍCH UZÁVĚRŮ PLATÍ PRO VŠECHNY SEKČNÍ UZÁVĚRY NA ETAPĚ 2 (SU6, SU7, SU7/1), ROZMĚROVÉ USPOŘÁDÁNÍ (OBSLUŽNÁ LÁVKA, KULOVÉ KOHOUTY, ODTOKY, VYPUSTĚNÍ, ODVODŇOVÁNÍ...) JSOU UMÍSTĚNY PODLE GEODETICKÉHO ZAMĚŘENÍ, TECHNOLOGICKÝCH POČADÁVKŮ A POŽADAVKŮ ZÁKAZNÍKEM.

SPÁDOVÁNÍ POTRUBÍ JE PATRNÉ Z PODELNÉHO PROFILU POTRUBÍ VIZ VÝKRES 0245_303_51_2661_367_PODELNÝ_PROFIL_1_ČÁST, 0245_303_51_2661_368_PODELNÝ_PROFIL_2_ČÁST, 0245_303_51_2661_369_PODELNÝ_PROFIL_3_ČÁST A 0245_303_51_2661_370_PODELNÝ_PROFIL_4_ČÁST..


POTRUBÍ HORKÁ VODA PŘÍVOD KKS K6D HVP-400-02001-CS A POTRUBÍ HORKÁ VODA VRAT HVV-400-02008-CS, BEZEŠVĚ POTRUBÍ EN 10216-2 Ø406.4x8.8

POTRUBÍ HORKÁ VODA PŘÍVOD KKS K6D HVP-400-02001-CS JE S TLOUŠTKOU IZOLACE 180MM A POTRUBÍ HORKÁ VODA VRAT HVV-400-02008-CS O TLOUŠTKĚ 140MM. KULOVÉ KOHOUTY MUSÍ BÝT OPATŘENY SNÍMATELNOU IZOLACÍ DO VENKOVNÍHO PROSTŘEDÍ, TLOUŠTKA IZOLACE OSTATNÍCH POTRUBÍ VIZ SEZNAM IZOLACÍ 0245_303_51_2648_351_SEZNAM_OPLECHOVÁNÍ_A_IZOLACÍ.

ODVODŇOVACÍ A ODVZDUŠŇOVACÍ SOUPRAVA VIZ VÝKRESY 0245_303_51_2665_322_ODVODŇOVACÍ_SOUPRAVA A 0245_303_51_2665_321_ODVZDUŠŇOVACÍ_SOUPRAVA. JEJICH UMÍSTĚNÍ (PRAVÁ A LEVÁ STRANA) SE BUDE LIŠIT PODLE DOSTUPNOSTI NA STAVBĚ A PRO BEZPEČNÝ PROVOZ.

VEŠKERÉ KONCE POTRUBÍ SE MUSÍ UPRAVIT NA STAVBĚ NA POTŘEBNOU DELKU.


PROVEDENÍ KLUZNÉHO ULOŽENÍ DLE VÝKRESU 0245_303_51_2665_312_KLUZNE_ULZENI_TYP_KU-B A PEVNÉHO BODU DLE VÝKRESU 0245_303_51_2665_313_PEVNY_BOD

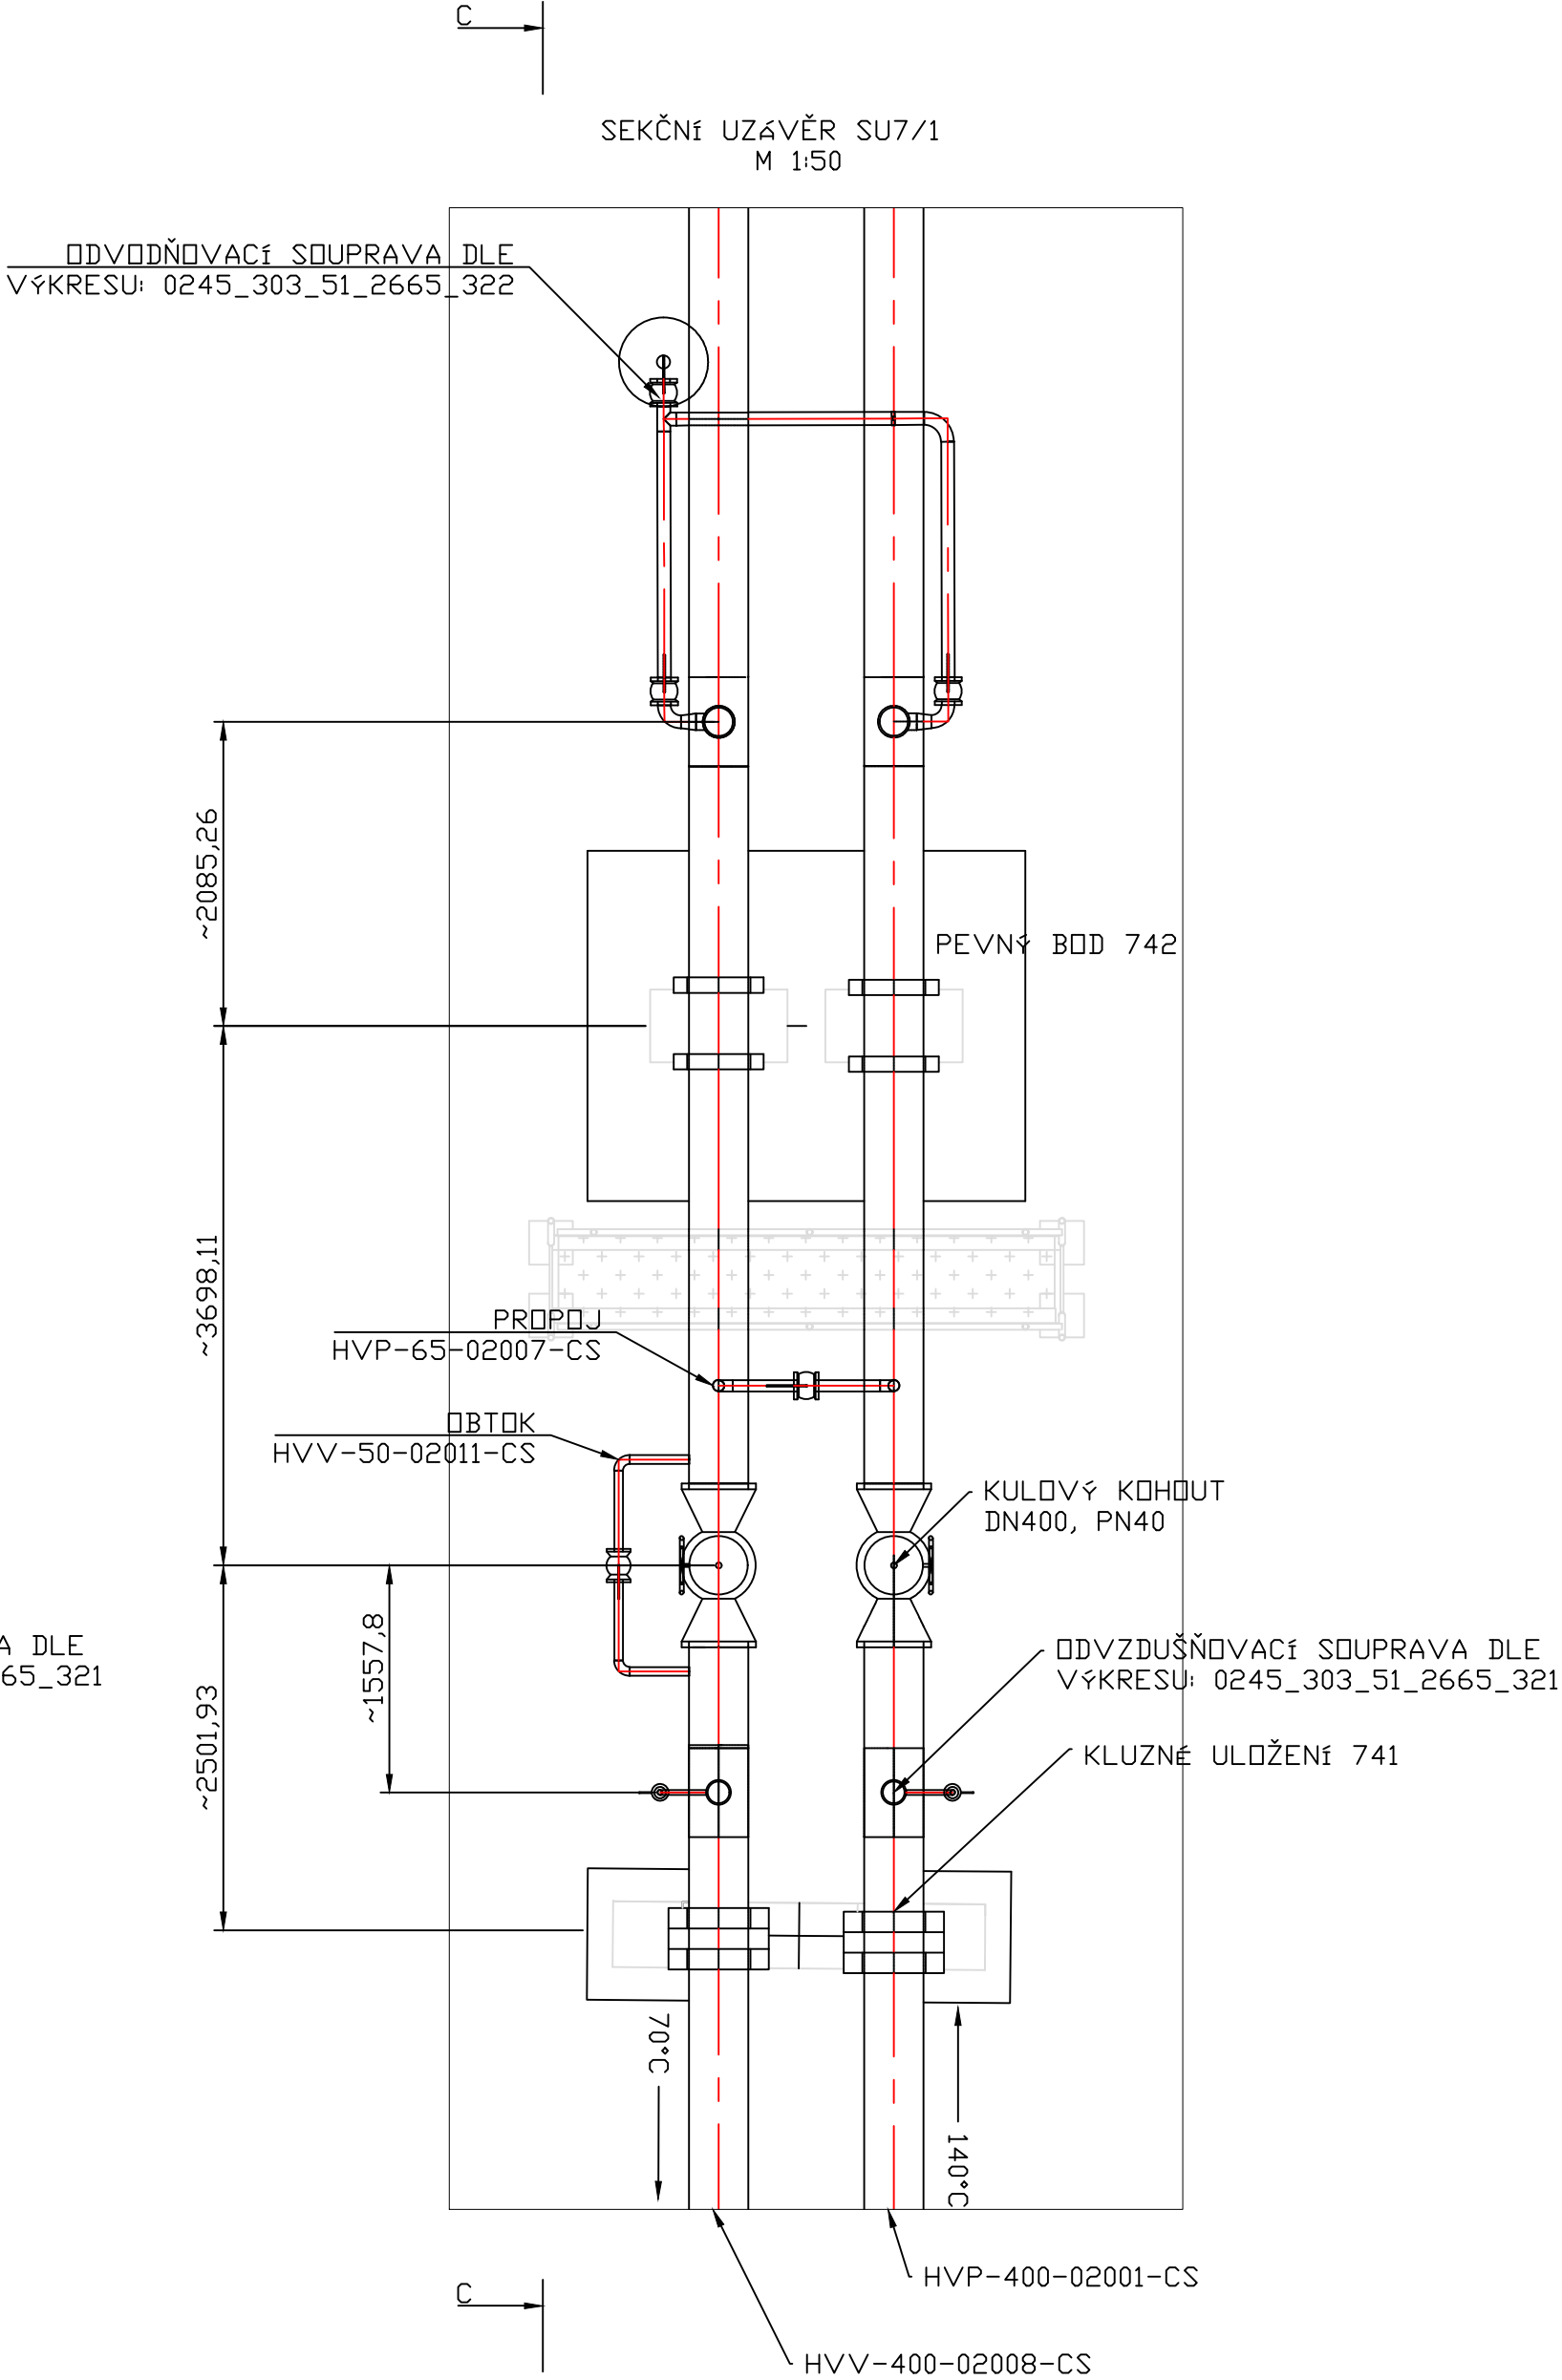

OBSLUŽNÁ LÁVKA DLE DOKUMENTACE
OCELOVÝCH KONSTRUKCÍ

POZNÁMKY:

V MÍSTĚ SEKČNÍHO UZÁVĚRU SE MUSÍ TERÉN SROVNAT NEJLÉPE KAMENNOU DRŤÍ FRAKCE 32-25, VÝŠKA OSY POTRUBÍ OD TERÉNU NESMÍ BÝT VĚTŠÍ NEŽ 1 m Z DŮVODU OBSUHÝ RUČNÍHO KOLA

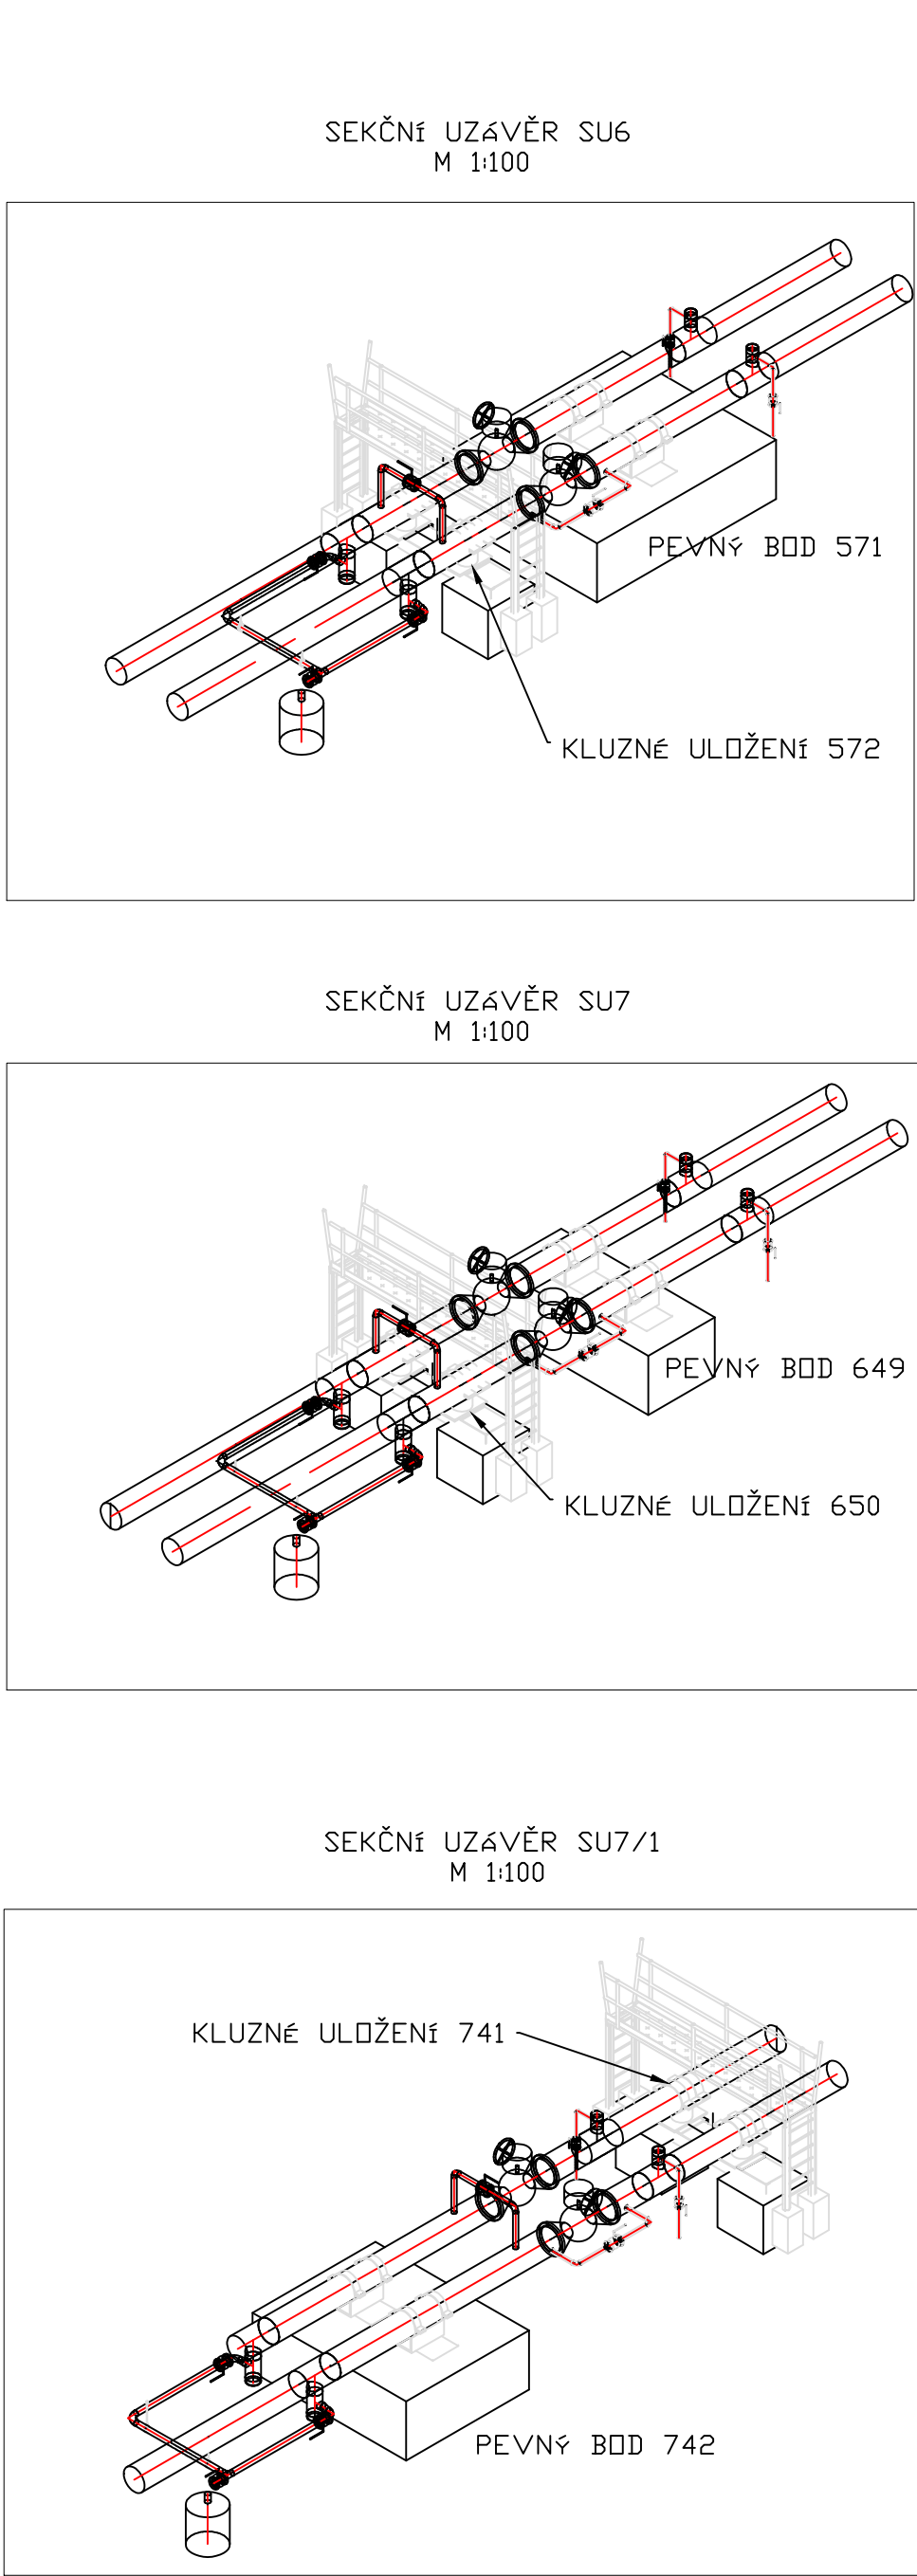

Tento výkres je duševním vlastnictvím firmy Bilfinger Tebodín Czech Republic s.r.o. Všechna data na magnetických či optických nosičích jsou platná pouze ve spojení s uchráněnou dokumentací. This drawing is intellectual property of the company Bilfinger Tebodín Czech Republic s.r.o. All data of magnetic and optical disks are valid only together with approved documentation.		Zpracoval / Created by Bilfinger Tebodín Czech Republic, s.r.o. Předmět projektu / Project Manager P. KESNER Datum / Date 01/2019	
Projekt / Project REKONSTRUKCE TEPELNÉHO NAPÁJEČE LITVÍNŮ USEK SEKČNÍ UZÁVĚRY SU6 - SEKČNÍ UZÁVĚRY SU 10		Bilfinger Tebodín	
Zákazník / Client SEVEROČESKÁ TEPLÁRENSKÁ a.s. TEPLÁRENSKÁ 2. MOST - KOMORANY		Vedoucí oddělení / Department Manager Ing. M. PAPEŽ	
Výpracoval / Elaborated by Ing. M. ČELADNÍK		Zodpovědný projektant / Checked by Ing. M. ČELADNÍK	
Objekt / Building PS12		Stupeň / Phase DPS	
2. ETAPA		Technická zpráva / Report No. 2680 301	
Číslo / Part D.2.3 DOKUMENTACE TECHNICKÝCH A TECHNOLOGICKÝCH ZAŘÍZENÍ		Podat A4 / Number A4 4	
D.2.3 TEPELNÝ NAPÁJEČ		Měřítko / Scale 1:50, 1:100	
Měrový výkres / Drawing Title SEKČNÍ UZÁVĚR SU6, SU7, SU7/1		Archivní číslo / Drawing No. 0245-303-51/303 323	
		Kopie Copy	