
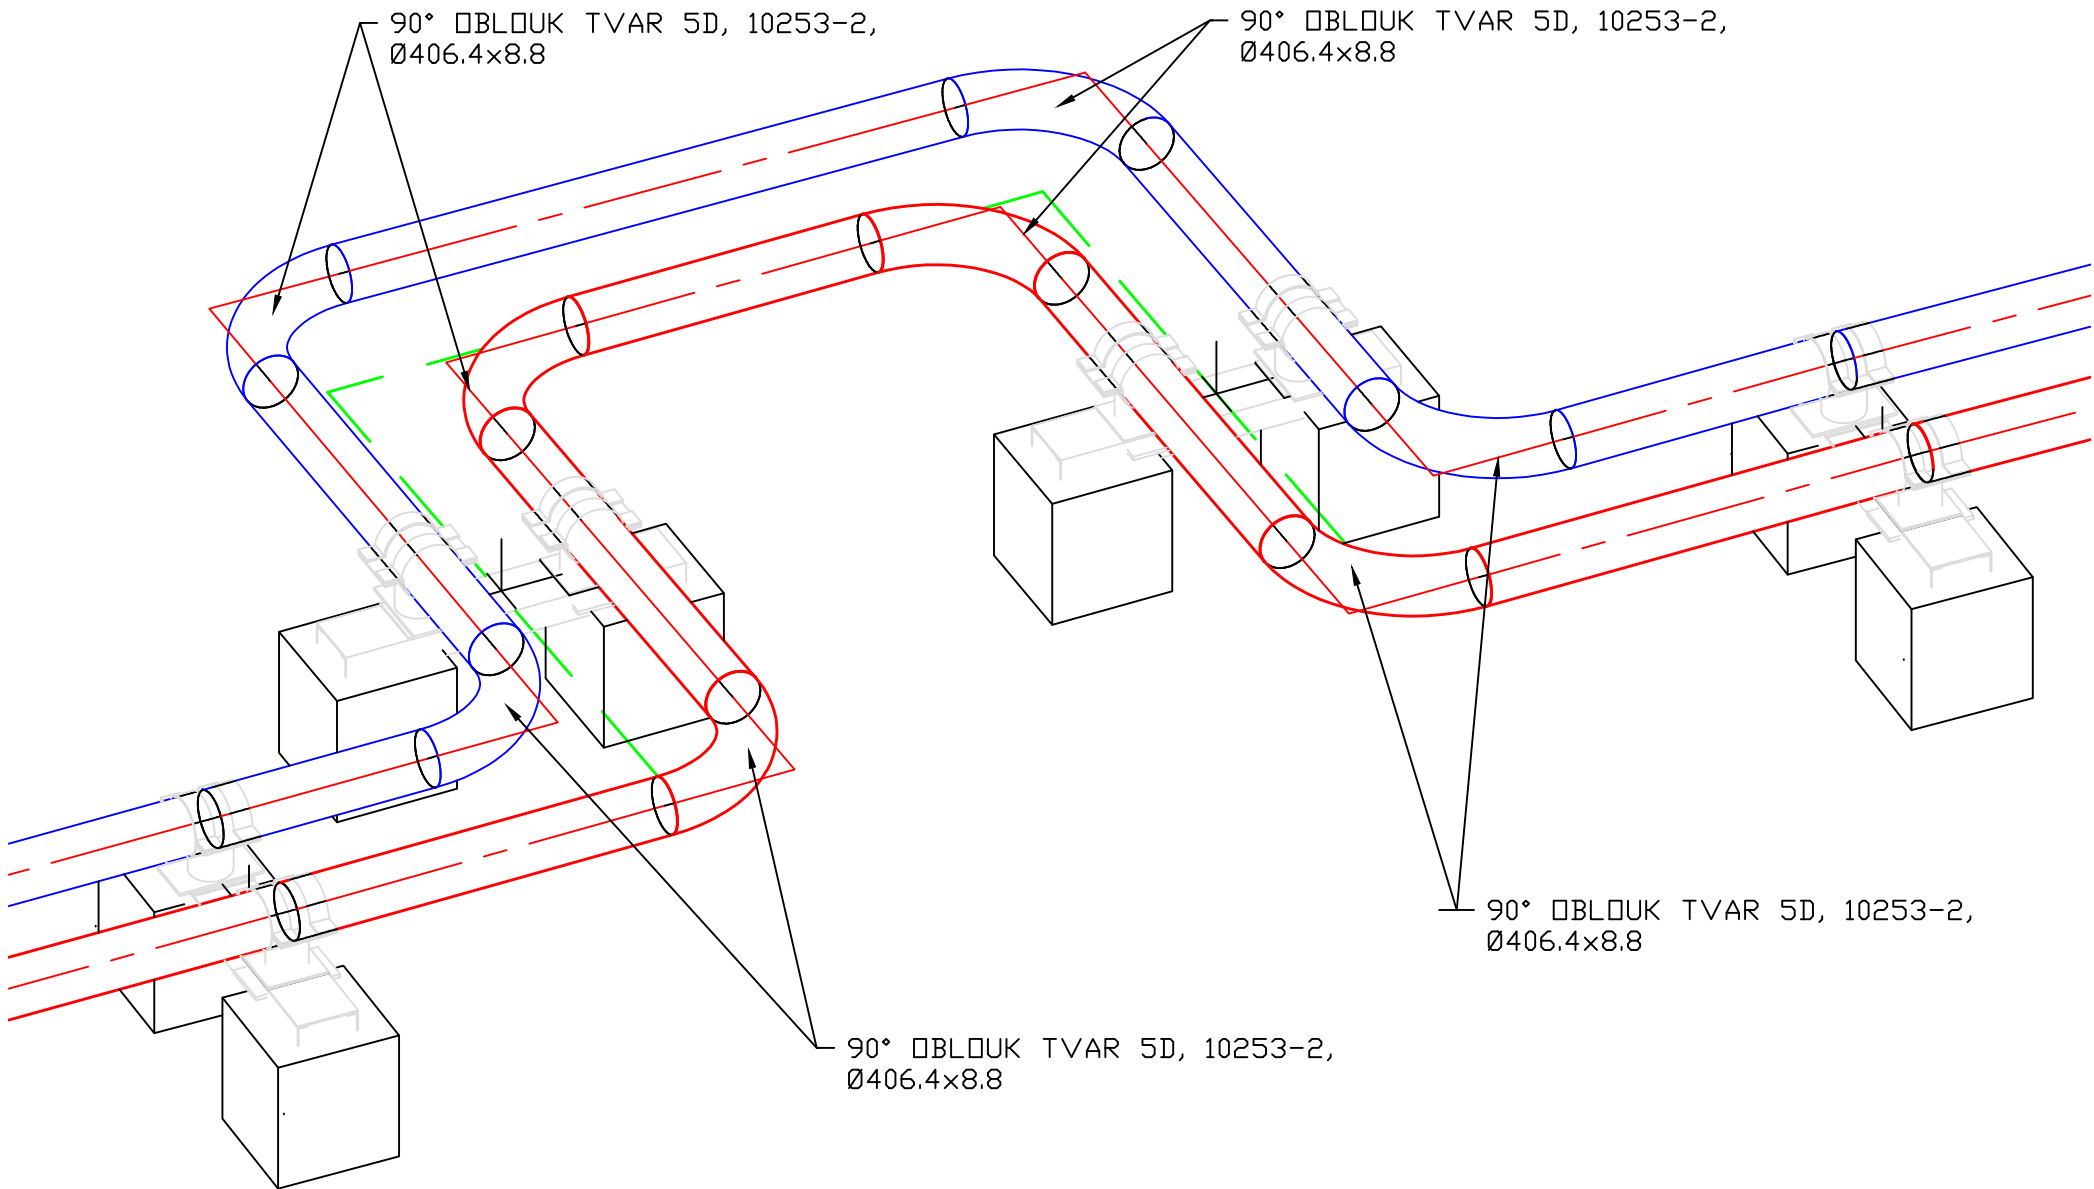


REKONSTRUKCE TEPELNÉHO NAPÁJEČE LITVÍNOV

KOMPENZÁTOR TYP - E

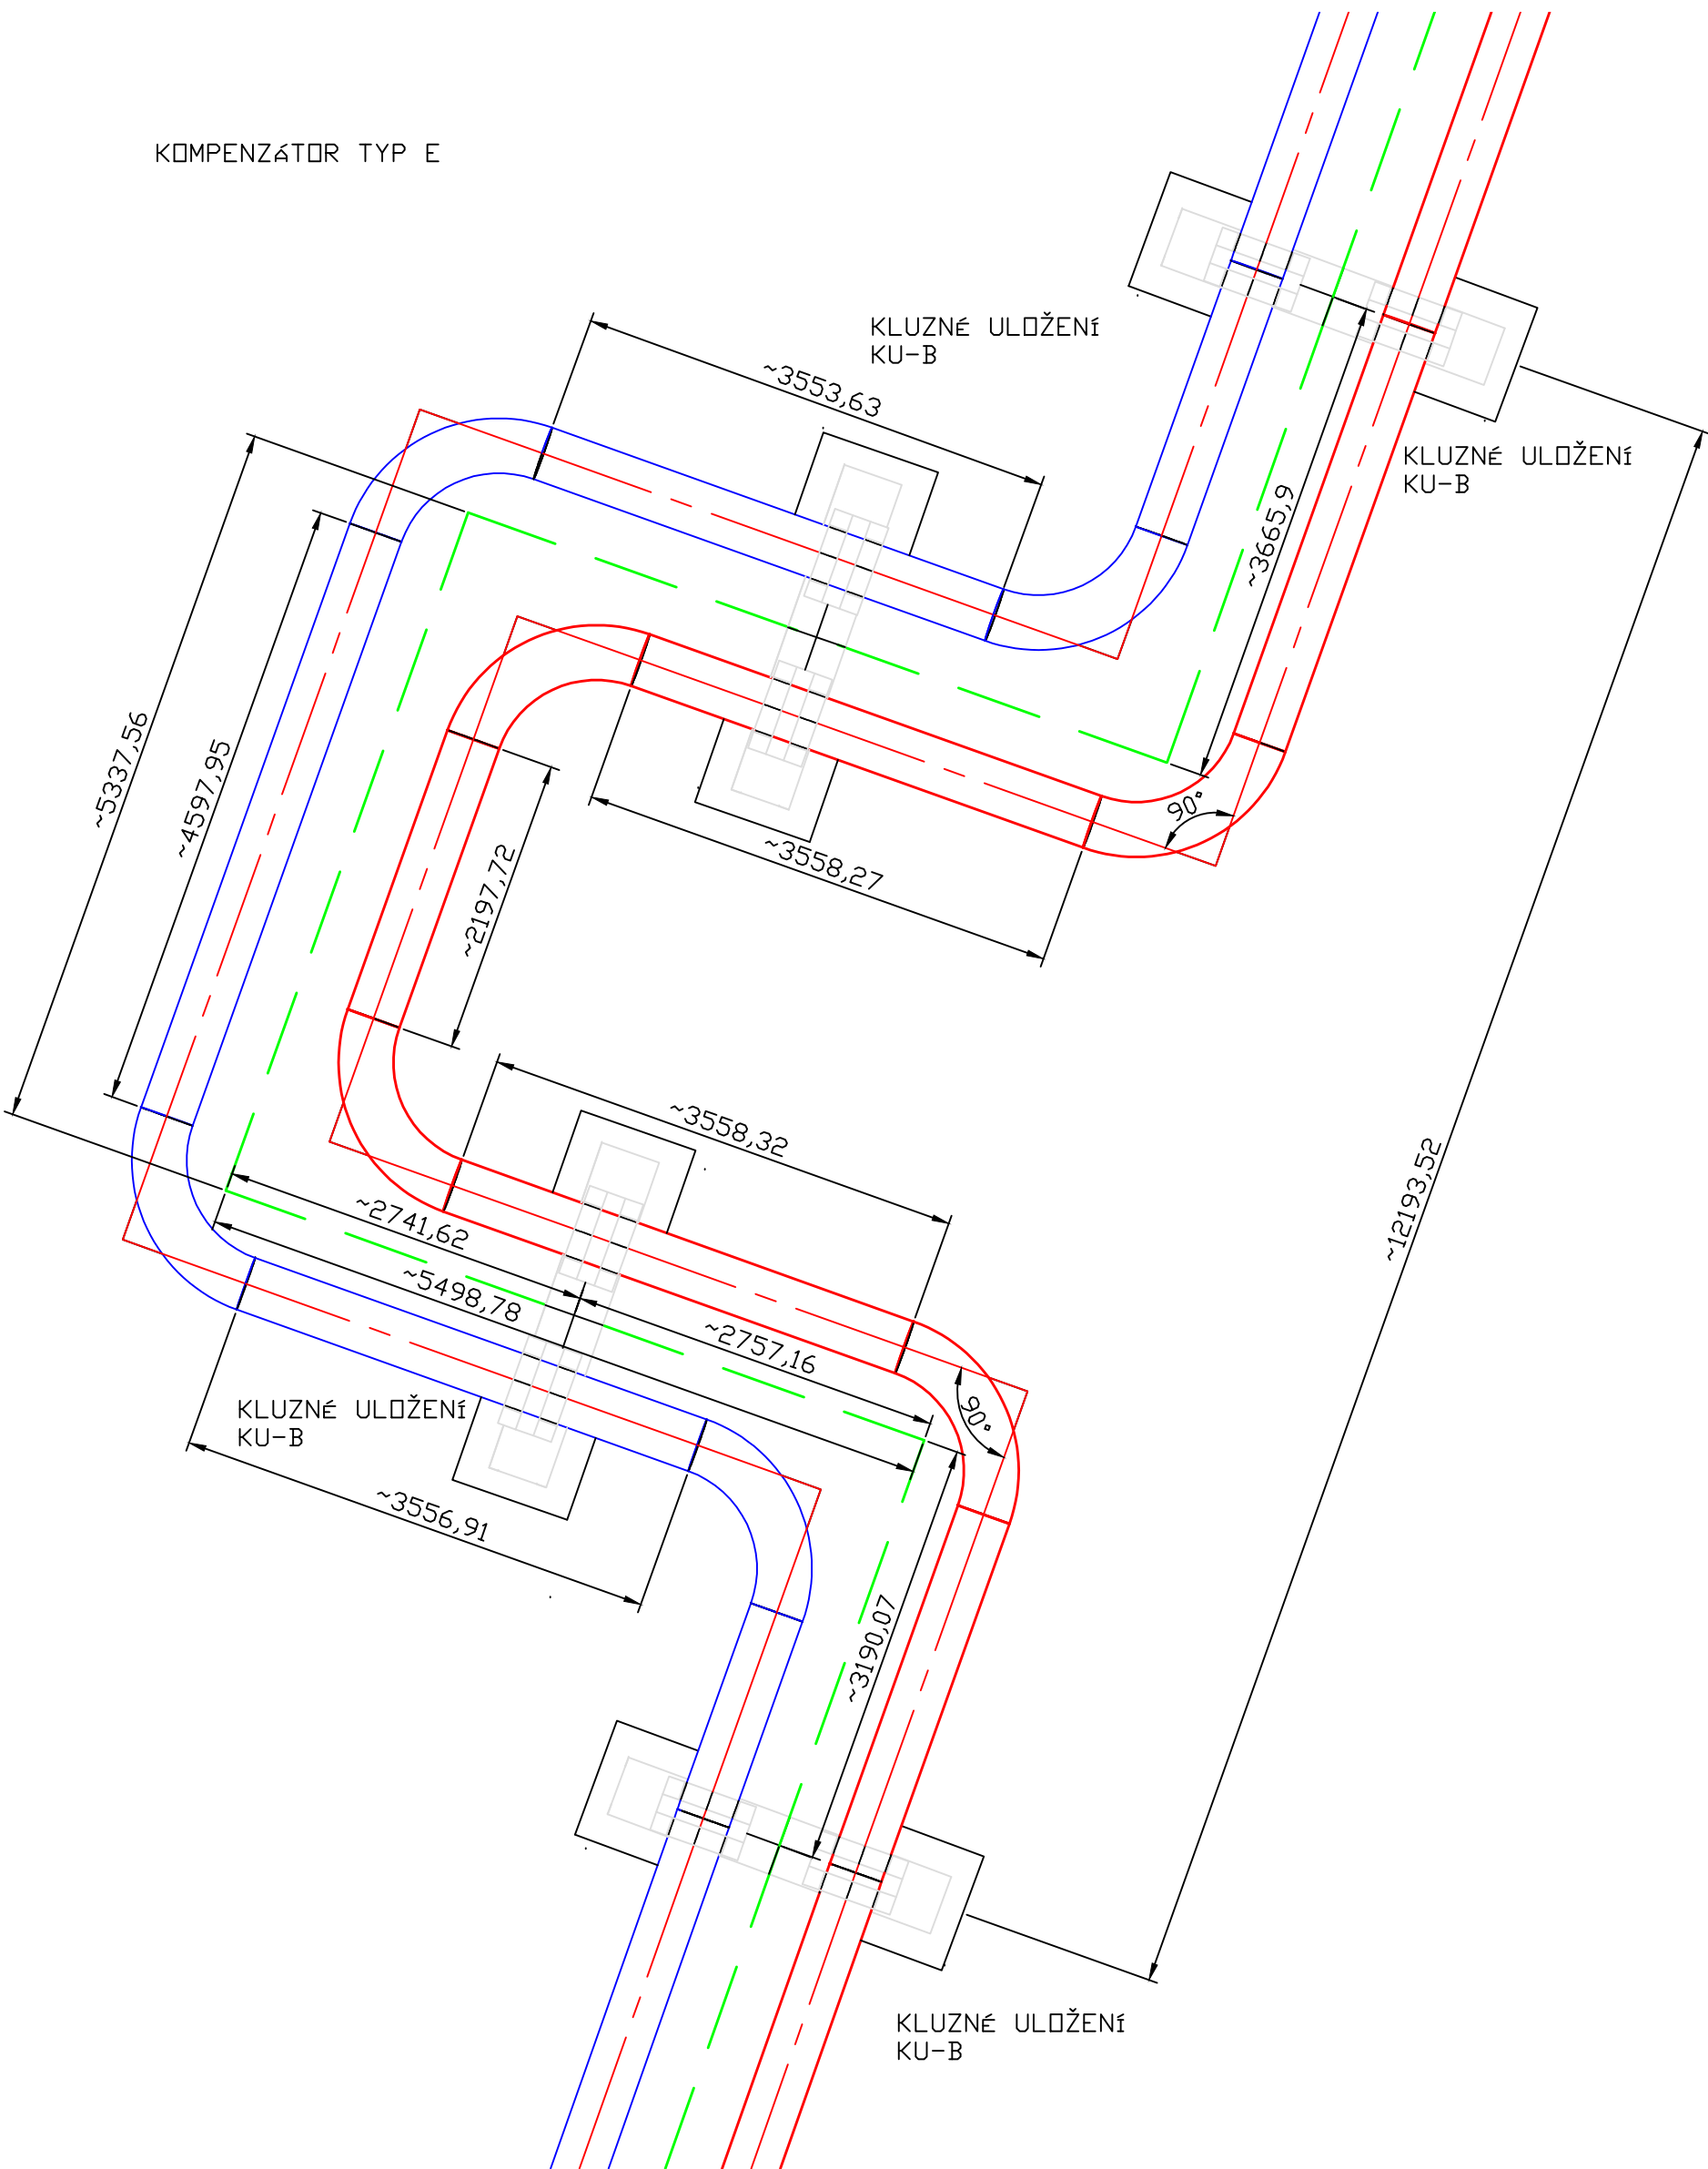

POZNÁMKY:

POTRUBÍ HORKÁ VODA PŘÍVOD KKS KÓD HVP-400-01001-CS A POTRUBÍ HORKÁ VODA VRAT HVV-400-01009-CS, BEZEŠVÉ POTRUBÍ EN 10216-2 Ø406.4x8.8

VEŠKERÉ KONCE POTRUBÍ SE MUSÍ UPRAVIT NA STAVBĚ NA POTŘEBNOU DÉLKU

PROVEDENÍ KLUZNÉHO ULOŽENÍ DLE VÝKRESU 0245_303_51_2661_312_KLUZNE_ULOZENI_TYP_KU-B

Číslo patky	Typ uložení na trase	Název	Typ Kompenzátoru
492-494	KU-B	KLUZNÉ ULOŽENÍ BEZ VEDENÍ	E
546-547	KU-B	KLUZNÉ ULOŽENÍ BEZ VEDENÍ	E
556-557	KU-B	KLUZNÉ ULOŽENÍ BEZ VEDENÍ	E
638-640	KU-B	KLUZNÉ ULOŽENÍ BEZ VEDENÍ	E

SOUŘADNICOVÝ SYSTÉM S-JTSK, VÝŠKOVÝ SYSTÉM BPV				
Tento výkres je duševním vlastnictvím firmy Bilfinger Tebodin Czech Republic s.r.o. <i>This drawing is intellectual property of the company Bilfinger Tebodin Czech Republic s.r.o.</i>			Veškerá data na magnetických či optických nosičích jsou platná pouze ve spojení s uvolněnou dokumentací. <i>All data of magnetic and optical disks are valid only together with approved documentation.</i>	
Projekt / Project REKONSTRUKCE TEPELNÉHO NAPÁJEČE LITVÍNOV ÚSEK SEKČNÍ UZÁVĚRY SU3 - SEKČNÍ UZÁVĚRY SU 10			Zpracovatel / Created by  Bilfinger Tebodin Czech Republic, s.r.o. Prvního pluku 224/20, Karlín, 186 00 Praha 8	
Zákazník / Client SEVEROČESKÁ TEPLÁRENSKÁ a.s TEPLÁRENSKÁ 2, MOST - KOMOŘANY			Vedoucí projektu / Project Manager P. KEŠNER	
Vypracoval / Elaborated by Ing. M. ČELADNÍK	Zodpovědný projektant / Checked by Ing. M. PAPEŽ	Vedoucí oddělení / Department Manager Ing. M. PAPEŽ	Datum / Date 01/2019	
Objekt / Building PS03 ETAPA 2			Stupeň / Phase DPS	
Část / Part D.2 DOKUMENTACE TECHNICKÝCH A TECHNOLOGICKÝCH ZAŘÍZENÍ D.2.3 TEPELNÝ NAPÁJEČ			Technická zpráva / Report No. 2680 301	Počet A4 / Number A4 4
Název výkresu / Drawing Title KOMPENZÁTOR TYP E			Skartační znak / Discard S10	Měřítko / Scale 1:20
			Archivní číslo / Drawing No. 0245-303-51 2661 331	
			Kopie Copy	

Stavba: 3.12.2018 13:05:57 / File: 0245_303_51_2661_312_Kompensator_Typ_E.dwg / Name: Rychla_Dobor