
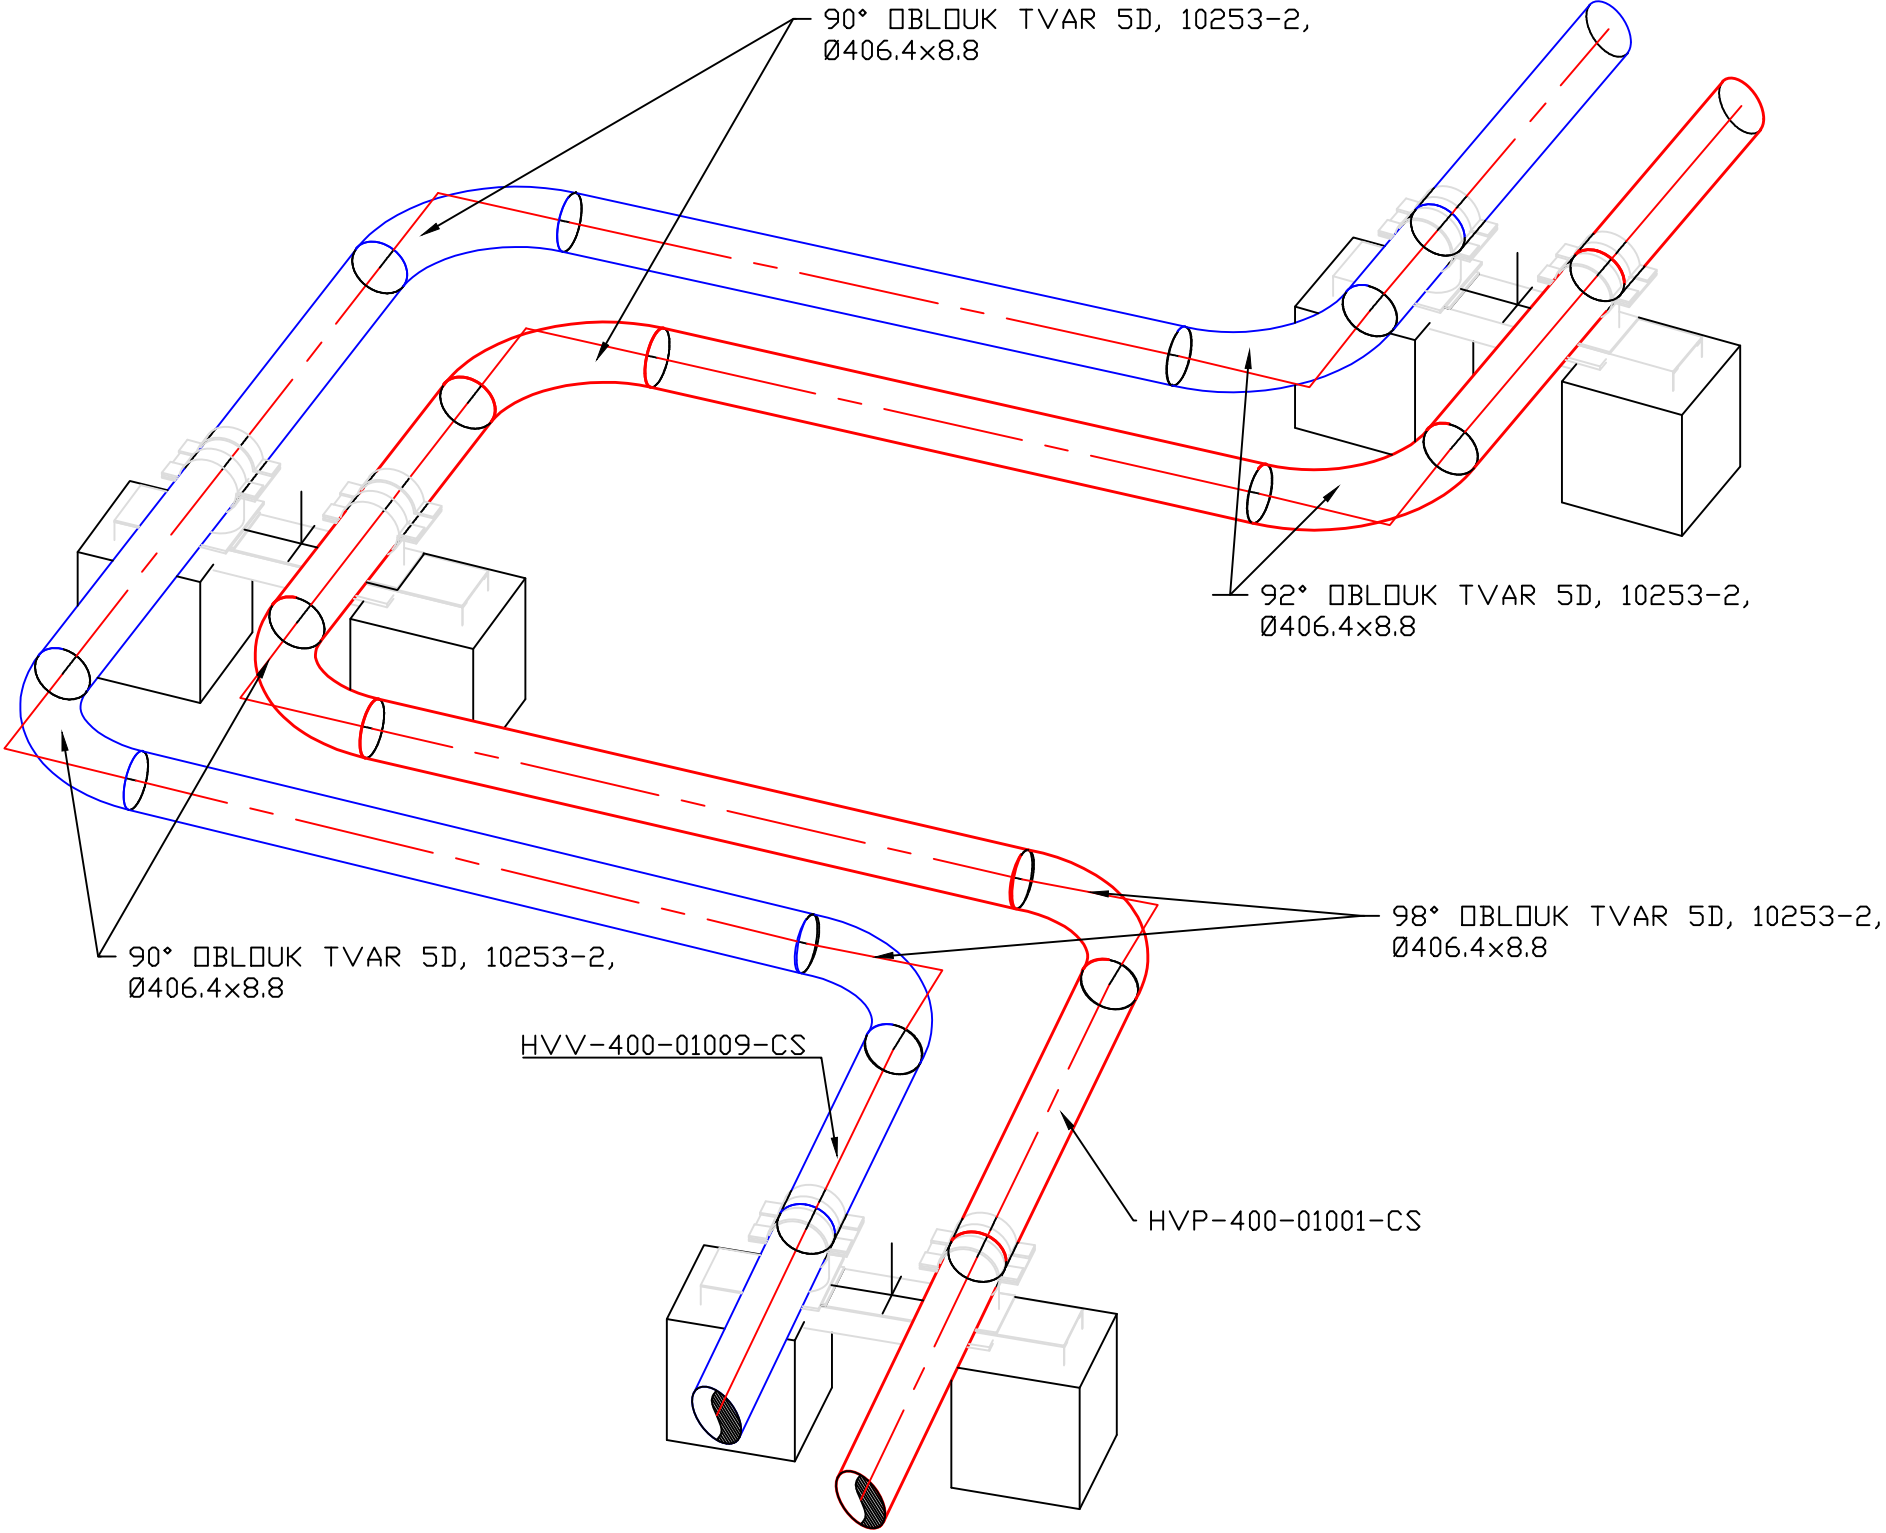


REKONSTRUKCE TEPELNÉHO NAPÁJEČE LITVÍNOV

KOMPENZÁTOR A LOMOVÝ BOD 614-616

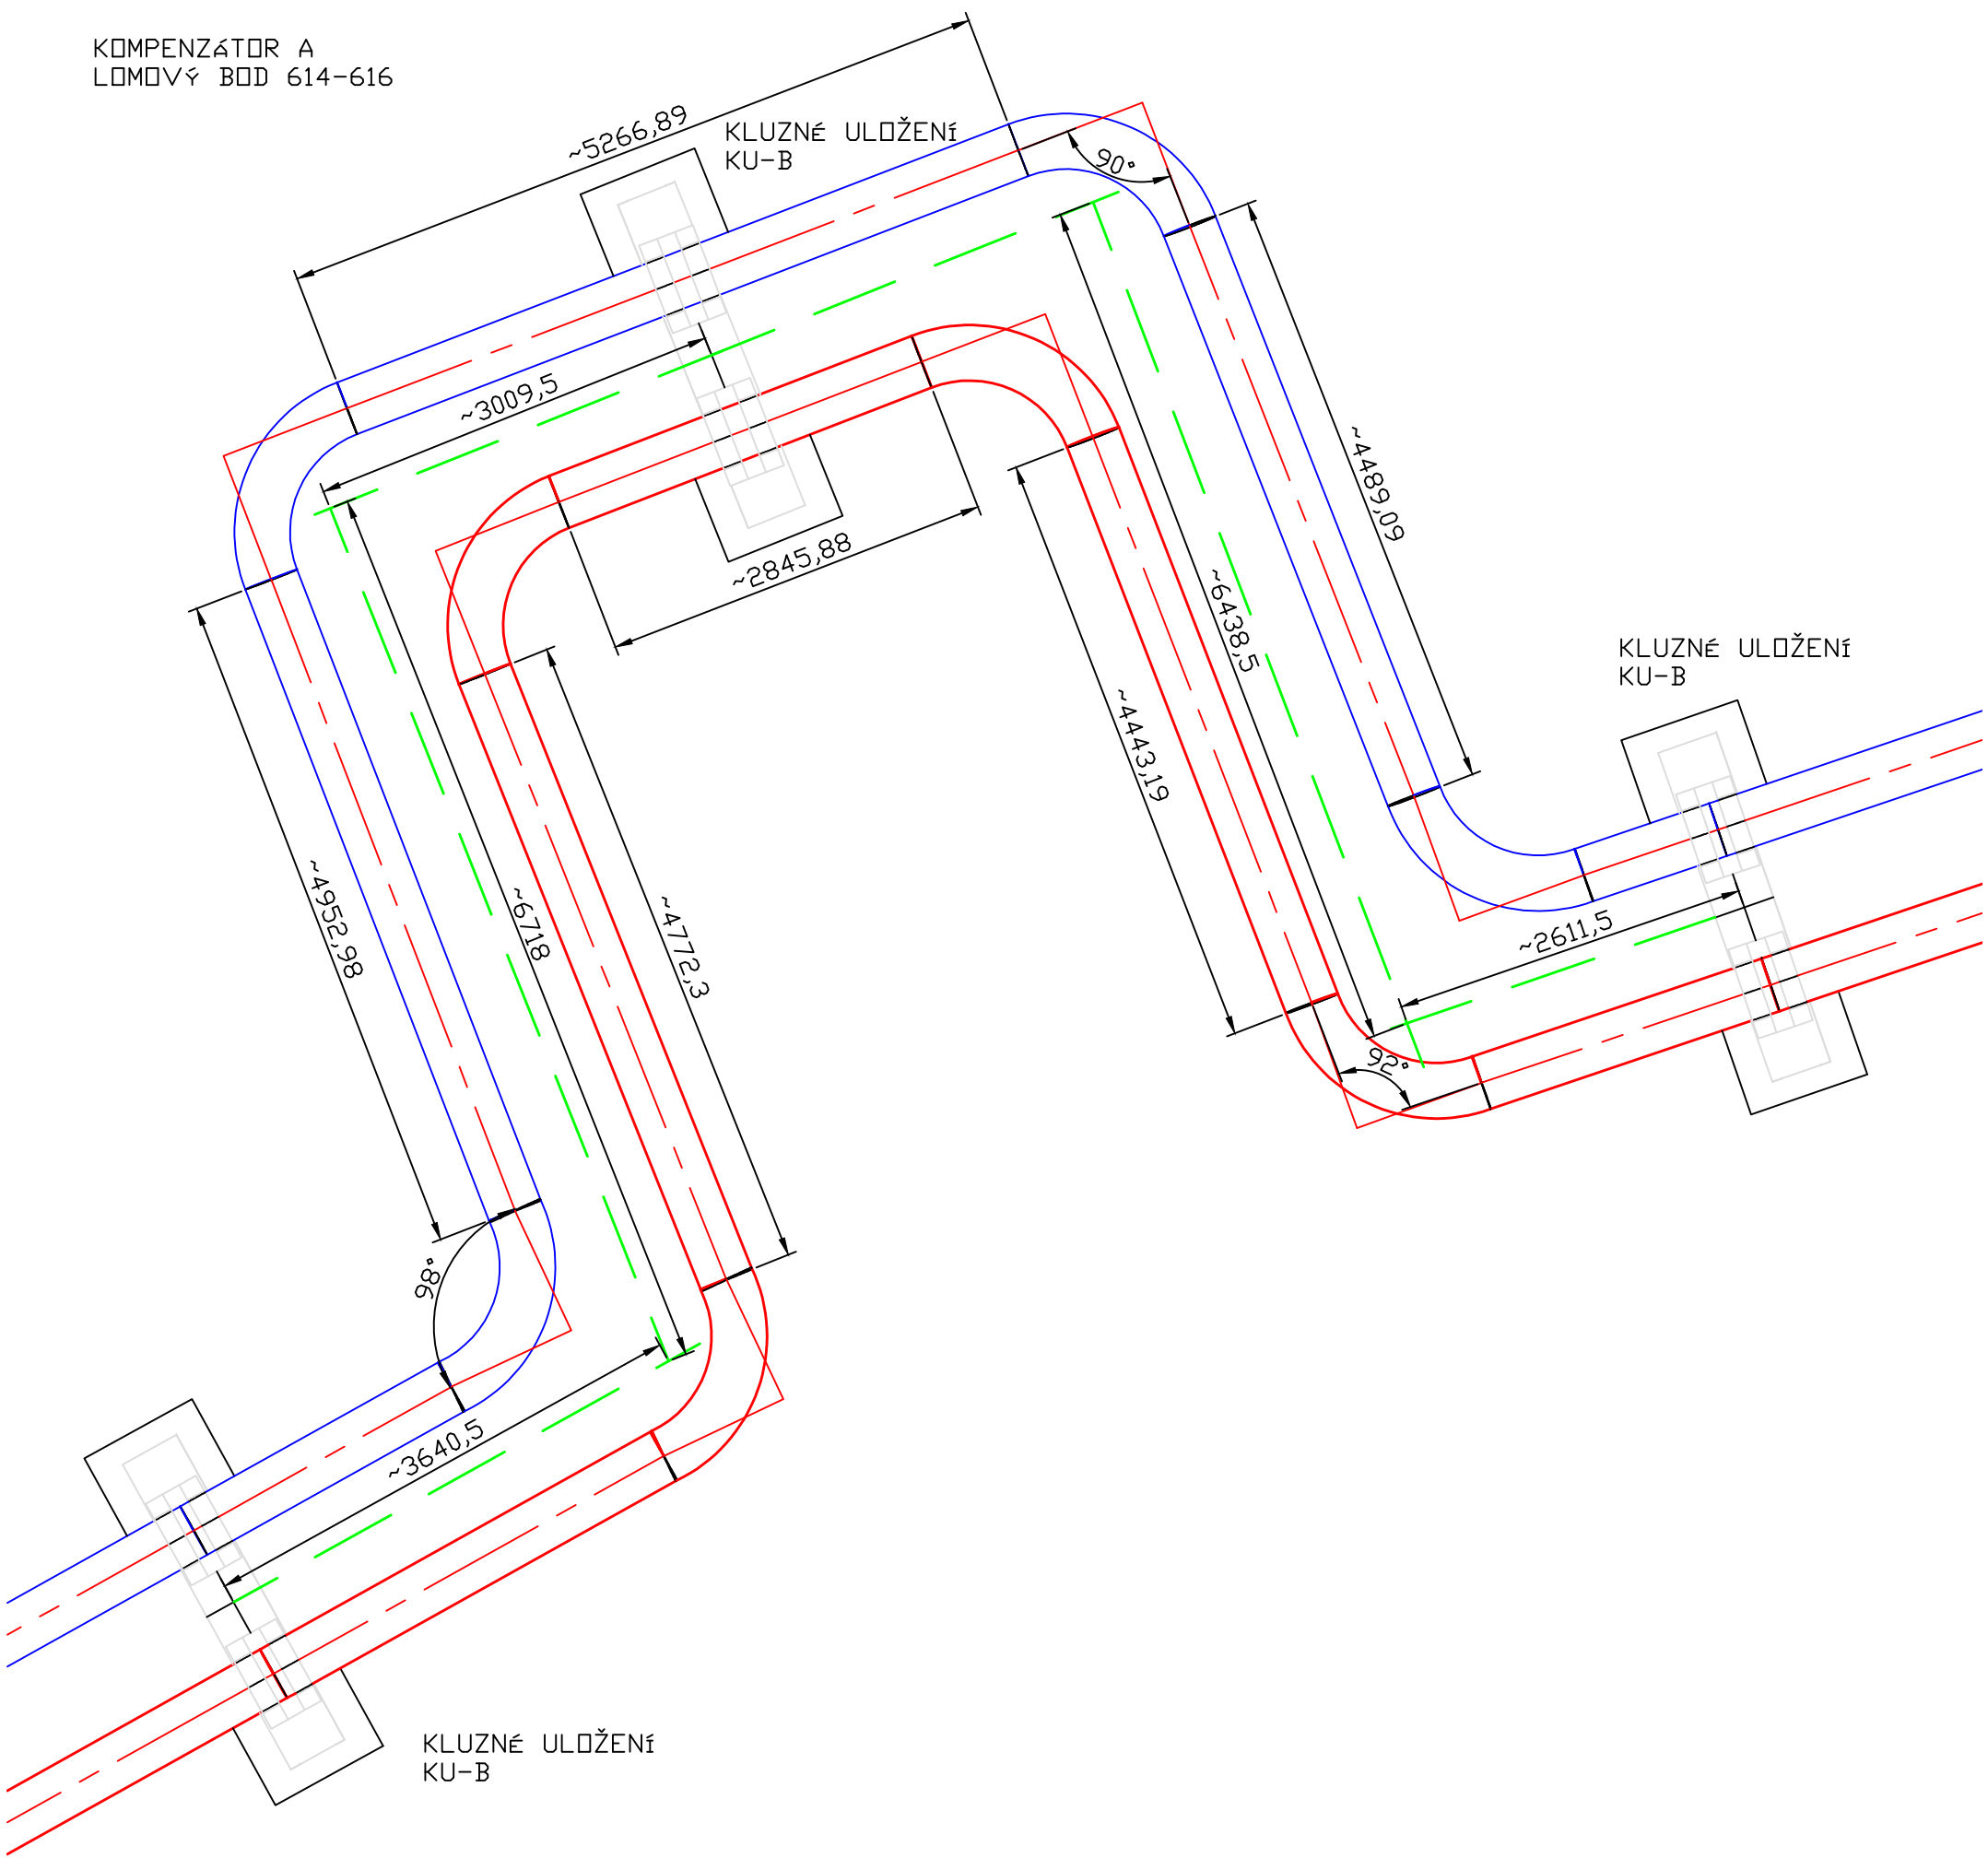

POZNÁMKY:

POTRUBÍ HORKÁ VODA PŘÍVOD KKS KÓD HVP-400-01001-CS A POTRUBÍ HORKÁ VODA VRAT HVV-400-01009-CS, BEZEŠVÉ POTRUBÍ EN 10216-2 Ø406.4x8.8

VEŠKERÉ KONCE POTRUBÍ SE MUSÍ UPRAVIT NA STAVBĚ NA POTŘEBNOU DÉLKU

PROVEDENÍ KLUZNÉHO ULOŽENÍ DLE VÝKRESU 0245_303_51_2665_312_KLUZNE_ULOZENI_TYP_KU-B

SOUŘADNICOVÝ SYSTÉM S-JTSK, VÝŠKOVÝ SYSTÉM BPV				
Tento výkres je duševním vlastnictvím firmy Bilfinger Tebodin Czech Republic s.r.o. <i>This drawing is intellectual property of the company Bilfinger Tebodin Czech Republic s.r.o.</i>			Veškerá data na magnetických či optických nosičích jsou platná pouze ve spojení s uvolněnou dokumentací. <i>All data of magnetic and optical disks are valid only together with approved documentation.</i>	
Projekt / Project REKONSTRUKCE TEPELNÉHO NAPÁJEČE LITVÍNOV ÚSEK SEKČNÍ UZÁVĚRY SU3 - SEKČNÍ UZÁVĚRY SU 10			Zpracovatel / Created by  Bilfinger Tebodin Czech Republic, s.r.o. Prvního pluku 224/20, Karlín, 186 00 Praha 8 BILFINGER Bilfinger Tebodin	
Zákazník / Client SEVEROČESKÁ TEPLÁRENSKÁ a.s TEPLÁRENSKÁ 2, MOST - KOMOŘANY			Vedoucí projektu / Project Manager P. KEŠNER Datum / Date 01/2019	
Vypracoval / Elaborated by Ing. M. ČELADNÍK	Zodpovědný projektant / Checked by Ing. M. PAPEŽ	Vedoucí oddělení / Department Manager		
Objekt / Building PS03 ETAPA 2			Stupeň / Phase DPS	
Část / Part D.2 DOKUMENTACE TECHNICKÝCH A TECHNOLOGICKÝCH ZAŘÍZENÍ D.2.3 TEPELNÝ NAPÁJEČ		PR	Technická zpráva / Report No 2680 301	Počet A4 / Number A4 4
Název výkresu / Drawing Title KOMPENZÁTOR A LOMOVÝ BOD 614-616			Skartační znak / Discard S10	Měřítko / Scale 1:20
			Archivní číslo / Drawing No. 0245-303-51 2661 334	

Scale: 21.1.2019 8:33:07 / File: 0245_303_51_2665_312_KLUZNE_ULOZENI_TYP_KU-B.dwg / Name: Bylaš, Dobro