


REKONSTRUKCE TEPELNÉHO NAPAJEČE LITVÍNOV
URČENÍ PŘEDPĚTÍ VRAT

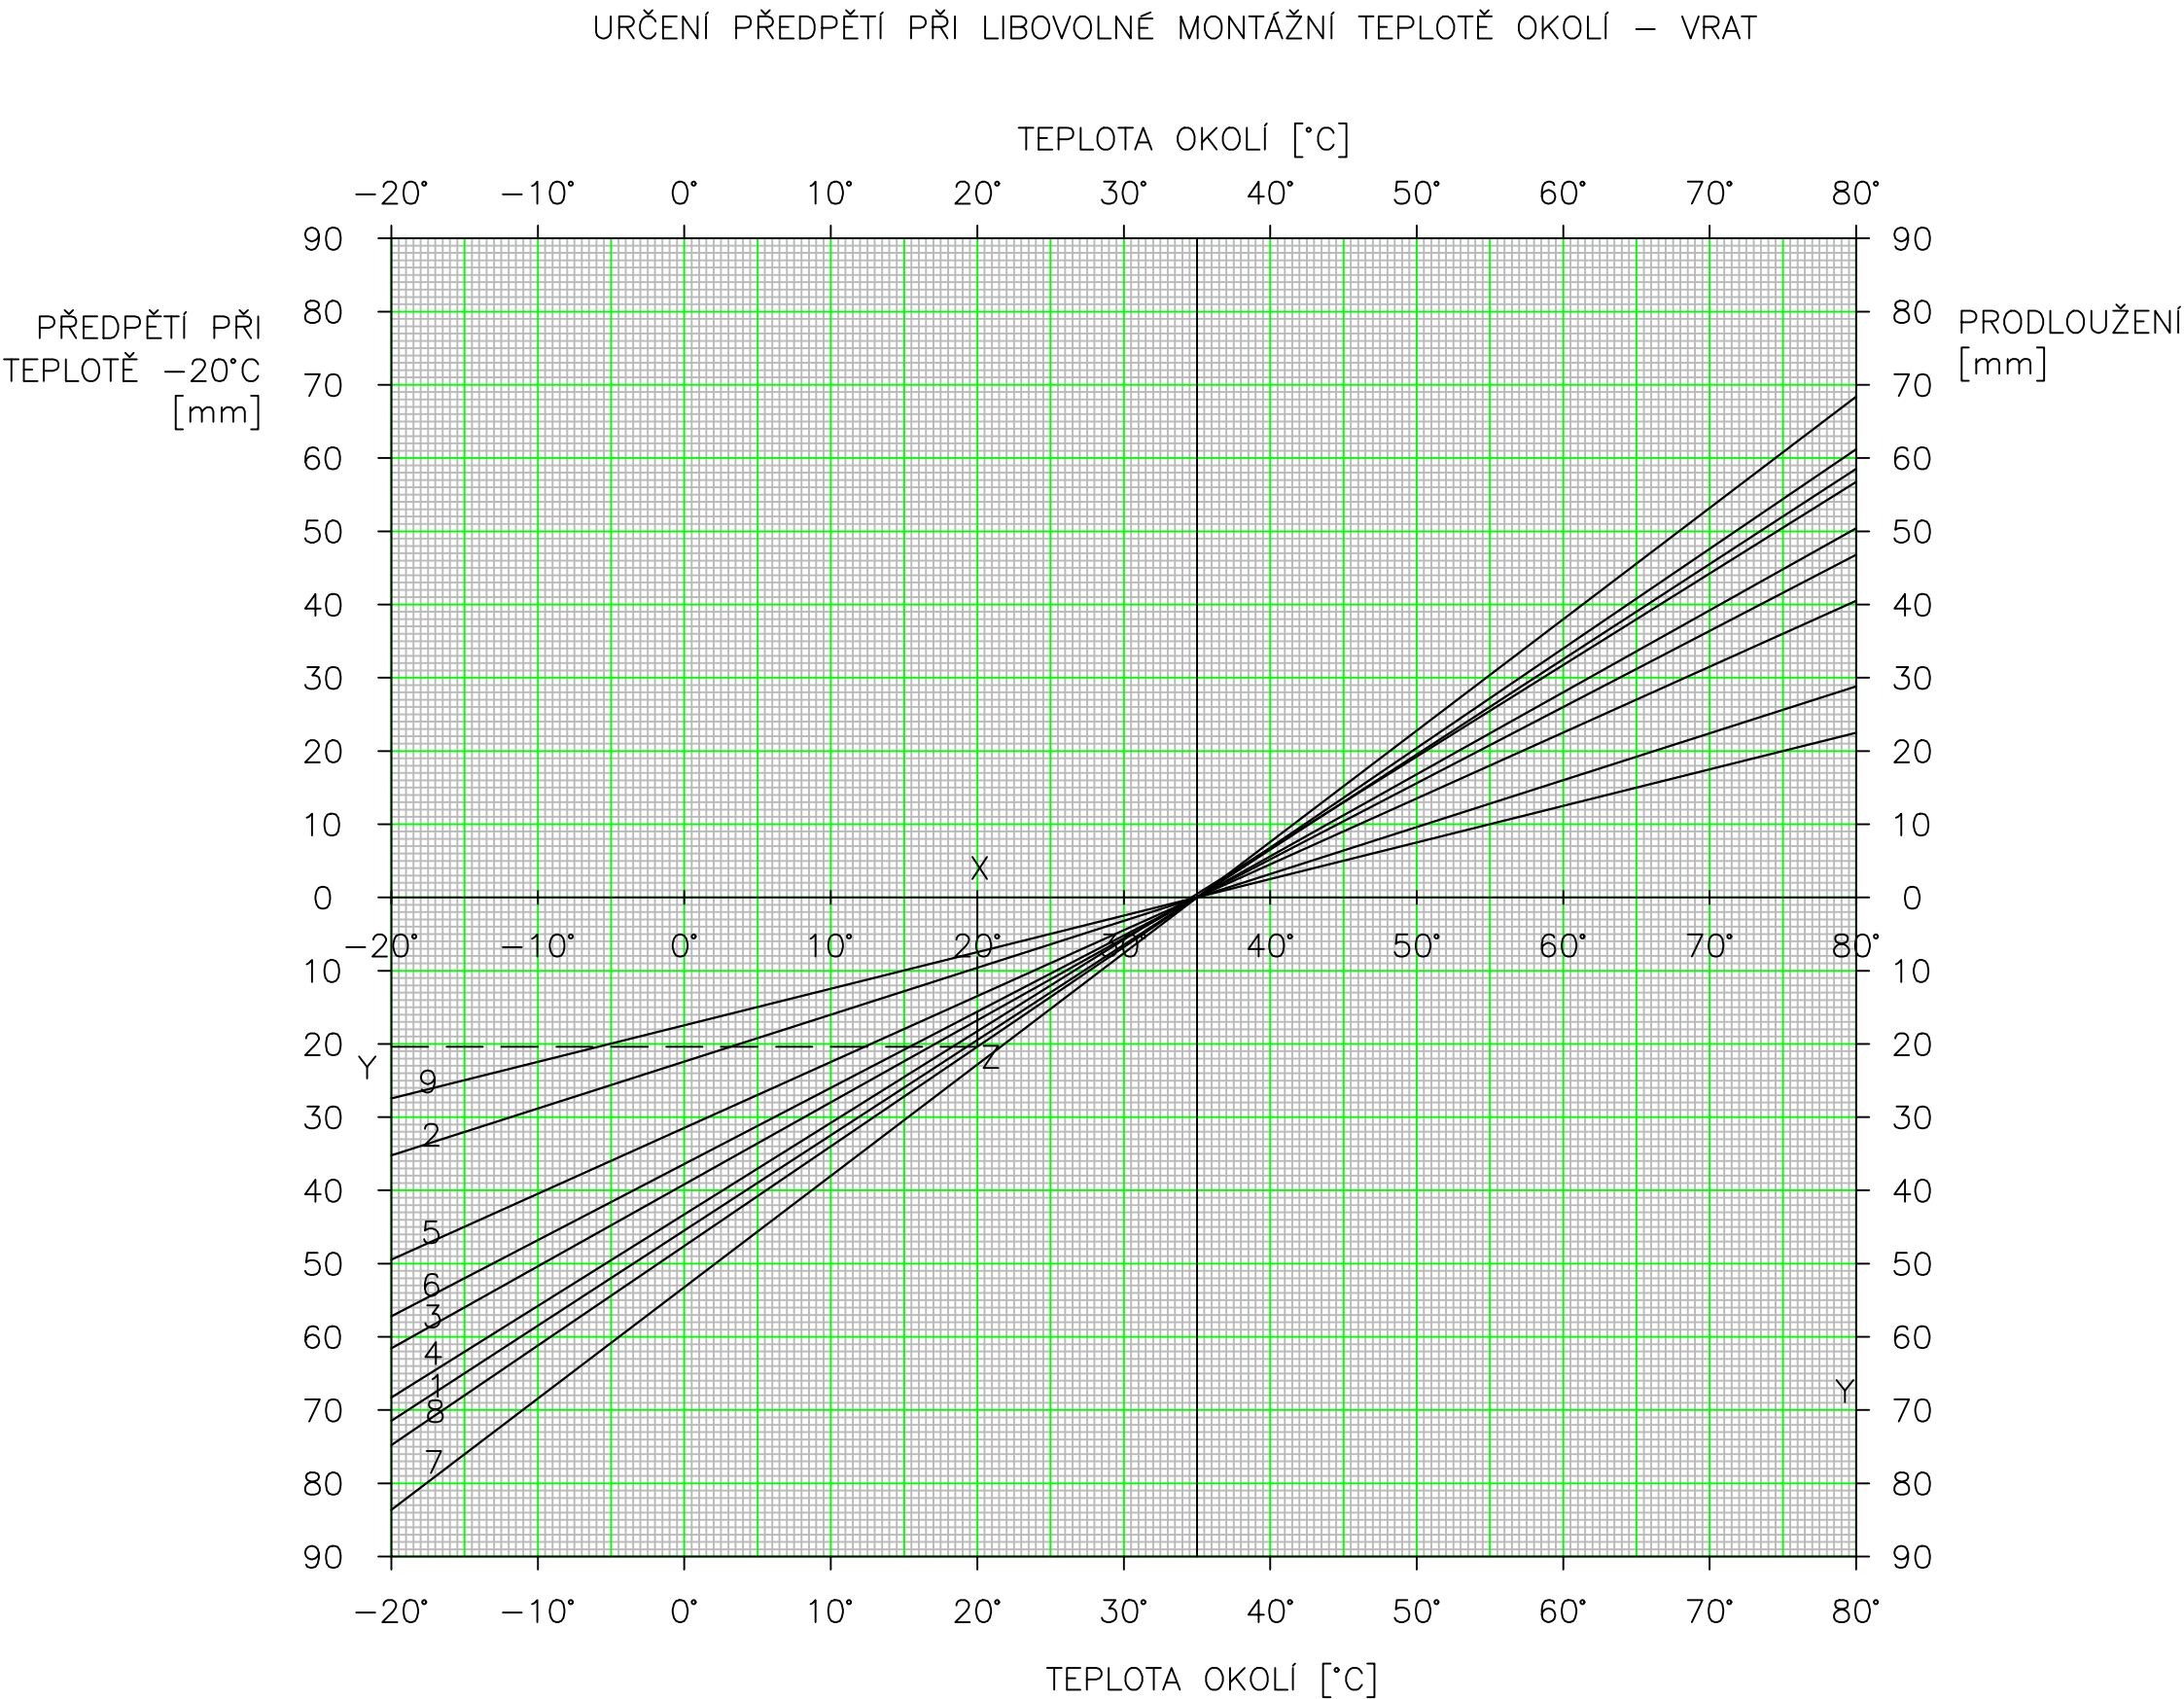

PŘÍKLAD:
URČIT PŘEDPĚTÍ PŘI TEPLOTĚ OKOLÍ +20°C PRO ÚSEK MEZI PEVNÝMI BODY PB35–PB36

POSTUP:
V LEGENDĚ NAJDEME, ŽE ÚSEKU MEZI BODY PB39–PB40 ODPOVÍDÁ PŘÍMKA 8. V BODĚ ODPOVÍDAJÍCÍMU MONTÁŽNÍ TEPLOTĚ +20°C VEDEME ROVNOBĚŽKU S OSOU POŘADNIC "Y". JEJÍ PRŮSEČÍK S PŘÍMKOU 8 (BOD "Z") NÁM UDÁVÁ HODNOTU PŘEDPĚTÍ, KTEROU ČTEME NA OSE POŘADNIC (BOD Y=21mm).

- LEGENDA:
- 1 PB47–PB48, PB48–PB49, PB59–PB60, PB60–PB61, PB63–PB64, PB64–PB65
 - 2 XXX–XXX
 - 3 PB50–PB51, PB51–PB52, PB54–PB55, PB66–PB67, PB67–PB68, PB68–PB69, PB69–PB70, PB70–PB71, PB71–PB72
 - 4 PB56–PB57, PB65–PB66
 - 5 PB55–PB56
 - 6 PB53–PB54, PB61–PB62
 - 7 XXX–XXX
 - 8 PB52–PB53, PB57–PB58, PB58–PB59
 - 9 PB49–PB50, PB62–PB63

Tento výkres je duševním vlastnictvím firmy Bilfinger Tebodin Czech Republic s.r.o. <i>This drawing is intellectual property of the company Bilfinger Tebodin Czech Republic s.r.o.</i>		Veškerá data na magnetických či optických nosičích jsou platná pouze ve spojení s uvolněnou dokumentací. <i>All data of magnetic and optical disks are valid only together with approved documentation.</i>	
Projekt / Project REKONSTRUKCE TEPELNÉHO NAPAJEČE LITVÍNOV ÚSEK SEKČNÍ UZÁVĚRY SU3 - SEKČNÍ UZÁVĚRY SU 10		Zpracovatel / Created by  Bilfinger Tebodin Czech Republic, s.r.o. Prvního pluku 224/20, Karlín, 186 00 Praha 8	
Zákazník / Client SEVEROČESKÁ TEPLÁRENSKÁ a.s TEPLÁRENSKÁ 2, MOST - KOMOŘANY		Vedoucí projektu / Project Manager P. KEŠNER	
Vypracoval / Elaborated by Ing. M. ČELADNÍK	Zodpovědný projektant / Checked by Ing. M. ČELADNÍK	Vedoucí oddělení / Department Manager Ing. M. PAPEŽ	Datum / Date 01/2019
Objekt / Building PS03 ETAPA 2		Stupeň / Phase DPS	
Část / Part D.2 DOKUMENTACE TECHNICKÝCH A TECHNOLOGICKÝCH ZAŘÍZENÍ D.2.3 TEPELNÝ NAPÁJEČ		Technická zpráva / Report No. 2680 301	Počet A4 / Number A4 4
Název výkresu / Drawing Title URČENÍ PŘEDPĚTÍ VRAT		Skartační znak / Discard S10	Měřítko / Scale -
		Archivní číslo / Drawing No. 0245-303-51 2632 357	Kopie Copy