


REKONSTRUKCE TEPELNÉHO NAPAJEČE LITVÍNŮV NASTAVENÍ ULOŽENÍ


URČENÍ POSUVU ULOŽENÍ Z NULOVÉ POLOHY – PŘÍVOD

(PLATÍ PRO VŠECHNA ULOŽENÍ JEN PO PROVEDENÉM PŘEDPĚTÍ TAM, KDE JE PŘEDPĚTÍ PŘEDEPSÁNO)

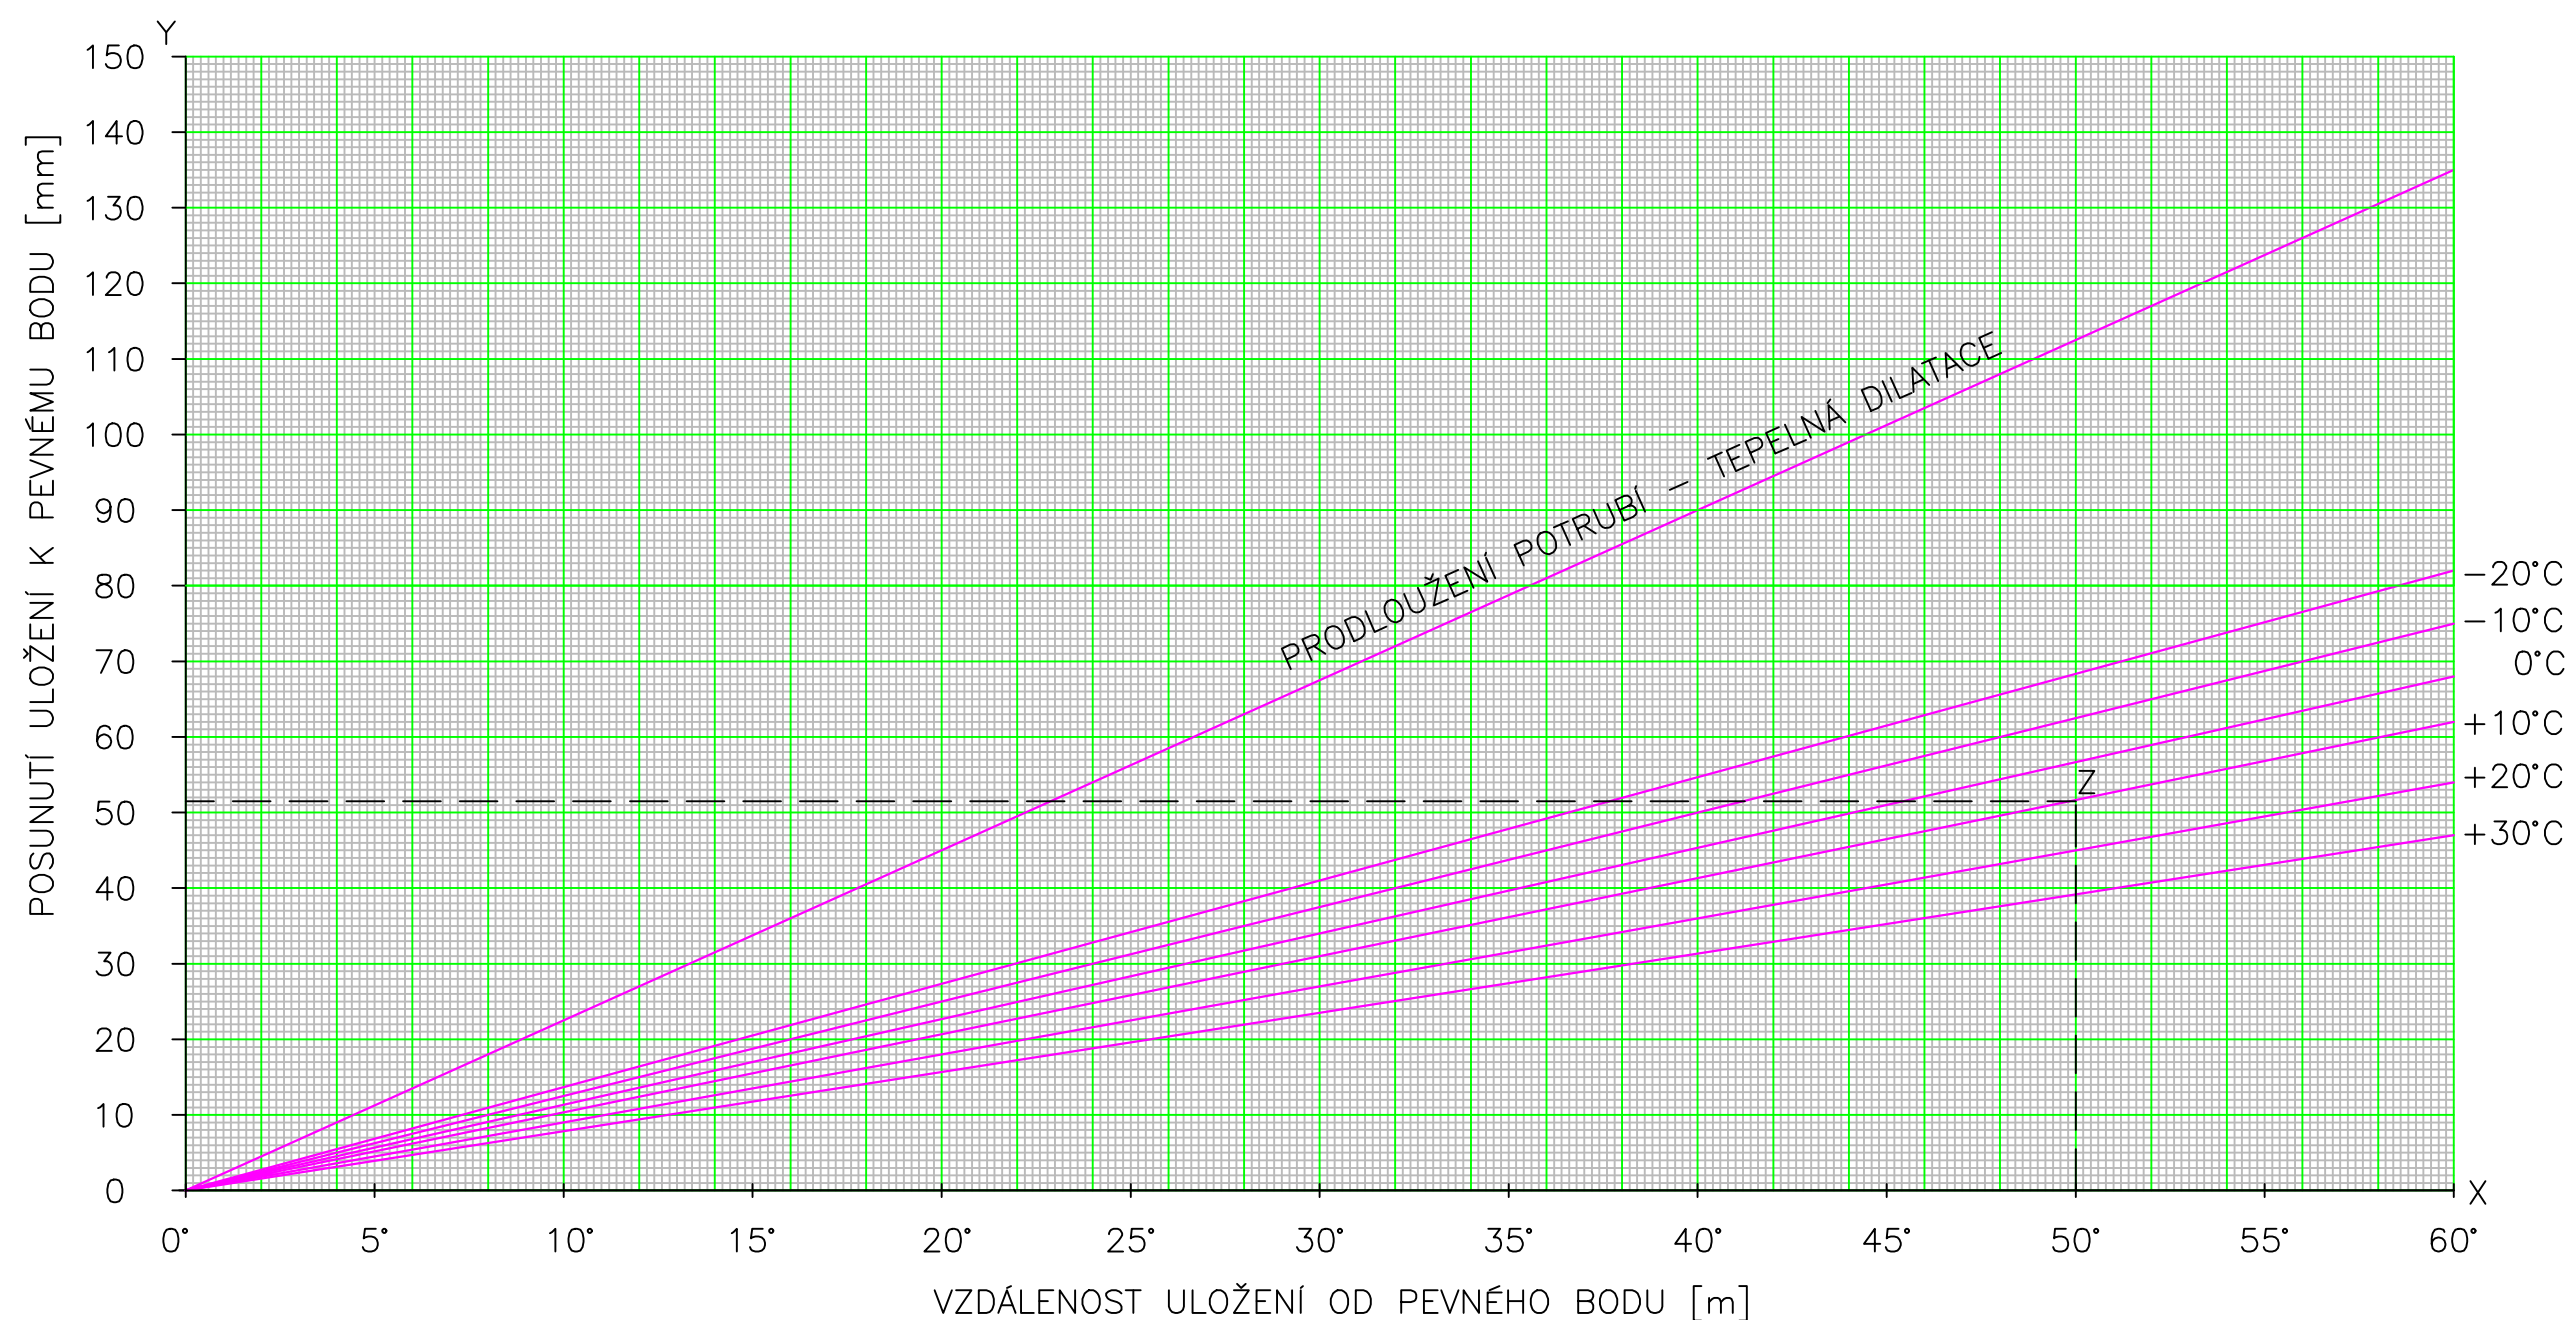

URČENÍ POSUVU ULOŽENÍ Z NULOVÉ POLOHY – ZPÁTEČKA

(PLATÍ PRO VŠECHNA ULOŽENÍ JEN PO PROVEDENÉM PŘEDPĚTÍ TAM, KDE JE PŘEDPĚTÍ PŘEDEPSÁNO)

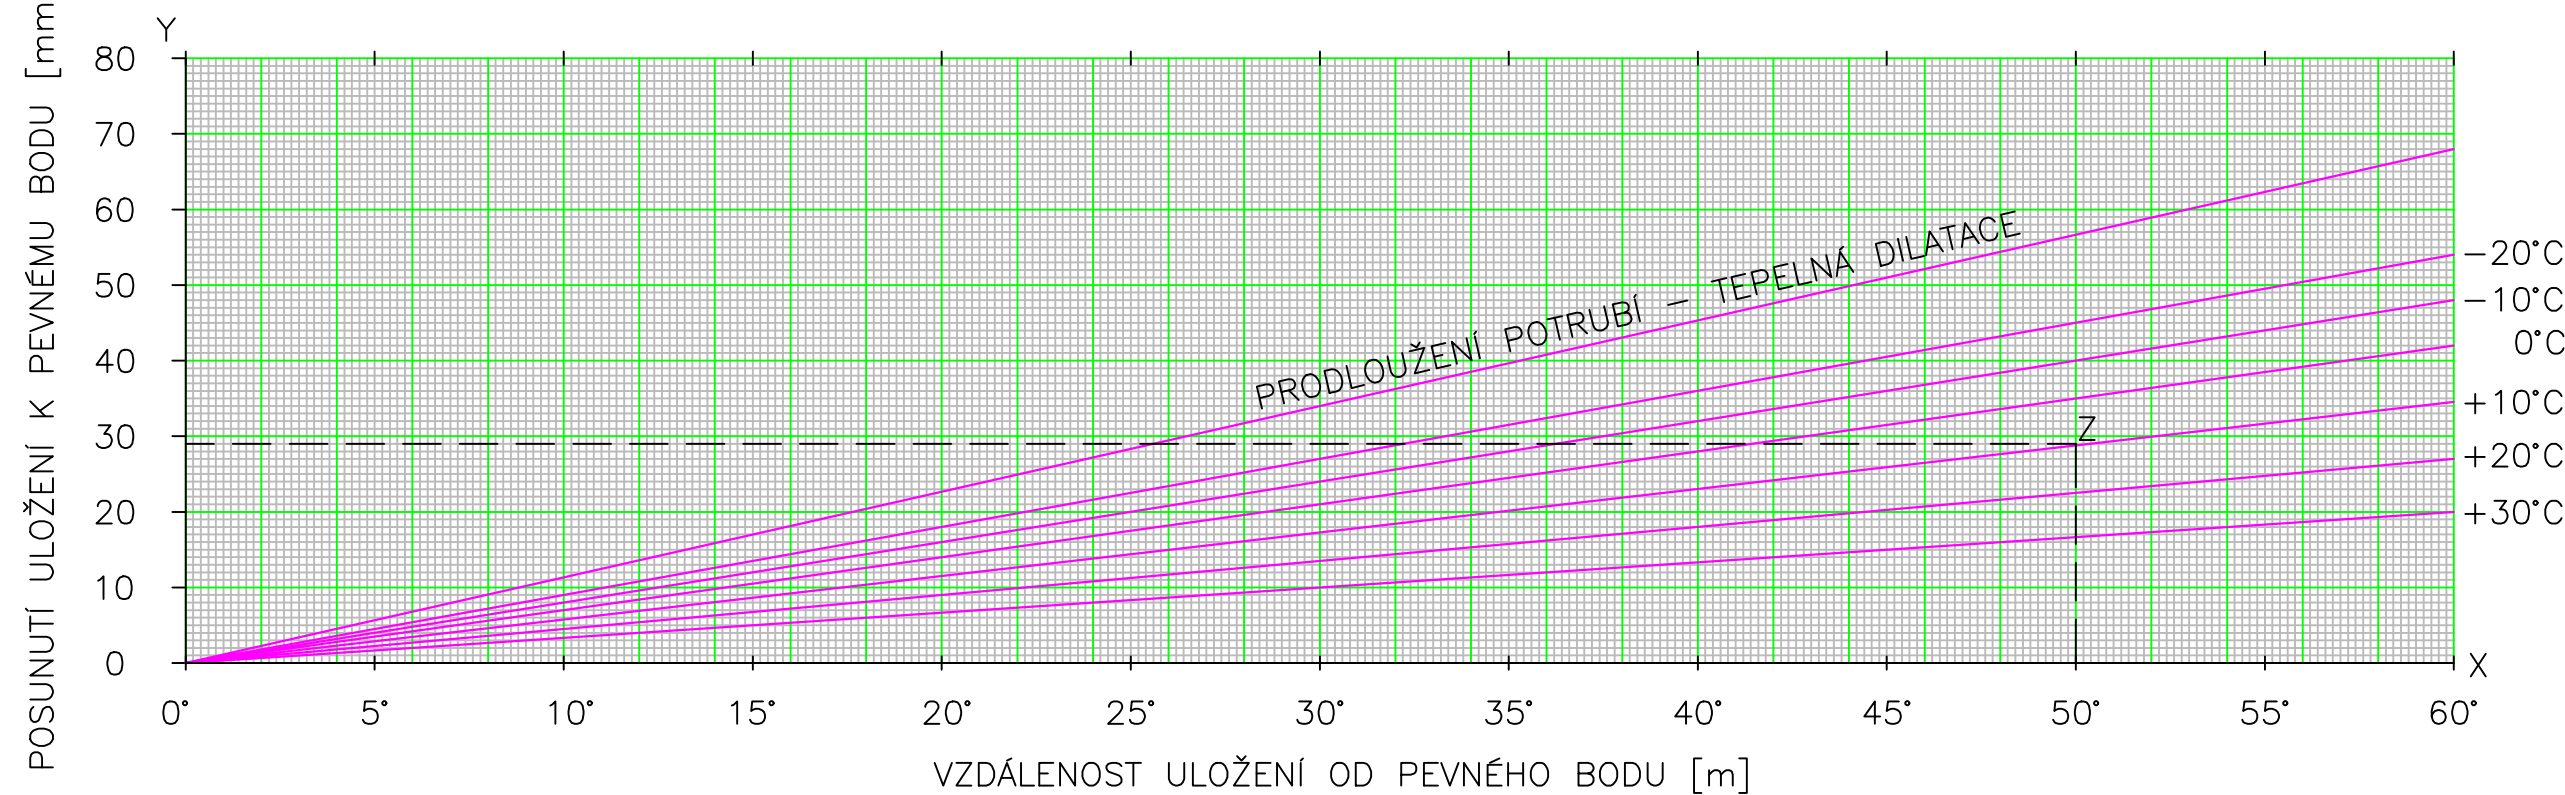


PŘÍKLAD:

STANOVIT POSUNUTÍ ULOŽENÍ, VZDÁLENÉHO 50m OD PEVNÉHO BODU PŘI VENKOVNÍ TEPLOTĚ +10°C NA ZPÁTEČCE.

POSTUP:

NA OSE "X" NAJDEME BOD ODPOVÍDÁJÍCÍ 50m, VEDEME ROVNOBĚŽKU S OSOU "Y" A V PRŮSEČÍKU S PŘÍMKOU $+10^{\circ}\text{C}$ DOSTANEME HLEDANOU HODNOTU (BOD "Z"), KTEROU ČTEME NA OSE "Y" (BOD $Y = 29\text{mm}$).

SCHÉMATICKÝ NÁČRT:

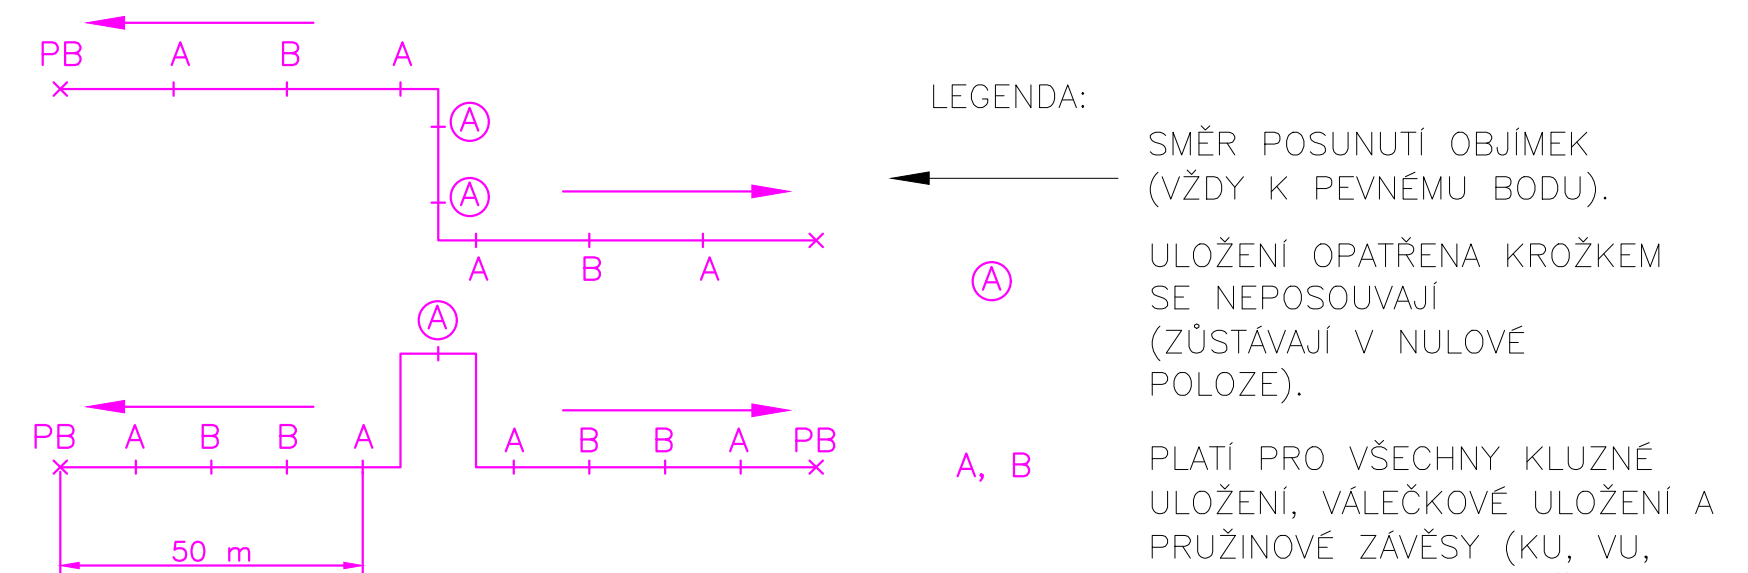

PŘÍKLAD:

STANOVIT POSUNUTÍ ULOŽENÍ, VZDÁLENÉHO 50m OD PEVNÉHO BODU PŘI VENKOVNÍ TEPLOTĚ +10°C NA ZPÁTEČCE.

POSTUP:

NA OSE "X" NAJDEME BOD ODPOVÍDAJÍCÍ 50m, VEDEME ROVNOBĚŽKU S OSOU "Y"
A V PRŮSEČÍKU S PŘÍMKOU $+10^{\circ}\text{C}$ DOSTANEME HLEDANOU HODNOTU (BOD "Z"),
KTEROU ČTEME NA OSE "Y" (BOD Y = 51,5mm).

SOUADRNICOVÝ SYSTÉM S-JTSK, VÝŠKOVÝ SYSTÉM BPV			
Tento výkres je duševním vlastnictvím firmy Bilfinger Tebodin Czech Republic s.r.o. <i>This drawing is intellectual property of the company Bilfinger Tebodin Czech Republic s.r.o.</i>		Veškerá data na magnetických či optických nosičích jsou platná pouze ve spojení s uvolněnou dokumentací. <i>All data of magnetic and optical disks are valid only together with approved documentation.</i>	
Projekt / Project REKONSTRUKCE TEPELNÉHO NAPAJEČE LITVÍNOV ÚSEK SEKČNÍ UZÁVĚRY SU3 - SEKČNÍ UZÁVĚRY SU 10		Zpracovatel / Created by  BILFINGER Bilfinger Tebodin Bilfinger Tebodin Czech Republic, s.r.o. Prvního pluku 224/20, Karlín, 186 00 Praha 8	
Zákazník / Client SEVEROČESKÁ TEPLÁRENSKÁ a.s TEPLÁRENSKÁ 2, MOST - KOMOŘANY			
Vypracoval / Elaborated by Ing. M. ČELADNÍK	Zodpovědný projektant / Checked by Ing. M. ČELADNÍK	Vedoucí oddělení / Department Manager Ing. M. PAPEŽ	Vedoucí projektu / Project Manager P. KEŠNER
Datum / Date 01/2019			
Objekt / Building PS03 ETAPA 2		Stupeň / Phase DPS	
Část / Part D.2 DOKUMENTACE TECHNICKÝCH A TECHNOLOGICKÝCH ZAŘÍZENÍ D.2.3 TEPELNÝ NAPAJEČ		PR	
Název výkresu / Drawing Title NASTAVENÍ ULOŽENÍ		Technická zpráva / Report No. 2680 301	
		Počet A4 / Number A4 4	
		Skartační znak / Discard S10	
		Měřítko / Scale -	
		Archivní číslo / Drawing No. 0245-303-51 2632 358	
		Kopie Copy	