
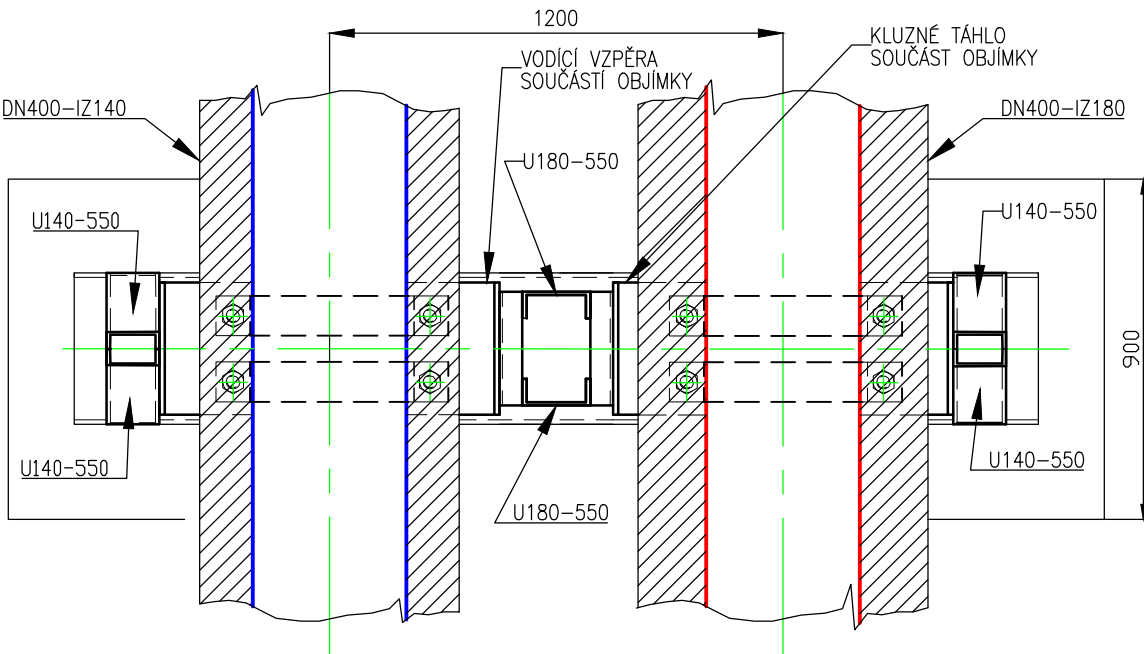


REKONSTRUKCE TEPELNÉHO NAPÁJEČE LITVÍN OV
KLUZNÉ ULOŽENÍ TYP KU-A

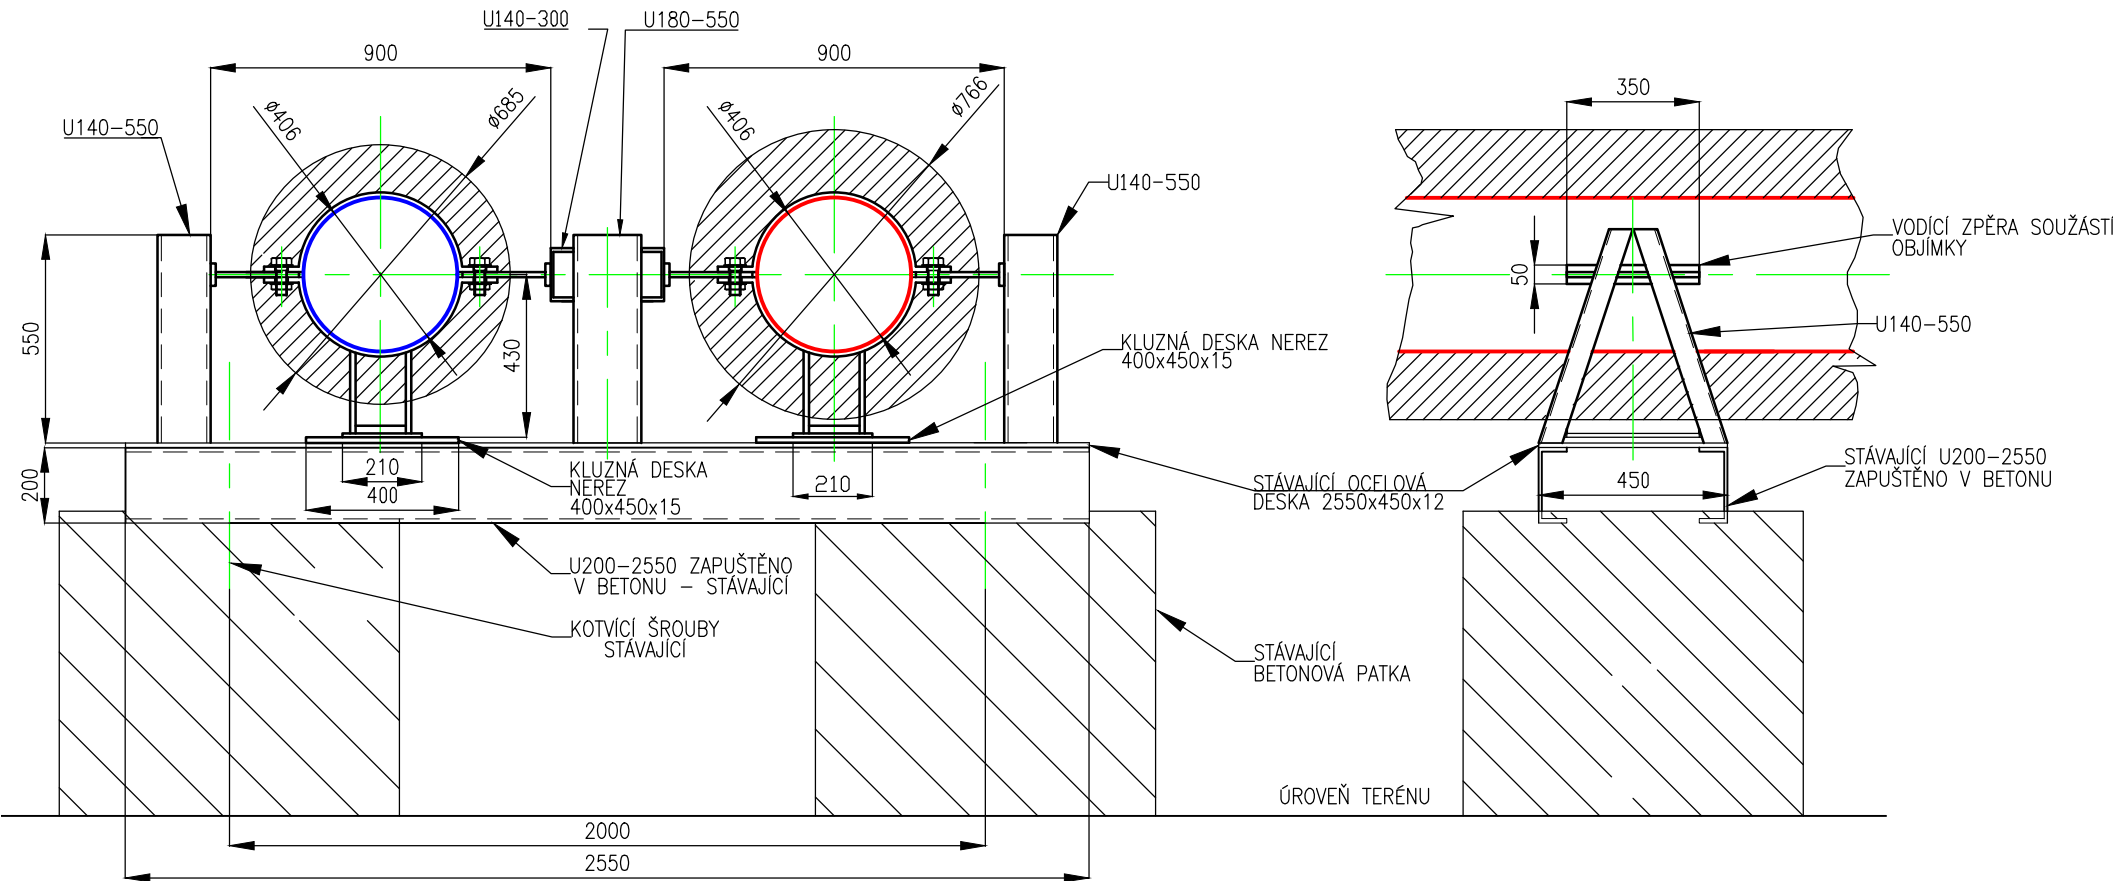

- OCELOVÁ KONSTRUKCE OZNAČENÁ JAKO STÁVAJÍCÍ BUDE OTRYSKANÁ A NATŘENÁ DLE TECHNICKÉ SPECIFIKACE
- NOVÁ OCELOVÁ KONSTRUKCE JE SOUČASTÍ STAVEBNÍ DODÁVKY VČETNĚ NEREZOVÉ KLUZNÉ DESKY

Číslo patky	Typ uložení na trase	Název	Norma	DN	Počet [ks]	Médium
482	KU-A	KLUZNÉ ULOŽENÍ S VEDENÍM	130803.2	400	2	HVP.HVV
484	KU-A	KLUZNÉ ULOŽENÍ S VEDENÍM	130803.2	400	2	HVP.HVV
488	KU-A	KLUZNÉ ULOŽENÍ S VEDENÍM	130803.2	400	2	HVP.HVV
490	KU-A	KLUZNÉ ULOŽENÍ S VEDENÍM	130803.2	400	2	HVP.HVV
496	KU-A	KLUZNÉ ULOŽENÍ S VEDENÍM	130803.2	400	2	HVP.HVV
498	KU-A	KLUZNÉ ULOŽENÍ S VEDENÍM	130803.2	400	2	HVP.HVV
505	KU-A	KLUZNÉ ULOŽENÍ S VEDENÍM	130803.2	400	2	HVP.HVV
507	KU-A	KLUZNÉ ULOŽENÍ S VEDENÍM	130803.2	400	2	HVP.HVV
512	KU-A	KLUZNÉ ULOŽENÍ S VEDENÍM	130803.2	400	2	HVP.HVV
514	KU-A	KLUZNÉ ULOŽENÍ S VEDENÍM	130803.2	400	2	HVP.HVV
516	KU-A	KLUZNÉ ULOŽENÍ S VEDENÍM	130803.2	400	2	HVP.HVV
518	KU-A	KLUZNÉ ULOŽENÍ S VEDENÍM	130803.2	400	2	HVP.HVV
523	KU-A	KLUZNÉ ULOŽENÍ S VEDENÍM	130803.2	400	2	HVP.HVV
525	KU-A	KLUZNÉ ULOŽENÍ S VEDENÍM	130803.2	400	2	HVP.HVV
528	KU-A	KLUZNÉ ULOŽENÍ S VEDENÍM	130803.2	400	2	HVP.HVV
538	KU-A	KLUZNÉ ULOŽENÍ S VEDENÍM	130803.2	400	2	HVP.HVV
540	KU-A	KLUZNÉ ULOŽENÍ S VEDENÍM	130803.2	400	2	HVP.HVV
542	KU-A	KLUZNÉ ULOŽENÍ S VEDENÍM	130803.2	400	2	HVP.HVV
544	KU-A	KLUZNÉ ULOŽENÍ S VEDENÍM	130803.2	400	2	HVP.HVV
548	KU-A	KLUZNÉ ULOŽENÍ S VEDENÍM	130803.2	400	2	HVP.HVV
550	KU-A	KLUZNÉ ULOŽENÍ S VEDENÍM	130803.2	400	2	HVP.HVV
552	KU-A	KLUZNÉ ULOŽENÍ S VEDENÍM	130803.2	400	2	HVP.HVV
554	KU-A	KLUZNÉ ULOŽENÍ S VEDENÍM	130803.2	400	2	HVP.HVV
558	KU-A	KLUZNÉ ULOŽENÍ S VEDENÍM	130803.2	400	2	HVP.HVV
560	KU-A	KLUZNÉ ULOŽENÍ S VEDENÍM	130803.2	400	2	HVP.HVV
562	KU-A	KLUZNÉ ULOŽENÍ S VEDENÍM	130803.2	400	2	HVP.HVV
574	KU-A	KLUZNÉ ULOŽENÍ S VEDENÍM	130803.2	400	2	HVP.HVV
576	KU-A	KLUZNÉ ULOŽENÍ S VEDENÍM	130803.2	400	2	HVP.HVV
580	KU-A	KLUZNÉ ULOŽENÍ S VEDENÍM	130803.2	400	2	HVP.HVV
582	KU-A	KLUZNÉ ULOŽENÍ S VEDENÍM	130803.2	400	2	HVP.HVV
586	KU-A	KLUZNÉ ULOŽENÍ S VEDENÍM	130803.2	400	2	HVP.HVV
588	KU-A	KLUZNÉ ULOŽENÍ S VEDENÍM	130803.2	400	2	HVP.HVV
590	KU-A	KLUZNÉ ULOŽENÍ S VEDENÍM	130803.2	400	2	HVP.HVV
594	KU-A	KLUZNÉ ULOŽENÍ S VEDENÍM	130803.2	400	2	HVP.HVV
598	KU-A	KLUZNÉ ULOŽENÍ S VEDENÍM	130803.2	400	2	HVP.HVV
600	KU-A	KLUZNÉ ULOŽENÍ S VEDENÍM	130803.2	400	2	HVP.HVV
604	KU-A	KLUZNÉ ULOŽENÍ S VEDENÍM	130803.2	400	2	HVP.HVV
606	KU-A	KLUZNÉ ULOŽENÍ S VEDENÍM	130803.2	400	2	HVP.HVV
608	KU-A	KLUZNÉ ULOŽENÍ S VEDENÍM	130803.2	400	2	HVP.HVV
611	KU-A	KLUZNÉ ULOŽENÍ S VEDENÍM	130803.2	400	2	HVP.HVV
613	KU-A	KLUZNÉ ULOŽENÍ S VEDENÍM	130803.2	400	2	HVP.HVV
617	KU-A	KLUZNÉ ULOŽENÍ S VEDENÍM	130803.2	400	2	HVP.HVV
619	KU-A	KLUZNÉ ULOŽENÍ S VEDENÍM	130803.2	400	2	HVP.HVV
623	KU-A	KLUZNÉ ULOŽENÍ S VEDENÍM	130803.2	400	2	HVP.HVV
625	KU-A	KLUZNÉ ULOŽENÍ S VEDENÍM	130803.2	400	2	HVP.HVV
630	KU-A	KLUZNÉ ULOŽENÍ S VEDENÍM	130803.2	400	2	HVP.HVV
632	KU-A	KLUZNÉ ULOŽENÍ S VEDENÍM	130803.2	400	2	HVP.HVV
641	KU-A	KLUZNÉ ULOŽENÍ S VEDENÍM	130803.2	400	2	HVP.HVV
644	KU-A	KLUZNÉ ULOŽENÍ S VEDENÍM	130803.2	400	2	HVP.HVV
647	KU-A	KLUZNÉ ULOŽENÍ S VEDENÍM	130803.2	400	2	HVP.HVV
651	KU-A	KLUZNÉ ULOŽENÍ S VEDENÍM	130803.2	400	2	HVP.HVV
653	KU-A	KLUZNÉ ULOŽENÍ S VEDENÍM	130803.2	400	2	HVP.HVV
657	KU-A	KLUZNÉ ULOŽENÍ S VEDENÍM	130803.2	400	2	HVP.HVV
659	KU-A	KLUZNÉ ULOŽENÍ S VEDENÍM	130803.2	400	2	HVP.HVV
661	KU-A	KLUZNÉ ULOŽENÍ S VEDENÍM	130803.2	400	2	HVP.HVV
663	KU-A	KLUZNÉ ULOŽENÍ S VEDENÍM	130803.2	400	2	HVP.HVV
667	KU-A	KLUZNÉ ULOŽENÍ S VEDENÍM	130803.2	400	2	HVP.HVV
669	KU-A	KLUZNÉ ULOŽENÍ S VEDENÍM	130803.2	400	2	HVP.HVV
672	KU-A	KLUZNÉ ULOŽENÍ S VEDENÍM	130803.2	400	2	HVP.HVV
674	KU-A	KLUZNÉ ULOŽENÍ S VEDENÍM	130803.2	400	2	HVP.HVV
678	KU-A	KLUZNÉ ULOŽENÍ S VEDENÍM	130803.2	400	2	HVP.HVV
680	KU-A	KLUZNÉ ULOŽENÍ S VEDENÍM	130803.2	400	2	HVP.HVV
682	KU-A	KLUZNÉ ULOŽENÍ S VEDENÍM	130803.2	400	2	HVP.HVV
684	KU-A	KLUZNÉ ULOŽENÍ S VEDENÍM	130803.2	400	2	HVP.HVV
688	KU-A	KLUZNÉ ULOŽENÍ S VEDENÍM	130803.2	400	2	HVP.HVV
690	KU-A	KLUZNÉ ULOŽENÍ S VEDENÍM	130803.2	400	2	HVP.HVV
692	KU-A	KLUZNÉ ULOŽENÍ S VEDENÍM	130803.2	400	2	HVP.HVV
694	KU-A	KLUZNÉ ULOŽENÍ S VEDENÍM	130803.2	400	2	HVP.HVV
698	KU-A	KLUZNÉ ULOŽENÍ S VEDENÍM	130803.2	400	2	HVP.HVV
700	KU-A	KLUZNÉ ULOŽENÍ S VEDENÍM	130803.2	400	2	HVP.HVV
702	KU-A	KLUZNÉ ULOŽENÍ S VEDENÍM	130803.2	400	2	HVP.HVV
704	KU-A	KLUZNÉ ULOŽENÍ S VEDENÍM	130803.2	400	2	HVP.HVV
708	KU-A	KLUZNÉ ULOŽENÍ S VEDENÍM	130803.2	400	2	HVP.HVV
710	KU-A	KLUZNÉ ULOŽENÍ S VEDENÍM	130803.2	400	2	HVP.HVV
712	KU-A	KLUZNÉ ULOŽENÍ S VEDENÍM	130803.2	400	2	HVP.HVV
714	KU-A	KLUZNÉ ULOŽENÍ S VEDENÍM	130803.2	400	2	HVP.HVV
718	KU-A	KLUZNÉ ULOŽENÍ S VEDENÍM	130803.2	400	2	HVP.HVV
720	KU-A	KLUZNÉ ULOŽENÍ S VEDENÍM	130803.2	400	2	HVP.HVV
722	KU-A	KLUZNÉ ULOŽENÍ S VEDENÍM	130803.2	400	2	HVP.HVV
724	KU-A	KLUZNÉ ULOŽENÍ S VEDENÍM	130803.2	400	2	HVP.HVV
728	KU-A	KLUZNÉ ULOŽENÍ S VEDENÍM	130803.2	400	2	HVP.HVV
730	KU-A	KLUZNÉ ULOŽENÍ S VEDENÍM	130803.2	400	2	HVP.HVV
732	KU-A	KLUZNÉ ULOŽENÍ S VEDENÍM	130803.2	400	2	HVP.HVV
734	KU-A	KLUZNÉ ULOŽENÍ S VEDENÍM	130803.2	400	2	HVP.HVV
738	KU-A	KLUZNÉ ULOŽENÍ S VEDENÍM	130803.2	400	2	HVP.HVV
739	KU-A	KLUZNÉ ULOŽENÍ S VEDENÍM	130803.2	400	2	HVP.HVV

Tento výkres je duševním vlastnictvím firmy Bilfinger Tebodin Czech Republic s.r.o. This drawing is intellectual property of the company Bilfinger Tebodin Czech Republic s.r.o.				Veškerá data na magnetických či optických nosičích jsou platná pouze ve spojení s uvolněnou dokumentací. All data of magnetic and optical disks are valid only together with approved documentation.					
Projekt / Project REKONSTRUKCE TEPELNÉHO NAPÁJEČE LITVÍN OV ÚSEK SEKČNÍ UZÁVĚRY SU3 - SEKČNÍ UZÁVĚRY SU 10				Zpracovatel / Created by  Bilfinger Tebodin Czech Republic, s.r.o. Prvního pluku 224/20, Karlín, 186 00 Praha 8					
Zákazník / Client SEVEROČESKÁ TEPLÁRENSKÁ a.s TEPLÁRENSKÁ 2, MOST - KOMOŘANY				BİLFINGER Bilfinger Tebodin					
Vypracoval / Elaborated by Ing. M. ČELADNÍK		Zodpovědný projektant / Checked by		Vedoucí oddělení / Department Manager Ing. M. PAPEŽ		Vedoucí projektu / Project Manager P. KEŠNER		Datum / Date 01/2019	
Objekt / Building PS03 ETAPA 2				Stupeň / Phase DPS					
Část / Part D.2 DOKUMENTACE TECHNICKÝCH A TECHNOLOGICKÝCH ZAŘÍZENÍ D.2.3 TEPELNÝ NAPÁJEČ			PR		Technická zpráva / Report No. 2680 301		Počet A4 / Number A4 2		
Název výkresu / Drawing Title KLUZNÉ ULOŽENÍ TYP KU-A				Skartační znak / Discard S10		Měřítko / Scale 1:20			
Archivní číslo / Drawing No. 0245-303-51 2665 311						Kopie Copy			