
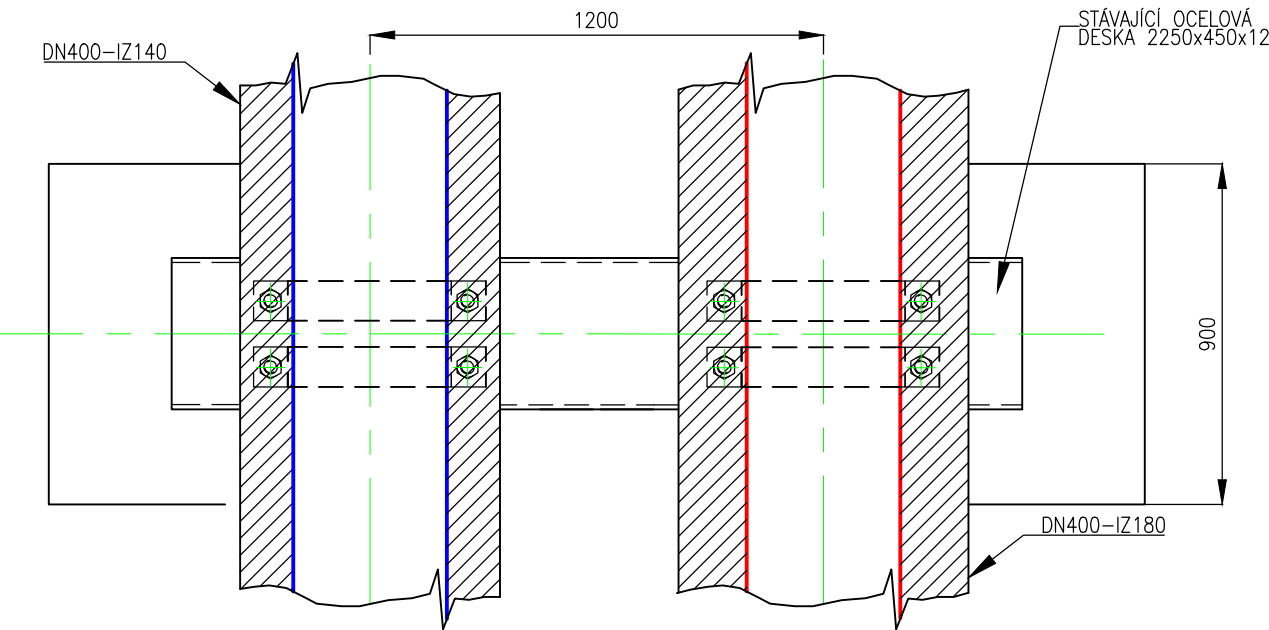


REKONSTRUKCE TEPELNÉHO NAPÁJEČE LITVÍN OV
KLUZNÉ ULOŽENÍ TYP KU-B

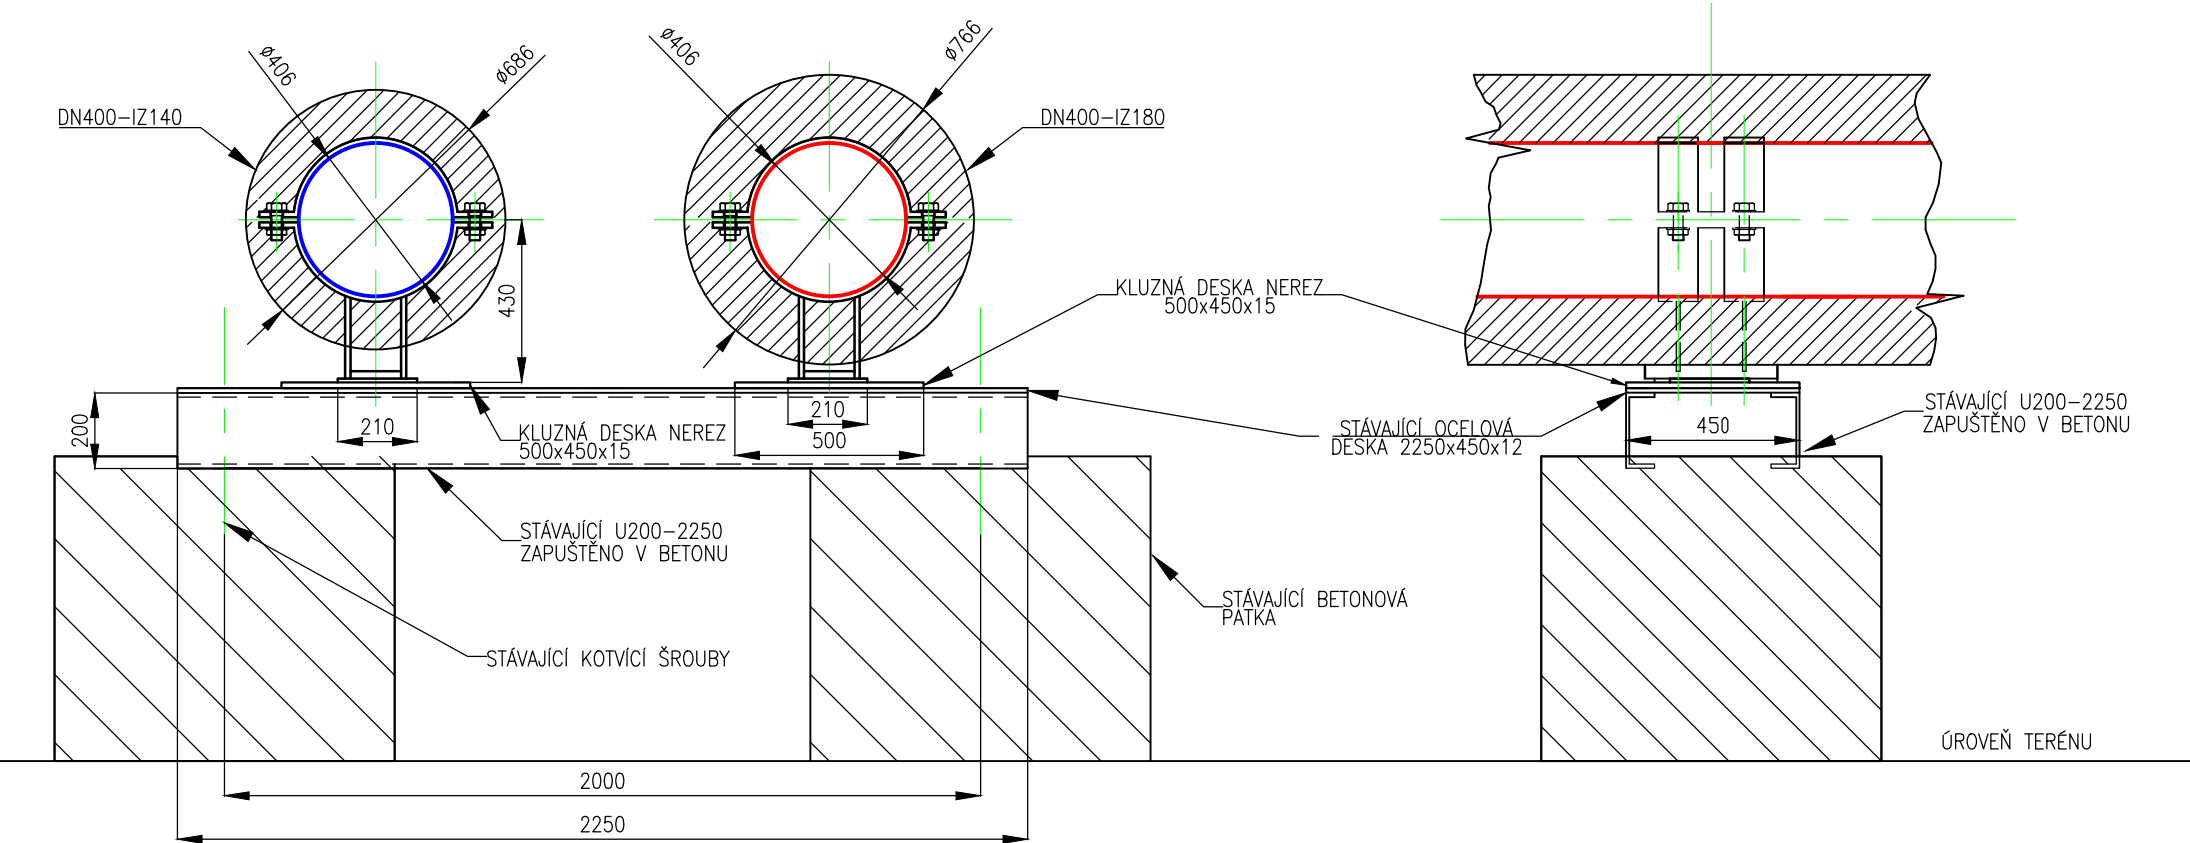

- OCELOVÁ KONSTRUKCE OZNAČENÁ JAKO STÁVAJÍCÍ BUDE OTRYSKANÁ A NATŘENÁ DLE TECHNICKÉ SPECIFIKACE
- NOVÁ OCELOVÁ KONSTRUKCE JE SOUČÁSTÍ STAVEBNÍ DODÁVKY VČETNĚ NEREZOVÉ KLUZNÉ DESKY

| Číslo patky | Typ uložení na trnu | Název                     | Norma  | DN  | Počet [ks] | Medium |
|-------------|---------------------|---------------------------|--------|-----|------------|--------|
| 483         | KU-B                | KLIZNÉ ULOŽENÍ BEZ VEDENÍ | 138803 | 400 | 2          | HVP/HV |
| 485         | KU-B                | KLIZNÉ ULOŽENÍ BEZ VEDENÍ | 138803 | 400 | 2          | HVP/HV |
| 487         | KU-B                | KLIZNÉ ULOŽENÍ BEZ VEDENÍ | 138803 | 400 | 2          | HVP/HV |
| 488         | KU-B                | KLIZNÉ ULOŽENÍ BEZ VEDENÍ | 138803 | 400 | 2          | HVP/HV |
| 489         | KU-B                | KLIZNÉ ULOŽENÍ BEZ VEDENÍ | 138803 | 400 | 2          | HVP/HV |
| 490         | KU-B                | KLIZNÉ ULOŽENÍ BEZ VEDENÍ | 138803 | 400 | 2          | HVP/HV |
| 491         | KU-B                | KLIZNÉ ULOŽENÍ BEZ VEDENÍ | 138803 | 400 | 2          | HVP/HV |
| 492         | KU-B                | KLIZNÉ ULOŽENÍ BEZ VEDENÍ | 138803 | 400 | 2          | HVP/HV |
| 493         | KU-B                | KLIZNÉ ULOŽENÍ BEZ VEDENÍ | 138803 | 400 | 2          | HVP/HV |
| 494         | KU-B                | KLIZNÉ ULOŽENÍ BEZ VEDENÍ | 138803 | 400 | 2          | HVP/HV |
| 495         | KU-B                | KLIZNÉ ULOŽENÍ BEZ VEDENÍ | 138803 | 400 | 2          | HVP/HV |
| 497         | KU-B                | KLIZNÉ ULOŽENÍ BEZ VEDENÍ | 138803 | 400 | 2          | HVP/HV |
| 498         | KU-B                | KLIZNÉ ULOŽENÍ BEZ VEDENÍ | 138803 | 400 | 2          | HVP/HV |
| 500         | KU-B                | KLIZNÉ ULOŽENÍ BEZ VEDENÍ | 138803 | 400 | 2          | HVP/HV |
| 501         | KU-B                | KLIZNÉ ULOŽENÍ BEZ VEDENÍ | 138803 | 400 | 2          | HVP/HV |
| 502         | KU-B                | KLIZNÉ ULOŽENÍ BEZ VEDENÍ | 138803 | 400 | 2          | HVP/HV |
| 503         | KU-B                | KLIZNÉ ULOŽENÍ BEZ VEDENÍ | 138803 | 400 | 2          | HVP/HV |
| 506         | KU-B                | KLIZNÉ ULOŽENÍ BEZ VEDENÍ | 138803 | 400 | 2          | HVP/HV |
| 508         | KU-B                | KLIZNÉ ULOŽENÍ BEZ VEDENÍ | 138803 | 400 | 2          | HVP/HV |
| 509         | KU-B                | KLIZNÉ ULOŽENÍ BEZ VEDENÍ | 138803 | 400 | 2          | HVP/HV |
| 510         | KU-B                | KLIZNÉ ULOŽENÍ BEZ VEDENÍ | 138803 | 400 | 2          | HVP/HV |
| 511         | KU-B                | KLIZNÉ ULOŽENÍ BEZ VEDENÍ | 138803 | 400 | 2          | HVP/HV |
| 513         | KU-B                | KLIZNÉ ULOŽENÍ BEZ VEDENÍ | 138803 | 400 | 2          | HVP/HV |
| 517         | KU-B                | KLIZNÉ ULOŽENÍ BEZ VEDENÍ | 138803 | 400 | 2          | HVP/HV |
| 518         | KU-B                | KLIZNÉ ULOŽENÍ BEZ VEDENÍ | 138803 | 400 | 2          | HVP/HV |
| 520         | KU-B                | KLIZNÉ ULOŽENÍ BEZ VEDENÍ | 138803 | 400 | 2          | HVP/HV |
| 521         | KU-B                | KLIZNÉ ULOŽENÍ BEZ VEDENÍ | 138803 | 400 | 2          | HVP/HV |
| 522         | KU-B                | KLIZNÉ ULOŽENÍ BEZ VEDENÍ | 138803 | 400 | 2          | HVP/HV |
| 524         | KU-B                | KLIZNÉ ULOŽENÍ BEZ VEDENÍ | 138803 | 400 | 2          | HVP/HV |
| 527         | KU-B                | KLIZNÉ ULOŽENÍ BEZ VEDENÍ | 138803 | 400 | 2          | HVP/HV |
| 530         | KU-B                | KLIZNÉ ULOŽENÍ BEZ VEDENÍ | 138803 | 400 | 2          | HVP/HV |
| 538         | KU-B                | KLIZNÉ ULOŽENÍ BEZ VEDENÍ | 138803 | 400 | 2          | HVP/HV |
| 540         | KU-B                | KLIZNÉ ULOŽENÍ BEZ VEDENÍ | 138803 | 400 | 2          | HVP/HV |
| 545         | KU-B                | KLIZNÉ ULOŽENÍ BEZ VEDENÍ | 138803 | 400 | 2          | HVP/HV |
| 548         | KU-B                | KLIZNÉ ULOŽENÍ BEZ VEDENÍ | 138803 | 400 | 2          | HVP/HV |
| 547         | KU-B                | KLIZNÉ ULOŽENÍ BEZ VEDENÍ | 138803 | 400 | 2          | HVP/HV |
| 548         | KU-B                | KLIZNÉ ULOŽENÍ BEZ VEDENÍ | 138803 | 400 | 2          | HVP/HV |
| 550         | KU-B                | KLIZNÉ ULOŽENÍ BEZ VEDENÍ | 138803 | 400 | 2          | HVP/HV |
| 555         | KU-B                | KLIZNÉ ULOŽENÍ BEZ VEDENÍ | 138803 | 400 | 2          | HVP/HV |
| 557         | KU-B                | KLIZNÉ ULOŽENÍ BEZ VEDENÍ | 138803 | 400 | 2          | HVP/HV |
| 558         | KU-B                | KLIZNÉ ULOŽENÍ BEZ VEDENÍ | 138803 | 400 | 2          | HVP/HV |
| 560         | KU-B                | KLIZNÉ ULOŽENÍ BEZ VEDENÍ | 138803 | 400 | 2          | HVP/HV |
| 563         | KU-B                | KLIZNÉ ULOŽENÍ BEZ VEDENÍ | 138803 | 400 | 2          | HVP/HV |
| 572         | KU-B                | KLIZNÉ ULOŽENÍ BEZ VEDENÍ | 138803 | 400 | 2          | HVP/HV |
| 575         | KU-B                | KLIZNÉ ULOŽENÍ BEZ VEDENÍ | 138803 | 400 | 2          | HVP/HV |
| 577         | KU-B                | KLIZNÉ ULOŽENÍ BEZ VEDENÍ | 138803 | 400 | 2          | HVP/HV |
| 578         | KU-B                | KLIZNÉ ULOŽENÍ BEZ VEDENÍ | 138803 | 400 | 2          | HVP/HV |
| 578         | KU-B                | KLIZNÉ ULOŽENÍ BEZ VEDENÍ | 138803 | 400 | 2          | HVP/HV |
| 581         | KU-B                | KLIZNÉ ULOŽENÍ BEZ VEDENÍ | 138803 | 400 | 2          | HVP/HV |
| 583a        | KU-B                | KLIZNÉ ULOŽENÍ BEZ VEDENÍ | 138803 | 400 | 2          | HVP/HV |
| 583         | KU-B                | KLIZNÉ ULOŽENÍ BEZ VEDENÍ | 138803 | 400 | 2          | HVP/HV |
| 585         | KU-B                | KLIZNÉ ULOŽENÍ BEZ VEDENÍ | 138803 | 400 | 2          | HVP/HV |
| 587         | KU-B                | KLIZNÉ ULOŽENÍ BEZ VEDENÍ | 138803 | 400 | 2          | HVP/HV |
| 589         | KU-B                | KLIZNÉ ULOŽENÍ BEZ VEDENÍ | 138803 | 400 | 2          | HVP/HV |
| 593         | KU-B                | KLIZNÉ ULOŽENÍ BEZ VEDENÍ | 138803 | 400 | 2          | HVP/HV |
| 595         | KU-B                | KLIZNÉ ULOŽENÍ BEZ VEDENÍ | 138803 | 400 | 2          | HVP/HV |
| 597         | KU-B                | KLIZNÉ ULOŽENÍ BEZ VEDENÍ | 138803 | 400 | 2          | HVP/HV |
| 598         | KU-B                | KLIZNÉ ULOŽENÍ BEZ VEDENÍ | 138803 | 400 | 2          | HVP/HV |
| 601         | KU-B                | KLIZNÉ ULOŽENÍ BEZ VEDENÍ | 138803 | 400 | 2          | HVP/HV |
| 602         | KU-B                | KLIZNÉ ULOŽENÍ BEZ VEDENÍ | 138803 | 400 | 2          | HVP/HV |
| 603         | KU-B                | KLIZNÉ ULOŽENÍ BEZ VEDENÍ | 138803 | 400 | 2          | HVP/HV |
| 605         | KU-B                | KLIZNÉ ULOŽENÍ BEZ VEDENÍ | 138803 | 400 | 2          | HVP/HV |
| 607         | KU-B                | KLIZNÉ ULOŽENÍ BEZ VEDENÍ | 138803 | 400 | 2          | HVP/HV |
| 611         | KU-B                | KLIZNÉ ULOŽENÍ BEZ VEDENÍ | 138803 | 400 | 2          | HVP/HV |
| 612         | KU-B                | KLIZNÉ ULOŽENÍ BEZ VEDENÍ | 138803 | 400 | 2          | HVP/HV |
| 614         | KU-B                | KLIZNÉ ULOŽENÍ BEZ VEDENÍ | 138803 | 400 | 2          | HVP/HV |
| 616         | KU-B                | KLIZNÉ ULOŽENÍ BEZ VEDENÍ | 138803 | 400 | 2          | HVP/HV |
| 618         | KU-B                | KLIZNÉ ULOŽENÍ BEZ VEDENÍ | 138803 | 400 | 2          | HVP/HV |
| 620         | KU-B                | KLIZNÉ ULOŽENÍ BEZ VEDENÍ | 138803 | 400 | 2          | HVP/HV |
| 622         | KU-B                | KLIZNÉ ULOŽENÍ BEZ VEDENÍ | 138803 | 400 | 2          | HVP/HV |
| 624         | KU-B                | KLIZNÉ ULOŽENÍ BEZ VEDENÍ | 138803 | 400 | 2          | HVP/HV |
| 626         | KU-B                | KLIZNÉ ULOŽENÍ BEZ VEDENÍ | 138803 | 400 | 2          | HVP/HV |
| 627         | KU-B                | KLIZNÉ ULOŽENÍ BEZ VEDENÍ | 138803 | 400 | 2          | HVP/HV |
| 628         | KU-B                | KLIZNÉ ULOŽENÍ BEZ VEDENÍ | 138803 | 400 | 2          | HVP/HV |
| 629         | KU-B                | KLIZNÉ ULOŽENÍ BEZ VEDENÍ | 138803 | 400 | 2          | HVP/HV |
| 633         | KU-B                | KLIZNÉ ULOŽENÍ BEZ VEDENÍ | 138803 | 400 | 2          | HVP/HV |
| 635         | KU-B                | KLIZNÉ ULOŽENÍ BEZ VEDENÍ | 138803 | 400 | 2          | HVP/HV |
| 636         | KU-B                | KLIZNÉ ULOŽENÍ BEZ VEDENÍ | 138803 | 400 | 2          | HVP/HV |
| 637         | KU-B                | KLIZNÉ ULOŽENÍ BEZ VEDENÍ | 138803 | 400 | 2          | HVP/HV |
| 638         | KU-B                | KLIZNÉ ULOŽENÍ BEZ VEDENÍ | 138803 |     |            |        |