


REKONSTRUKCE TEPELNÉHO NAPÁJEČE LITVÍNOV
PEVNÝ BOD

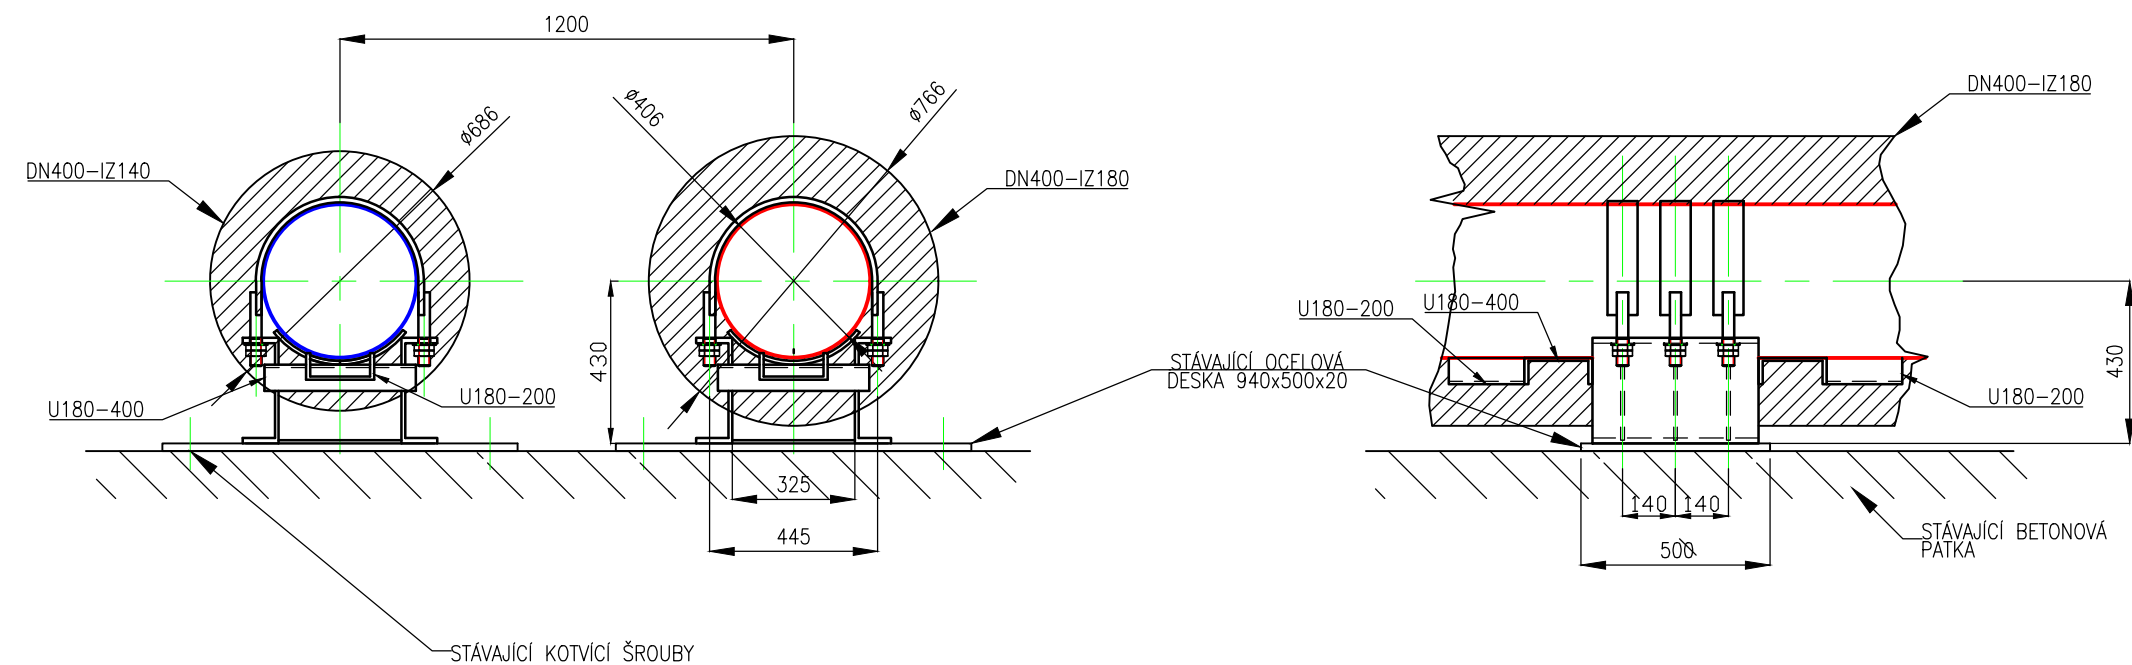

Číslo patky	Typ uložení na trase	Název	Norma	DN	Počet [ks]	Médium
486	PB	PEVNÝ BOD S OPĚROU	ČSN 130871	400	2	HVP,HVV
499	PB	PEVNÝ BOD S OPĚROU	ČSN 130871	400	2	HVP,HVV
504	PB	PEVNÝ BOD S OPĚROU	ČSN 130871	400	2	HVP,HVV
515	PB	PEVNÝ BOD S OPĚROU	ČSN 130871	400	2	HVP,HVV
526	PB	PEVNÝ BOD S OPĚROU	ČSN 130871	400	2	HVP,HVV
541	PB	PEVNÝ BOD S OPĚROU	ČSN 130871	400	2	HVP,HVV
551	PB	PEVNÝ BOD S OPĚROU	ČSN 130871	400	2	HVP,HVV
561	PB	PEVNÝ BOD S OPĚROU	ČSN 130871	400	2	HVP,HVV
571	PB	PEVNÝ BOD S OPĚROU	ČSN 130871	400	2	HVP,HVV
584	PB	PEVNÝ BOD S OPĚROU	ČSN 130871	400	2	HVP,HVV
596	PB	PEVNÝ BOD S OPĚROU	ČSN 130871	400	2	HVP,HVV
609	PB	PEVNÝ BOD S OPĚROU	ČSN 130871	400	2	HVP,HVV
621	PB	PEVNÝ BOD S OPĚROU	ČSN 130871	400	2	HVP,HVV
634	PB	PEVNÝ BOD S OPĚROU	ČSN 130871	400	2	HVP,HVV
642	PB	PEVNÝ BOD S OPĚROU	ČSN 130871	400	2	HVP,HVV
649	PB	PEVNÝ BOD S OPĚROU	ČSN 130871	400	2	HVP,HVV
660	PB	PEVNÝ BOD S OPĚROU	ČSN 130871	400	2	HVP,HVV
671	PB	PEVNÝ BOD S OPĚROU	ČSN 130871	400	2	HVP,HVV
681	PB	PEVNÝ BOD S OPĚROU	ČSN 130871	400	2	HVP,HVV
691	PB	PEVNÝ BOD S OPĚROU	ČSN 130871	400	2	HVP,HVV
701	PB	PEVNÝ BOD S OPĚROU	ČSN 130871	400	2	HVP,HVV
711	PB	PEVNÝ BOD S OPĚROU	ČSN 130871	400	2	HVP,HVV
721	PB	PEVNÝ BOD S OPĚROU	ČSN 130871	400	2	HVP,HVV
731	PB	PEVNÝ BOD S OPĚROU	ČSN 130871	400	2	HVP,HVV
742	PB	PEVNÝ BOD S OPĚROU	ČSN 130871	400	2	HVP,HVV

– OCELOVÁ KONSTRUKCE OZNAČENÁ JAKO STÁVAJÍCÍ, BUDE
OTRYSKANÁ A NATŘENÁ DLE TECHNICKÉ SPECIFIKACE

Tento výkres je duševním vlastnictvím firmy Bilfinger Tebodin Czech Republic s.r.o. <i>This drawing is intellectual property of the company Bilfinger Tebodin Czech Republic s.r.o.</i>		Veškerá data na magnetických či optických nosičích jsou platná pouze ve spojení s uvolněnou dokumentací. <i>All data of magnetic and optical disks are valid only together with approved documentation.</i>	
Projekt / Project REKONSTRUKCE TEPELNÉHO NAPÁJEČE LITVÍNOV ÚSEK SEKČNÍ UZÁVĚRY SU3 - SEKČNÍ UZÁVĚRY SU 10		Zpracovatel / Created by  Bilfinger Tebodin Czech Republic, s.r.o. Prvního pluku 224/20, Karlín, 186 00 Praha 8	
Zákazník / Client SEVEROČESKÁ TEPLÁRENSKÁ a.s TEPLÁRENSKÁ 2, MOST - KOMOŘANY		Vedoucí projektu / Project Manager P. KEŠNER	
Vypracoval / Elaborated by Ing. M. ČELADNÍK	Zodpovědný projektant / Checked by Ing. M. ČELADNÍK	Vedoucí oddělení / Department Manager Ing. M. PAPEŽ	Datum / Date 01/2019
Objekt / Building PS03 ETAPA 2		Stupeň / Phase DPS	
Část / Part D.2 DOKUMENTACE TECHNICKÝCH A TECHNOLOGICKÝCH ZAŘÍZENÍ D.2.3 TEPELNÝ NAPÁJEČ		Technická zpráva / Report No. 2680 301	
Název výkresu / Drawing Title PEVNÝ BOD		Počet A4 / Number A4 2	
		Skartační znak / Discard S10	
		Měřítko / Scale 1:20	
		Archivní číslo / Drawing No. 0245-303-51 2665 313	
		Kopie Copy	

Saved: 21.1.2019 10:38:55 / File: 0245_303_51_2665_313.dwg / Name: Rybka, Dalibor