



REKONSTRUKCE TEPELNÉHO NAPÁJEČE LITVÍNOV

T-ODBOČKA S VYSTUŽENÝMI LÍMCI


DETAIL T-ODBOČKY S VYSTUŽENÝMI
LÍMCI DN50
1:2

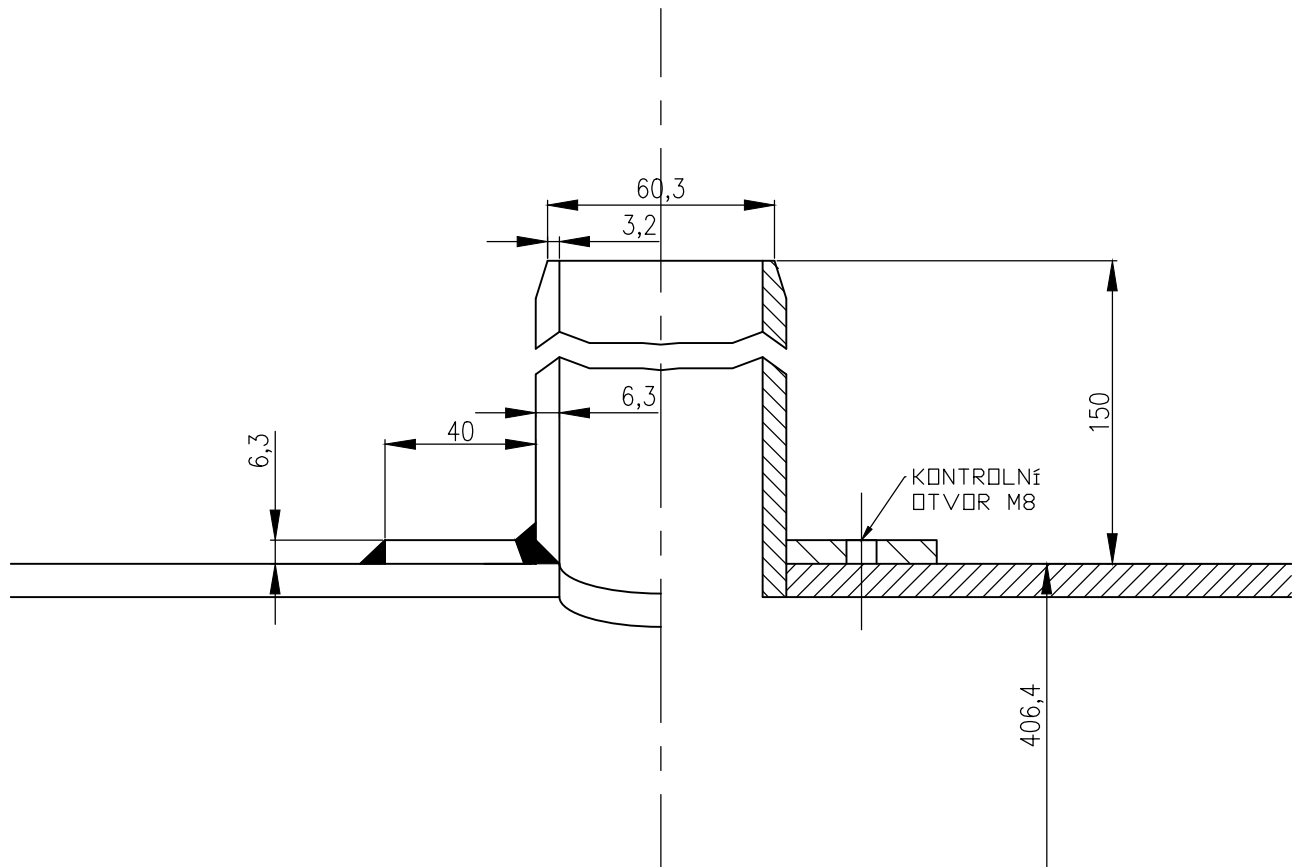


DETAIL T-ODBOČKY S VYSTUŽENÝMI
LÍMCI DN80
1:2

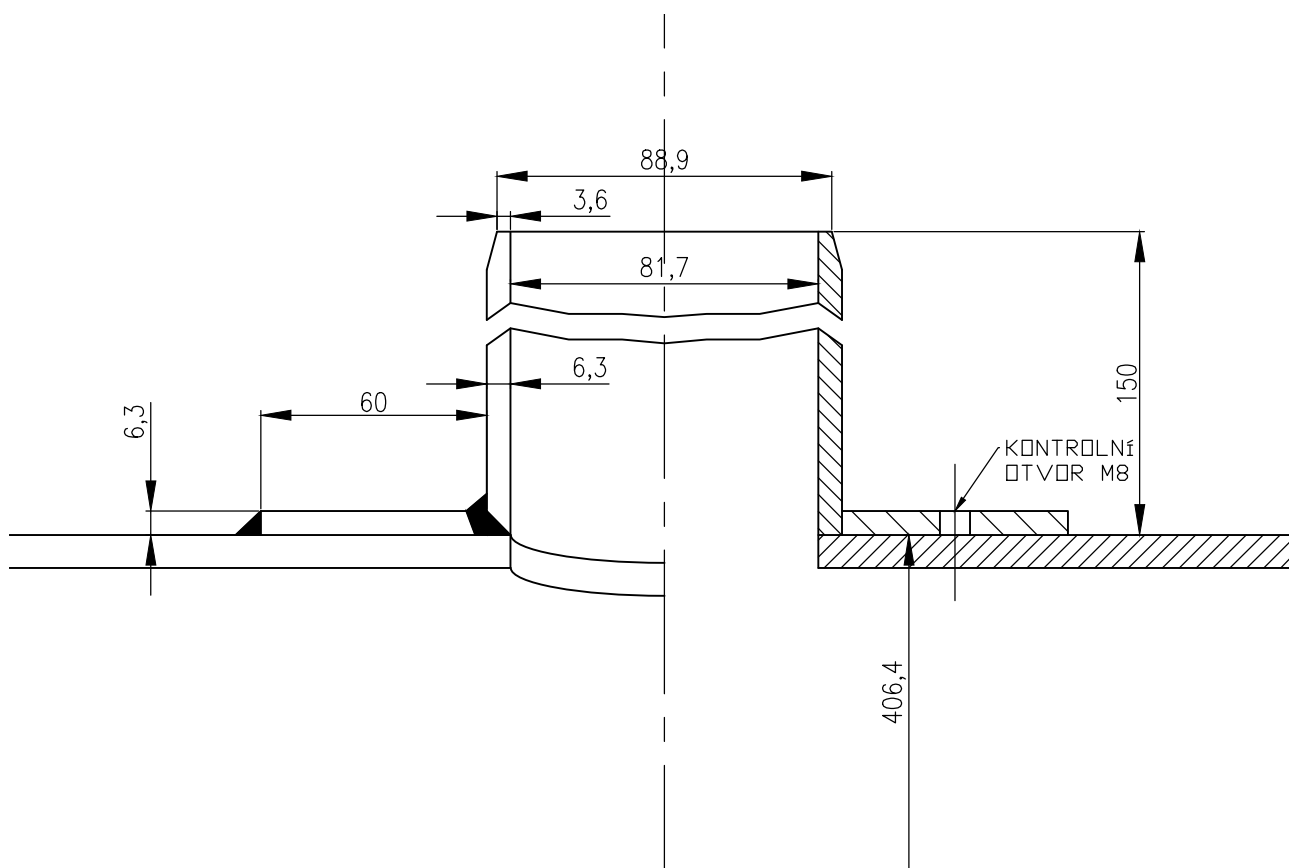

DETAIL T-ODBOČKY S VYSTUŽENÝMI
LÍMCI DN65
1:2

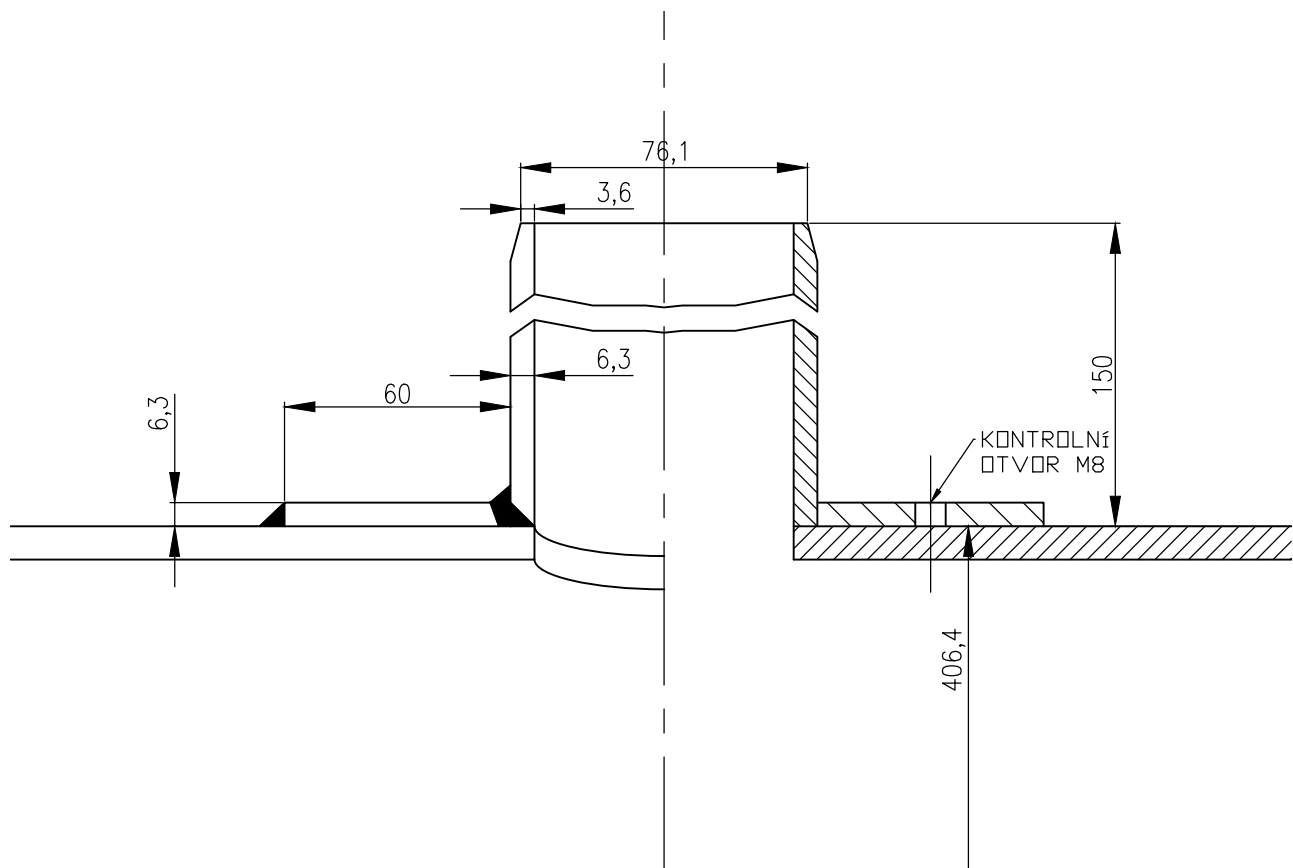

DETAIL T-ODBOČKY S VYSTUŽENÝMI
LÍMCI DN200
1:2

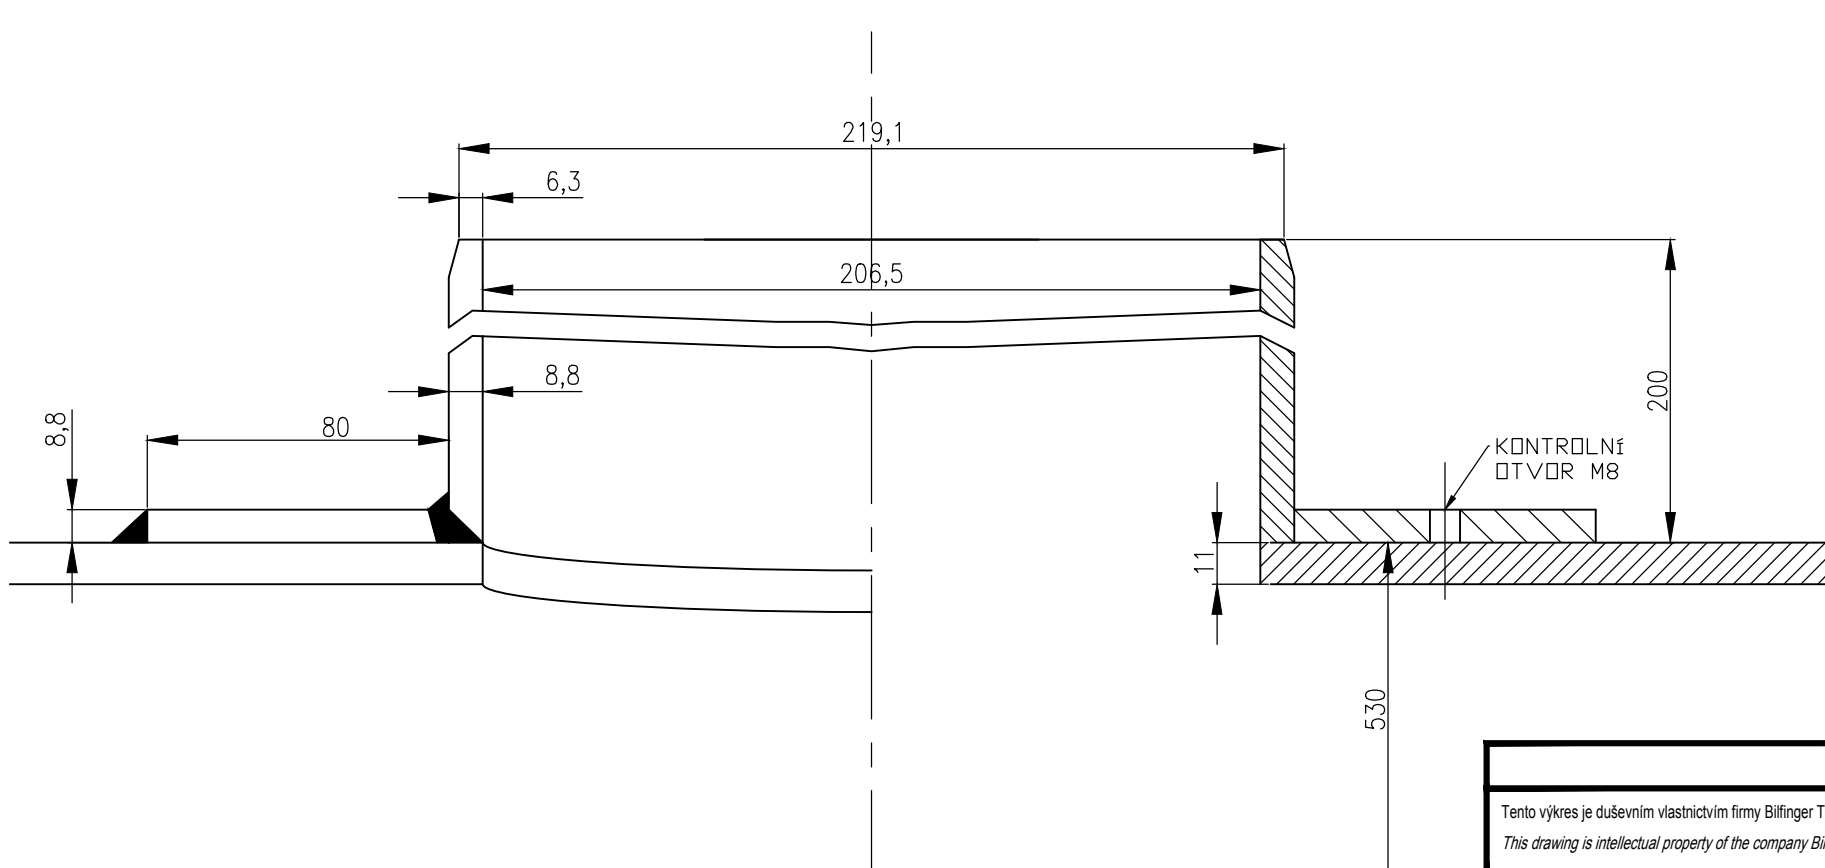

POZNÁMKY:

- NÁSTAVCE S VYSTUČOVACÍMI LÍMCI BUDOU POUŽITY U SEKČNÍCH UZÁVĚR, PŘESNĚJI PRO PŘÍPOJ POTRUBÍ PŘIVOD A VRAT, DN 65, A PRO OBTOK KULOVÉHO KOHOUTU DN400 KDE JE DIMENZE POTRUBÍ DN50
- NAVAŘOVACÍ LÍMEC DN200 BUDE POUŽIT PRO NÁPOJENÍ PROVIZORNÍHO POTRUBÍ NA STAVAJÍCÍ POTRUBÍ dn500
- PEVNOSTNÍ VÝPOČET JE DLE DOKUMENTU 245_301_51_2632_155_PEVNOSTNÍ_VÝPOČET_POTRUBÍ_A_TVARDVEK

Tento výkres je duševním vlastnictvím firmy Bilfinger Tebodin Czech Republic s.r.o. This drawing is intellectual property of the company Bilfinger Tebodin Czech Republic s.r.o.		Veškerá data na magnetických či optických nosičích jsou platná pouze ve spojení s uvolněnou dokumentací. All data of magnetic and optical disks are valid only together with approved documentation.	
Projekt / Project REKONSTRUKCE TEPELNÉHO NAPÁJEČE LITVÍNOV ÚSEK SEKČNÍ UZÁVĚRY SU3 - SEKČNÍ UZÁVĚRY SU 10		Zpracovatel / Created by  Bilfinger Tebodin Czech Republic, s.r.o. Prvního pluku 224/20, Karlín, 186 00 Praha 8	
Zákazník / Client SEVEROČESKÁ TEPLÁRENSKÁ a.s TEPLÁRENSKÁ 2, MOST - KOMOŘANY		Vedoucí projektu / Project Manager P. KESNER	
Vypracoval / Elaborated by Ing. M. ČELADNÍK	Zodpovědný projektant / Checked by Ing. M. ČELADNÍK	Vedoucí oddělení / Department Manager Ing. M. PAPEŽ	Datum / Date 01/2019
Objekt / Building PS03		Stupeň / Phase DPS	
2. ETAPA			
Část / Part D.2 DOKUMENTACE TECHNICKÝCH A TECHNOLOGICKÝCH ZAŘÍZENÍ		PR	
D.2.3 TEPELNÝ NAPÁJEČ			
Název výkresu / Drawing Title T-ODBOČKA S VYSTUŽENÝMI LÍMCI		Archivní číslo / Drawing No. 0245-303-51 2661 314	
		Kopie Copy	