


REKONSTRUKCE TEPELNÉHO NAPÁJEČE LITVÍNOV
PRUŽINOVÝ ZÁVĚS TYP PZ-A

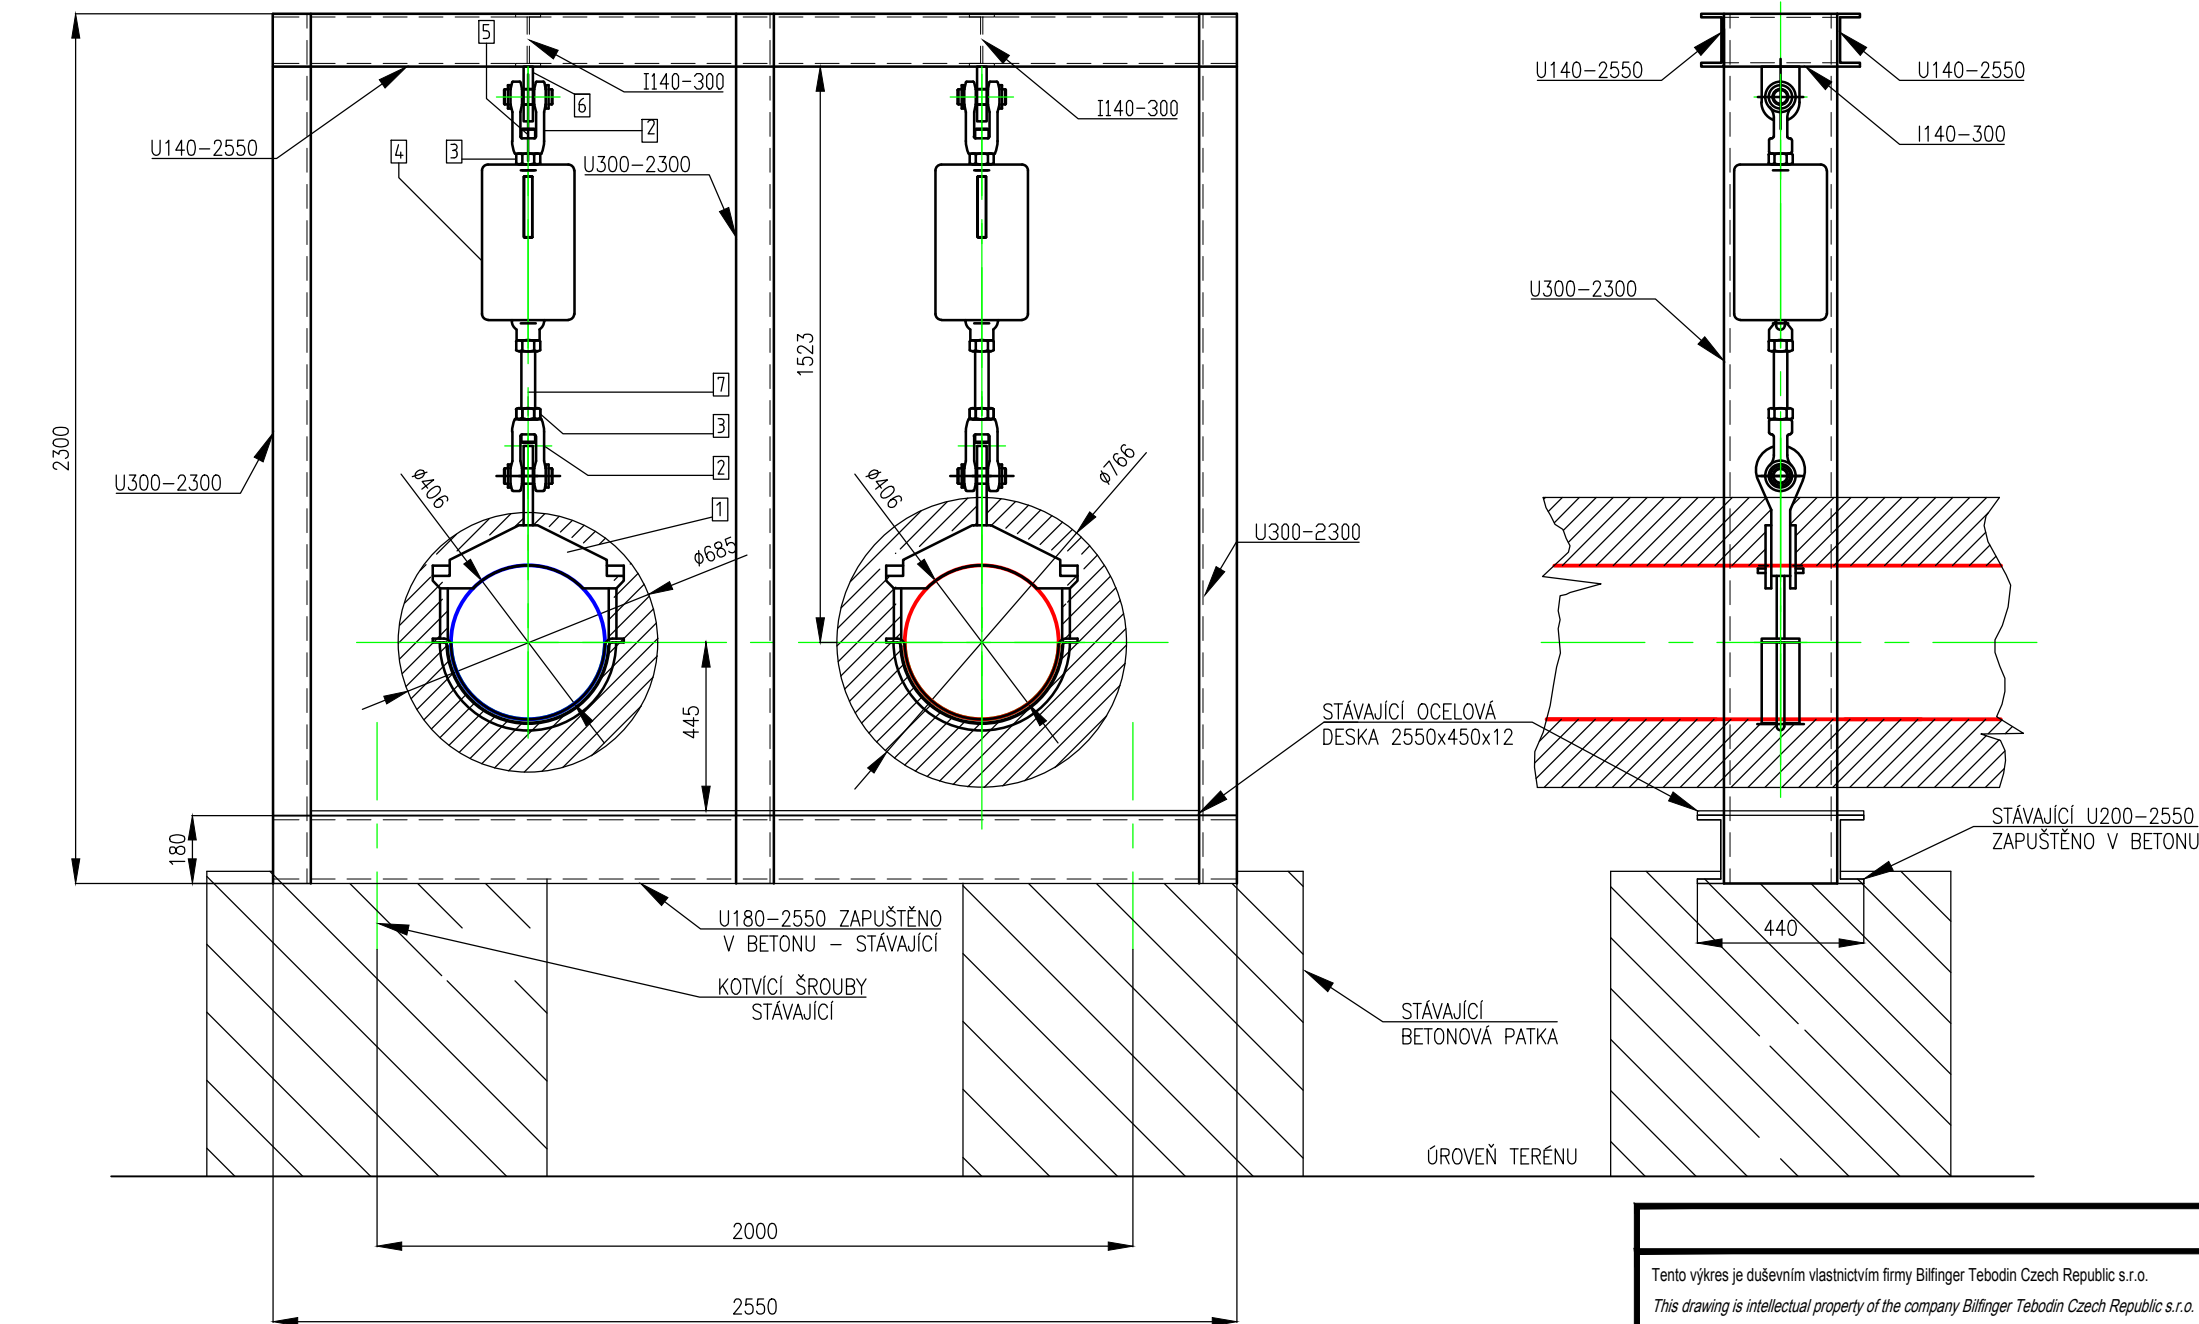

POZ	NÁZEV	ROZMĚR	MNOŽSTVÍ
1	Potrubní objímka DA 406.4	26	1
2	Vidlice s čepem	4.4	2
3	Šestihraná matice	0.39	2
4	Pružinový závěs	63	1
5	Zavrtný šroub	0,75	1
6	Navařovací plech s okem	2.35	1
7	Zavitová tyč	3.4	1
HMOTNOST CELKEM [kg]		105.8	

- OCELOVÁ KONSTRUKCE OZNAČENÁ JAKO STÁVAJÍCÍ BUDE OTRYSKANÁ A NATŘENÁ DLE TECHNICKÉ SPECIFIKACE
- NOVÁ OCELOVÁ KONSTRUKCE JE SOUČÁSTÍ STAVEBNÍ DODÁVKY
- ODARETOVÁNÍ PRUŽINY PO MONTÁŽI, BUDE PO TLAKOVÉ ZKOUŠCE A NAPLNĚNÍ POTRUBÍ VODOU

Číslo patky	Typ uložení na trase	Název	Norma	DN	Počet [ks]	Médium	Zatížení teplý stav [N]			Studený stav [N]		
							FX	FY	FZ	FX	FY	FZ
475	PZ-A	PRUŽINOVÝ ZÁVĚS TYP PZ-A	-	400	2	HVP,HV	0	0	-24828	0	0	-21271
481	PZ-A	PRUŽINOVÝ ZÁVĚS TYP PZ-A	-	400	2	HVP,HV	0	0	-25875	0	0	-20162
564	PZ-A	PRUŽINOVÝ ZÁVĚS TYP PZ-A	-	400	2	HVP,HV	0	0	-25043	0	0	-17380

Tento výkres je duševním vlastnictvím firmy Bilfinger Tebodin Czech Republic s.r.o. This drawing is intellectual property of the company Bilfinger Tebodin Czech Republic s.r.o.					Veškerá data na magnetických či optických nosičích jsou platná pouze ve spojení s uvolněnou dokumentací. All data of magnetic and optical disks are valid only together with approved documentation.				
Projekt / Project REKONSTRUKCE TEPELNÉHO NAPÁJEČE LITVÍNOV ÚSEK SEKČNÍ UZÁVĚRY SU3 - SEKČNÍ UZÁVĚRY SU 10					Zpracovatel / Created by  Bilfinger Tebodin Czech Republic, s.r.o. Prvního pluku 224/20, Karlín, 186 00 Praha 8				
Zákazník / Client SEVEROČESKÁ TEPLÁRENSKÁ a.s TEPLÁRENSKÁ 2, MOST - KOMOŘANY					Vedoucí projektu / Project Manager P. KEŠNER				
Výpracoval / Elaborated by Ing. M. ČELADNÍK					Datum / Date 01/2019				
Objekt / Building PS03 ETAPA 2					Stupeň / Phase DPS				
Část / Part D.2 DOKUMENTACE TECHNICKÝCH A TECHNOLOGICKÝCH ZAŘÍZENÍ D.2.3 TEPELNÝ NAPÁJEČ					Technická zpráva / Report No. 2680 301				
Název výkresu / Drawing Title PRUŽINOVÝ ZÁVĚS TYP PZ-A					Počet A4 / Number A4 2				
					Skartační znak / Discard S10				
					Měřítko / Scale 1:20				
					Archivní číslo / Drawing No. 0245-303-51 2665 316				
					Kopie Copy				