


REKONSTRUKCE TEPELNÉHO NAPÁJEČE LITVÍNOV  
PRUŽINOVÝ ZÁVĚS TYP PZ-B

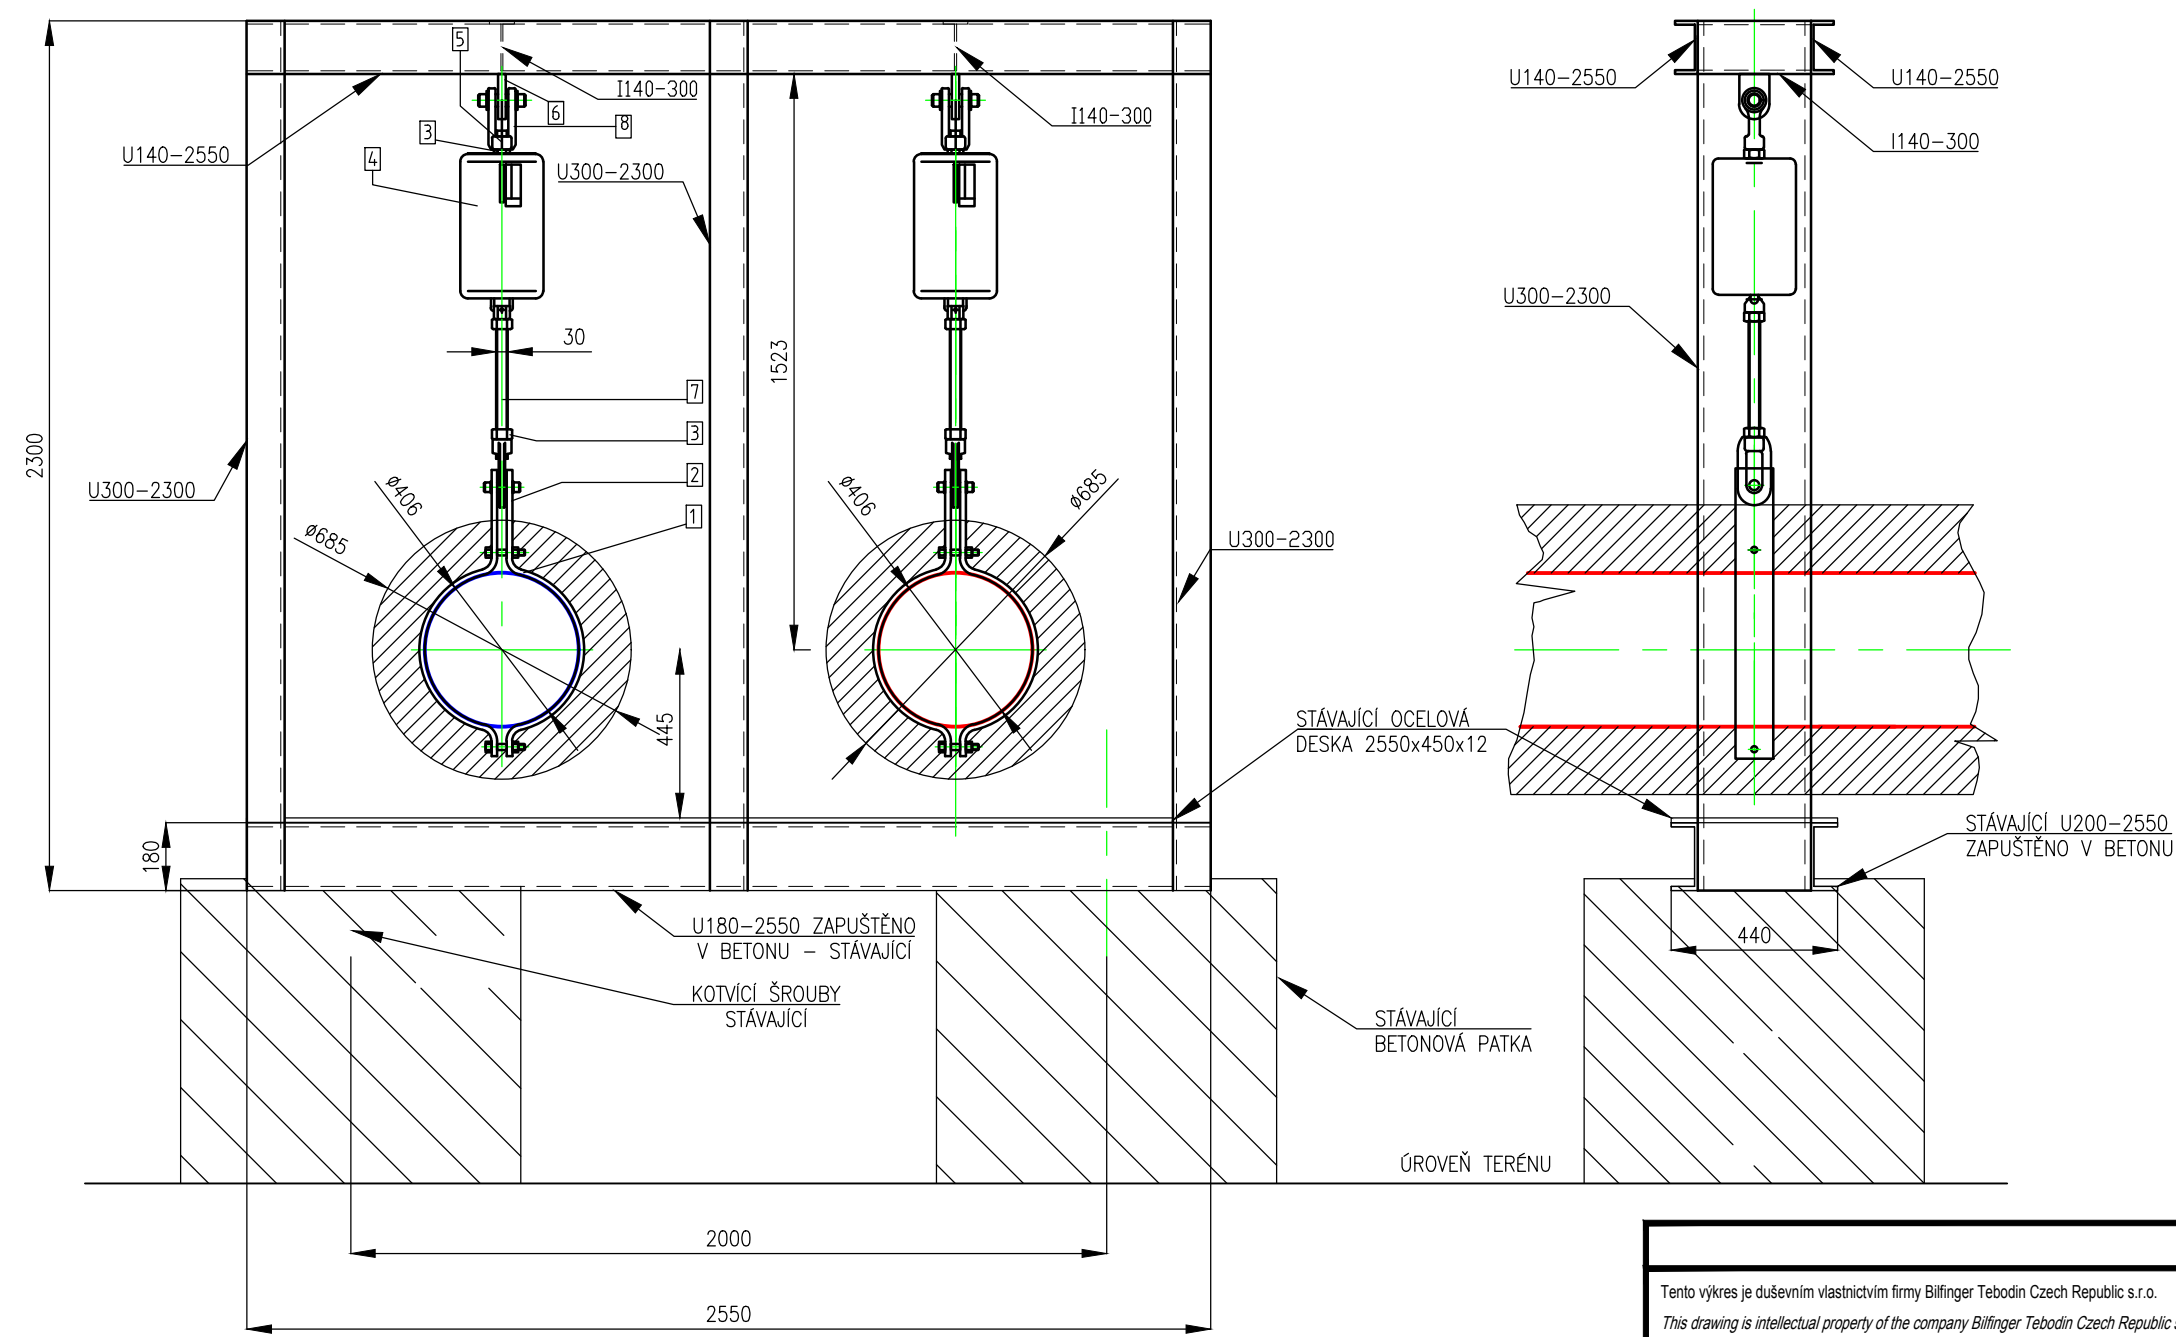

| POZ                  | NÁZEV                      | HMOTNOST | MNOŽSTVÍ |
|----------------------|----------------------------|----------|----------|
| 1                    | Potrubní objímka DA 406.4  | 23       | 1 ks     |
| 2                    | Závitová matice s okem M30 | 1.2      | 1 ks     |
| 3                    | Šestihraná matice M30      | 0.22     | 2 ks     |
| 4                    | Pružinový závěs            | 40       | 1 ks     |
| 5                    | Zavrtný šroub              | 0,75     | 1 ks     |
| 6                    | Navařovací plech s okem    | 2.35     | 1 ks     |
| 7                    | Závitová tyč M30           | 7.05     | 1500 mm  |
| 8                    | Vidlice s čepem            | 2.7      | 1 ks     |
| HMOTNOST CELKEM [kg] |                            | 77.27    |          |

- OCELOVÁ KONSTRUKCE OZNAČENÁ JAKO STÁVAJÍCÍ BUDE OTRYSKANÁ A NATŘENÁ DLE TECHNICKÉ SPECIFIKACE
- NOVÁ OCELOVÁ KONSTRUKCE JE SOUČÁSTÍ STAVEBNÍ DODÁVKY
- ODARETOVÁNÍ PRUŽINY PO MONTÁŽI, BUDE PO TLAKOVÉ ZKOUŠCE A NAPLNĚNÍ POTRUBÍ VODOU

| Číslo patky | Typ uložení na trase | Název                    | Norma | DN  | Počet [ks] | Médium  | Zatížení teplý stav [N] |    |        | Studený stav [N] |    |        |
|-------------|----------------------|--------------------------|-------|-----|------------|---------|-------------------------|----|--------|------------------|----|--------|
|             |                      |                          |       |     |            |         | FX                      | FY | FZ     | FX               | FY | FZ     |
| 529         | PZ-B                 | PRUŽINOVÝ ZÁVĚS TYP PZ-B | -     | 400 | 2          | HVP,HVV | 0                       | 0  | -19789 | 0                | 0  | -12518 |
| 532         | PZ-B                 | PRUŽINOVÝ ZÁVĚS TYP PZ-B | -     | 400 | 2          | HVP,HVV | 0                       | 0  | -14828 | 0                | 0  | -17179 |
| 534         | PZ-B                 | PRUŽINOVÝ ZÁVĚS TYP PZ-B | -     | 400 | 2          | HVP,HVV | 0                       | 0  | -19662 | 0                | 0  | -19770 |
| 537         | PZ-B                 | PRUŽINOVÝ ZÁVĚS TYP PZ-B | -     | 400 | 2          | HVP,HVV | 0                       | 0  | -23641 | 0                | 0  | -19447 |

|   |  |  |  |  |   |  |  |  |  |
|---|--|--|--|--|---|--|--|--|--|
| Tento výkres je duševním vlastnictvím firmy Bilfinger Tebodin Czech Republic s.r.o.<br>This drawing is intellectual property of the company Bilfinger Tebodin Czech Republic s.r.o. |  |  |  |  | Veškerá data na magnetických či optických nosičích jsou platná pouze ve spojení s uvolněnou dokumentací.<br>All data of magnetic and optical disks are valid only together with approved documentation.    |  |  |  |  |
| Projekt / Project<br>REKONSTRUKCE TEPELNÉHO NAPÁJEČE LITVÍNOV<br>ÚSEK SEKČNÍ UZÁVĚRY SU3 - SEKČNÍ UZÁVĚRY SU 10                                                                     |  |  |  |  | Zpracovatel / Created by<br> Bilfinger Tebodin Czech Republic, s.r.o.<br>Prvního pluku 224/20, Karlín, 186 00 Praha 8 |  |  |  |  |
| Zákazník / Client<br>SEVEROČESKÁ TEPLÁRENSKÁ a.s<br>TEPLÁRENSKÁ 2, MOST - KOMOŘANY                                                                                                  |  |  |  |  | Vedoucí projektu / Project Manager<br>P. KEŠNER   |  |  |  |  |
| Vypracoval / Elaborated by<br>Ing. M. ČELADNÍK   |  |  |  |  | Datum / Date<br>01/2019   |  |  |  |  |
| Objekt / Building<br>PS03<br>ETAPA 2   |  |  |  |  | Stupeň / Phase<br>DPS   |  |  |  |  |
| Část / Part<br>D.2 DOKUMENTACE TECHNICKÝCH A TECHNOLOGICKÝCH ZAŘÍZENÍ<br>D.2.1 TEPELNÝ NAPÁJEČ                                                                                      |  |  |  |  | Technická zpráva / Report No.<br>2680 301   |  |  |  |  |
| Název výkresu / Drawing Title<br>PRUŽINOVÝ ZÁVĚS TYP PZ-B   |  |  |  |  | Počet A4 / Number A4<br>2   |  |  |  |  |
|   |  |  |  |  | Skartační znak / Discard<br>S10   |  |  |  |  |
|   |  |  |  |  | Měřítko / Scale<br>1:20   |  |  |  |  |
|   |  |  |  |  | Archivní číslo / Drawing No.<br>0245-303-51   2665 317   |  |  |  |  |
|   |  |  |  |  | Kopie<br>Copy   |  |  |  |  |