


REKONSTRUKCE TEPELNÉHO NAPÁJEČE LITVÍNŮV PRUŽINOVÝ ZÁVĚS TYP PZ-D

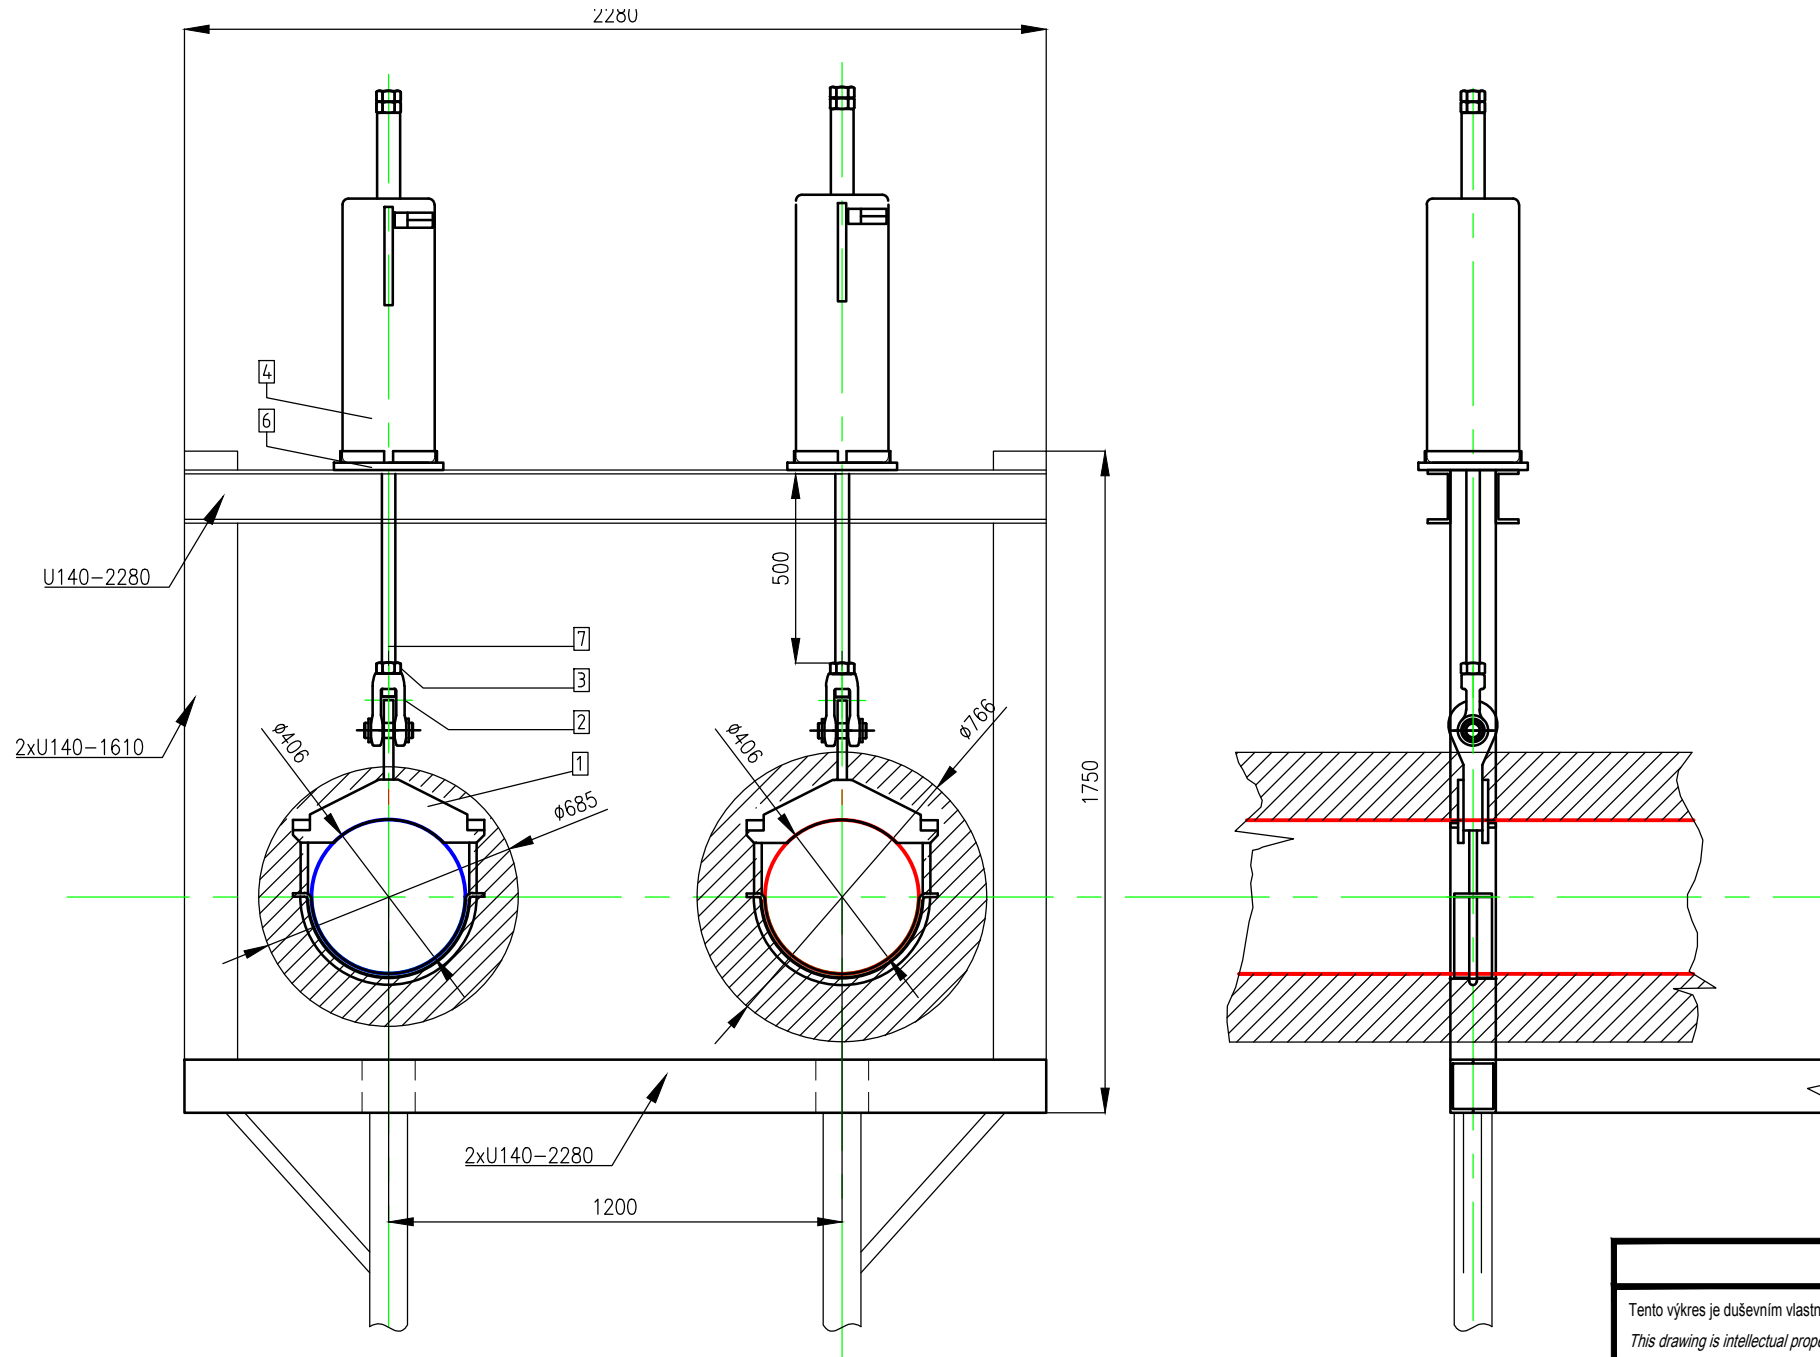

POZ	NÁZEV	HMOTNOST	MNOŽSTVÍ
1	Potrubní objímka DA 406.4	26	2 ks
3	Šestihraná matice M36	0.39	8 ks
4	Pružinový závěs	79	2 ks
5	Zavrtný šroub	0,75	2 ks
6	Nosná podložka	10.9	2 ks
7	Zavitová tyč M36	6.8	1000 mm
8	Montážní materiál kpl pro podložky		1 ks
	HMOTNOST CELKEM[kg]	123(243.2)	

- OCELOVÁ KONSTRUKCE OZNAČENÁ JAKO STÁVAJÍCÍ BUDE OTRYSKANÁ A NATŘENÁ DLE TECHNICKÉ SPECIFIKACE
- NOVÁ OCELOVÁ KONSTRUKCE JE SOUČÁSTÍ STAVEBNÍ DODÁVKY
- ODARETOVÁNÍ PRUŽINY PO MONTÁŽI BUDE PO TLAKOVÉ ZKOUŠCE A NAPLNĚNÍ POTRUBÍ VODOU

Číslo patky	Typ uložení na trase	Název	Norma	DN	Počet [ks]	Médium	Zatížení tepleý stav [N]			Studený stav [N]		
							FX	FY	FZ	FX	FY	FZ
591	PZ-D	PRUŽINOVÝ ZÁVĚS TYP PZ-D	-	400	2	HVP,HWV	0	0	-30014	0	0	-3581
592	PZ-D	PRUŽINOVÝ ZÁVĚS TYP PZ-D	-	400	2	HVP,HWV	0	0	-37161	0	0	-4238

Tento výkres je duševním vlastnictvím firmy Bilfinger Tebodin Czech Republic s.r.o. <i>This drawing is intellectual property of the company Bilfinger Tebodin Czech Republic s.r.o.</i>				Veškerá data na magnetických či optických nosičích jsou platná pouze ve spojení s uvolněnou dokumentací. <i>All data of magnetic and optical disks are valid only together with approved documentation.</i>	
Projekt / Project REKONSTRUKCE TEPELNÉHO NAPÁJEČE LITVÍNOV ÚSEK SEKČNÍ UZÁVĚRY SU3 - SEKČNÍ UZÁVĚRY SU 10			Zpracovatel / Created by  Bilfinger Tebodin Czech Republic, s.r.o. Prvního pluku 224/20, Karlín, 186 00 Praha 8		
Zákazník / Client SEVEROČESKÁ TEPLÁRENSKÁ a.s TEPLÁRENSKÁ 2, MOST - KOMOŘANY			BILFINGER Bilfinger Tebodin		
Vpracoval / Elaborated by Ing. M. ČELADNÍK	Zodpovědný projektant / Checked by Ing. M. ČELADNÍK	Vedoucí oddělení / Department Manager Ing. M. PAPEŽ	Vedoucí projektu / Project Manager P. KEŠNER	Datum / Date 01/2019	
Objekt / Building PS03 ETAPA 2			Stupeň / Phase DPS		
Část / Part D.2 DOKUMENTACE TECHNICKÝCH A TECHNOLOGICKÝCH ZAŘÍZENÍ D.2.3 TEPELNÝ NAPÁJEČ		PR	Technická zpráva / Report No. 2681 001	Počet A4 / Number A4 2	
Název výkresu / Drawing Title PRUŽINOVÝ ZÁVĚS TYP PZ-D			Skartační znak / Discard S10	Měřítko / Scale 1:20	
			Archivní číslo / Drawing No. 0245-303-51 2665 318		Kopie Copy